

RETURN BIDS TO:
RETOURNER LES SOUMISSIONS À:
Bid Receiving - PWGSC / Réception des soumissions -
TPSGC
11 Laurier St. / 11, rue Laurier
Place du Portage, Phase III
Core 0A1 / Noyau 0A1
Gatineau, Québec K1A 0S5
Bid Fax: (819) 997-9776

SOLICITATION AMENDMENT
MODIFICATION DE L'INVITATION

The referenced document is hereby revised; unless otherwise indicated, all other terms and conditions of the Solicitation remain the same.

Ce document est par la présente révisé; sauf indication contraire, les modalités de l'invitation demeurent les mêmes.

Comments - Commentaires

Vendor/Firm Name and Address
Raison sociale et adresse du
fournisseur/de l'entrepreneur

Issuing Office - Bureau de distribution
Vehicles & Industrial Products Division
11 Laurier St./11, rue Laurier
7A2, Place du Portage, Phase III
Gatineau, Québec K1A 0S5

Title - Sujet Rooftop Air Handling Units	
Solicitation No. - N° de l'invitation K4A22-120077/B	Amendment No. - N° modif. 001
Client Reference No. - N° de référence du client K4A22-120077	Date 2013-02-11
GETS Reference No. - N° de référence de SEAG PW-\$\$HP-912-62178	
File No. - N° de dossier hp912.K4A22-120077	CCC No./N° CCC - FMS No./N° VME
Solicitation Closes - L'invitation prend fin at - à 02:00 PM on - le 2013-03-04	
Time Zone Fuseau horaire Eastern Daylight Saving Time EDT	
F.O.B. - F.A.B. Plant-Usine: <input type="checkbox"/> Destination: <input checked="" type="checkbox"/> Other-Autre: <input type="checkbox"/>	
Address Enquiries to: - Adresser toutes questions à: Pearson, Neil	Buyer Id - Id de l'acheteur hp912
Telephone No. - N° de téléphone (819) 956-3976 ()	FAX No. - N° de FAX (819) 953-2953
Destination - of Goods, Services, and Construction: Destination - des biens, services et construction:	

Instructions: See Herein

Instructions: Voir aux présentes

Delivery Required - Livraison exigée	Delivery Offered - Livraison proposée
Vendor/Firm Name and Address Raison sociale et adresse du fournisseur/de l'entrepreneur	
Telephone No. - N° de téléphone Facsimile No. - N° de télécopieur	
Name and title of person authorized to sign on behalf of Vendor/Firm (type or print) Nom et titre de la personne autorisée à signer au nom du fournisseur/ de l'entrepreneur (taper ou écrire en caractères d'imprimerie)	
Signature	Date

Solicitation No. - N° de l'invitation

K4A22-120077/B

Amd. No. - N° de la modif.

001

Buyer ID - Id de l'acheteur

hp912

Client Ref. No. - N° de réf. du client

K4A22-120077



File No. - N° du dossier

hp912K4A22-120077

CCC No./N° CCC - FMS No/ N° VME

This solicitation amendment 001 is raised to include the attached drawing SK1.

ALL OTHER TERMS AND CONDITIONS REMAIN THE SAME

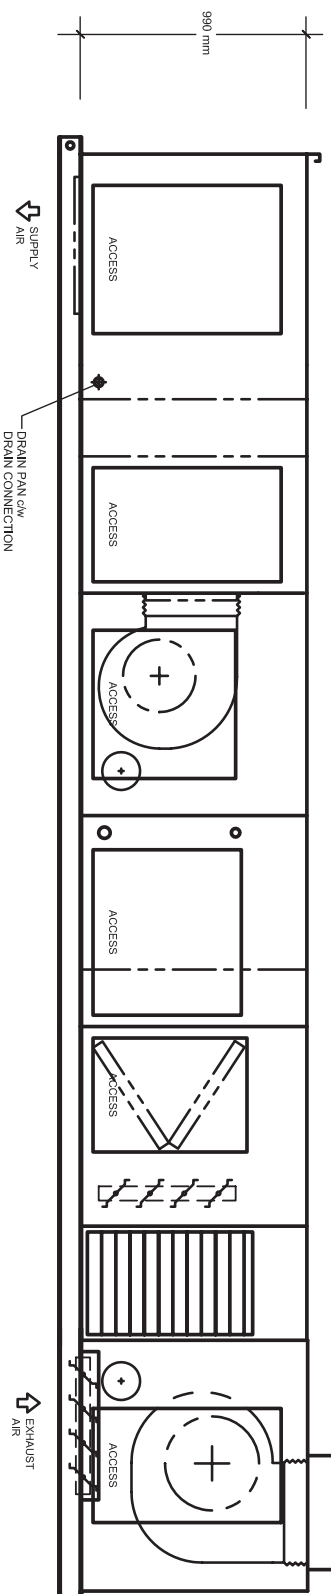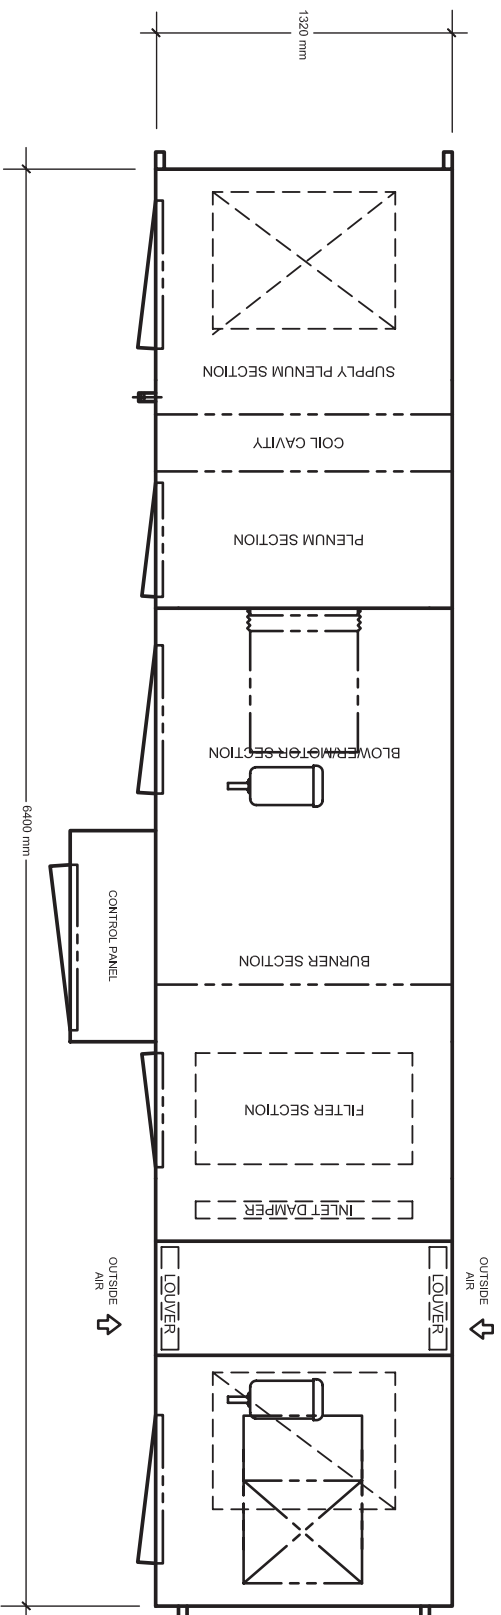

<p>ACCUMULATION CELLS</p> <p>MECHANICAL & ELECTRICAL SUPPORT SYSTEMS</p> <p>ENVIRONMENT CANADA</p> <p>365 RIVER ROAD, OTTAWA, ONTARIO</p>		<p>SCALE: N.T.S.</p> <p>DATE: 03 DECEMBER 2012</p>	<p>DRAWN: I.C.S.</p> <p>PROJECT NO. 11-524</p>	<p>SK-1</p>
---	--	--	--	--------------------