

RETURN BIDS TO:
RETOURNER LES SOUMISSIONS À:
**Bid Receiving Public Works & Government Services
Canada/Réception des soumissions Travaux publics et
Services gouvernementaux Canada**
1713 Bedford Row
Halifax, N.S./Halifax,(N.E.)
B3J 1T3
Halifax
Bid Fax: (902) 496-5016

**SOLICITATION AMENDMENT
MODIFICATION DE L'INVITATION**

The referenced document is hereby revised; unless otherwise indicated, all other terms and conditions of the Solicitation remain the same.

Ce document est par la présente révisé; sauf indication contraire, les modalités de l'invitation demeurent les mêmes.

Comments - Commentaires

Vendor/Firm Name and Address
**Raison sociale et adresse du
fournisseur/de l'entrepreneur**

Issuing Office - Bureau de distribution
Real Property Contracting
1713 Bedford Row
P.O. Box 2247/C.P.2247
Halifax, N.S./Halifax, (N.E.)
B3J 3C9
Halifax

Title - Sujet French Mtn.Culvert Rehabilitation	
Solicitation No. - N° de l'invitation E0225-130914/A	Amendment No. - N° modif. 003
Client Reference No. - N° de référence du client E0225-13-0914	Date 2012-07-24
GETS Reference No. - N° de référence de SEAG PW-\$PWA-123-4901	
File No. - N° de dossier PWA-2-68035 (123)	CCC No./N° CCC - FMS No./N° VME
Solicitation Closes - L'invitation prend fin at - à 02:00 PM on - le 2012-07-31	Time Zone Fuseau horaire Atlantic Daylight Saving Time ADT
F.O.B. - F.A.B. Plant-Usine: <input type="checkbox"/> Destination: <input checked="" type="checkbox"/> Other-Autre: <input type="checkbox"/>	
Address Enquiries to: - Adresser toutes questions à: Lockyer, Jeff	Buyer Id - Id de l'acheteur pwa123
Telephone No. - N° de téléphone (902) 496-5636 ()	FAX No. - N° de FAX (902) 496-5016
Destination - of Goods, Services, and Construction: Destination - des biens, services et construction:	

Instructions: See Herein

Instructions: Voir aux présentes

Delivery Required - Livraison exigée	Delivery Offered - Livraison proposée
Vendor/Firm Name and Address Raison sociale et adresse du fournisseur/de l'entrepreneur	
Telephone No. - N° de téléphone Facsimile No. - N° de télécopieur	
Name and title of person authorized to sign on behalf of Vendor/Firm (type or print) Nom et titre de la personne autorisée à signer au nom du fournisseur/ de l'entrepreneur (taper ou écrire en caractères d'imprimerie)	
Signature	Date

Solicitation No. - N° de l'invitation

E0225-130914/A

Client Ref. No. - N° de réf. du client

E0225-13-0914

Amd. No. - N° de la modif.

003

File No. - N° du dossier

PWA-2-68035

Buyer ID - Id de l'acheteur

pwa123


CCC No./N° CCC - FMS No/ N° VME

Amendment 003 is being created for the following:

Insert: (Attached Herein)

SK-01 Typical Drain Outlet for clarification to Drawing C03.

*** All other terms and conditions remain the same.**

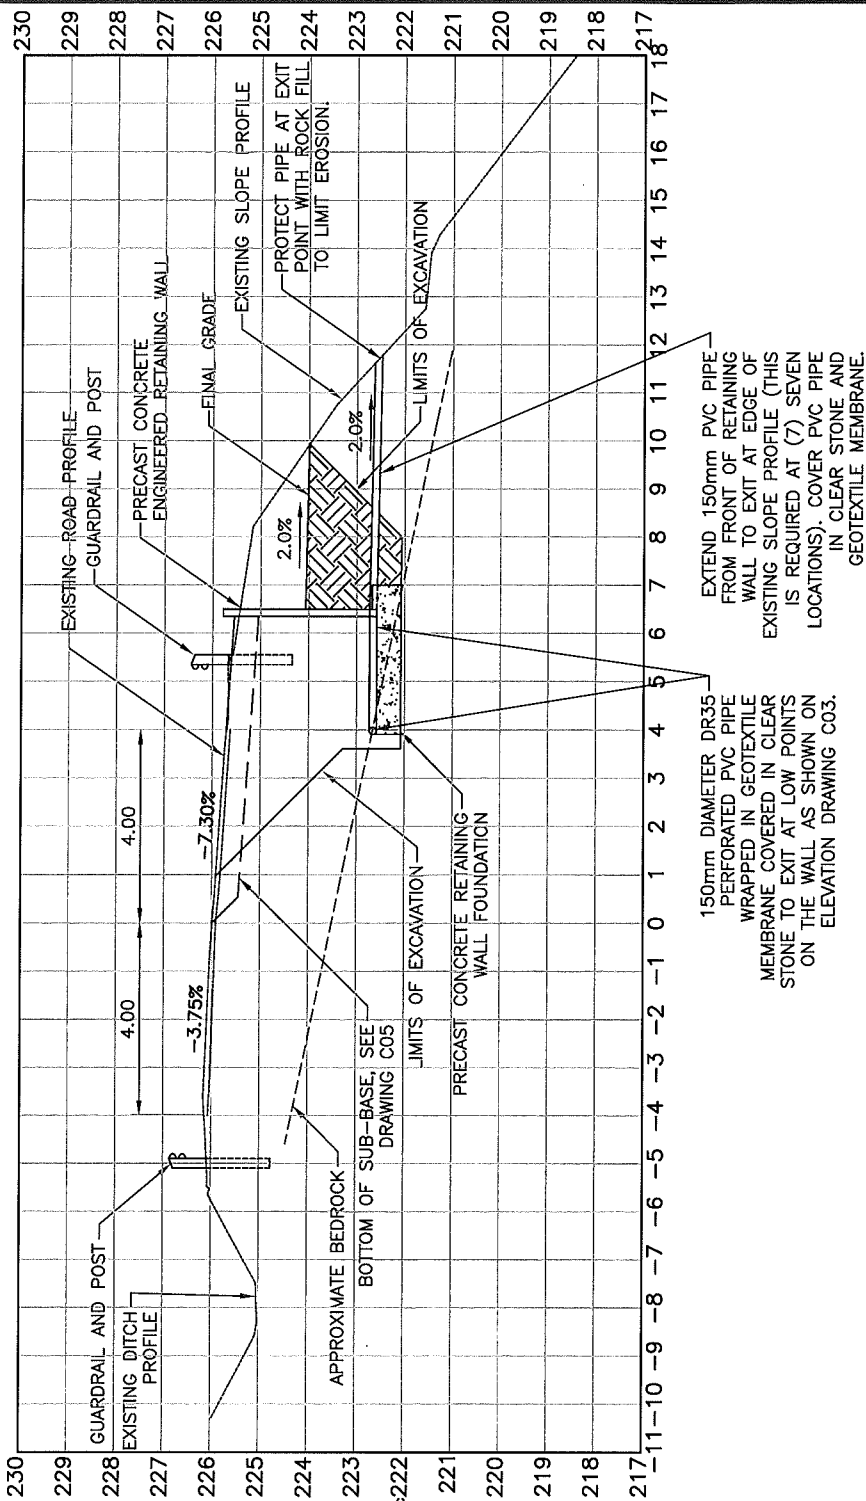

SCALE/ÉCHELLE: 1:100

