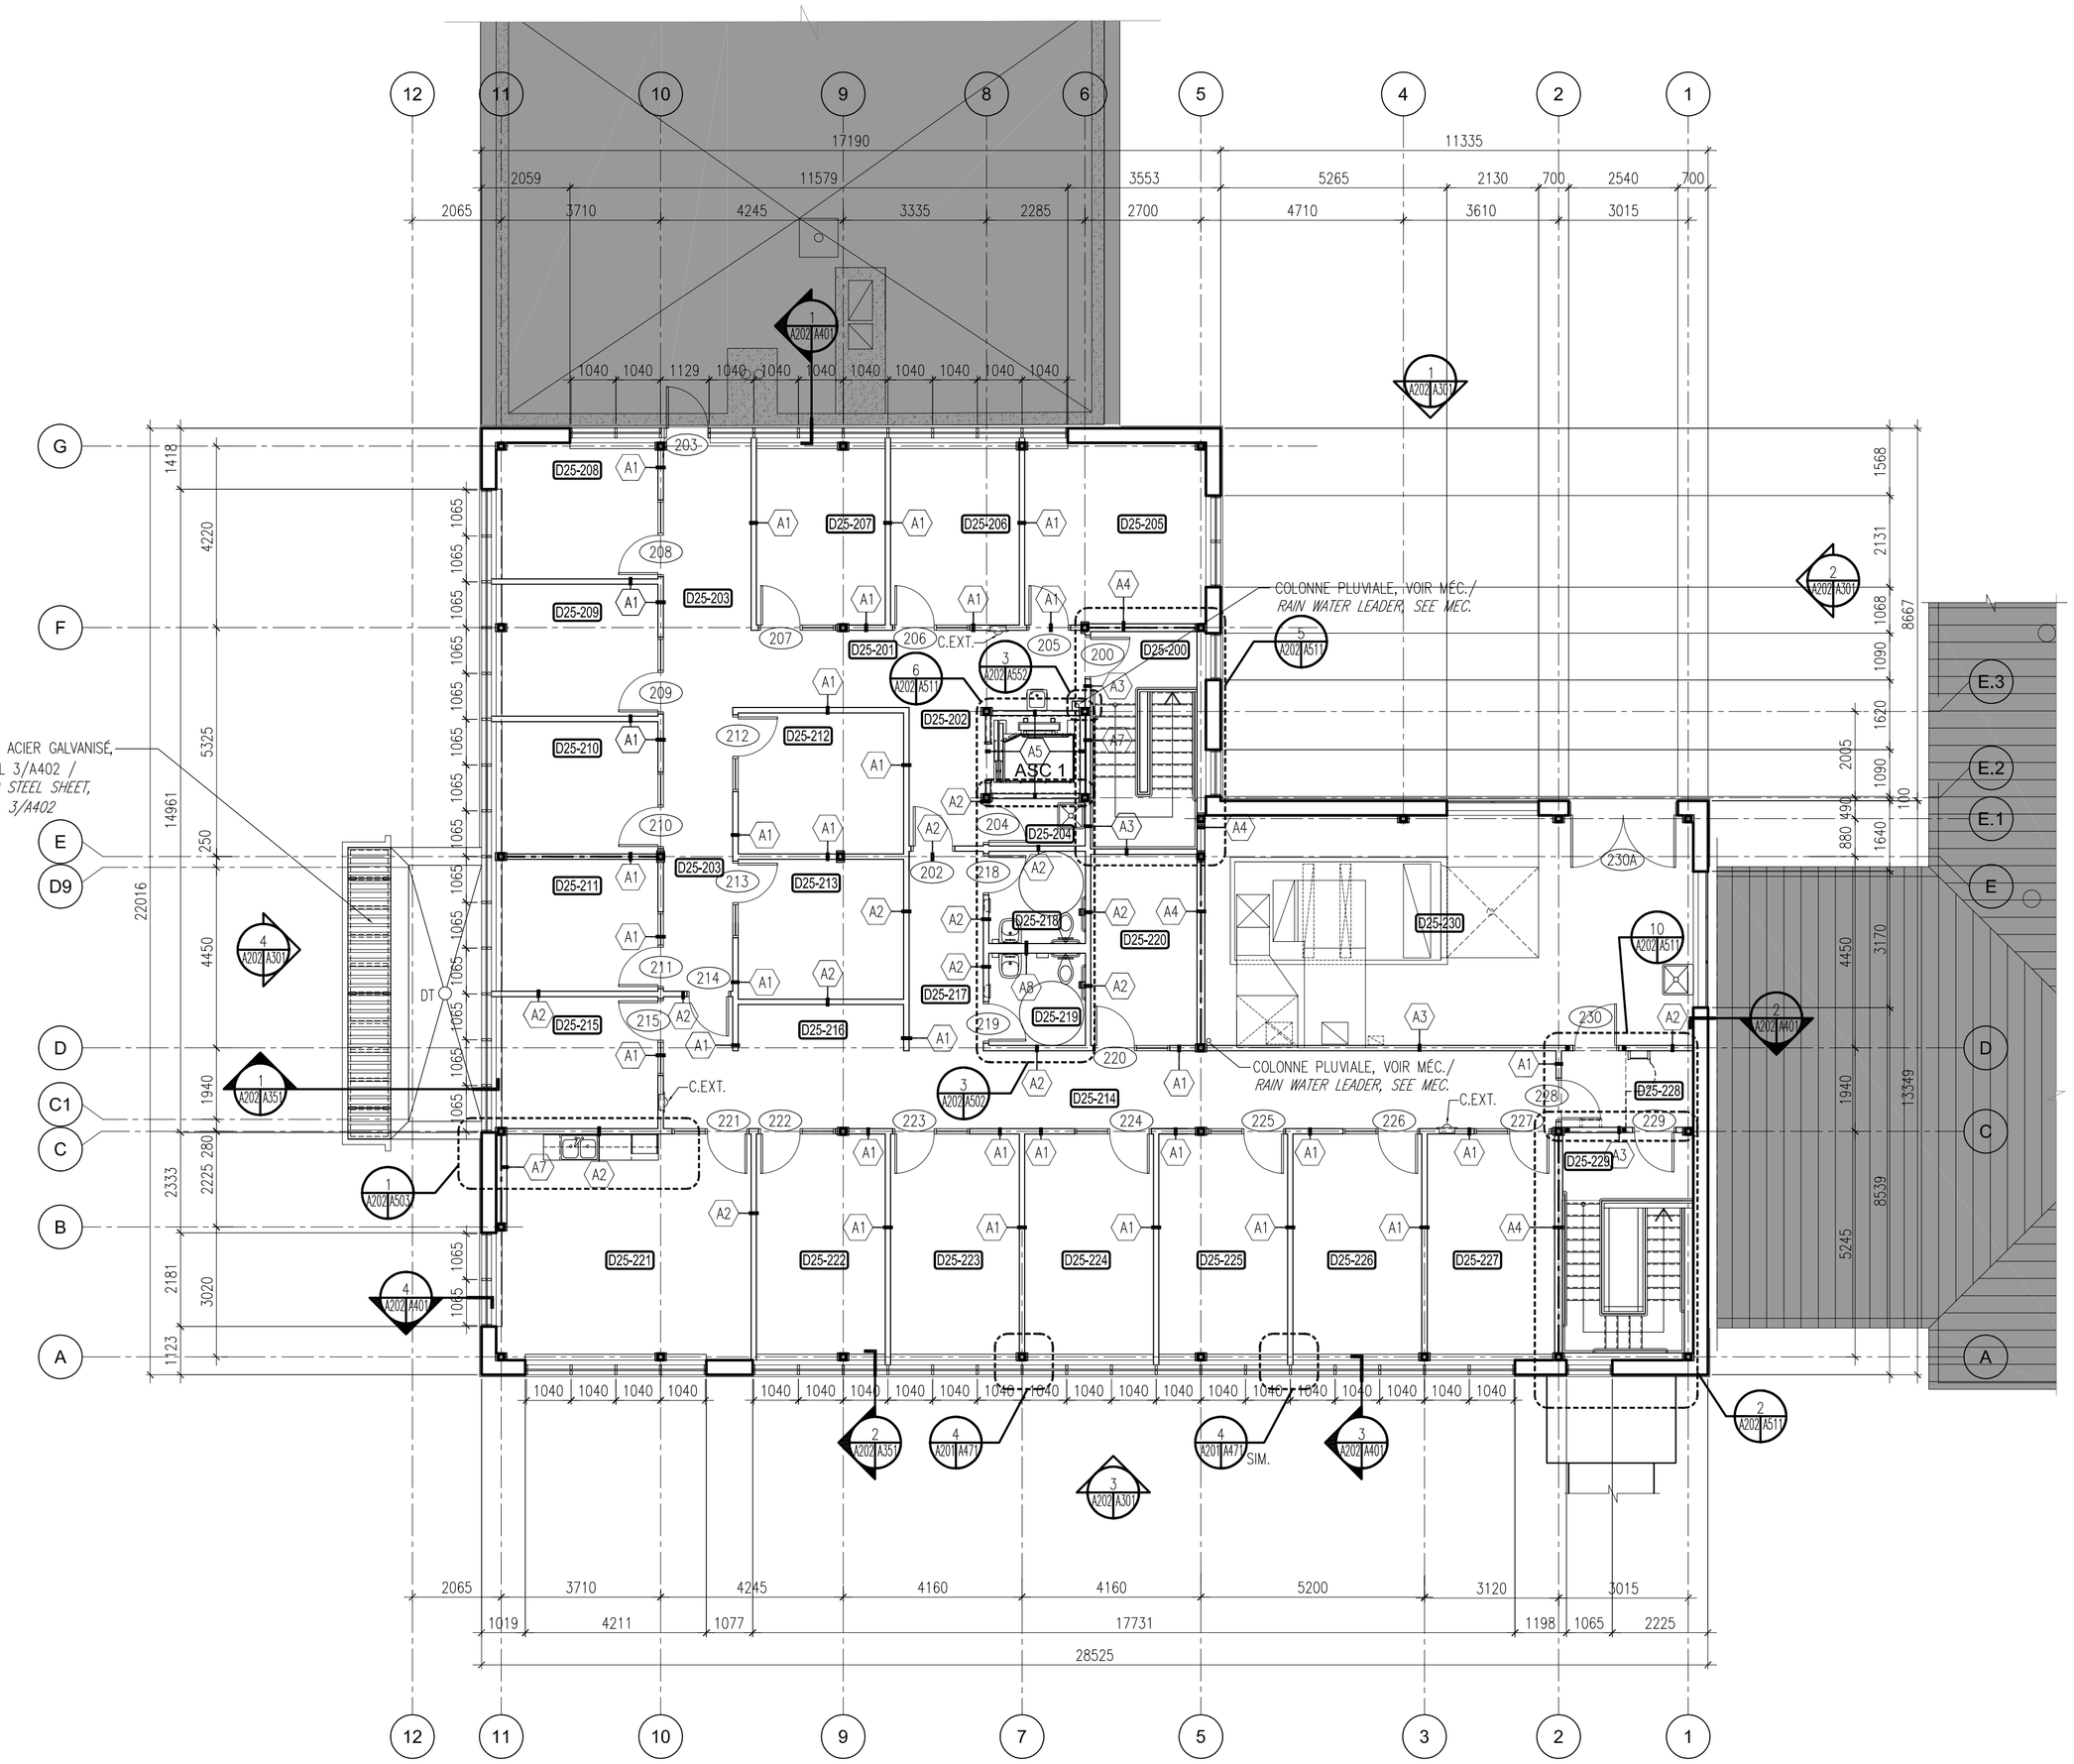

LÉGENDE - CONSTRUCTION
LEGEND - CONSTRUCTION

SYMBOLES / *SYMBOLS*

ELEV. XXX	NIVEAU / *LEVEL*
X.X	NUMÉRO DE LOCAL / *ROOM NUMBER*
XX	TYPE DE MUR / *WALL TYPE*
XX	NUMÉRO DE PORTE / *DOOR NUMBER*
FXX	NUMÉRO DE FENÊTRE / *WINDOW NUMBER*
°E.V.	ÉVENT DE TOIT, VOIR MÉCANIQUE / *ROOF VENT, SEE MECHANICAL*
	SUPPORT PRÉFABRIQUÉ ANTI-CHUTE SUR LE TOIT TYPE ATT.TOIT / *FALL ARREST ON THE ROOF TYPE R.ACC*
C.EXT.	CABINET POUR EXTINCTEUR, VOIR MÉCANIQUE / *EXTINGUISHER CABINET, SEE MECHANICAL DRAWINGS*
☐ BP	BOUTON-POUSSOIR POUR OUVRE-PORTE / *PUSH BUTTON FOR DOOR OPENER*

NUMÉROS LOCAUX - ÉTAGE
ROOM NUMBERS - FIRST FLOOR

D25-200	ESCALIER 1	*STAIR 1*
D25-201	CORRIDOR	*CORRIDOR*
D25-202	CORRIDOR	*CORRIDOR*
D25-203	CORRIDOR	*CORRIDOR*
D25-204	CONCIERGERIE	*JANITOR ROOM*
D25-205	BUREAU INFIRMIERS SANTÉ MENTAL	*MENTAL HEALTH NURSE'S OFFICE*
D25-206	BUREAU INTERVENANT EN PSYCHOÉDUCATION	*PSYCHOEDUCATION INTERVENOR'S OFFICE*
D25-207	BUREAU PSYCHOLOGUE	*PSYCHOLOGIST'S OFFICE*
D25-208	BUREAU PSYCHOLOGUE	*PSYCHOLOGIST'S OFFICE*
D25-209	BUREAU PSYCHOLOGUE	*PSYCHOLOGIST'S OFFICE*
D25-210	BUREAU PSYCHOLOGUE	*PSYCHOLOGIST'S OFFICE*
D25-211	BUREAU	*OFFICE*
D25-212	BUREAU	*OFFICE*
D25-213	BUREAU	*OFFICE*
D25-214	CORRIDOR	*CORRIDOR*
D25-215	BUREAU PSYCHOLOGUE EN CHEF	*CHEF-PSYCHOLOGIST'S OFFICE*
D25-216	IMPRIMANTE - PAPETERIE	*PRINTER - PAPER*
D25-217	CORRIDOR	*CORRIDOR*
D25-218	TOILETTE PERSONNEL MASCULIN	*MEN'S WASHROOM*
D25-219	TOILETTE PERSONNEL FÉMININ	*WOMEN'S WASHROOM*
D25-220	SALLE DE TÉLÉCOMMUNICATION	*TELECOMMUNICATION ROOM*
D25-221	SALLE DE REPOS/RÉUNION	*REST ROOM / MEETING ROOM*
D25-222	BUREAU INTERVENANT(E)S	*INTERVENOR'S OFFICE*
D25-223	BUREAU INTERVENANT(E)S	*INTERVENOR'S OFFICE*
D25-224	BUREAU INTERVENANT(E)S	*INTERVENOR'S OFFICE*
D25-225	BUREAU INTERVENANT(E)S	*INTERVENOR'S OFFICE*
D25-226	BUREAU INTERVENANT(E)S	*INTERVENOR'S OFFICE*
D25-227	BUREAU MULTIFONCTIONNEL	*MULTIFUNCTIONAL OFFICE*
D25-228	CORRIDOR	*CORRIDOR*
D25-229	ESCALIER 2	*STAIR 2*
D25-230	SALLE MÉCANIQUE ET ÉLECTRIQUE	*MECHANICAL AND ELECTRICAL ROOM*

PLAN ÉTAGE / *FIRST FLOOR PLAN* — 1 — A202 A202

0 5 000 1: 100

Travaux publics et Services gouvernementaux Canada
Public Works and Government Services Canada

Direction générale des services immobiliers
Real Property Services branch

Région du Québec
Quebec region

Canada

Plan clé / Key plan

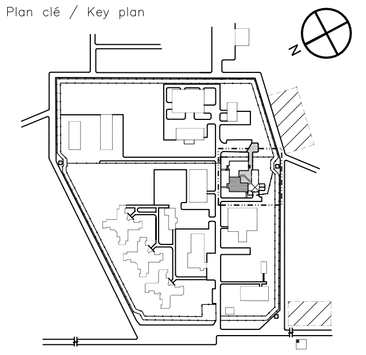

N·F·O·E

NFOE et associés architectes

511, Place d'Armes, bureau 100, Montréal, Québec, H2Y 2W7
T. (514) 397-2616 F. (514) 861-5242 www.nfoe.com nfoe@nfoe.com

sdk
1751, rue Richardson, bureau 2120
Montréal (Québec) H3K 1G6
Tél.: 514 938-5995
Télec.: 514 938-9470
www.sdkbb.com
STRUCTURE ■ GÉNIE CIVIL ■ STRUCTURE INDUSTRIELLE ■ VERRE STRUCTUREL

PAGEAUMOREL
Pageau Morel et associés inc.
1695, boul. Laval, bur. 200
Laval (Québec) H7S 2N2
T 450.668.8884
F 450.668.6893
www.pageaumorel.com

Seuls les documents émis pour construction scellés et signés pourront être utilisés pour l'exécution des travaux de construction.

This drawing shall not be used for construction purposes unless so indicated and signed and sealed below.

NON POUR CONSTRUCTION
NOT FOR CONSTRUCTION

01	ÉMIS POUR ADDENDA-01 / *ISSUED FOR ADDENDUM-01*	13-05-06
0	ÉMIS POUR SOUMISSION / *ISSUED FOR TENDER*	13-02-18
révisions / *revisions*		date

A no. du détail / *detail no.*
B no.de la feuille-où détail exigé / *sheet no. - where detail required*
C no. de la feuille-où détaillé / *sheet no. - where detailed*

projet / *project*

BÂTIMENT D'INTERVENTIONS
D-25
ÉTABLISSEMENT LA MACAZA, QUÉBEC

dessin / *drawing*

ARCHITECTURE

BÂTIMENT D25

PLAN ÉTAGE
SECOND FLOOR PLAN

conçu par / *designed by*: MARIO ALARIE — date
dessiné par / *drawn by*: AC — date
approuvé par / *approved by*: MICHAEL SULLIVAN — date
Soumission / *Tender*: BERNARD MARSAN, Administrateur de projets TPSGC / *PWGSC Project Manager*

no de projet / *project number*	no de projet / *project number*
R.042764.001	11065

nom du fichier / *file name*	no de feuille / *sheet no*
11065-A202.dwg	A202

AutoCAD 2013/05/02 Z:\11065 TPSGC - MACAZA\PROGRES\11065-A202.DWG