

Canada



Consultant primaire:

IRC Batten Sears Group Inc.

74 Colonnade Rd. N.

Ottawa, ON K2E7L2

| révisions | description                         | date     |
|-----------|-------------------------------------|----------|
| 4         | ADDENDA 1                           | 07/31/12 |
| 3         | Émis pour soumission                | 04/25/12 |
| 2         | Publié pour le permis de construire | 04/04/12 |
| 1         | Émis pour examen du client          | 02/01/12 |

|   |   |
|---|---|
| A | C |
| B | C |

A detail no.  
n° du détail  
B location drawing no.  
sur dessin n°  
C drawing no.  
n° du dessin

project

ÉDIFICE HOPE  
CHAMBERS-  
RÉPARATION DE LA  
DALLE DU PODIUM  
61-63, RUE SPARKS  
OTTAWA (ONTARIO)

drawing

## PLAN DE SITUATION

Designed By C.S. Conçu par  
Date 2011/09/15 (aaaa/mm/jj)

Drawn By M.S./M.D.S. Dessiné par  
Date 2012/02/25 (aaaa/mm/jj)

Reviewed By J.K. Examiné par  
Date 2011/02/25 (aaaa/mm/jj)

Approved By J.K. Approuvé par  
Date 2011/02/25 (aaaa/mm/jj)


Tender SOUMISSION Soumission  
ADEL\_ISKANDAR  
Project Manager Gestionnaire de projets

Project no. N° du projet

R.011953.060

Drawing no. N° du dessin

A1

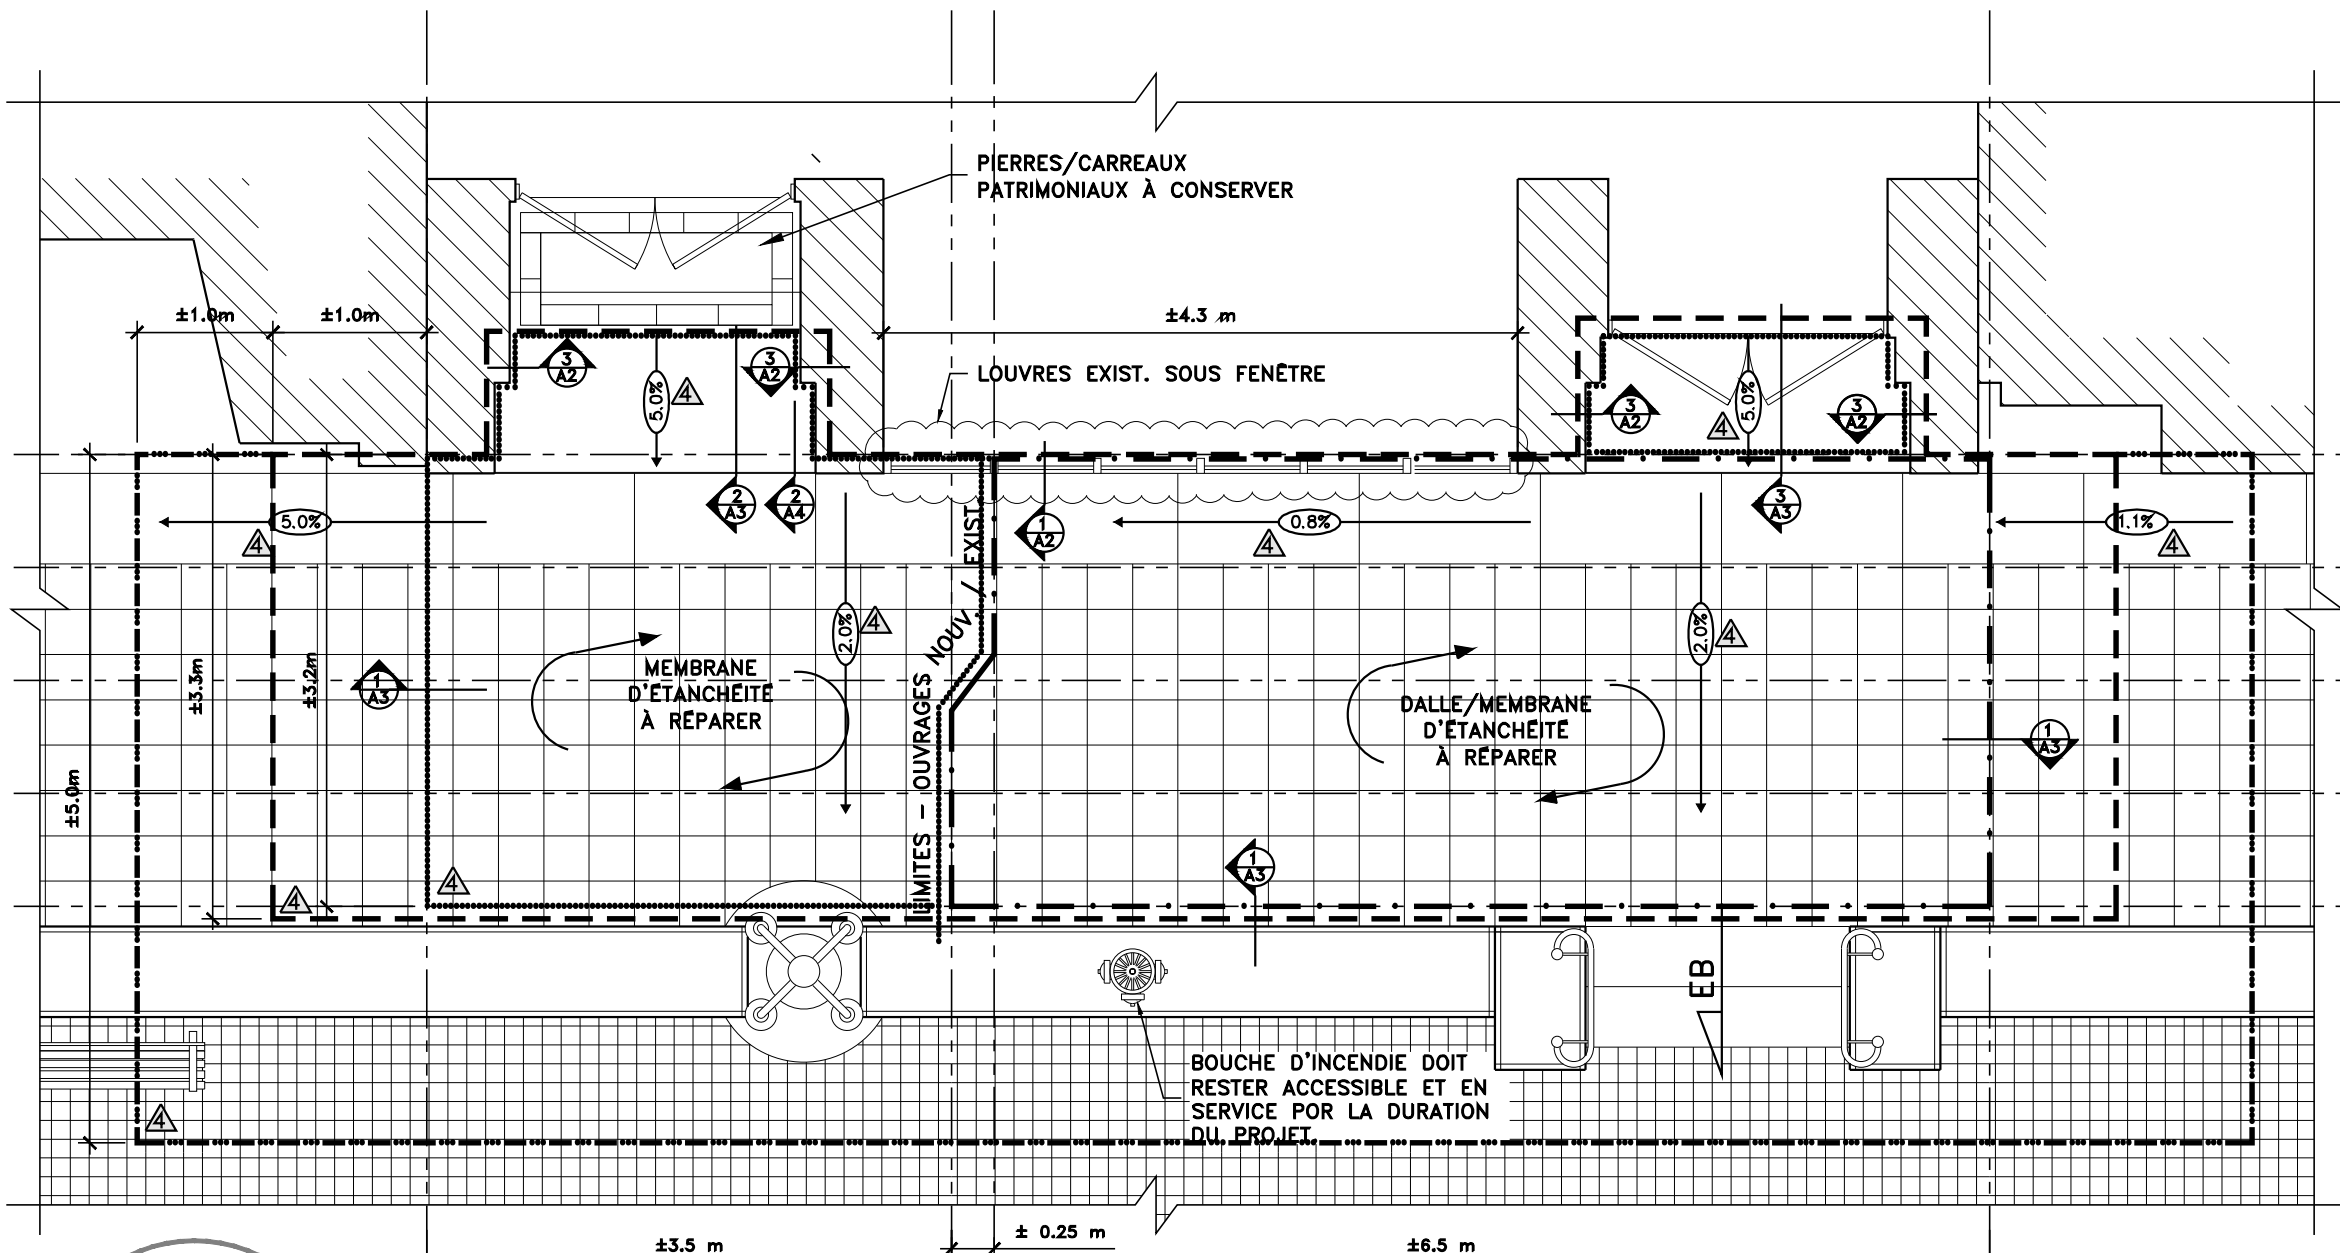

PROMENADE DE LA RUE SPARKS

### LÉGENDE

|  |  |
|--|--|
| SECTEUR À EXCAVER/DÉCOUVRIR                        | ENLEVER ET REINSTALLER IGNOBLES VERROUILLÉES DU NIVEAU SUPERIEUR           |
| SECTEUR DE DALLE/MEMBRANE D'ÉTANCHEITÉ À REMPLACER | ENLEVER ET REINSTALLER IGNOBLES VERROUILLÉES DU NIVEAU INFÉRIEUR AU REQUIS |
| SECTEUR DE MEMBRANE D'ÉTANCHEITÉ À REMPLACER       | SURFACE DU BÂTIMENT ADJACENT/HORS CONTRAT                                  |
| ZONE D'ENTREPOSAGE                                 |  |

