

RETURN BIDS TO:
RETOURNER LES SOUMISSIONS À:
Bid Receiving
PWGSC
33 City Centre Drive
Suite 480
Mississauga
Ontario
L5B 2N5
Bid Fax: (905) 615-2095

SOLICITATION AMENDMENT
MODIFICATION DE L'INVITATION

The referenced document is hereby revised; unless otherwise indicated, all other terms and conditions of the Solicitation remain the same.

Ce document est par la présente révisé; sauf indication contraire, les modalités de l'invitation demeurent les mêmes.

Comments - Commentaires

Vendor/Firm Name and Address
Raison sociale et adresse du
fournisseur/de l'entrepreneur

Issuing Office - Bureau de distribution
Public Works and Government Services Canada
Ontario Region
33 City Centre Drive
Suite 480
Mississauga
Ontario
L5B 2N5

Title - Sujet Supply and Service Floor Mats	
Solicitation No. - N° de l'invitation W0113-13Q689/A	Amendment No. - N° modif. 003
Client Reference No. - N° de référence du client W0113-3-Q9689	Date 2012-09-13
GETS Reference No. - N° de référence de SEAG PW-\$TOR-031-5989	
File No. - N° de dossier TOR-2-35056 (031)	CCC No./N° CCC - FMS No./N° VME
Solicitation Closes - L'invitation prend fin at - à 02:00 PM on - le 2012-09-19	Time Zone Fuseau horaire Eastern Daylight Saving Time EDT
F.O.B. - F.A.B. Plant-Usine: <input type="checkbox"/> Destination: <input checked="" type="checkbox"/> Other-Autre: <input type="checkbox"/>	
Address Enquiries to: - Adresser toutes questions à: Schmidt, Jeff	Buyer Id - Id de l'acheteur tor031
Telephone No. - N° de téléphone (905) 615-2058 ()	FAX No. - N° de FAX (905) 615-2060
Destination - of Goods, Services, and Construction: Destination - des biens, services et construction:	

Instructions: See Herein

Instructions: Voir aux présentes

Delivery Required - Livraison exigée	Delivery Offered - Livraison proposée
Vendor/Firm Name and Address Raison sociale et adresse du fournisseur/de l'entrepreneur	
Telephone No. - N° de téléphone Facsimile No. - N° de télécopieur	
Name and title of person authorized to sign on behalf of Vendor/Firm (type or print) Nom et titre de la personne autorisée à signer au nom du fournisseur/ de l'entrepreneur (taper ou écrire en caractères d'imprimerie)	
Signature	Date

Solicitation No. - N° de l'invitation

W0113-13Q689/A

Amd. No. - N° de la modif.

003

Buyer ID - Id de l'acheteur

tor031

Client Ref. No. - N° de réf. du client

W0113-3-Q9689

File No. - N° du dossier

TOR-2-35056

CCC No./N° CCC - FMS No/ N° VME

La modification N°003 vise à répondre aux demandes de renseignements de soumissionnaires éventuels.


Questions des soumissionnaires

Q : Les soumissionnaires peuvent-ils avoir accès à la BFC Borden afin de pouvoir mesurer la taille des lieux et la distance entre les immeubles?

R : Il n'y aura pas de visite des lieux. Toutefois, nous avons fourni un plan du site de la BFC Borden dans le cadre de la modification no 003 afin d'aider les soumissionnaires en ce qui concerne le besoin.

À la Annexe A, Besoin

Insérer : Appendice A de l'annexe A, BFC Borden plan du site.

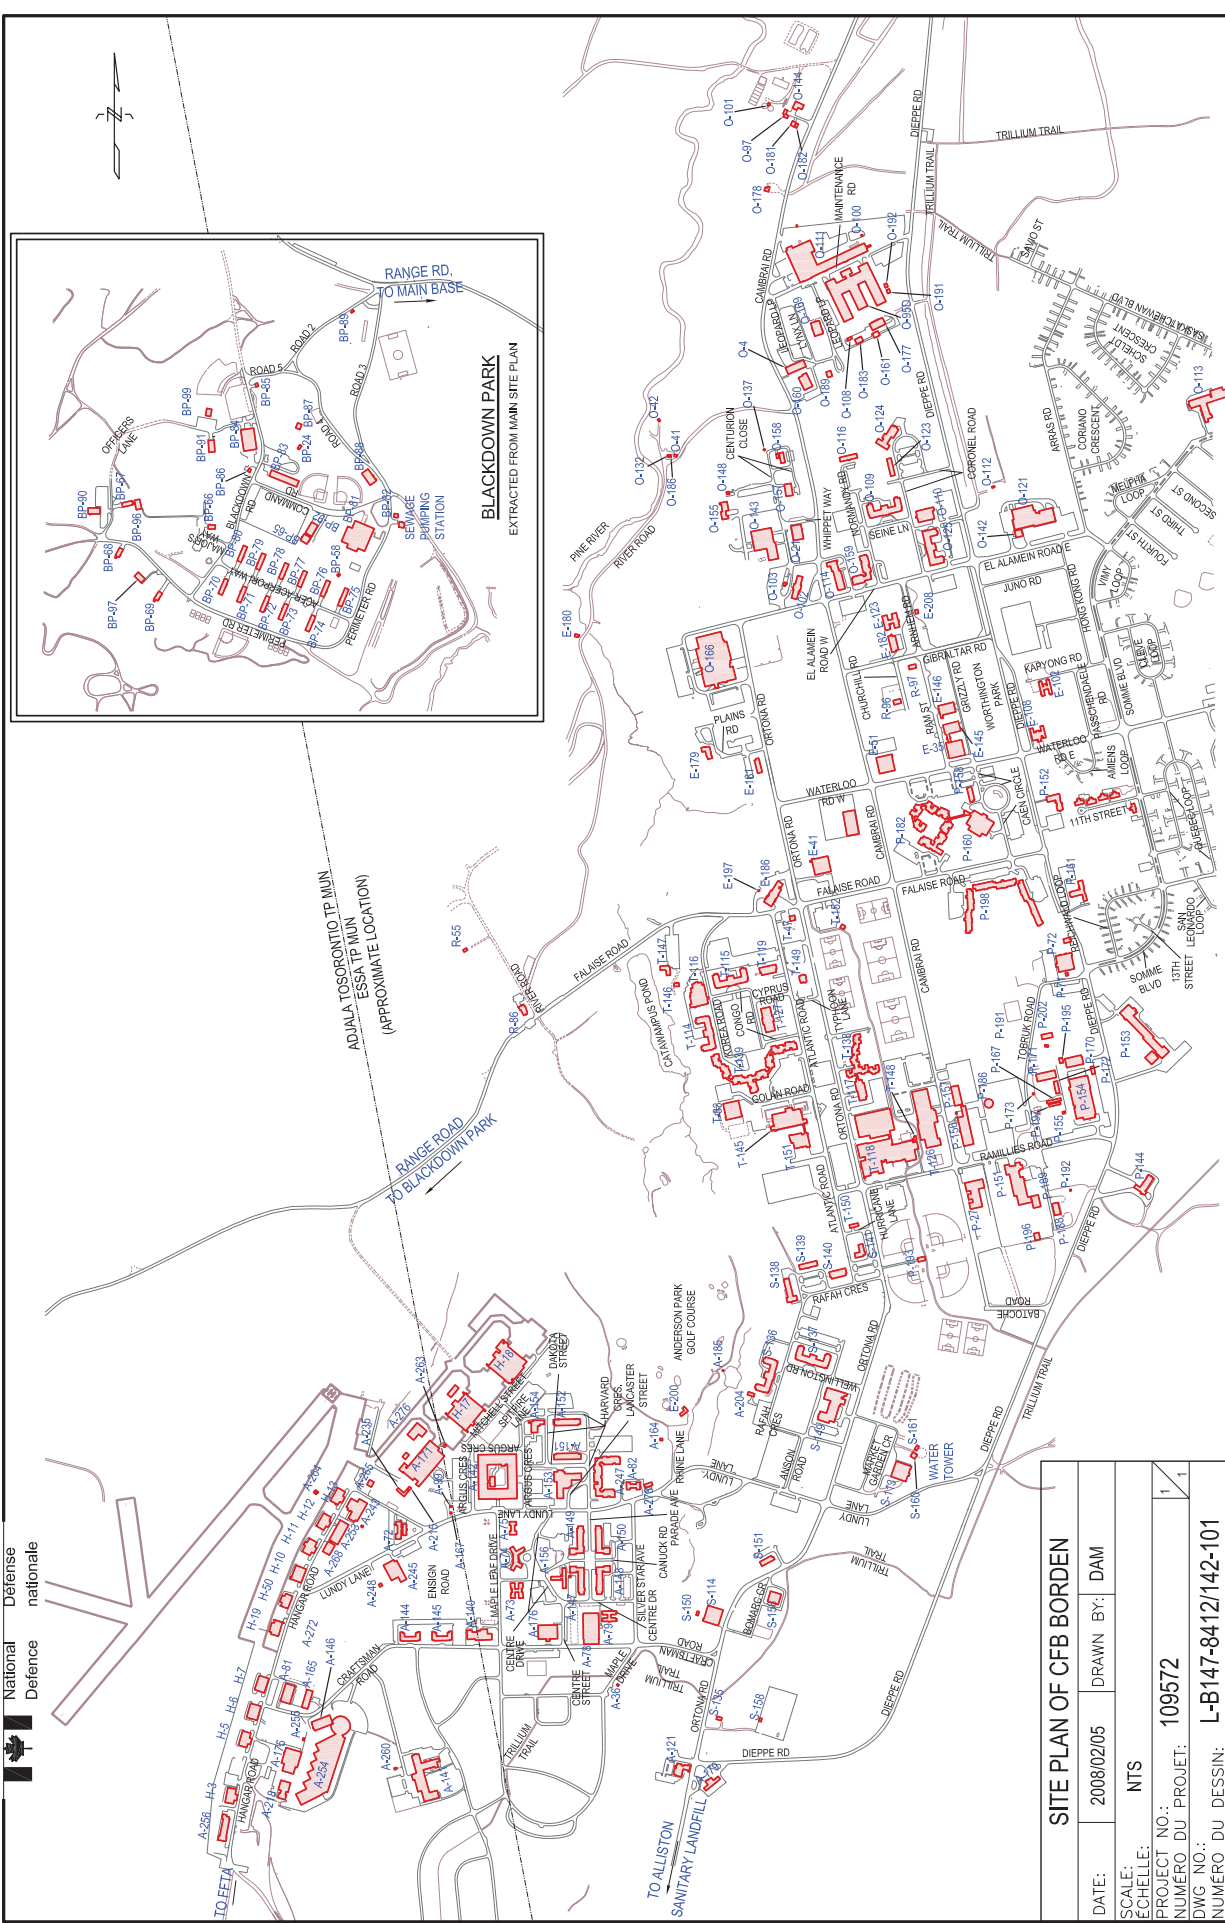

SITE PLAN OF CFB BORDEN			
DATE:	2008/02/05	DRAWN BY:	DAM
SCALE:	NTS		
PROJECT NO.:	109572		
NUMÉRO DU PROJET:	109572		
DWG NO.:	L-B147-8412/142-101		
NUMÉRO DU DESSIN:	L-B147-8412/142-101		