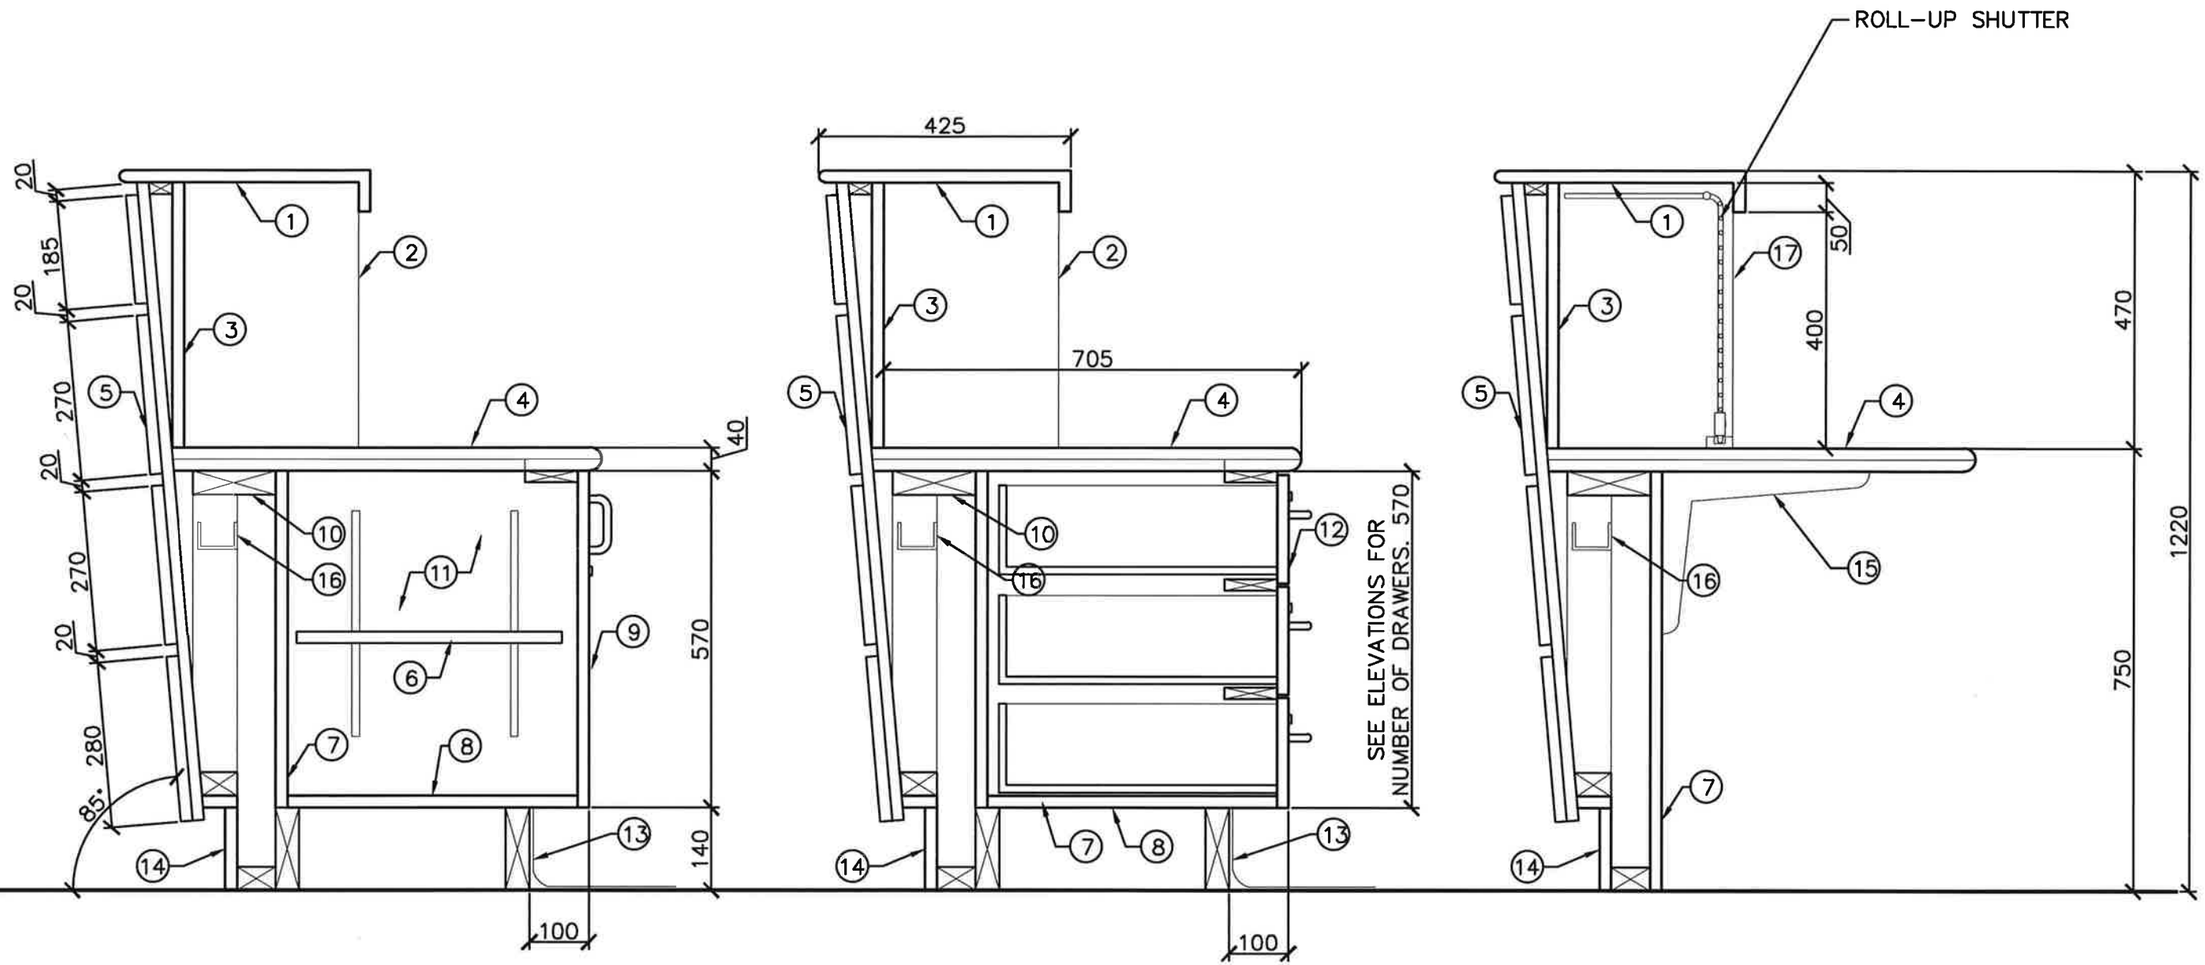

Public Works and Government Services Canada / Travaux publics et Services gouvernementaux Canada	project / projet: 14 BED LIVING UNIT NOVA INSTITUTION FOR WOMEN TRURO, NS	Drawing title / Titre du dessin: REVISED MILLWORK SECTION 7/602	designed / conçu: WHW, CSC	date: 2013/04/26
Tender / Soumission			drawn / dessiné: D.BRENNAN	date: 2013/04/26
PWGSC Project Manager / Administrateur de projets TPSGC		project number / no. du projet: R.043957.001	approved / approuvé: B.COLGAN	date: 2013/04/26
			drawing no. / no. du dessin: ASK-001	

PWGSC L2 (2004)

E-DRM/GDD-E: 416112