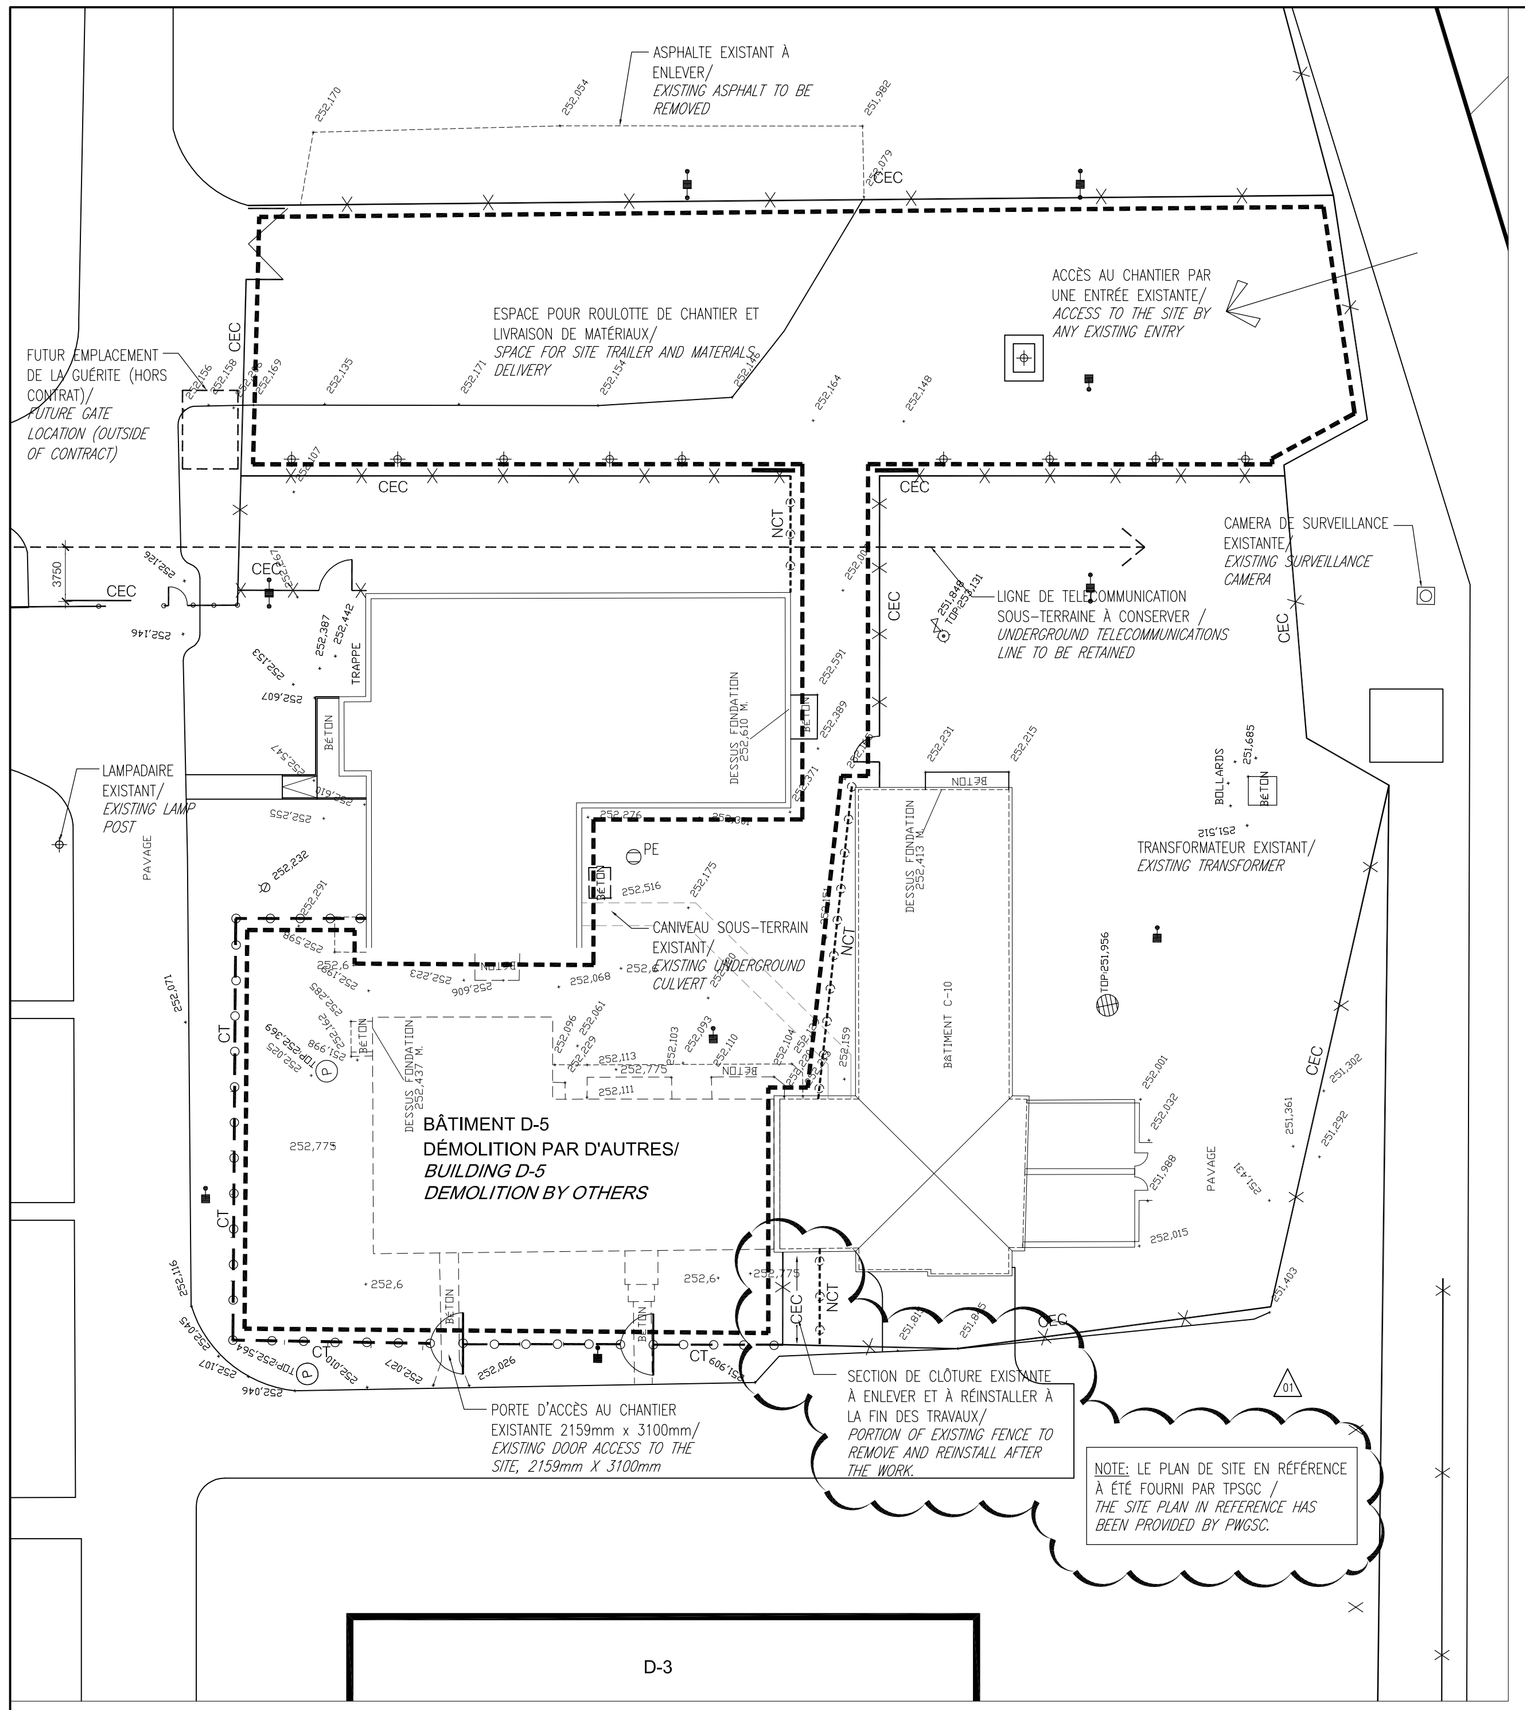

PLAN DE SITE - PHASE 1 - CHANTIER D-25 / SITE PLAN

2 | A101 | A101

0 15 000 1: 300

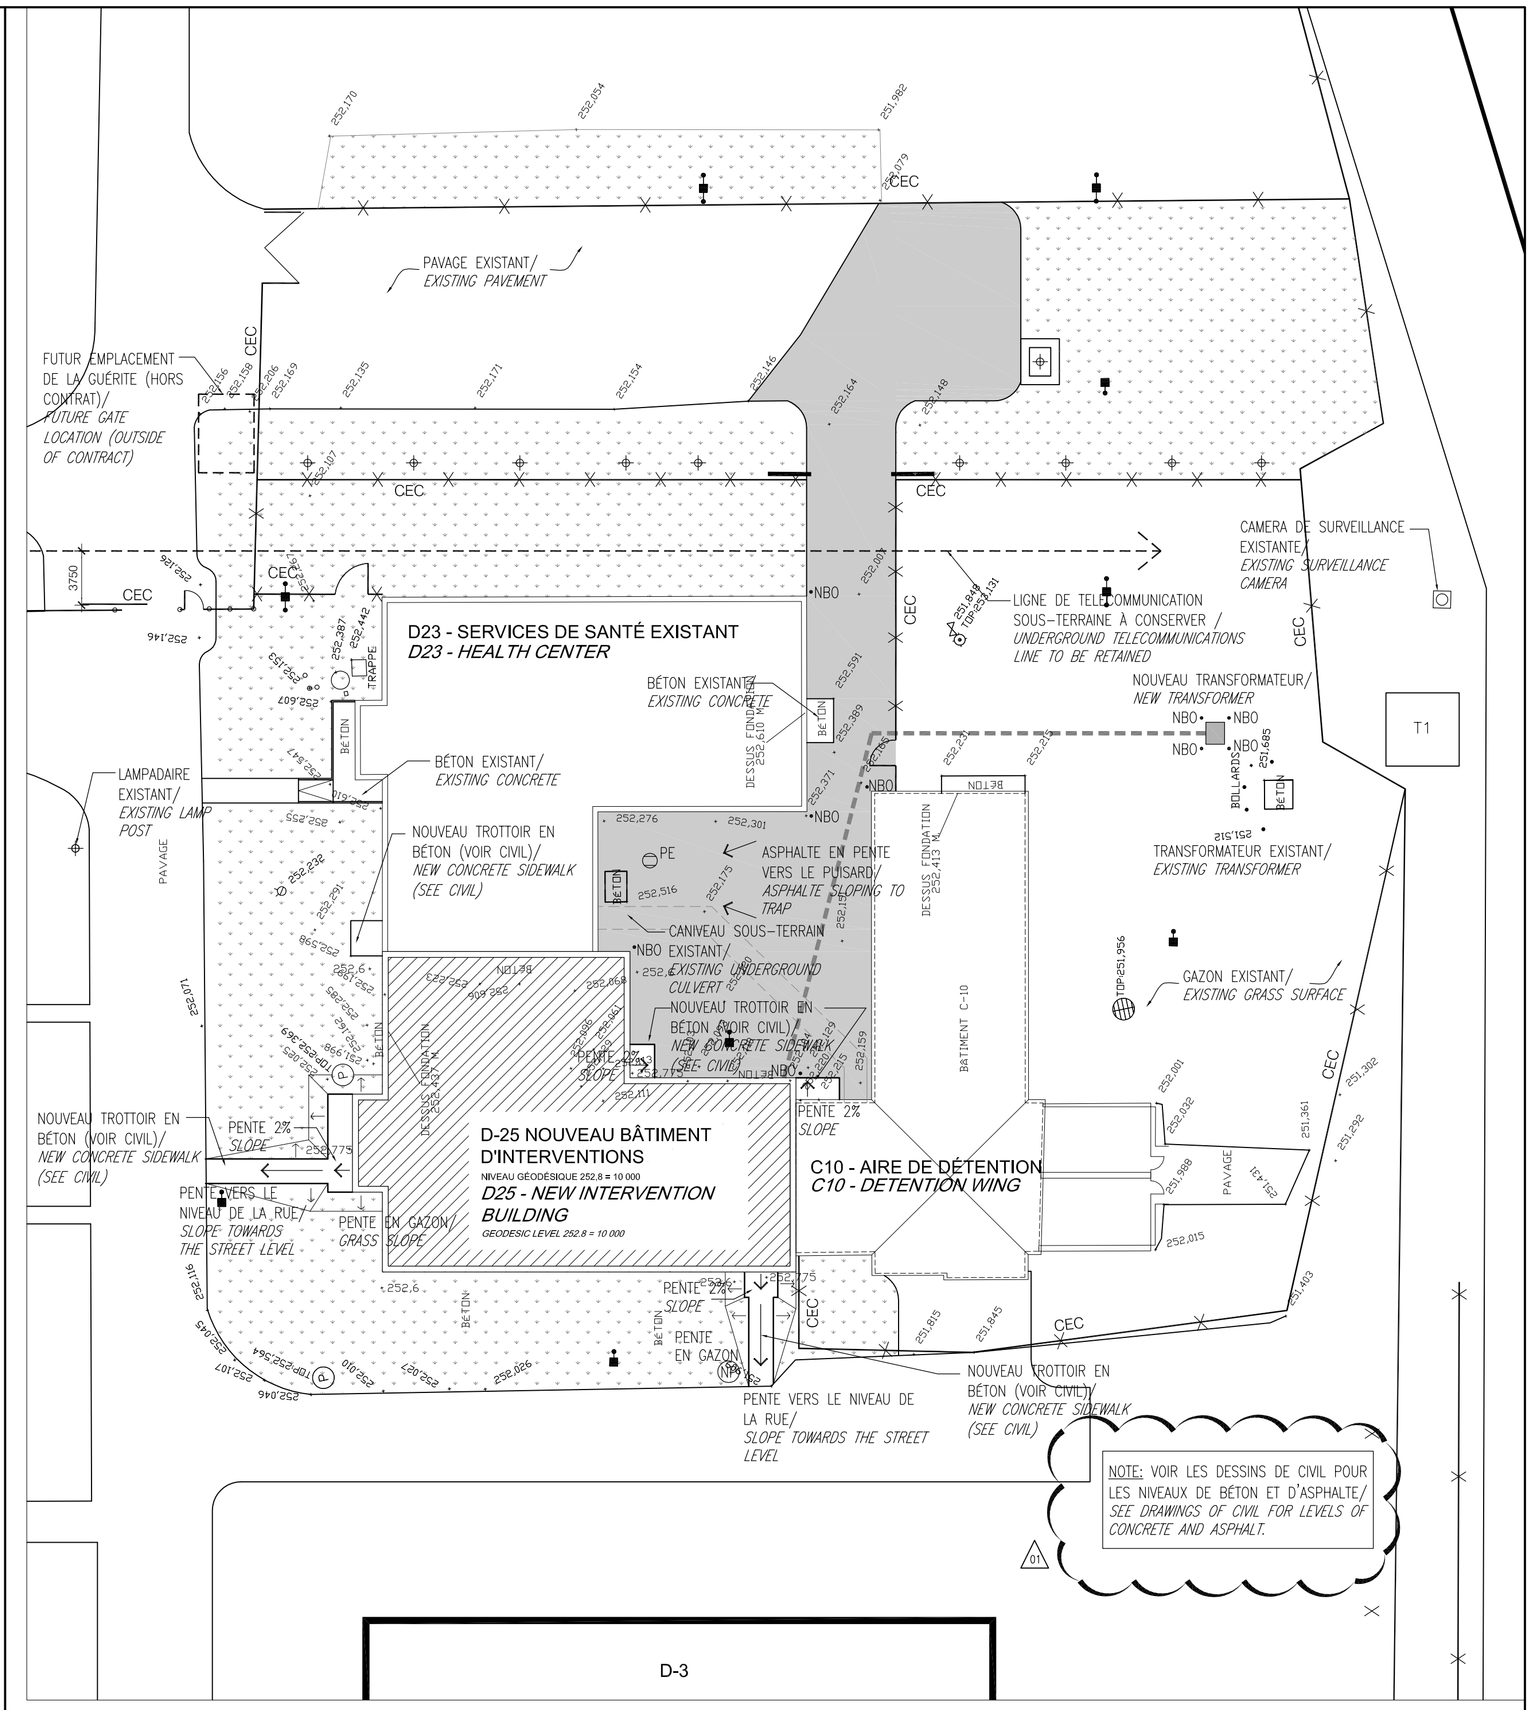

PLAN DE SITE - PHASE 2 - APRÈS CHANTIER D-25 / SITE PLAN

1 | A101 | A101

0 15 000 1: 300

LÉGENDE - PLAN DE SITE / *LEGEND - SITE PLAN*

SYMBOLE / *SYMBOLS*	DESCRIPTION / *DESCRIPTION*	SYMBOLE / *SYMBOLS*	DESCRIPTION / *DESCRIPTION*	SYMBOLE / *SYMBOLS*	DESCRIPTION / *DESCRIPTION*	SYMBOLE / *SYMBOLS*	DESCRIPTION / *DESCRIPTION*
CEC	CLÔTURE EXISTANTE CONSERVÉE / *EXISTING FENCE TO KEEP*		NOUVELLE SURFACE DE GAZON / *NEW GRASS SURFACE*	PE	PUISARD EXISTANT CONSERVÉ / *EXISTING SUMP TO KEEP*		BOÎTE DE VANNE EXISTANTE CONSERVÉE / *EXISTING VALVE BOX TO KEEP*
CT	CLÔTURE TEMPORAIRE EXISTANTE À CONSERVER ET À ENLEVER À LA FIN DES TRAVAUX DU D-25 (SYTÈME DE DÉTECTION DE MOUVEMENT (FDS) À ENLEVER PAR D'AUTRES) / *EXISTING TEMPORARY FENCE TO KEEP AND REMOVE AT THE END OF D-25 BUILDING CONSTRUCTION (BRAKING SYSTEM MOTION DETECTION (FDS) TO BE REMOVED BY OTHERS)*		NOUVEAU PAVAGE, VOIR CIVIL / *NEW PAVEMENT, SEE CIVIL*	P	REGARD PLUVIAL EXISTANT CONSERVÉ / *EXISTING RAIN DRAINAGE MANHOLE TO KEEP*		BORNE FONTAINE EXISTANTE CONSERVÉE / *EXISTING STREET FOUNTAIN TO KEEP*
	CAMÉRA DE SURVEILLANCE EXISTANTE CONSERVÉE / *EXISTING SURVEILLANCE CAMERA TO KEEP*		ZONE DE CHANTIER, VOIR NOTE 1 / *CONSTRUCTION SITE AREA, SEE NOTE 1*	D	REGARD SANITAIRE EXISTANT CONSERVÉ / *EXISTING SANITARY MANHOLE TO KEEP*	NP	NOUVEAU PUITS D'ACCÈS, VOIR CIVIL / *NEW MANHOLE, SEE CIVIL*
NCT	NOUVELLE CLÔTURE DE CHANTIER, À ENLEVER À LA FIN DES TRAVAUX DU D-25 / *NEW CONSTRUCTION FENCE TO BE REMOVED AT THE END OF D-25 BUILDING CONSTRUCTION*		LAMPADAIRE EXISTANT CONSERVÉ / *EXISTING LAMP POST TO KEEP*		LAMPADAIRE DOUBLE EXISTANT CONSERVÉ / *EXISTING DOUBLE LAMP POST TO KEEP*	NBO	NOUVEAU BOLLARD, VOIR CIVIL / *NEW BOLLARD, SEE CIVIL*
					LAMPADAIRE SIMPLE EXISTANT CONSERVÉ / *EXISTING SIMPLE LAMP POST TO KEEP*		

NOTE :
LES ACCÈS REQUIS EN DEHORS DE LA ZONE DE CHANTIER, DEVRONT ÊTRE COORDONNÉS AVEC LES REPRÉSENTANTS DE SERVICE CORRECTIONNEL DU CANADA (SCC). CES ACCÈS SERONT FAITS AVEC SURVEILLANCES PAR SCC./

ACCESS REQUIRED OUTSIDE CONSTRUCTION SITE AREA WILL BE COORDINATED WITH REPRESENTATIVES OF CORRECTIONAL SERVICE CANADA (CSC). THESE ACCESSES WILL BE UNDER CSC SURVEILLANCE.

AutoCAD 2013/05/02 Z:\11065 TPSCG - MACAZA\PROGRES\11065-A101.DWG

Travaux publics et Services gouvernementaux Canada
Direction générale des services immobiliers
Région du Québec

Public Works and Government Services Canada
Real Property Services branch
Quebec region

Canada

Plan clé / Key plan

N·F·O·E
NFOE et associés architectes
511, Place d'Armes, bureau 100, Montréal, Québec, H2Y 2W7
T. (514) 397-2616 F. (514) 861-5242 www.nfoe.com nfoe@nfoe.com

sdk
1751, rue Richardson, bureau 2120
Montréal (Québec) H3K 1G6
Tél.: 514 938-5995
Téléc.: 514 938-8470
www.sdkbb.com
STRUCTURE ■ GÉNIE CIVIL ■ STRUCTURE INDUSTRIELLE ■ VERRE STRUCTUREL

PAGEAUMOREL
Pageau Morel et associés inc.
1695, boul. Laval, bur. 200
Laval (Québec) H7S 2N2
T 450.668.8884
F 450.668.6893
www.pageaumorel.com

Seuls les documents émis pour construction scellés et signés pourront être utilisés pour l'exécution des travaux de construction.

This drawing shall not be used for construction purposes unless so indicated and signed and sealed below.

NON POUR CONSTRUCTION
NOT FOR CONSTRUCTION

01	ÉMIS POUR ADDENDA-01 / *ISSUED FOR ADDENDUM-01*	13-05-06
0	ÉMIS POUR SOUMISSION / *ISSUED FOR TENDER*	13-02-18
révisions / *revisions*		date

A no. du détail / *detail no.*
B no.de la feuille-où détail exigé / *sheet no. – where detail required*
C no. de la feuille-aù détaillé / *sheet no. – where detailed*

projet / *project*

BÂTIMENT D'INTERVENTIONS
D-25
ÉTABLISSEMENT LA MACAZA, QUÉBEC

dessin / *drawing*

ARCHITECTURE

BÂTIMENT D25

PLAN DE SITE
SITE PLAN

conçu par / *designed by*	MARIO ALARIE
dessiné par / *drawn by*	A.C.
approuvé par / *approved by*	MICHAEL SULLIVAN
Soumission / *Tender*	BERNARD MARSAN, Administrateur de projets TPSGC / *PWGSC Project Manager*
no de projet / *project number*	R.042764.001 / 11065
nom du fichier / *file name*	11065-A101.dwg
no de feuille / *sheet no*	A101