

RETURN BIDS TO:
RETOURNER LES SOUMISSIONS À:
Bid Receiving Public Works and Government
Services Canada/Réception des soumissions Travaux
publics et Services gouvernementaux Canada
800 Burrard Street, 12th floor
800,rue Burrard, 12e étage
Vancouver
British Columbia
V6Z 2V8
Bid Fax: (604) 775-9381

SOLICITATION AMENDMENT
MODIFICATION DE L'INVITATION

The referenced document is hereby revised; unless otherwise
indicated, all other terms and conditions of the Solicitation
remain the same.

Ce document est par la présente révisé; sauf indication contraire,
les modalités de l'invitation demeurent les mêmes.

Comments - Commentaires

Vendor/Firm Name and Address
Raison sociale et adresse du
fournisseur/de l'entrepreneur

Issuing Office - Bureau de distribution
Public Works and Government Services Canada -
Pacific Region
800 Burrard Street, 12th floor
800, rue Burrard, 12e étage
Vancouver
British C
V6Z 2V8

Title - Sujet Construction Work - GI/GO	
Solicitation No. - N° de l'invitation EZ899-123251/A	Amendment No. - N° modif. 004
Client Reference No. - N° de référence du client	Date 2012-04-30
GETS Reference No. - N° de référence de SEAG PW-\$PWY-005-6661	
File No. - N° de dossier PWY-1-34511 (005)	CCC No./N° CCC - FMS No./N° VME
Solicitation Closes - L'invitation prend fin at - à 02:00 PM on - le 2012-06-01	Time Zone Fuseau horaire Pacific Daylight Saving Time PDT
F.O.B. - F.A.B. Plant-Usine: <input type="checkbox"/> Destination: <input checked="" type="checkbox"/> Other-Autre: <input type="checkbox"/>	
Address Enquiries to: - Adresser toutes questions à: Pillay, Sal (PWY)	Buyer Id - Id de l'acheteur pwy005
Telephone No. - N° de téléphone (604) 775-9386 ()	FAX No. - N° de FAX (604) 775-6633
Destination - of Goods, Services, and Construction: Destination - des biens, services et construction: CSC - Mission Institution and Kent Institution, Mission and Agassiz	

Instructions: See Herein

Instructions: Voir aux présentes

Delivery Required - Livraison exigée	Delivery Offered - Livraison proposée
Vendor/Firm Name and Address Raison sociale et adresse du fournisseur/de l'entrepreneur	
Telephone No. - N° de téléphone Facsimile No. - N° de télécopieur	
Name and title of person authorized to sign on behalf of Vendor/Firm (type or print) Nom et titre de la personne autorisée à signer au nom du fournisseur/ de l'entrepreneur (taper ou écrire en caractères d'imprimerie)	
Signature	Date

Solicitation No. - N° de l'invitation

EZ899-123251/A

Client Ref. No. - N° de réf. du client

Amd. No. - N° de la modif.

004

File No. - N° du dossier


PWY-1-34511

Buyer ID - Id de l'acheteur

pw005

CCC No./N° CCC - FMS No/ N° VME

Les documents français seront disponibles sur demande

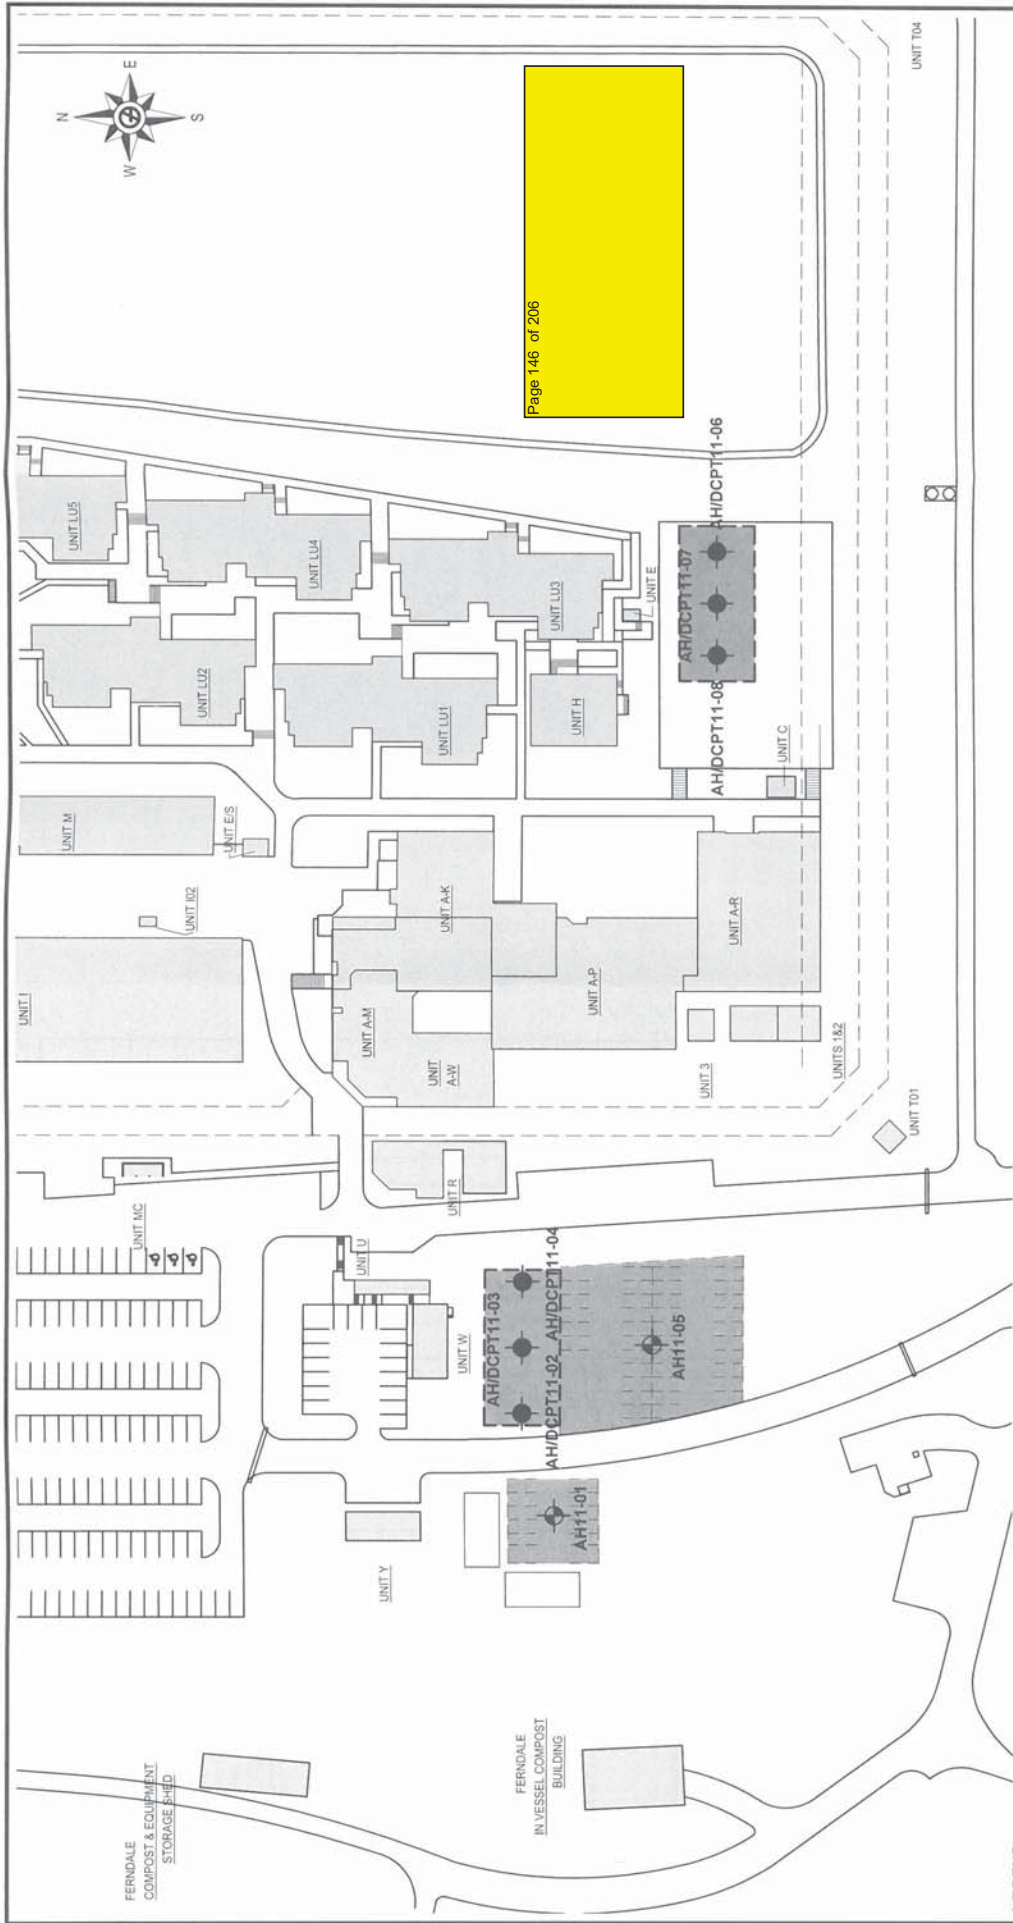

LEGEND

- EXISTING BUILDINGS
- PROPOSED BUILDINGS
- PROPOSED PARKING ADDITIONS
- APPROXIMATE AUGERHOLE LOCATIONS
- APPROXIMATE AH/DCPT LOCATIONS

REFERENCE

PUBLIC WORKS GOVERNMENT SERVICES CANADA, FILE: MISSIONSite GO AND GI TESTS.dwg, DATED: DECEMBER 6, 2011

PROJECT: PUBLIC WORKS GOVERNMENT SERVICES CANADA
MISSION MEDIUM SECURITY INSTITUTION
MISSION, B.C.

TITLE:

SITE PLAN


Golder Associates

PROJECT No. 11-1447-0264	PHASE 2000	Task	2000
REGION R.P.	DEC-06-11	FILE No. 114470264_2000-02	
DRAWN M.P.	DEC-15-11	SCALE AS SHOWN	REV
CHECK C.L.	FEB-17-12		
REVIEW B.L.M.	FEB-17-12		

FIGURE 2



Revised Page 185 of 206

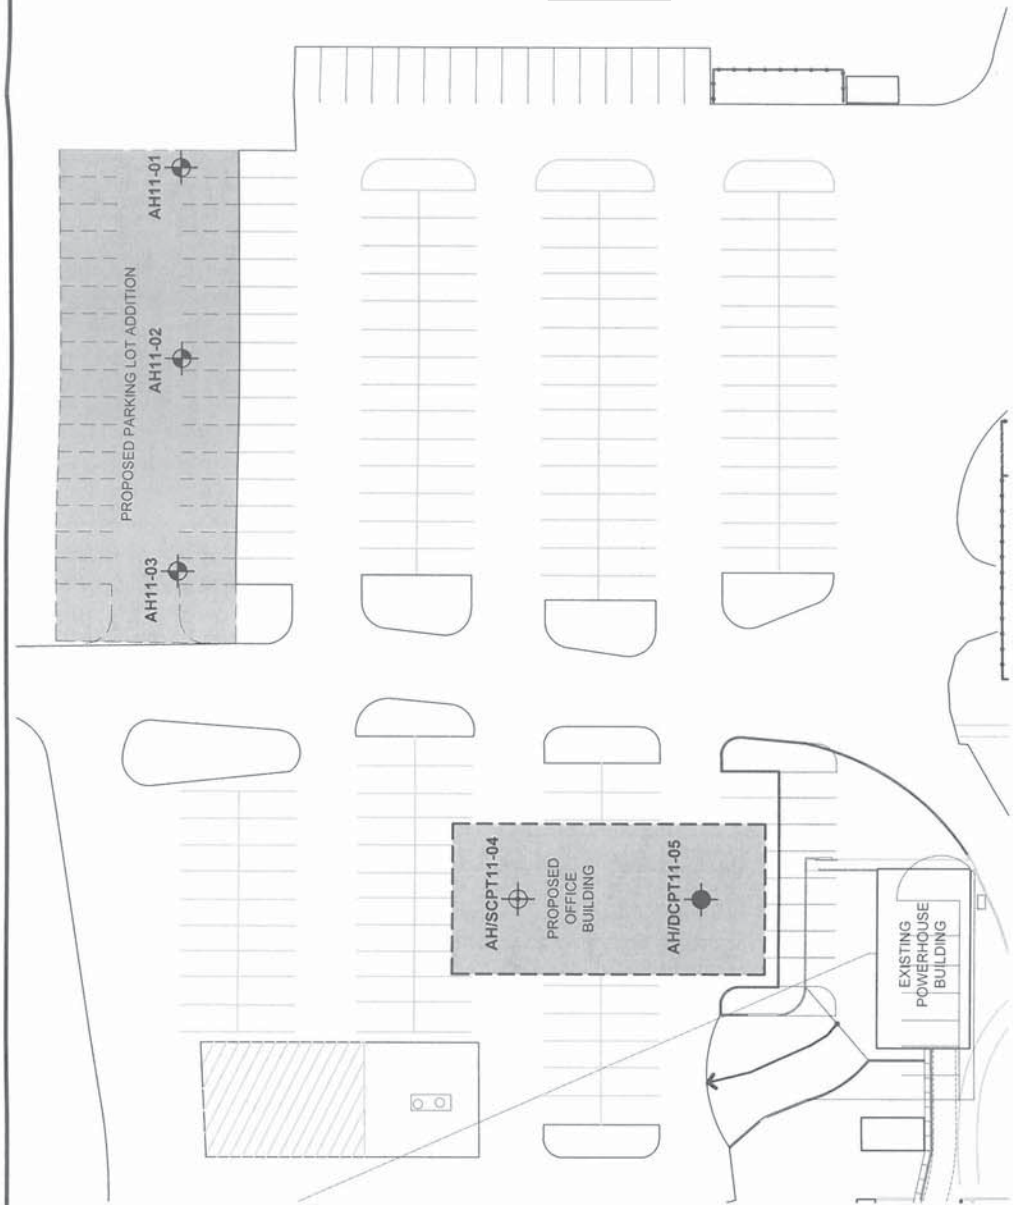

- LEGEND**
- PROPOSED BUILDING
 - PROPOSED PARKING ADDITION
 - APPROXIMATE AUGERHOLE LOCATIONS
 - APPROXIMATE AH/DCPT LOCATION
 - APPROXIMATE AH/SCPT LOCATION
- REFERENCE**
- PUBLIC WORKS GOVERNMENT SERVICES CANADA, FILE: kent site GO TESTS dwg, DATED: DECEMBER 6, 2011

PROJECT: PUBLIC WORKS GOVERNMENT SERVICES CANADA
KENT MAXIMUM SECURITY INSTITUTION
AGASSIZ, B.C.

SITE PLAN

PROJECT No. 11-1447-0264	PROJ. 2009	DATE 2012
DESIGN R.W.	DEC-06-11	FILE No. 11-1447-0264-2012-02
DRAWN M.R.	DEC-15-11	SCALE AS SHOWN
CHECK C.S.	FEB-17-12	REV.
REVIEW B.L.M.	FEB-17-12	



FIGURE 2