




COUPE SECTION 102 5/6  
0 2.5 m 1:50

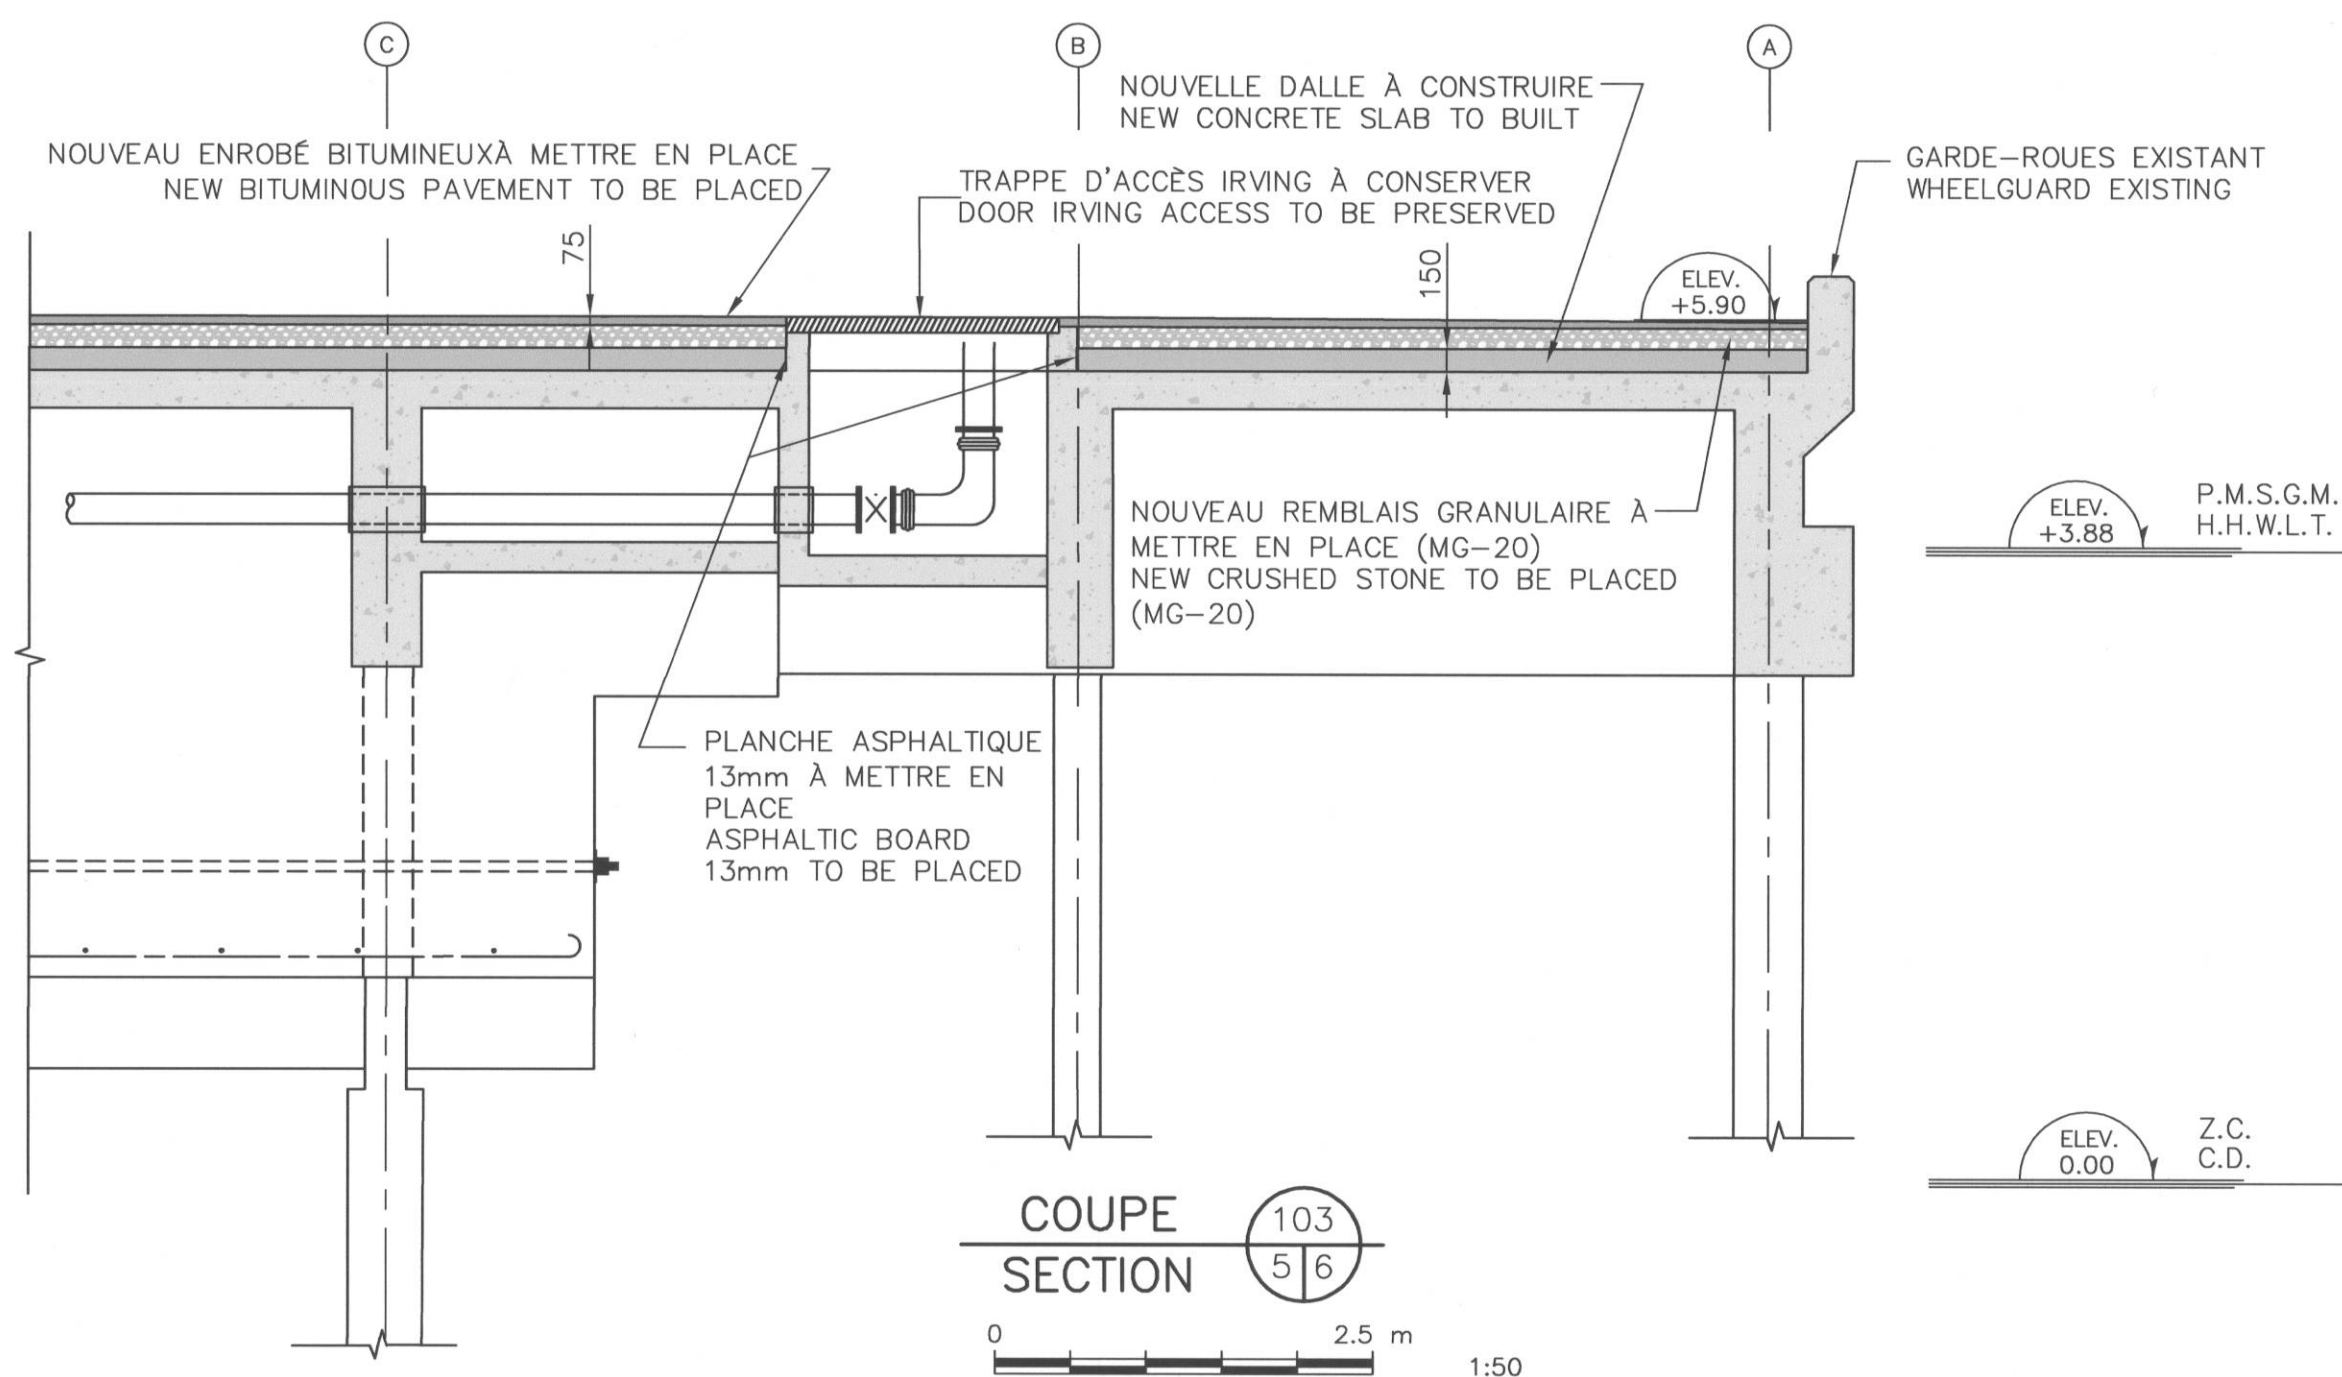

COUPE SECTION 103 5/6  
0 2.5 m 1:50

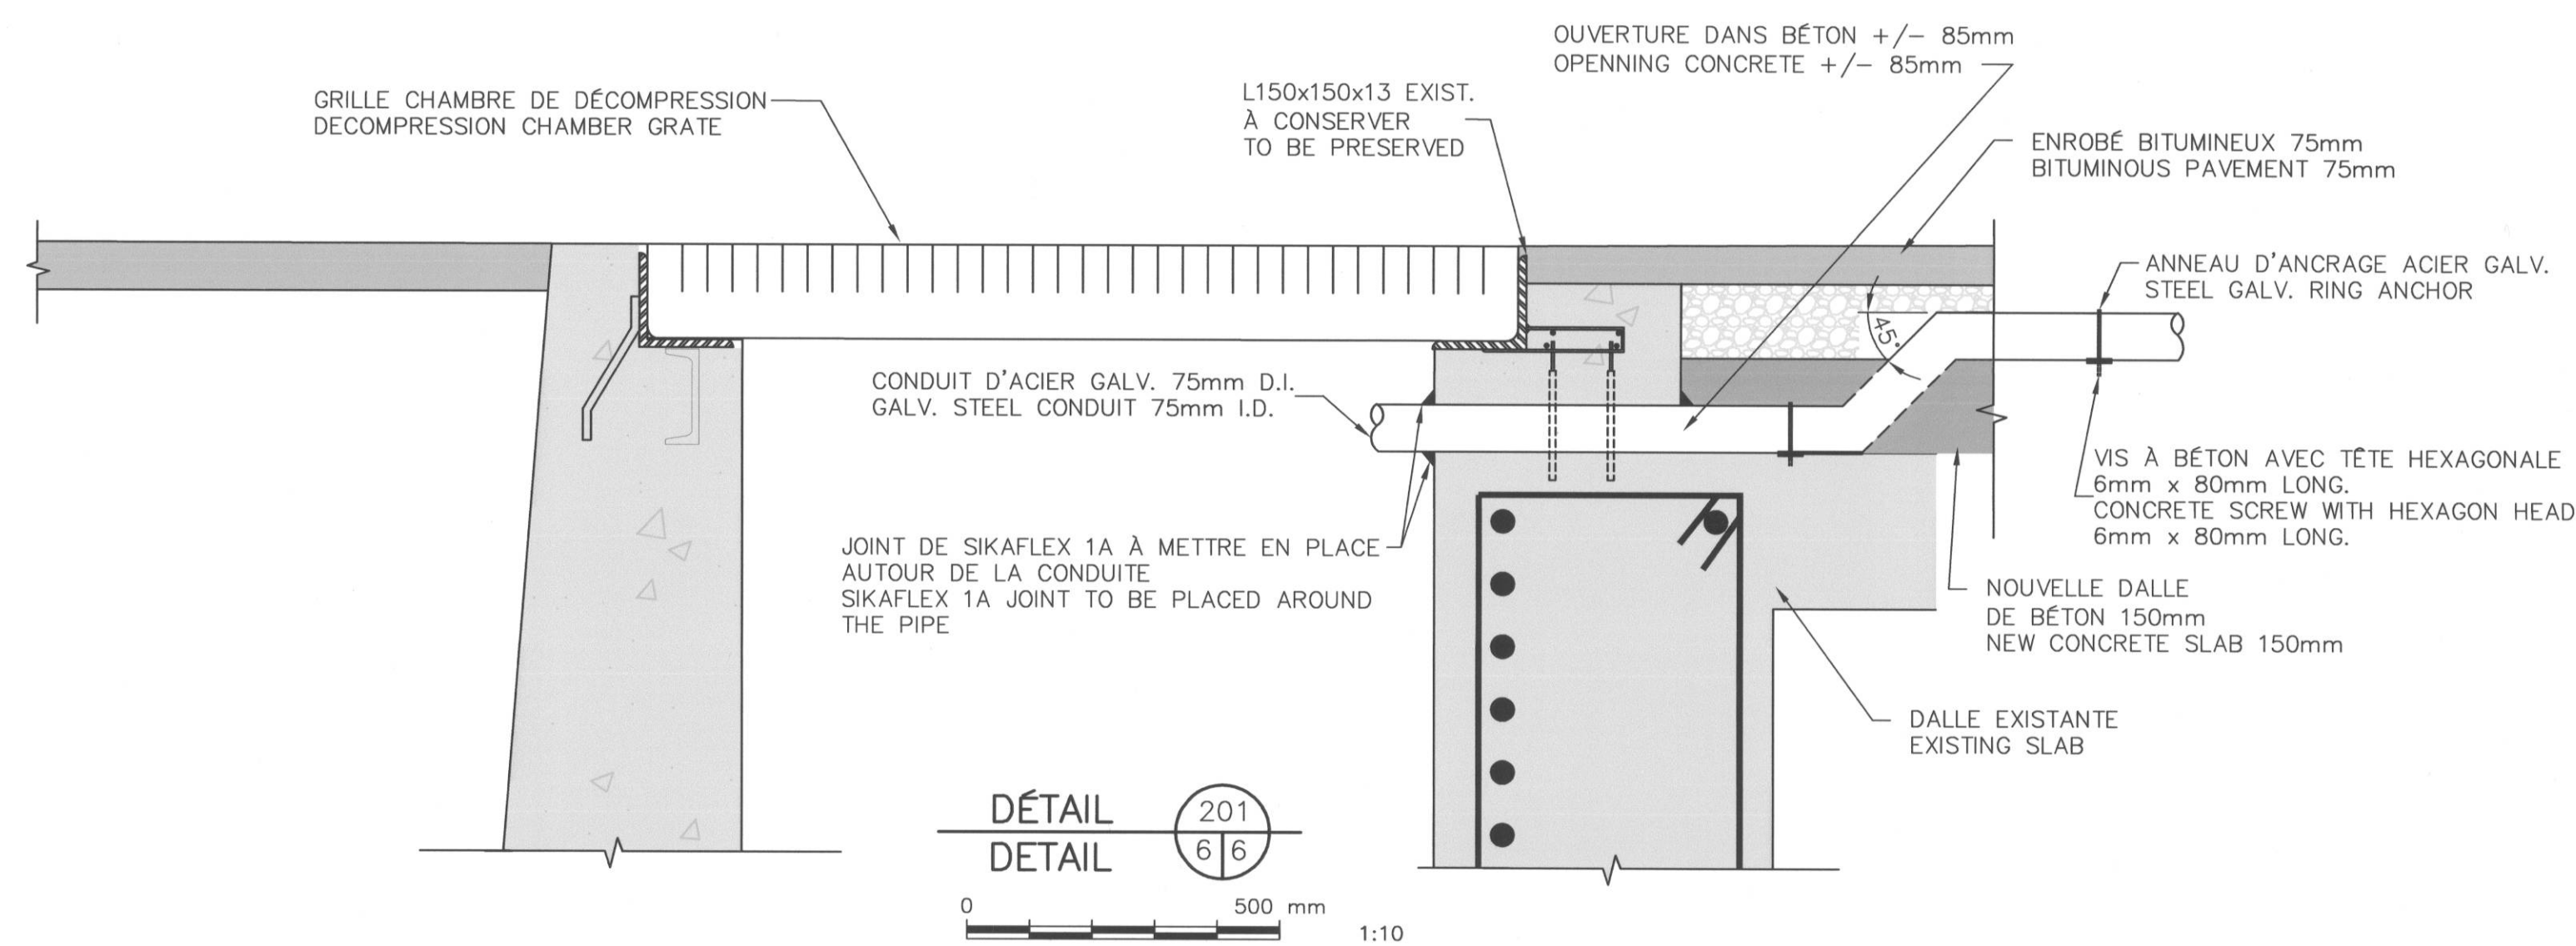


DÉTAIL DETAIL 201 6/6  
0 500 mm 1:10

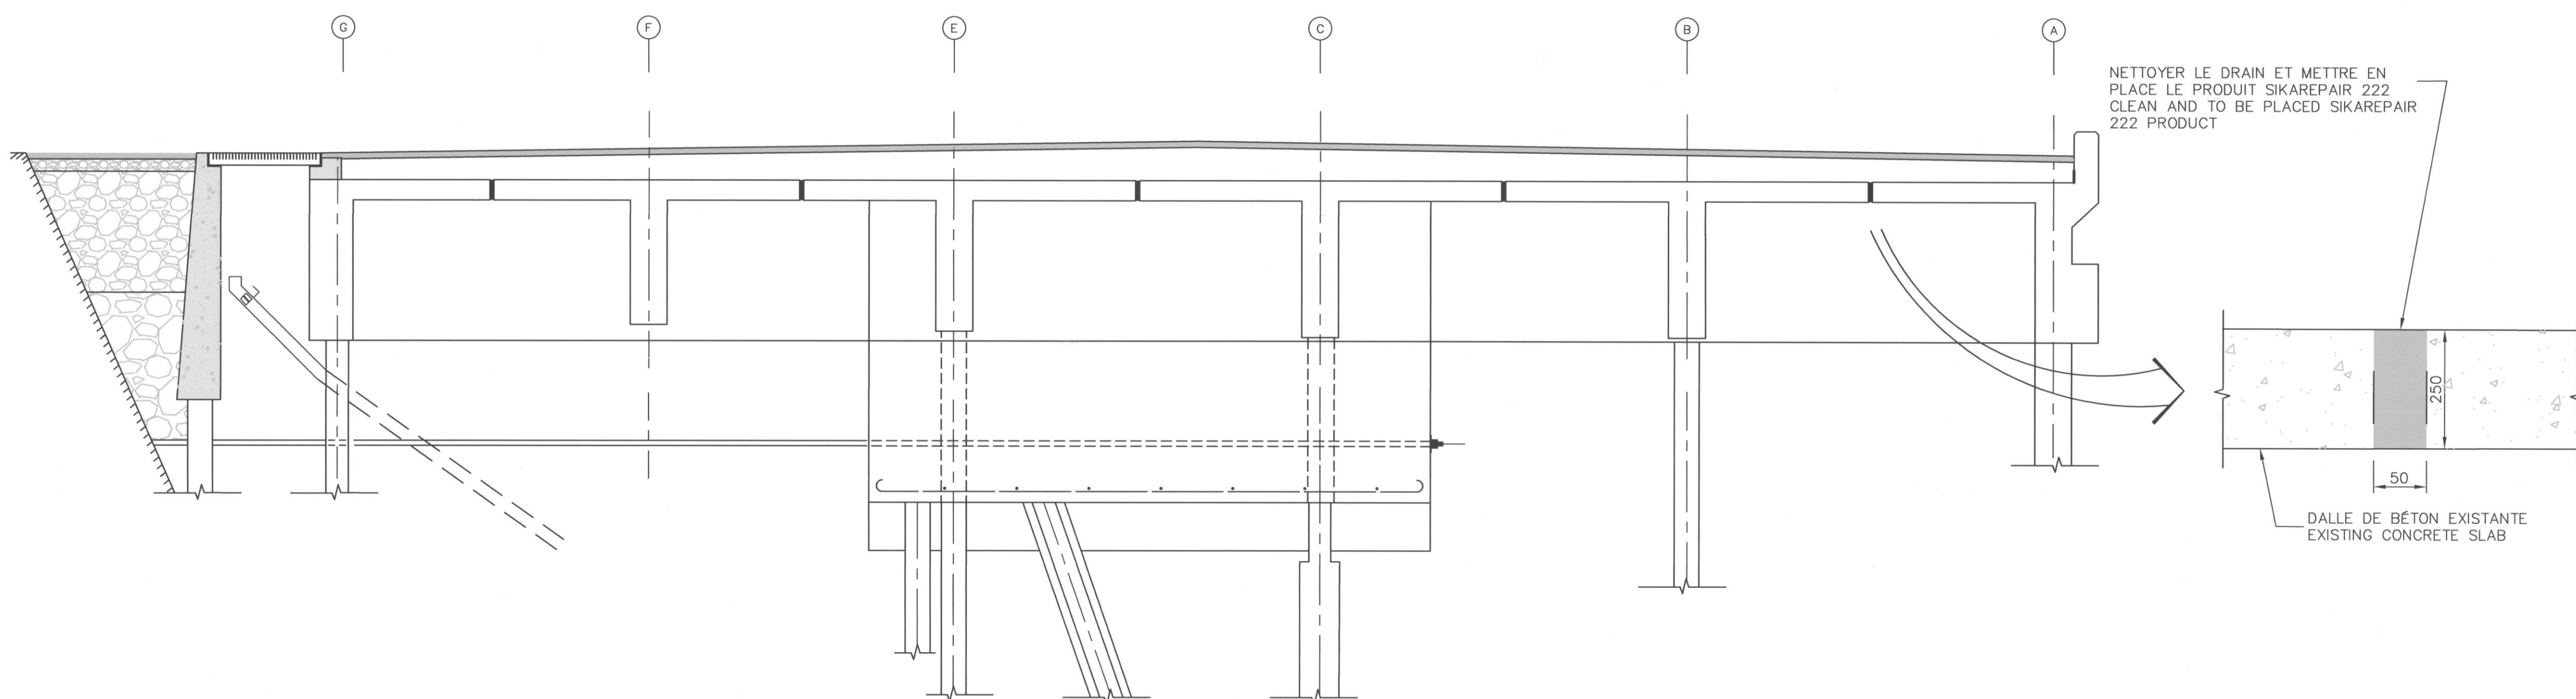


DÉTAIL TYPE - DRAIN 50 mm Ø AU CENTRE DE CHAQUE DES FENÊTRES  
TYP. DETAIL - 50 mm Ø DRAIN IN THE CENTER OF EACH WINDOWS

0 2.5 m 1:50

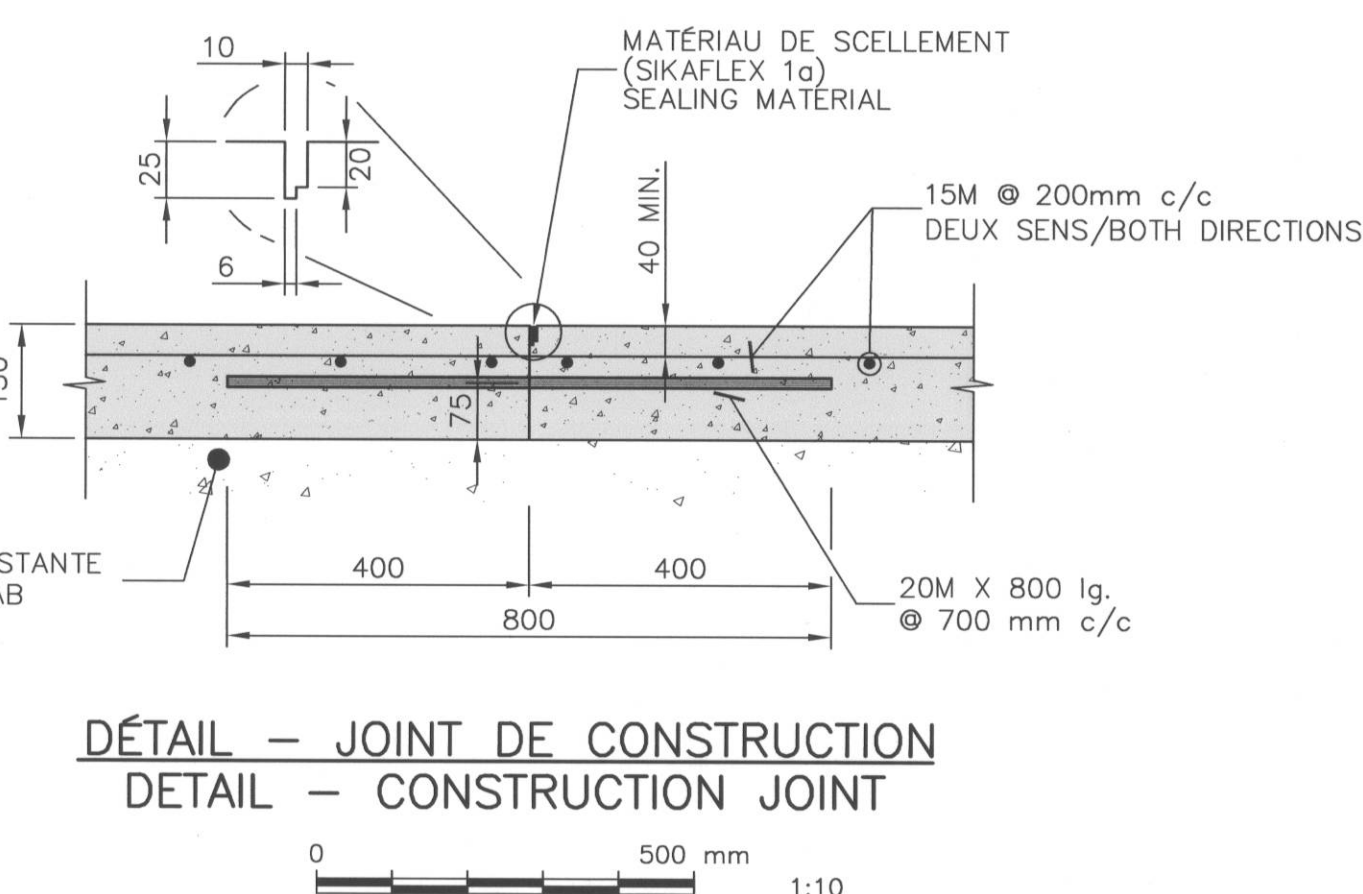

DÉTAIL - JOINT DE CONSTRUCTION  
DETAIL - CONSTRUCTION JOINT

0 500 mm 1:10





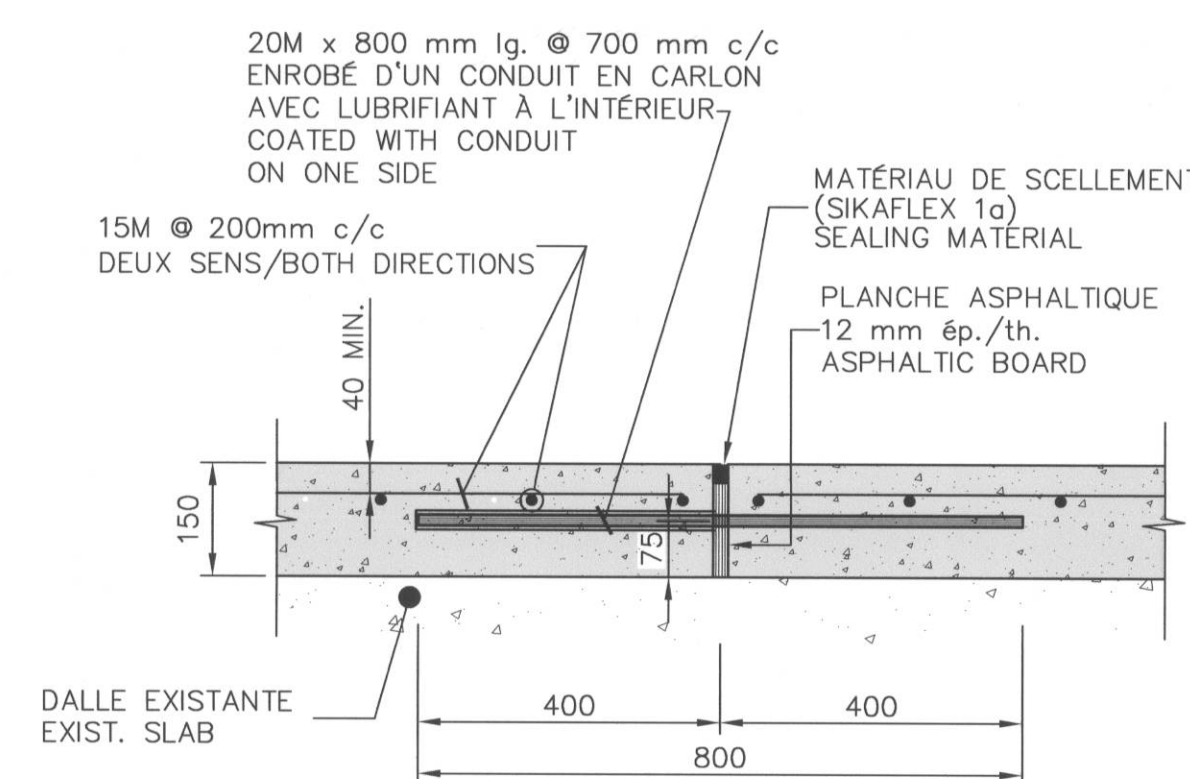


DÉTAIL - JOINT DE DILATATION  
DETAIL - EXPANSION JOINT

0 500 mm 1:10

Travaux publics et Services gouvernementaux Canada Direction générale des biens immobiliers Région du Québec		Public Works and Government Services Canada Real Property branch Quebec region	
Canada			
INGÉNIEUR ONIL LEVESQUE QUÉBEC			
2013-06-11			
révisions revisions			
A no. du détail detail no. B no. de la feuille-où détail exigé sheet no. - where detail required C no. de la feuille-où détaillé sheet no. - where detailed			
Projet TRANSPORTS CANADA MATANE RÉFECTION DU TABLIER DU QUAI DECK WHARF RECONDITIONING			
Dessin MARINE APRÈS TRAVAUX / AFTER WORKS			
Coupes et détails DALLE DE BÉTON SECTIONS AND DETAILS CONCRETE SLAB			
Conçu par DAVID PARENT, ING		Designed by DAVID PARENT, ING	
Date 2013-06-11		Date 2013-06-11	
Dessiné par DAN DUJUIS		Drawn by DAN DUJUIS	
Date 2013-06-11		Date 2013-06-11	
Approuvé par ONIL LEVESQUE, ING		Approved by ONIL LEVESQUE, ING	
Date 2013-06-11		Date 2013-06-11	
Soumission DAVID PARENT, ING		Tender DAVID PARENT, ING	
Administrateur de projet TPSGC R.054888.001		PWGSC Project Manager R.054888.001	
No de projet R.054888.001		No de projet R.054888.001	
TPSGC Client RM13005C.DWG		PWGSC Client RM13005C.DWG	
No de plan ou dessin R.054888.001		No de plan ou dessin R.054888.001	
File name M-1566		File name M-1566	
No de feuille C06/C08		No de feuille C06/C08	



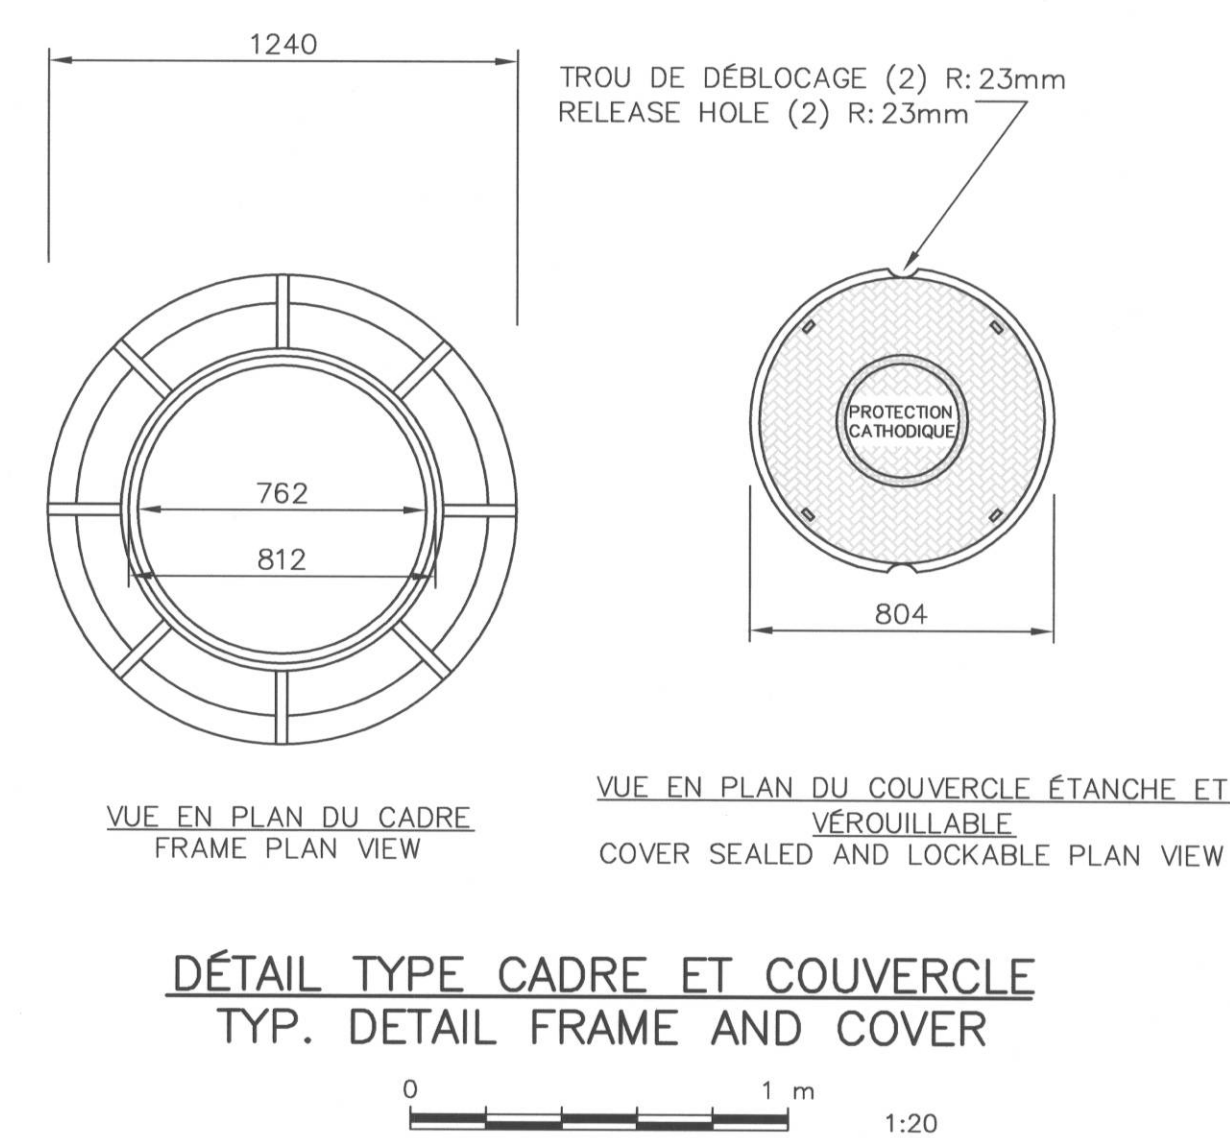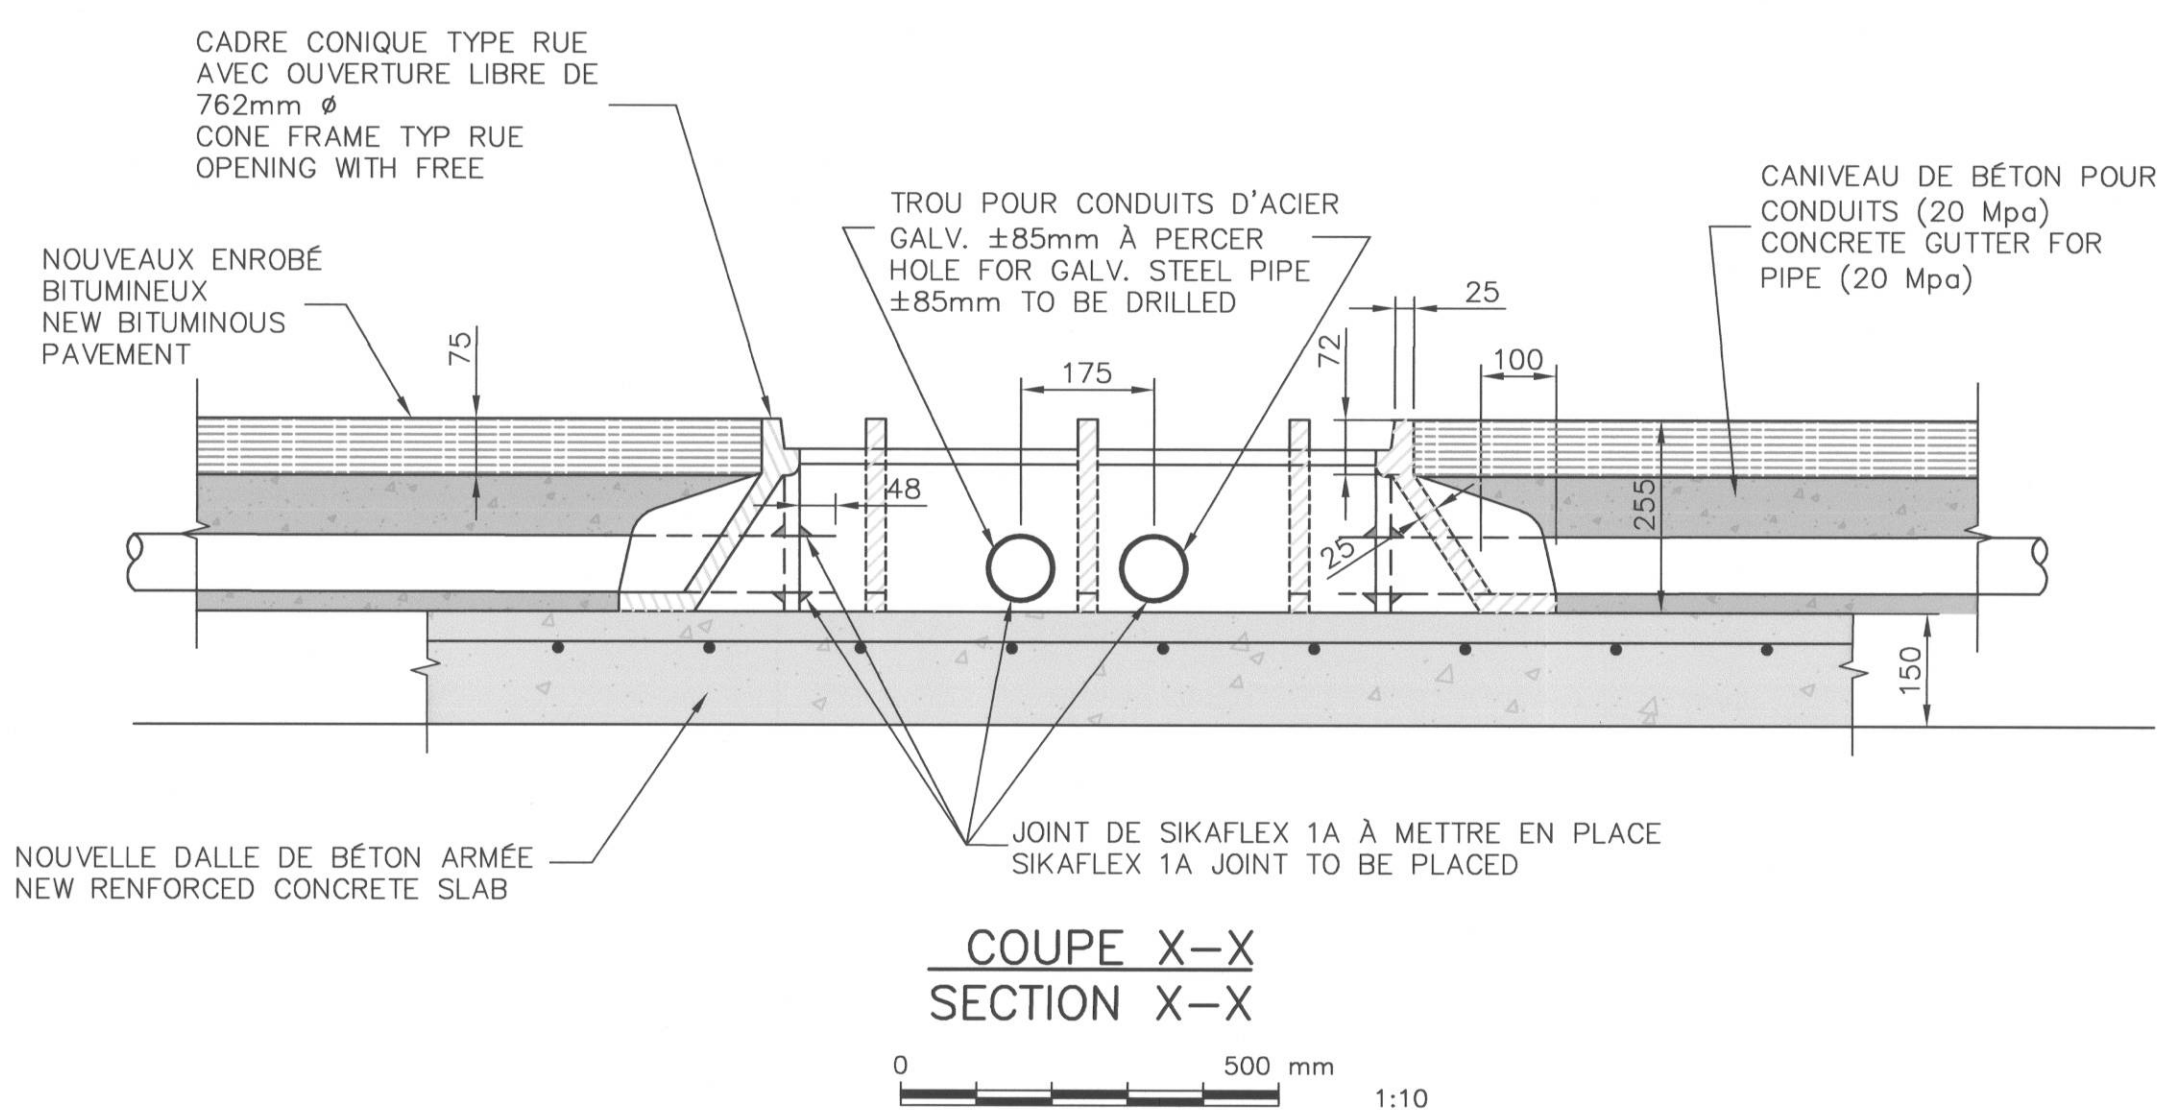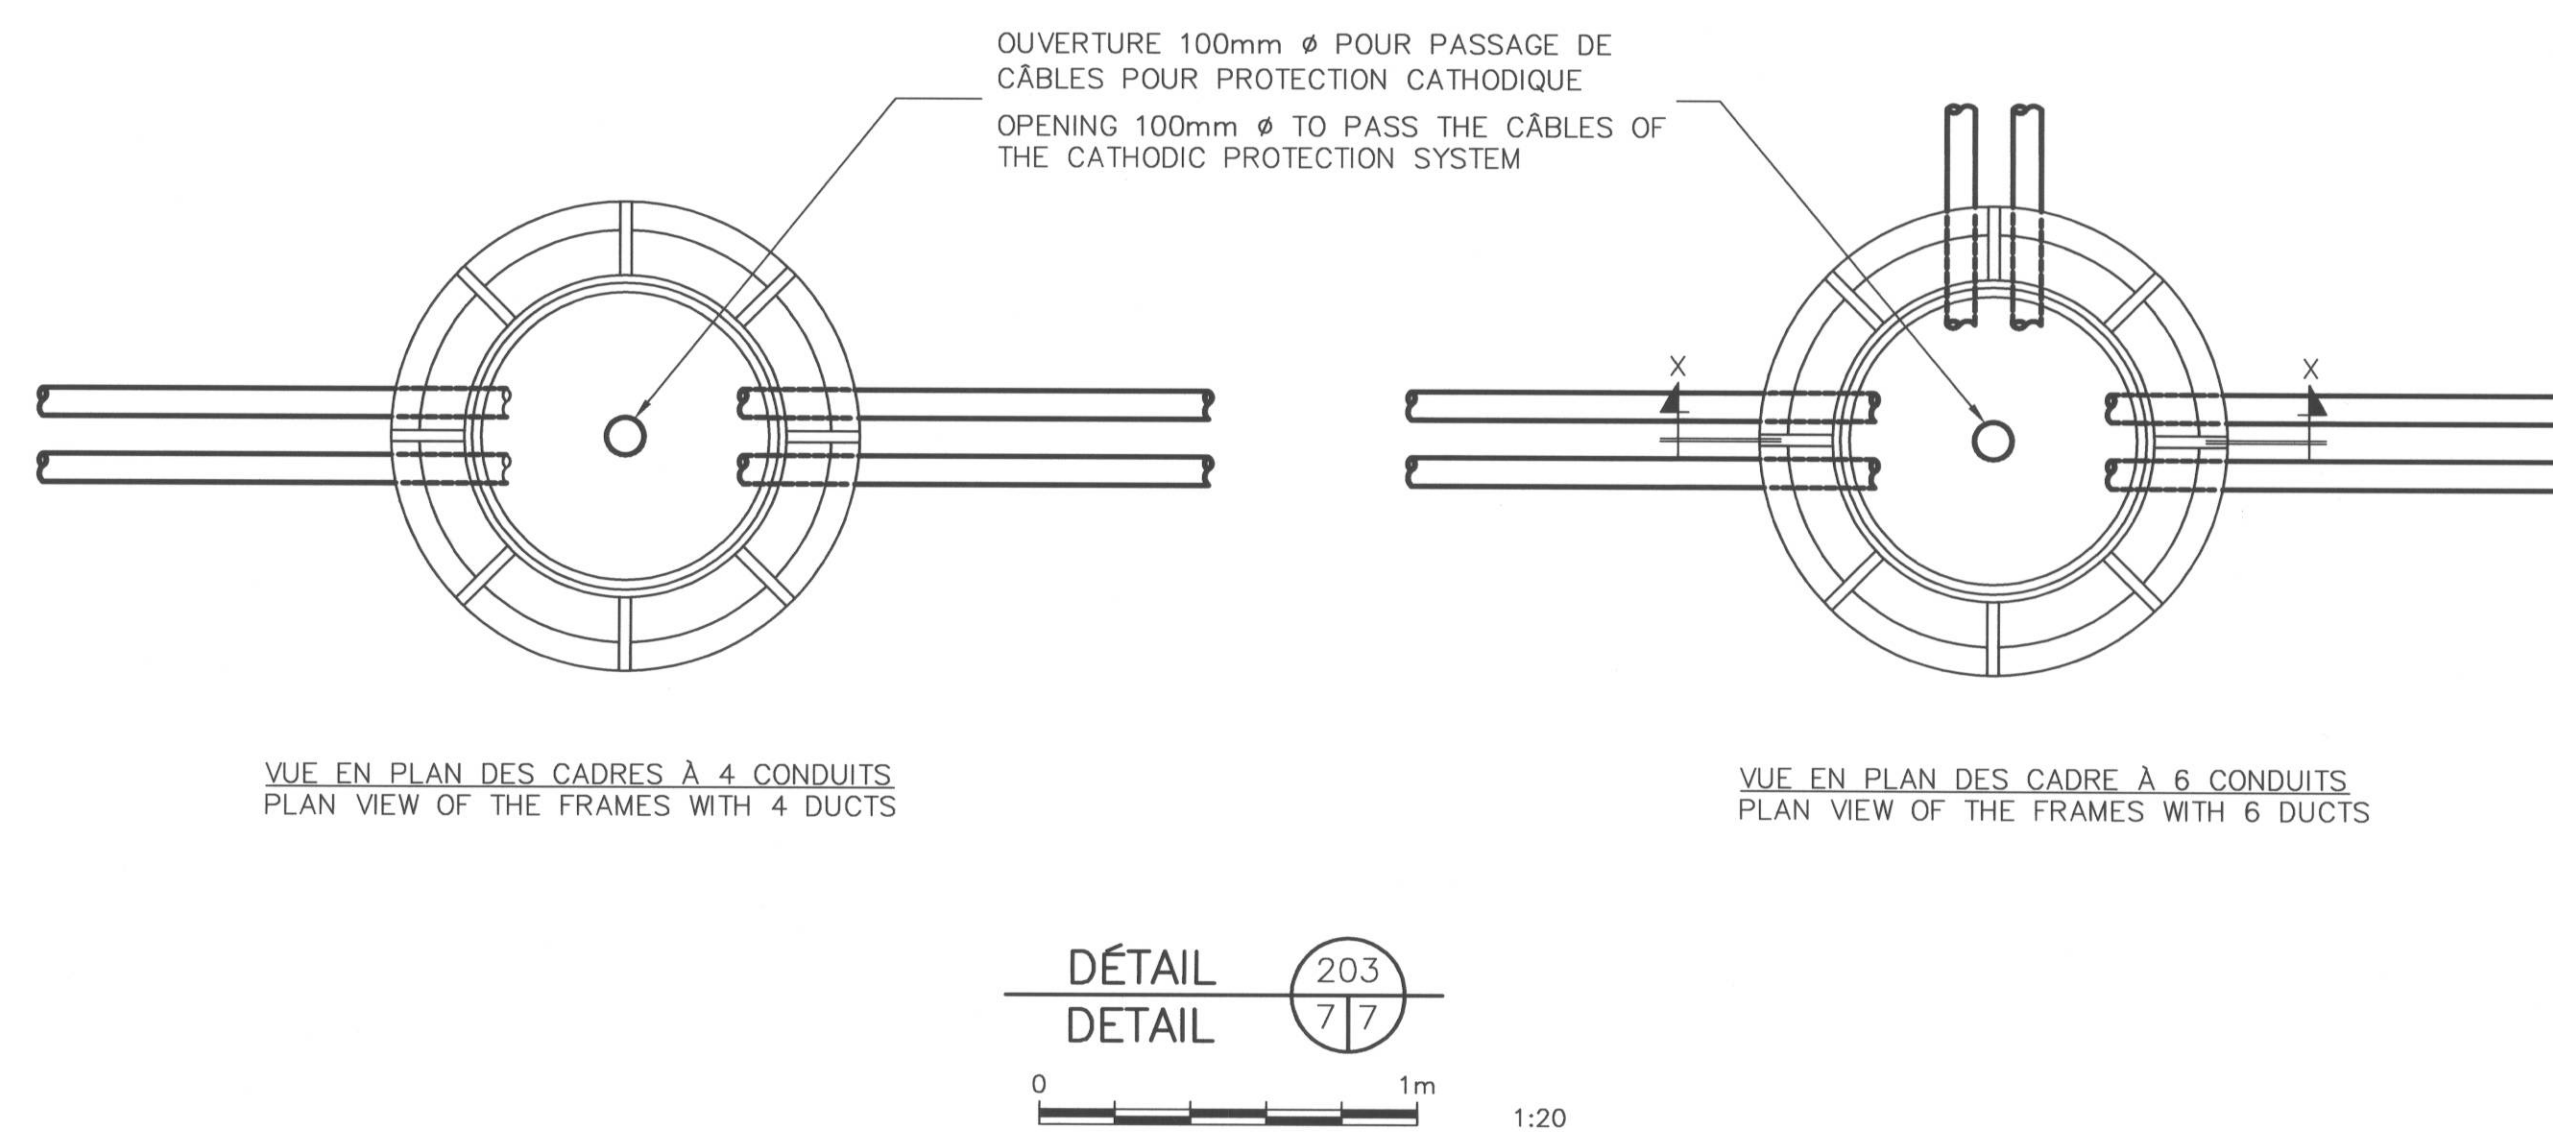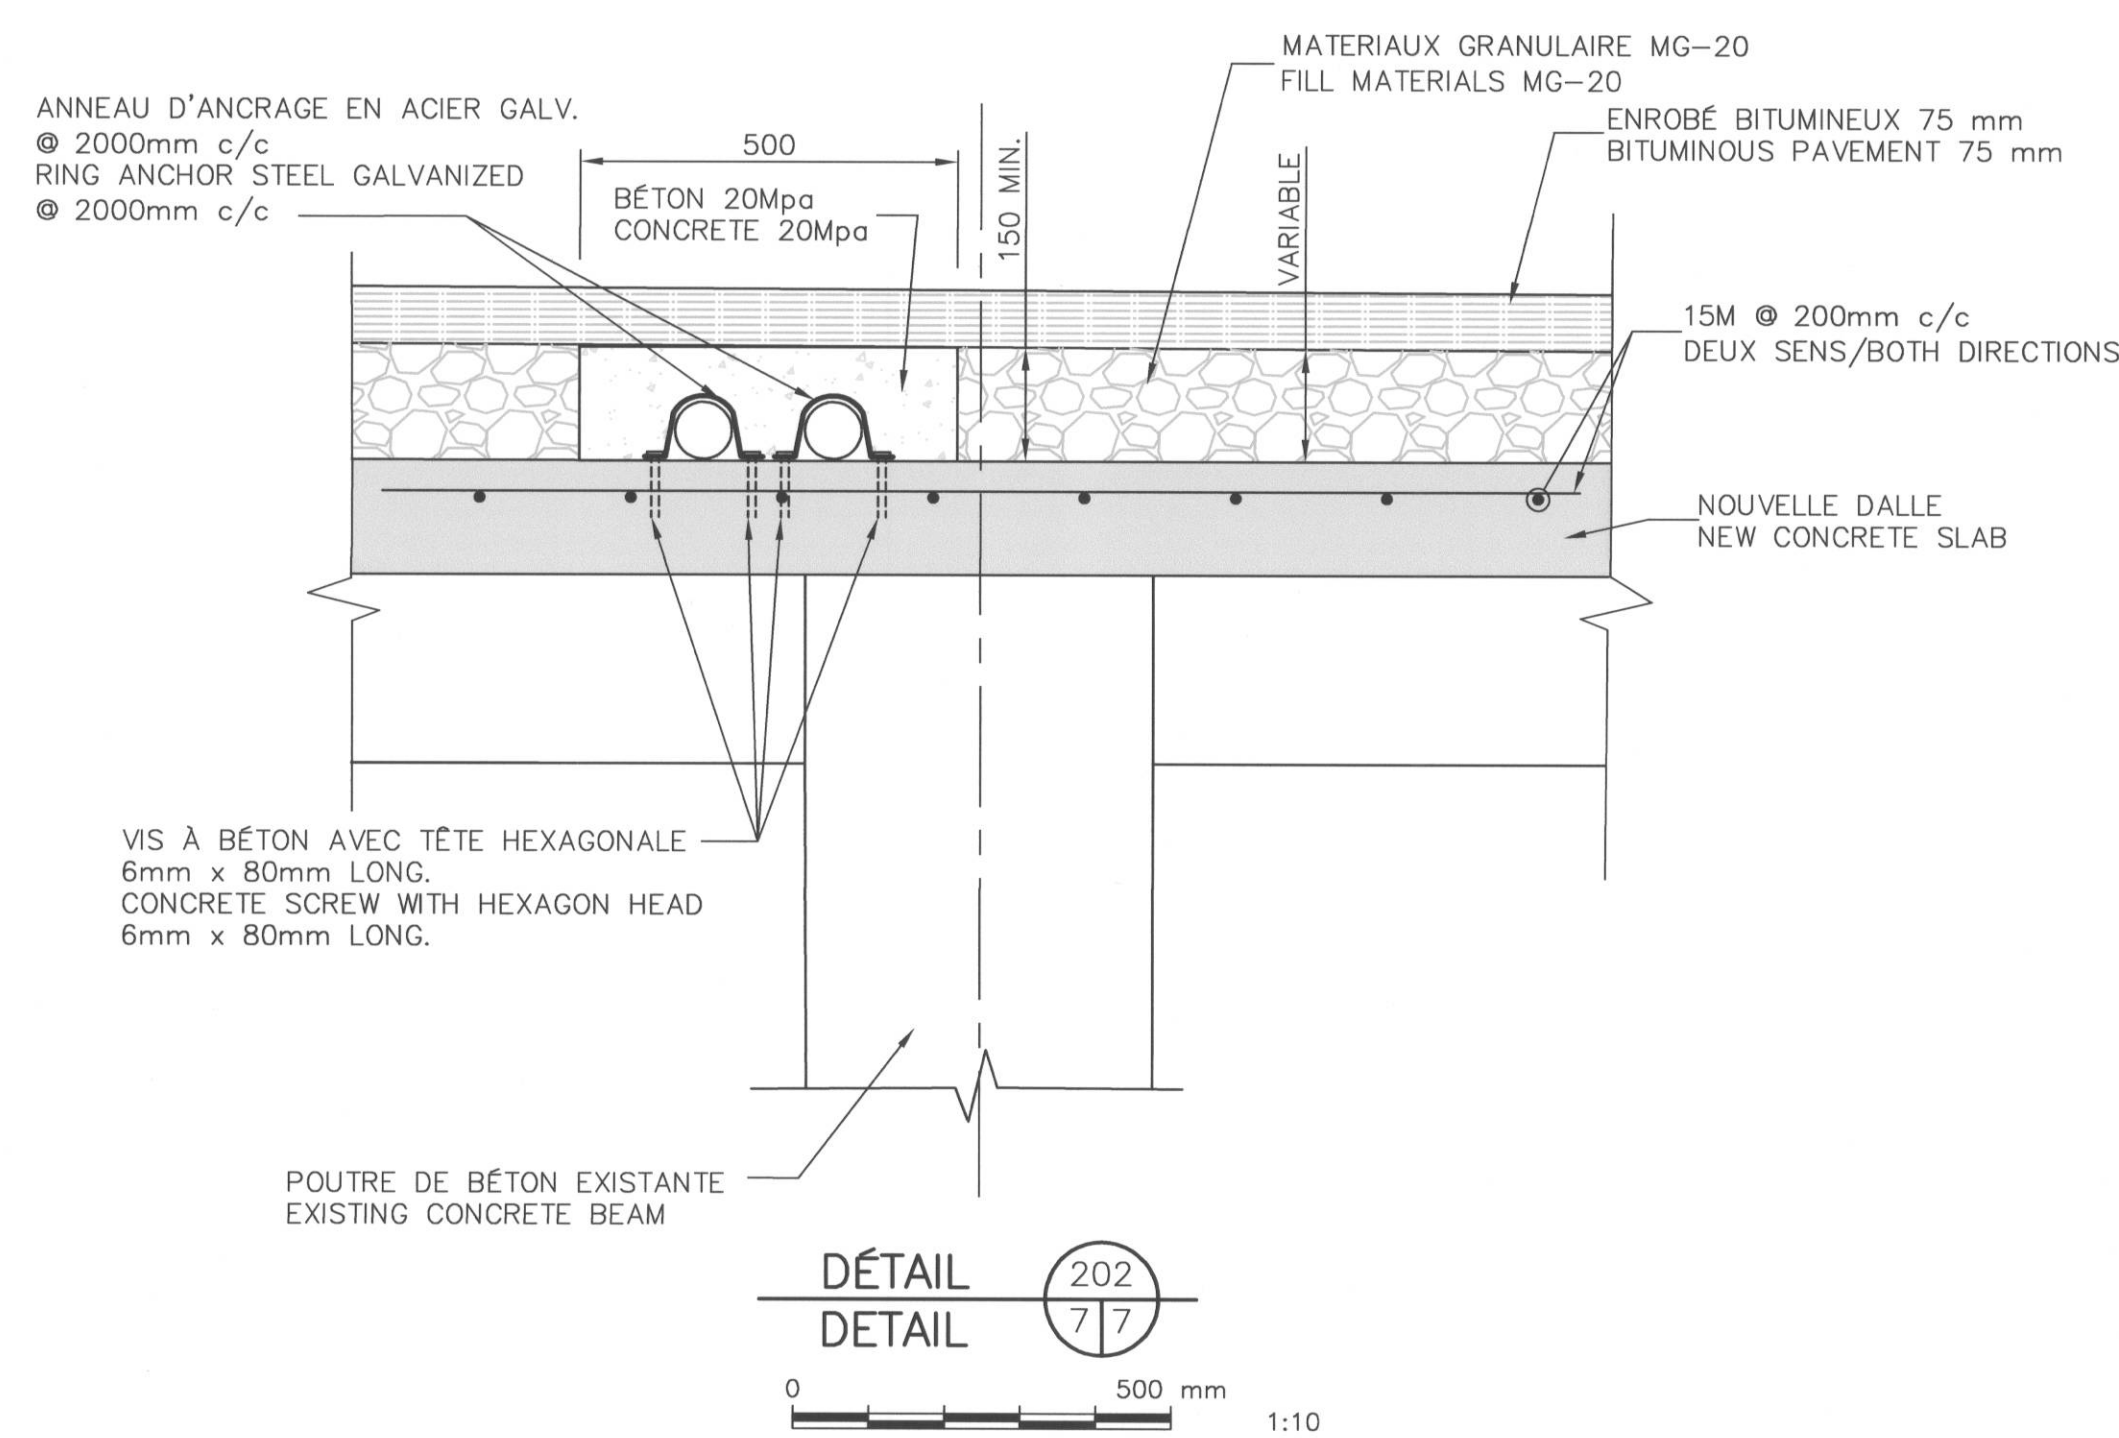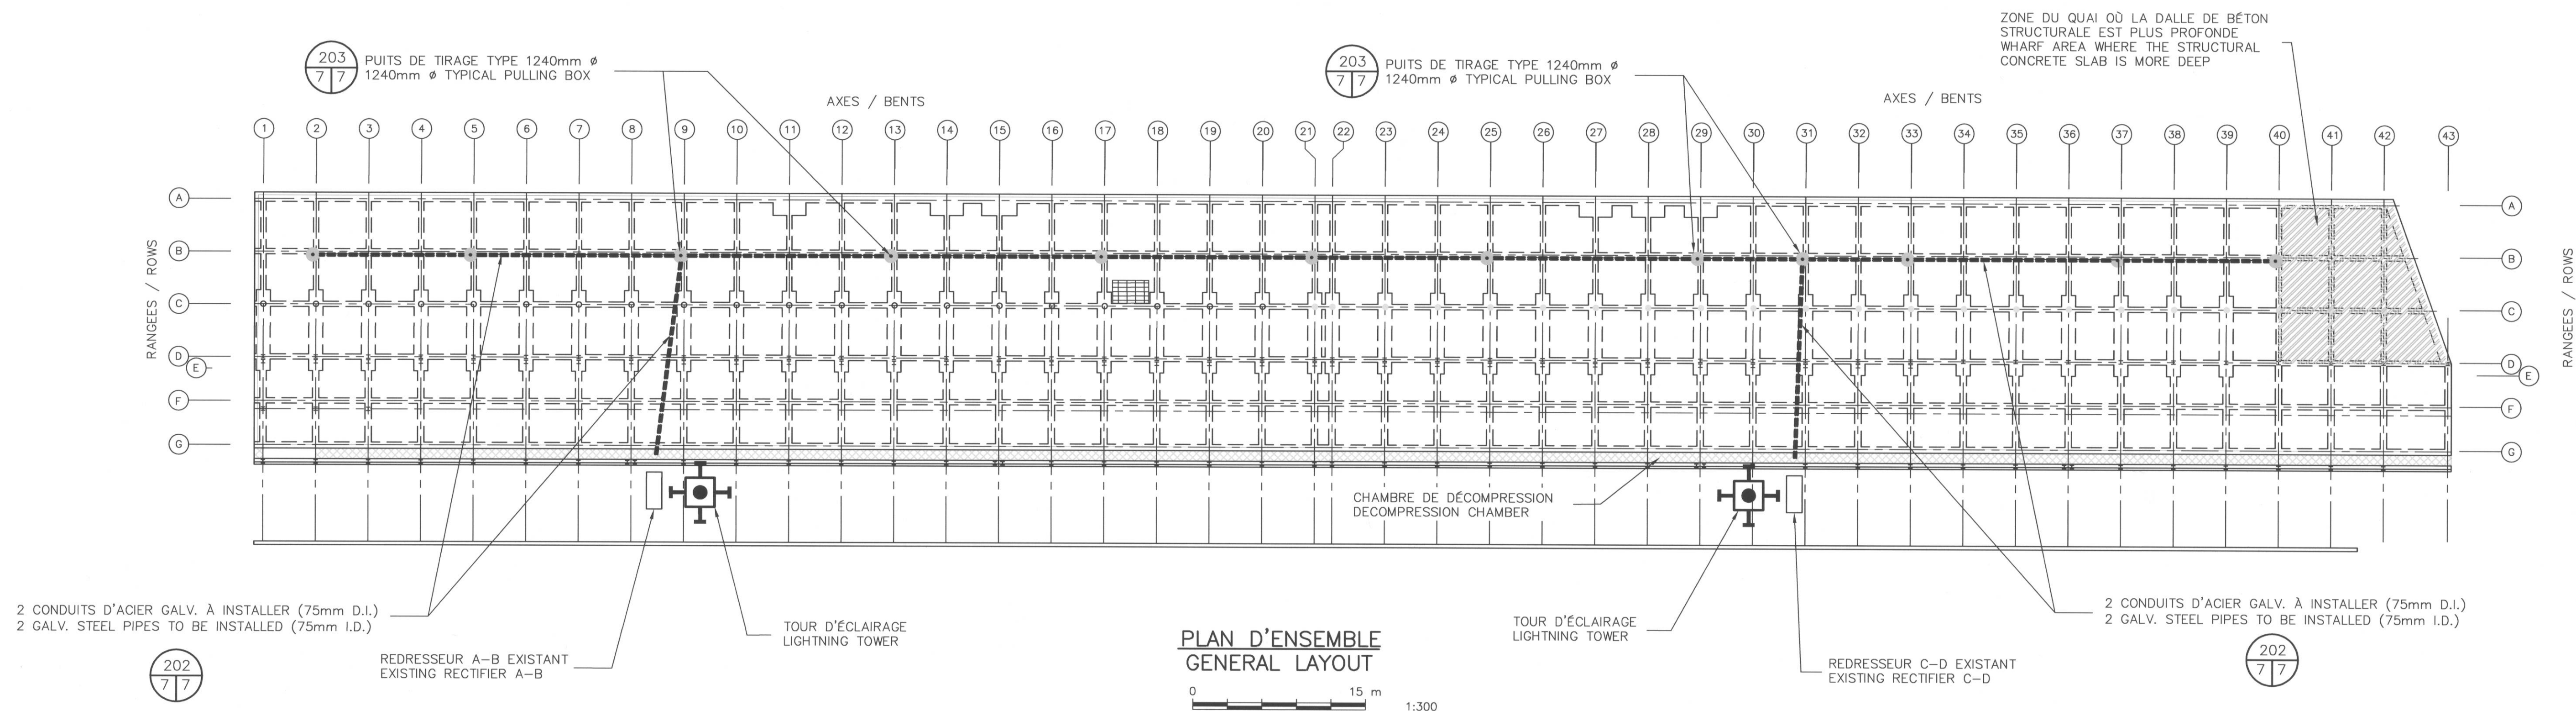

révisions revisions	date
------------------------	------

A	A no. du détail detail no.
B	B no. de la feuille—où détail exigé sheet no. — where detail required
C	C no. de la feuille—où détaillé sheet no. — where detailed

Projet  
Project

TRANSPORTS CANADA  
MARINE  
RÉFECTION DU TABLIER DU  
QUAI  
DECK WHARF RECONDITIONING

Dessin  
Drawing

MARINE  
APRÈS TRAVAUX / AFTER WORKS  
PLAN D'ENSEMBLE  
COUPE ET DÉTAILS  
CONDUITS ET PUITS DE TIRAGE  
GENERAL LAYOUT  
SECTIONS AND DETAILS  
PIPES AND PULLING BOX

Conçu par  
DAVID PARENT, ING  
Designed by  
DAVID PARENT, ING  
Date  
2013-06-11

Dessiné par  
DAN DUPUIS  
Drawn by  
DAN DUPUIS  
Date  
2013-06-11

Approuvé par  
ONIL LÉVESQUE, ING  
Approved by  
ONIL LÉVESQUE, ING  
Date  
2013-06-11

Soumission  
DAVID PARENT, ING  
Administrateur de projet TPSC  
Project Manager  
R.054888.001

No de projet  
Project number  
R.054888.001

Nom du fichier  
File name  
RM13005C.DWG

No de plan ou dessin  
File name  
R.054888.001

No de classement  
File name  
M-1566

No de feuille  
Sheet no  
C07/C08