

| | |
|---|--|
| A | no. du détail detail no. |
| B | no. de la feuille—où détail exigé sheet no. — where detail required |
| C | no. de la feuille—où détaillé sheet no. — where detailed |

Projet
TRANSPORTS CANADA
MATANE
RÉFECTION DU TABLIER DU
QUAI
DECK WHARF RECONDITIONING

Dessin
MARINE
AVANT TRAVAUX / BEFORE WORKS

COUPES ET DÉTAIL
DALLE DE BÉTON
SECTIONS AND DETAIL
CONCRETE SLAB

Conçu par
DAVID PARENT, ING
MAI 2013
Date

Dessiné par
DAN DUFOUR
MAI 2013
Date

Approuvé par
ONIL LÉVESQUE, ING
Date

Soumission
DAVID PARENT, ING
2013-06-11
Tender







No de projet
R.054888.001
Project number

Nom du fichier
RM13005C.DWG
File name

No de plan ou dessin
R.054888.001
File no

No de classement
M-1566
No de plan ou dessin

No de plan ou dessin
R.054888.001
File no

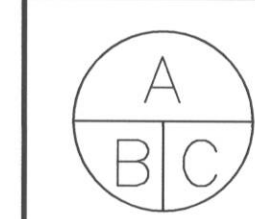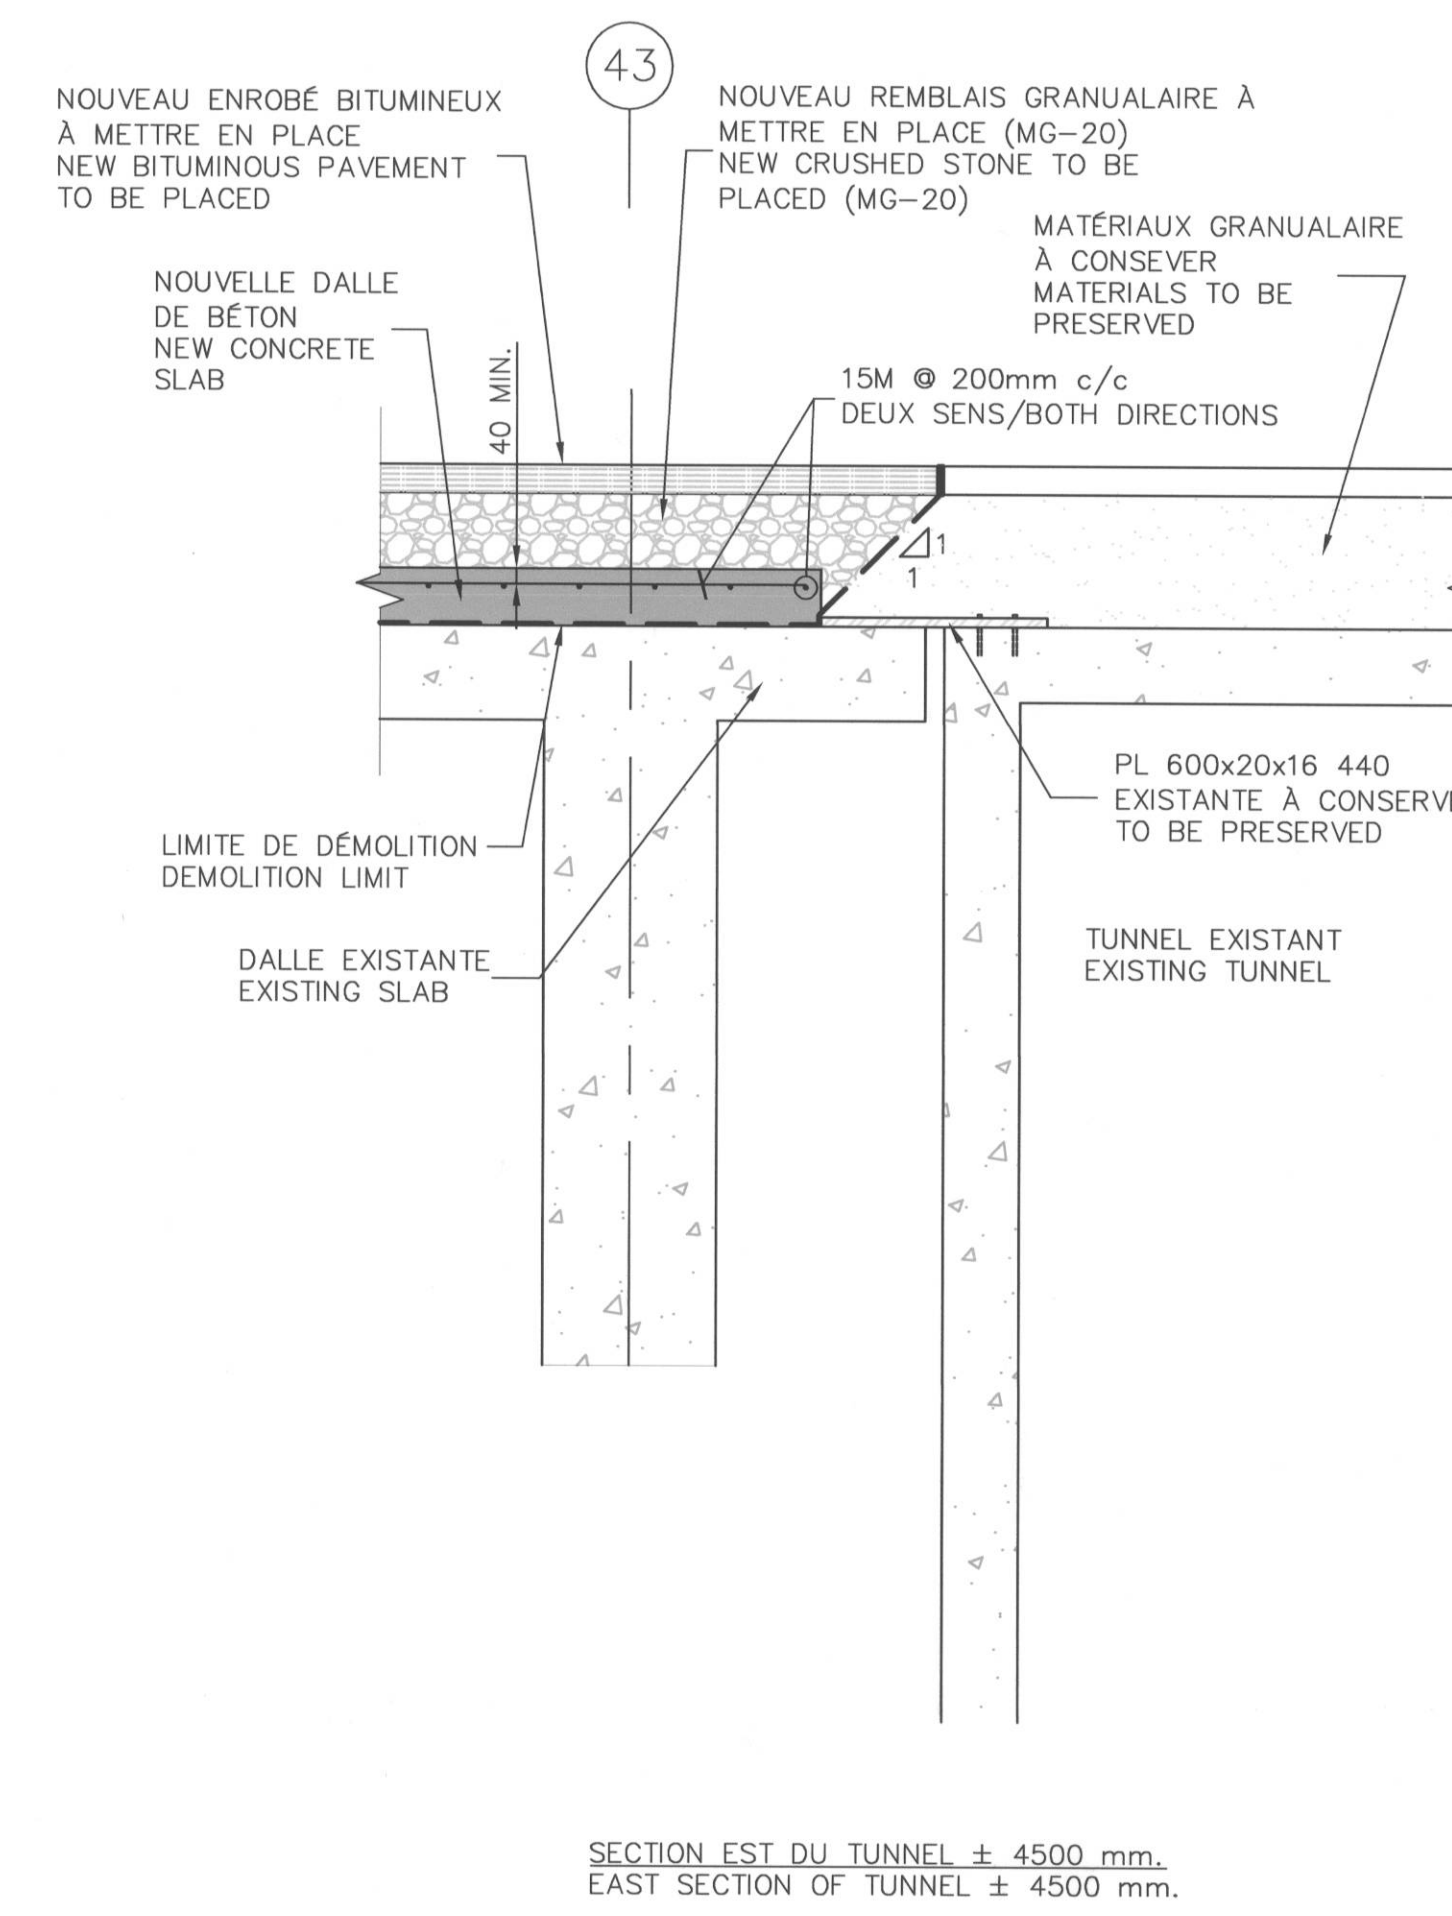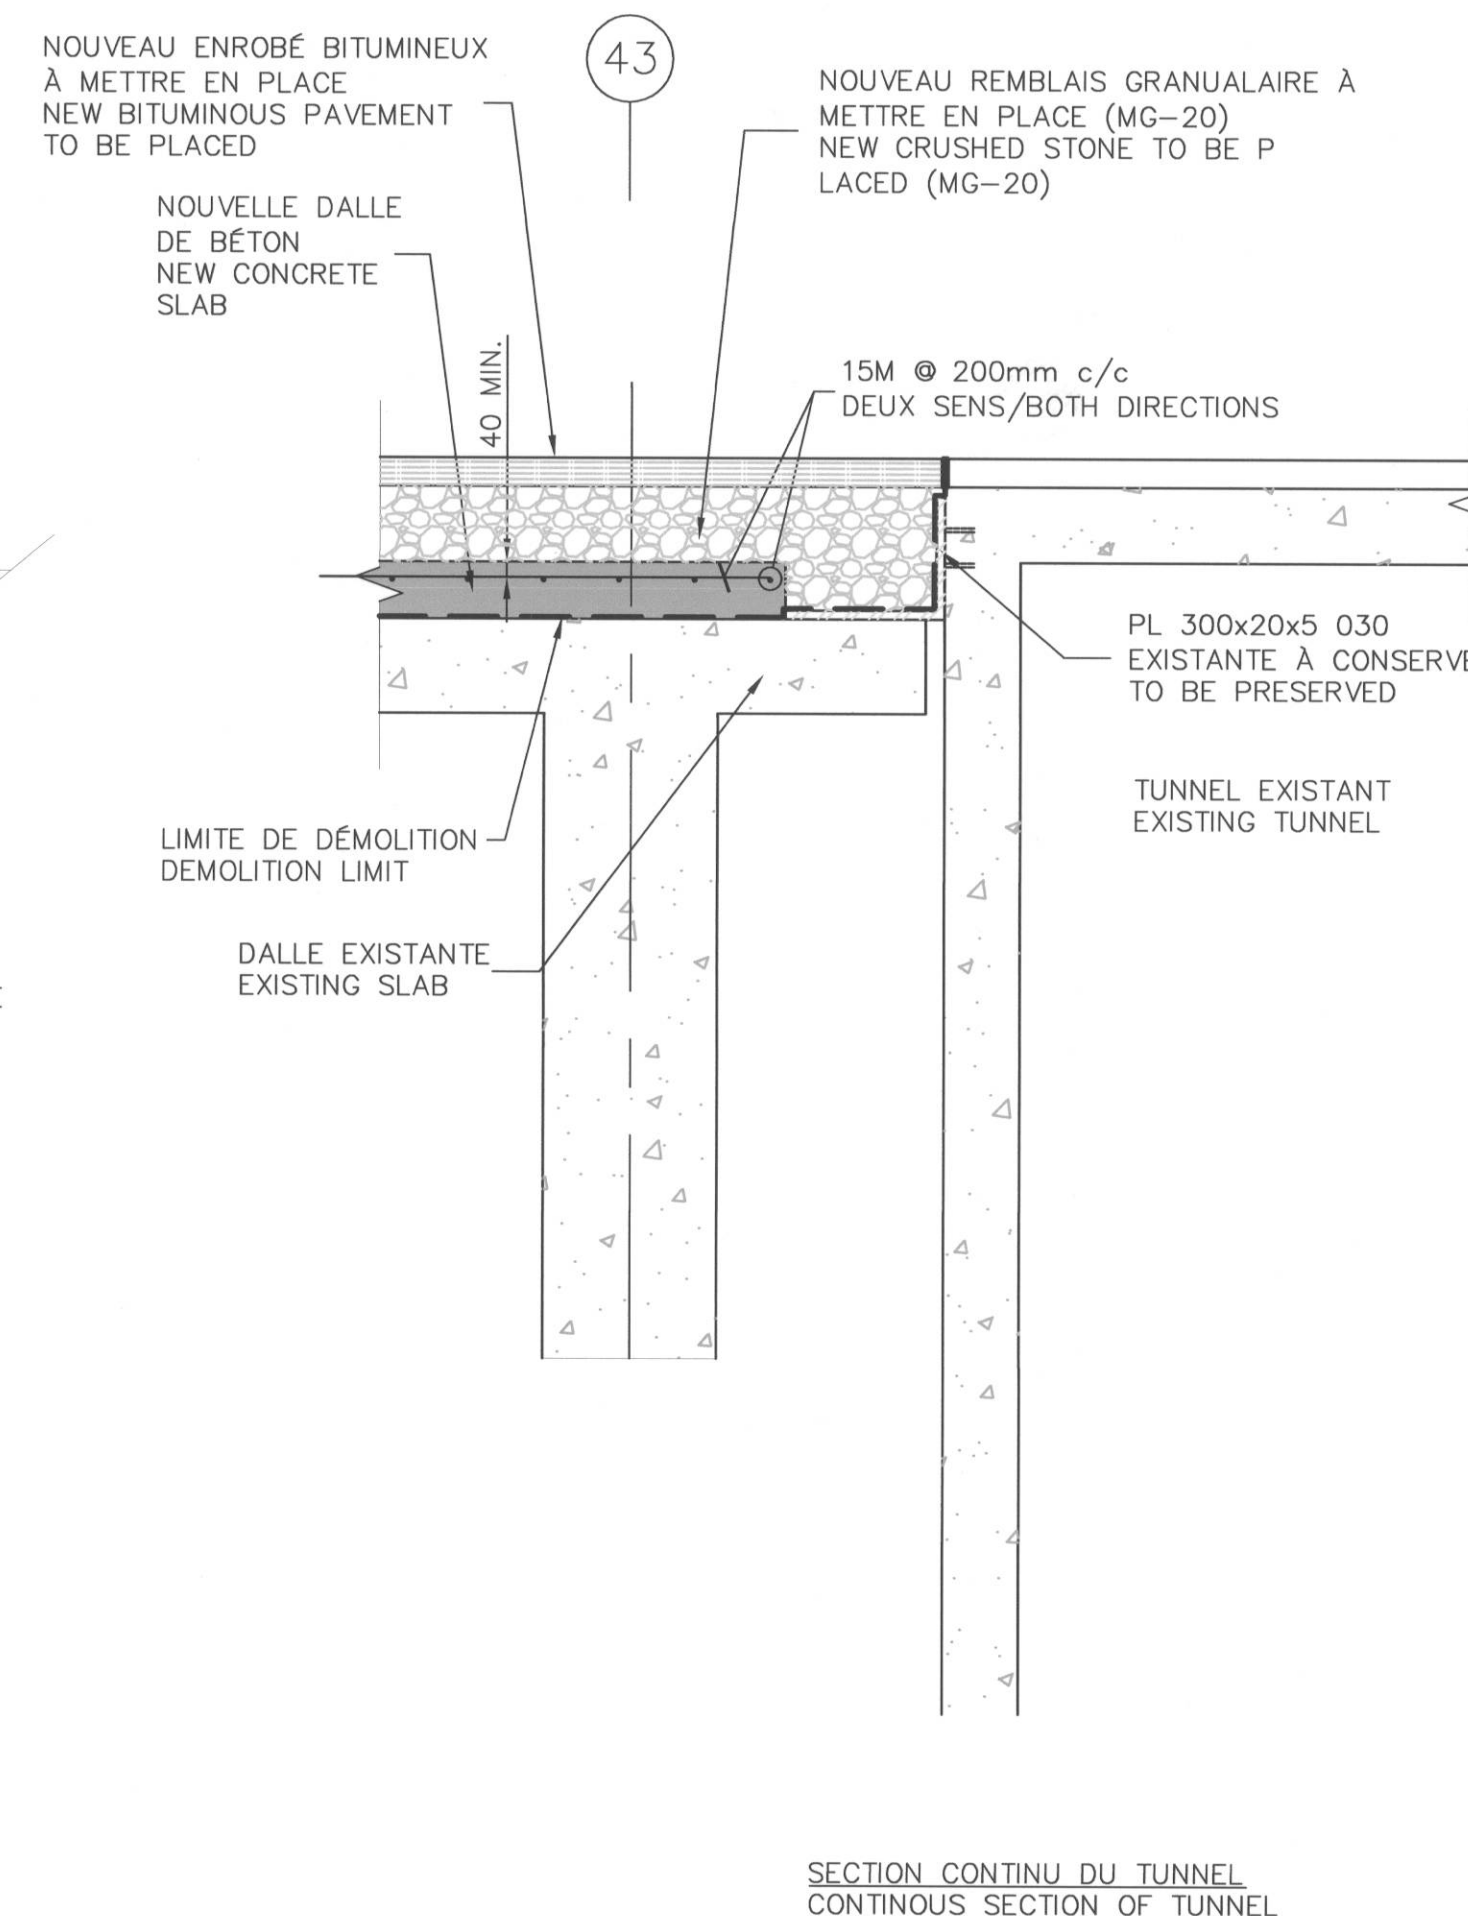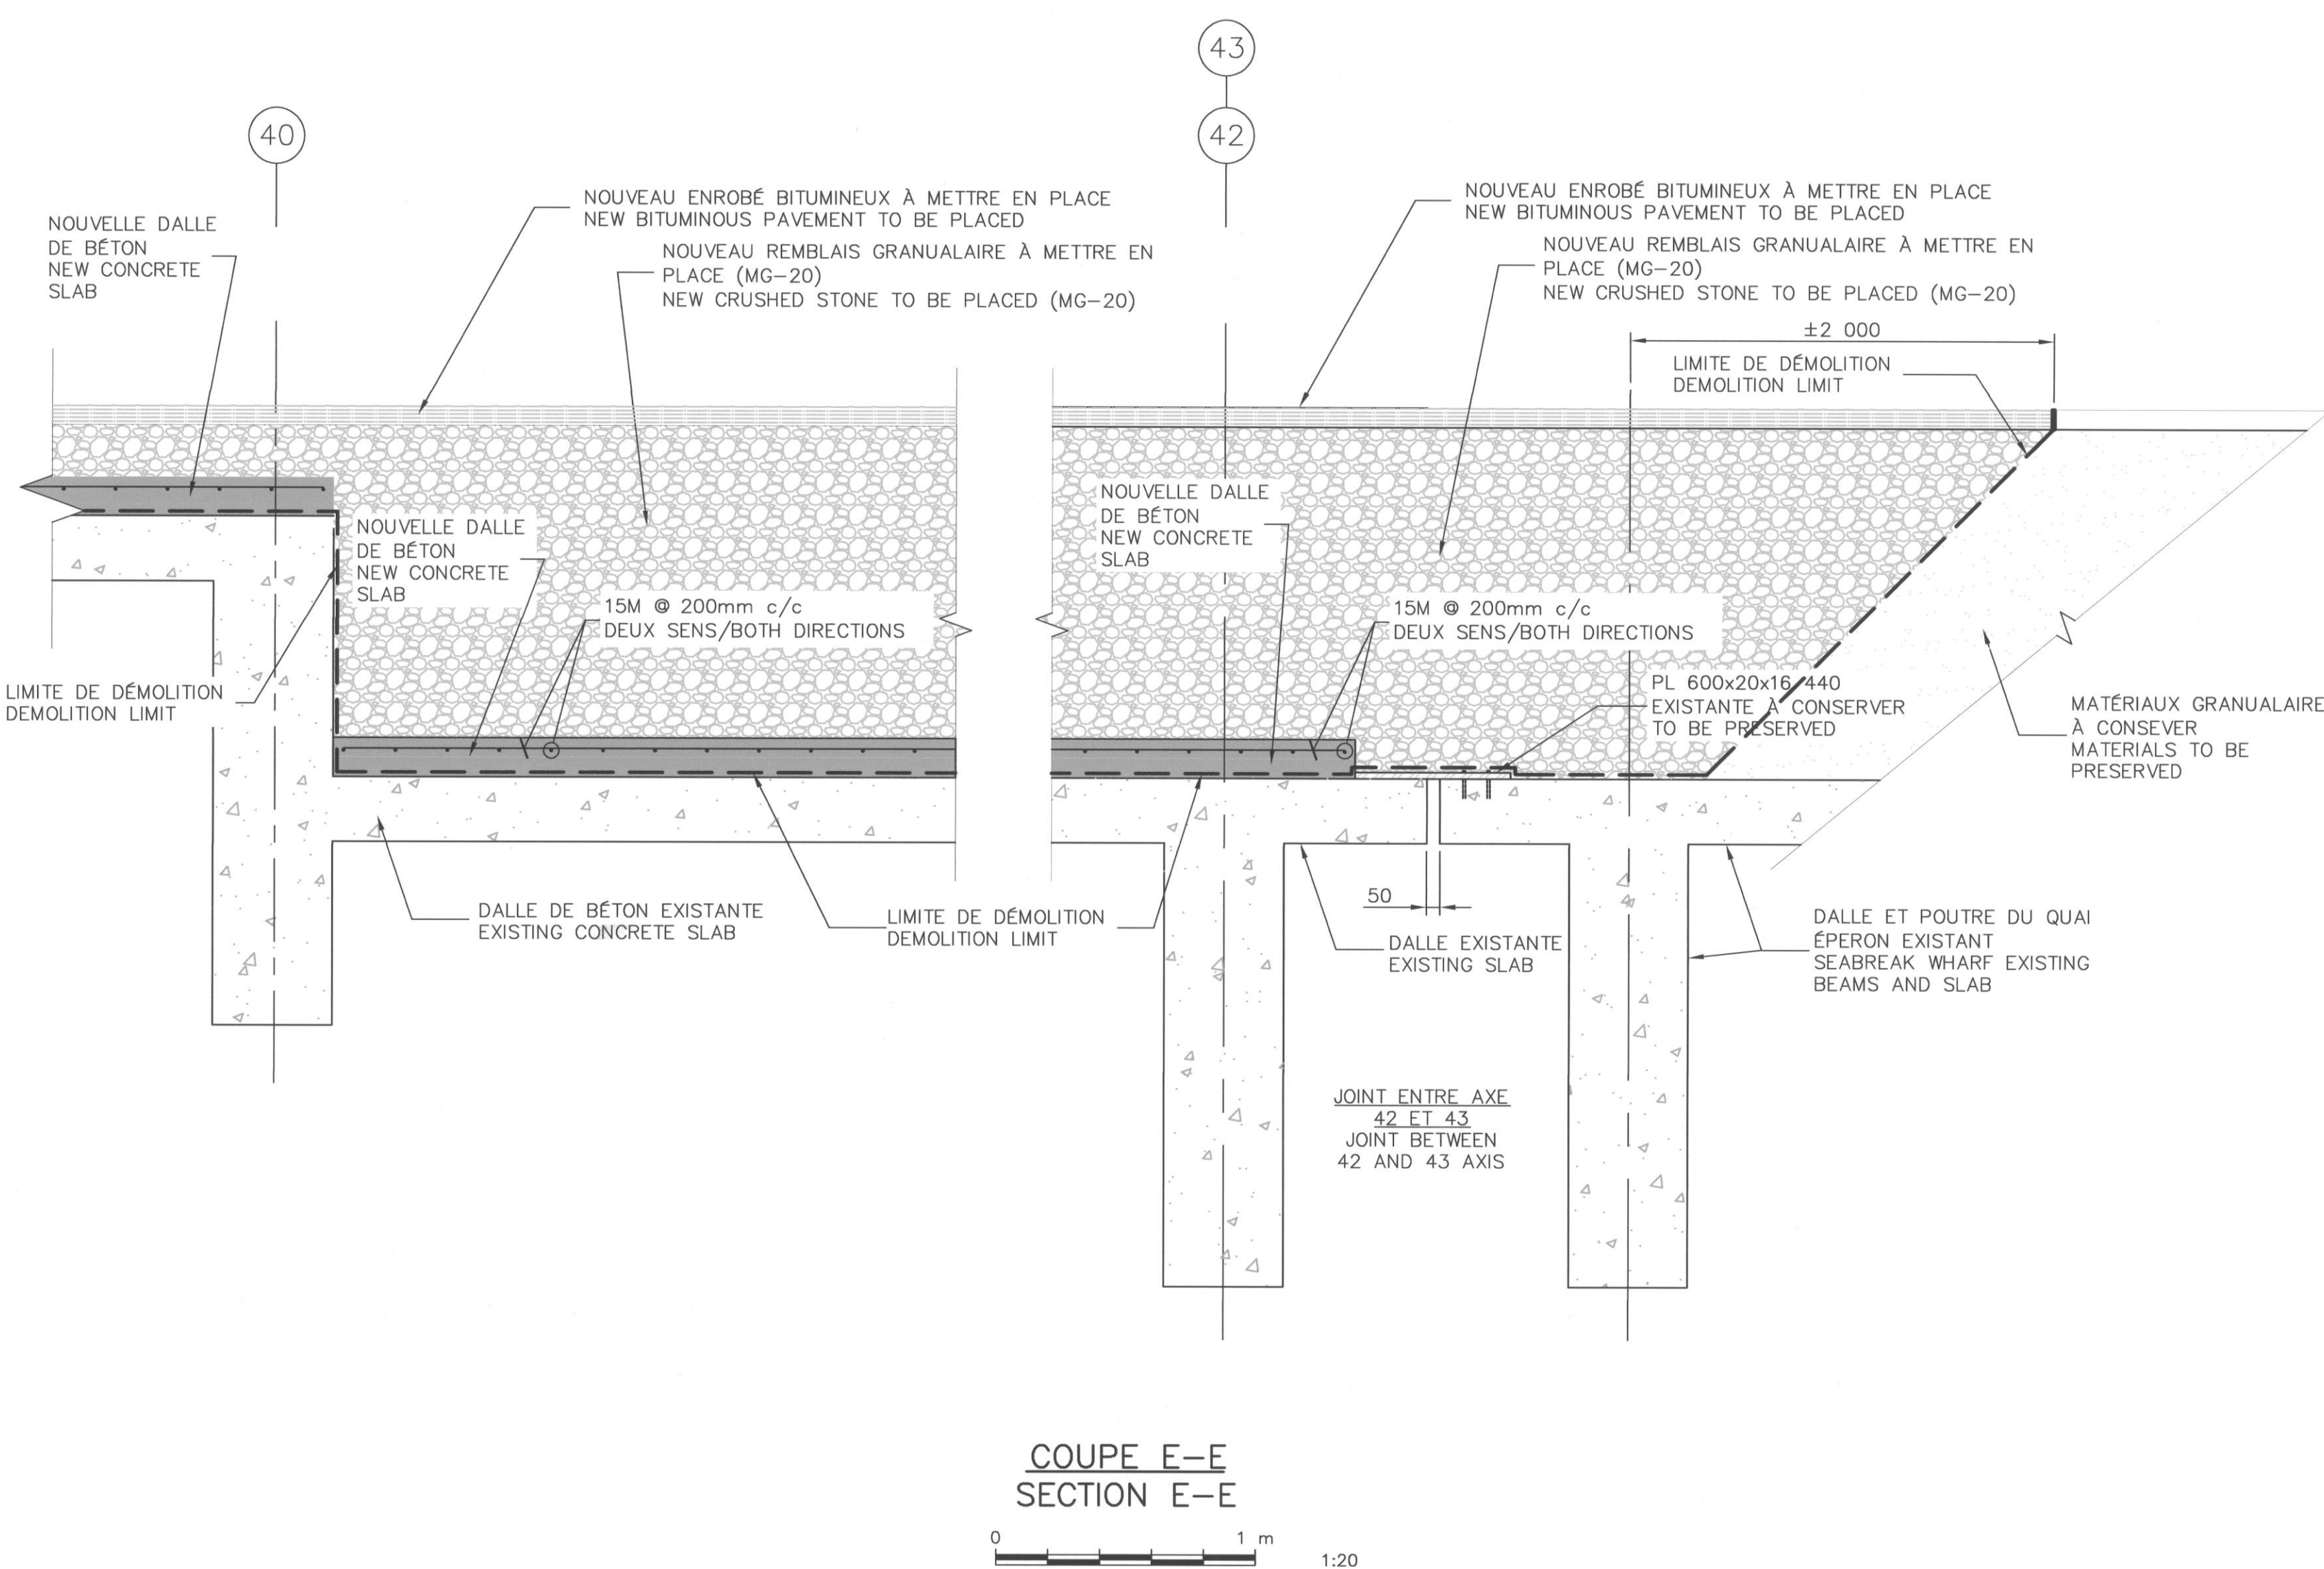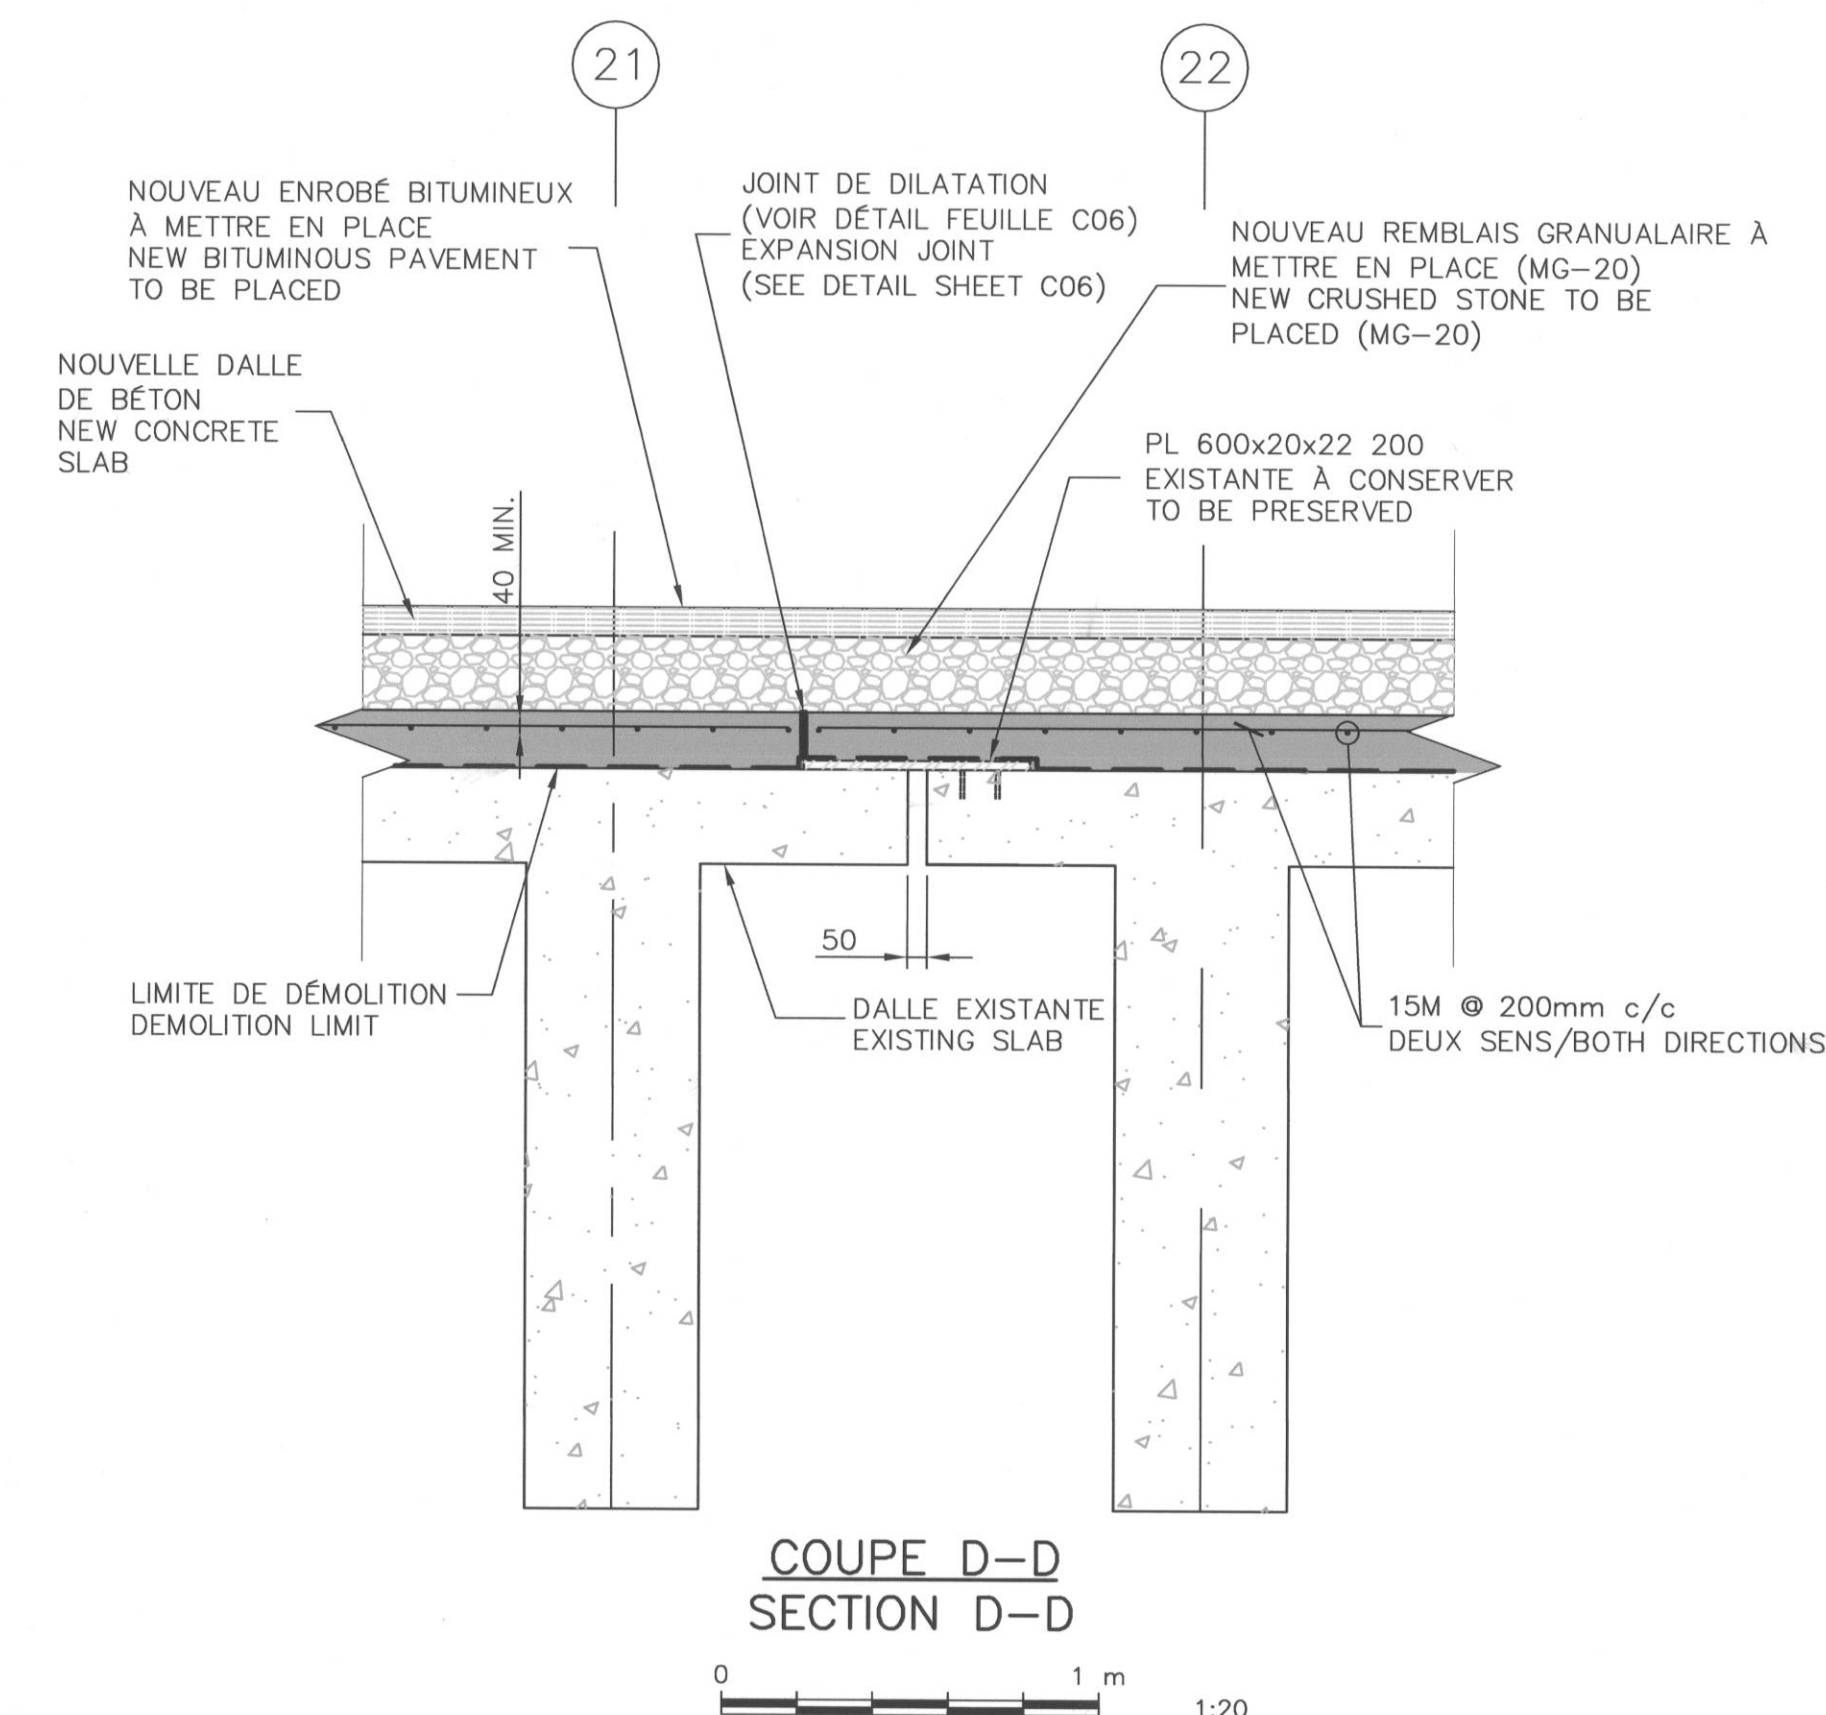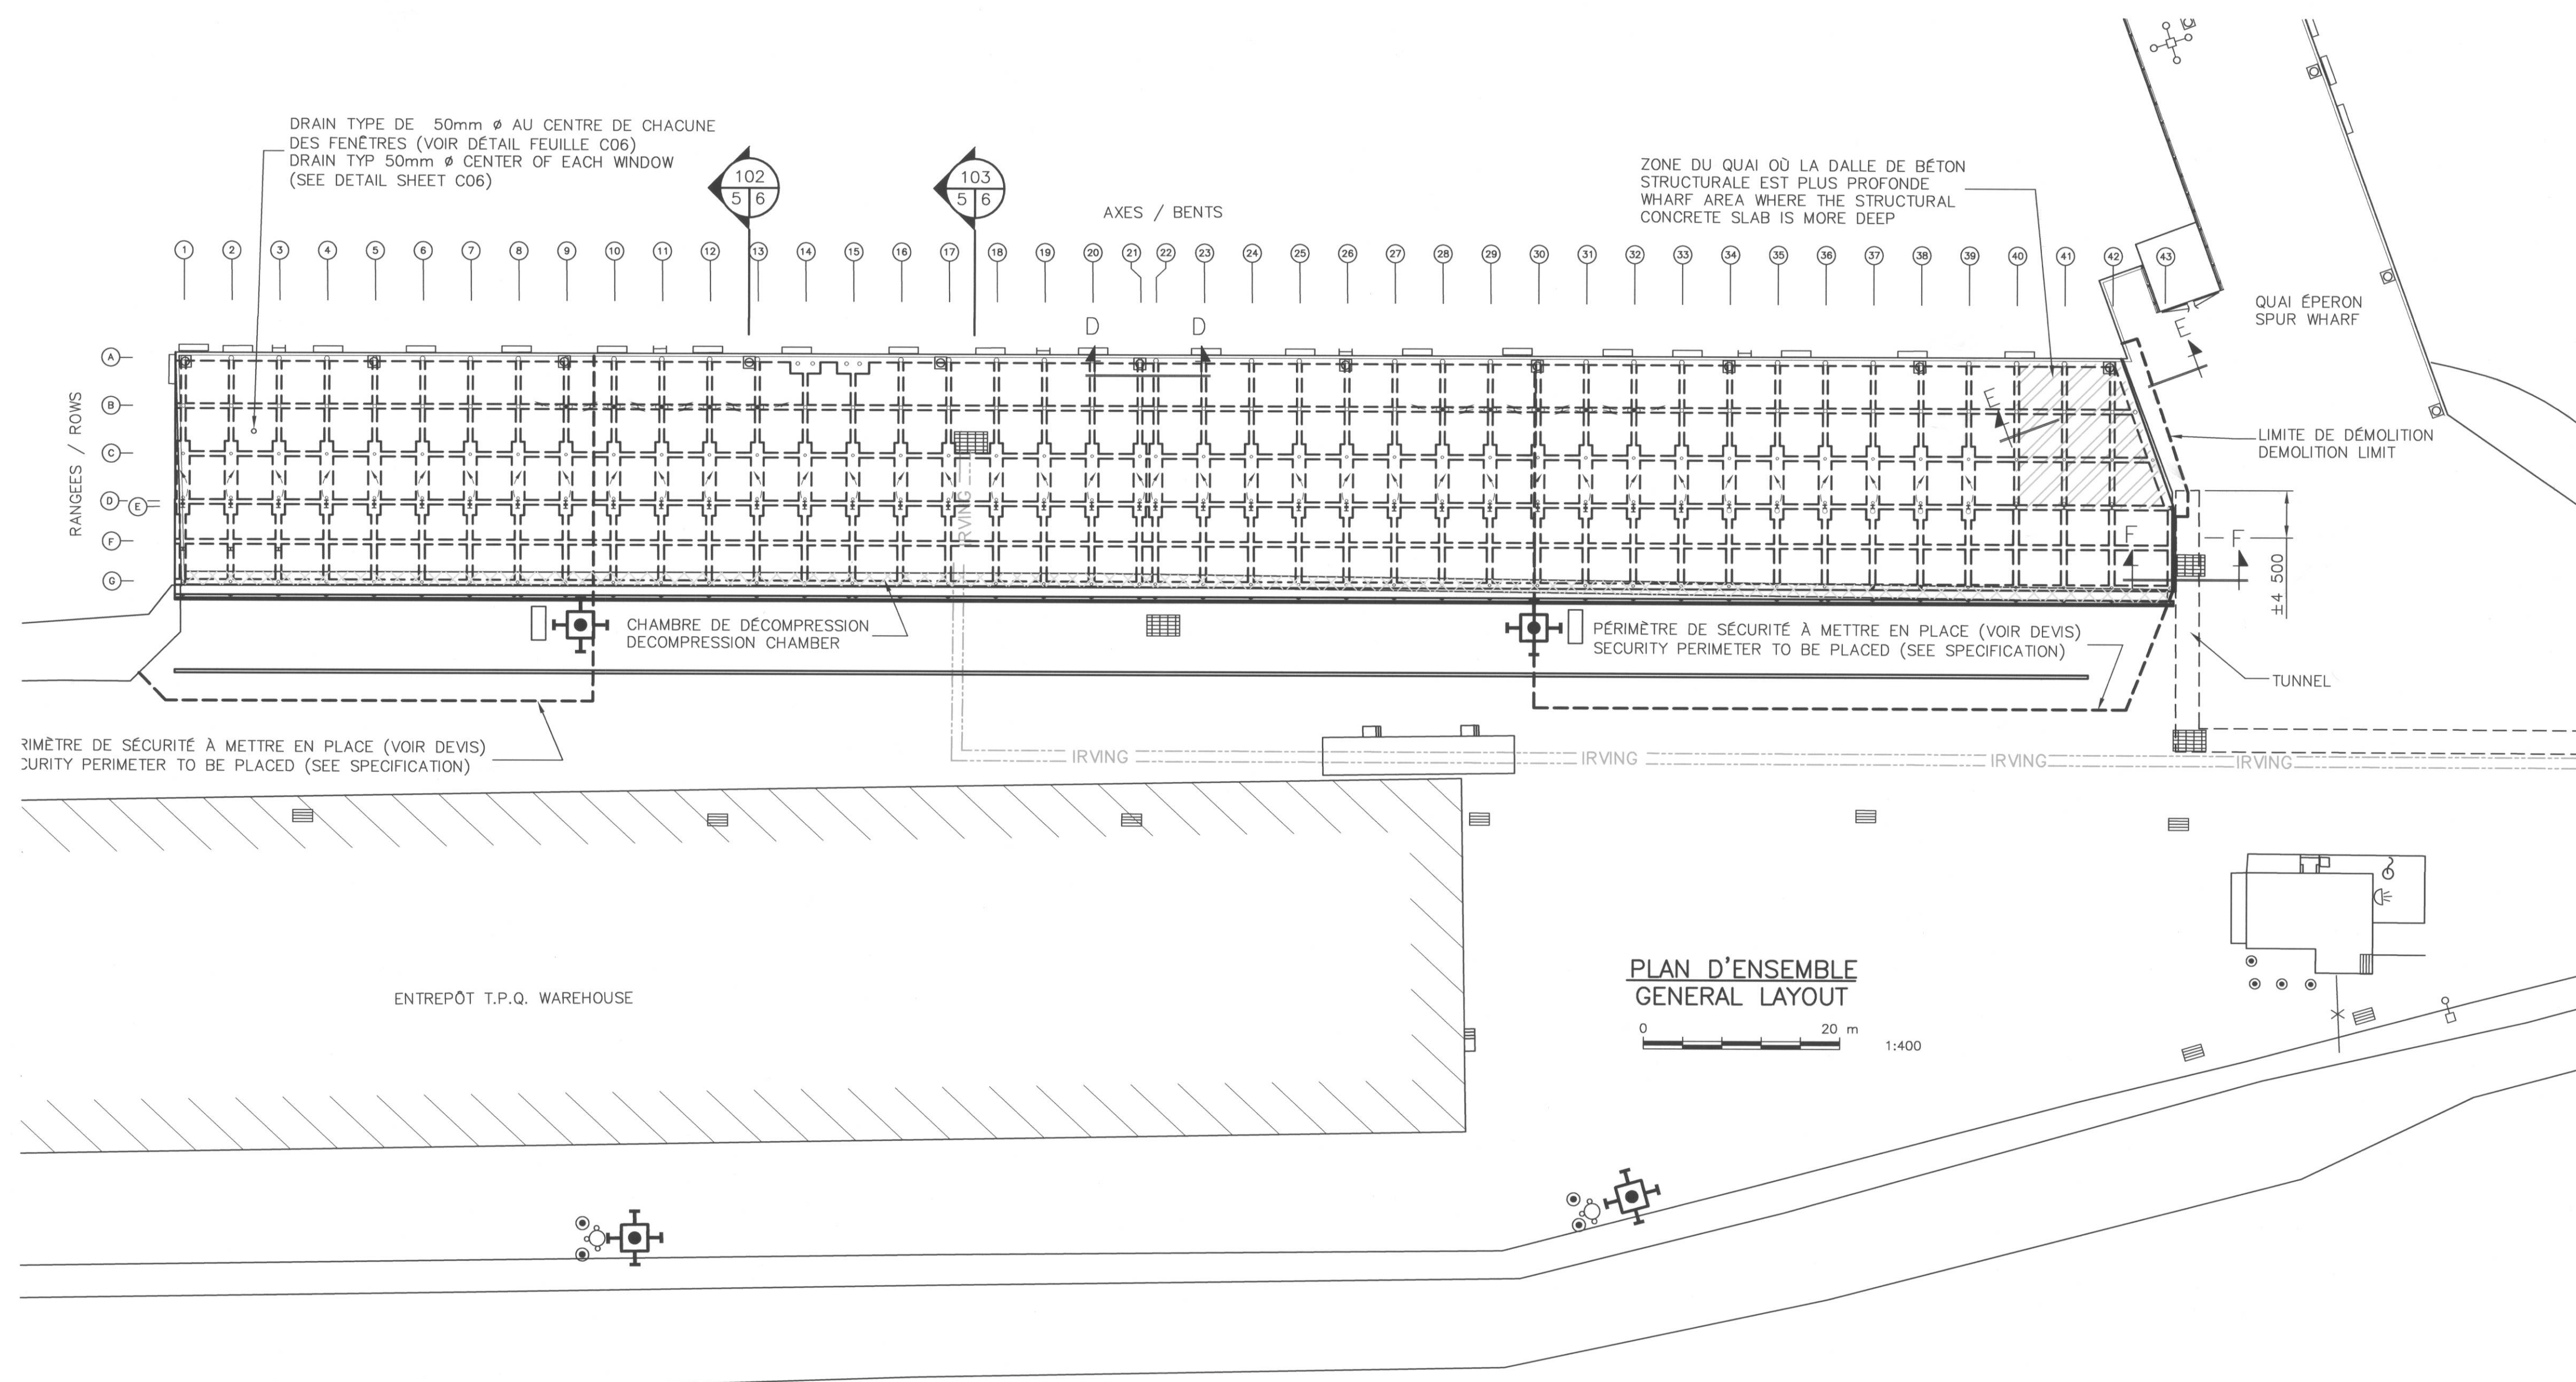

| | |
|---|---|
| révisions revisions | date |
| A | A no. du détail detail no. |
| B | B no. de la feuille—où détail sheet no. — where detail required |
| C | C no. de la feuille—où détaillé sheet no. — where detailed |
| Projet | Project |
| TRANSPORTS CANADA MATANE RÉFECTION DU TABLIER DU QUAI DECK WHARF RECONDITIONING | |
| Dessin | Drawing |
| MARINE APRES TRAVAUX / AFTER WORK PLAN D'ENSEMBLE ET COUPES DALLE DE BÉTON GENERAL LAYOUT AND SECTIONS CONCRETE SLAB | |
| Conçu par DAVID PARENT, ING | Designed by DAVID PARENT, ING 2013-06-11 Date |
| Dessiné par DAN DUPUIS | Drawn by DAN DUPUIS 2013-06-11 Date |
| Approuvé par ONIL LÉVESQUE, ING | Approved by ONIL LÉVESQUE, ING 2013-06-11 Date |
| Soumission DAVID PARENT, ING | Tender DAVID PARENT, ING 2013-06-11 Date |
| Administrateur de projet TPSGC R.054888.001 | Project Manager R.054888.001 Date |
| TPSGC RM13005C.DWG | Client RM13005C.DWG Date |
| Nom du fichier RM13005C.DWG | File name RM13005C.DWG Date |
| No de plan ou dessin R.054888.001 | No de classement M-1566 Date |
| | No de feuille C05/C08 Date |