


C:\USERS\GINO\DOCUMENTS\SMQ\SMQ TRAVAUX 1 OCT 2010\11-138 SAINT AUGUSTIN PLANS PC\ST- AUGUSTIN PLANS FINAUX 23 MAI 2013\DI138-11F3.DWG

AutoCAD 2013/05/23

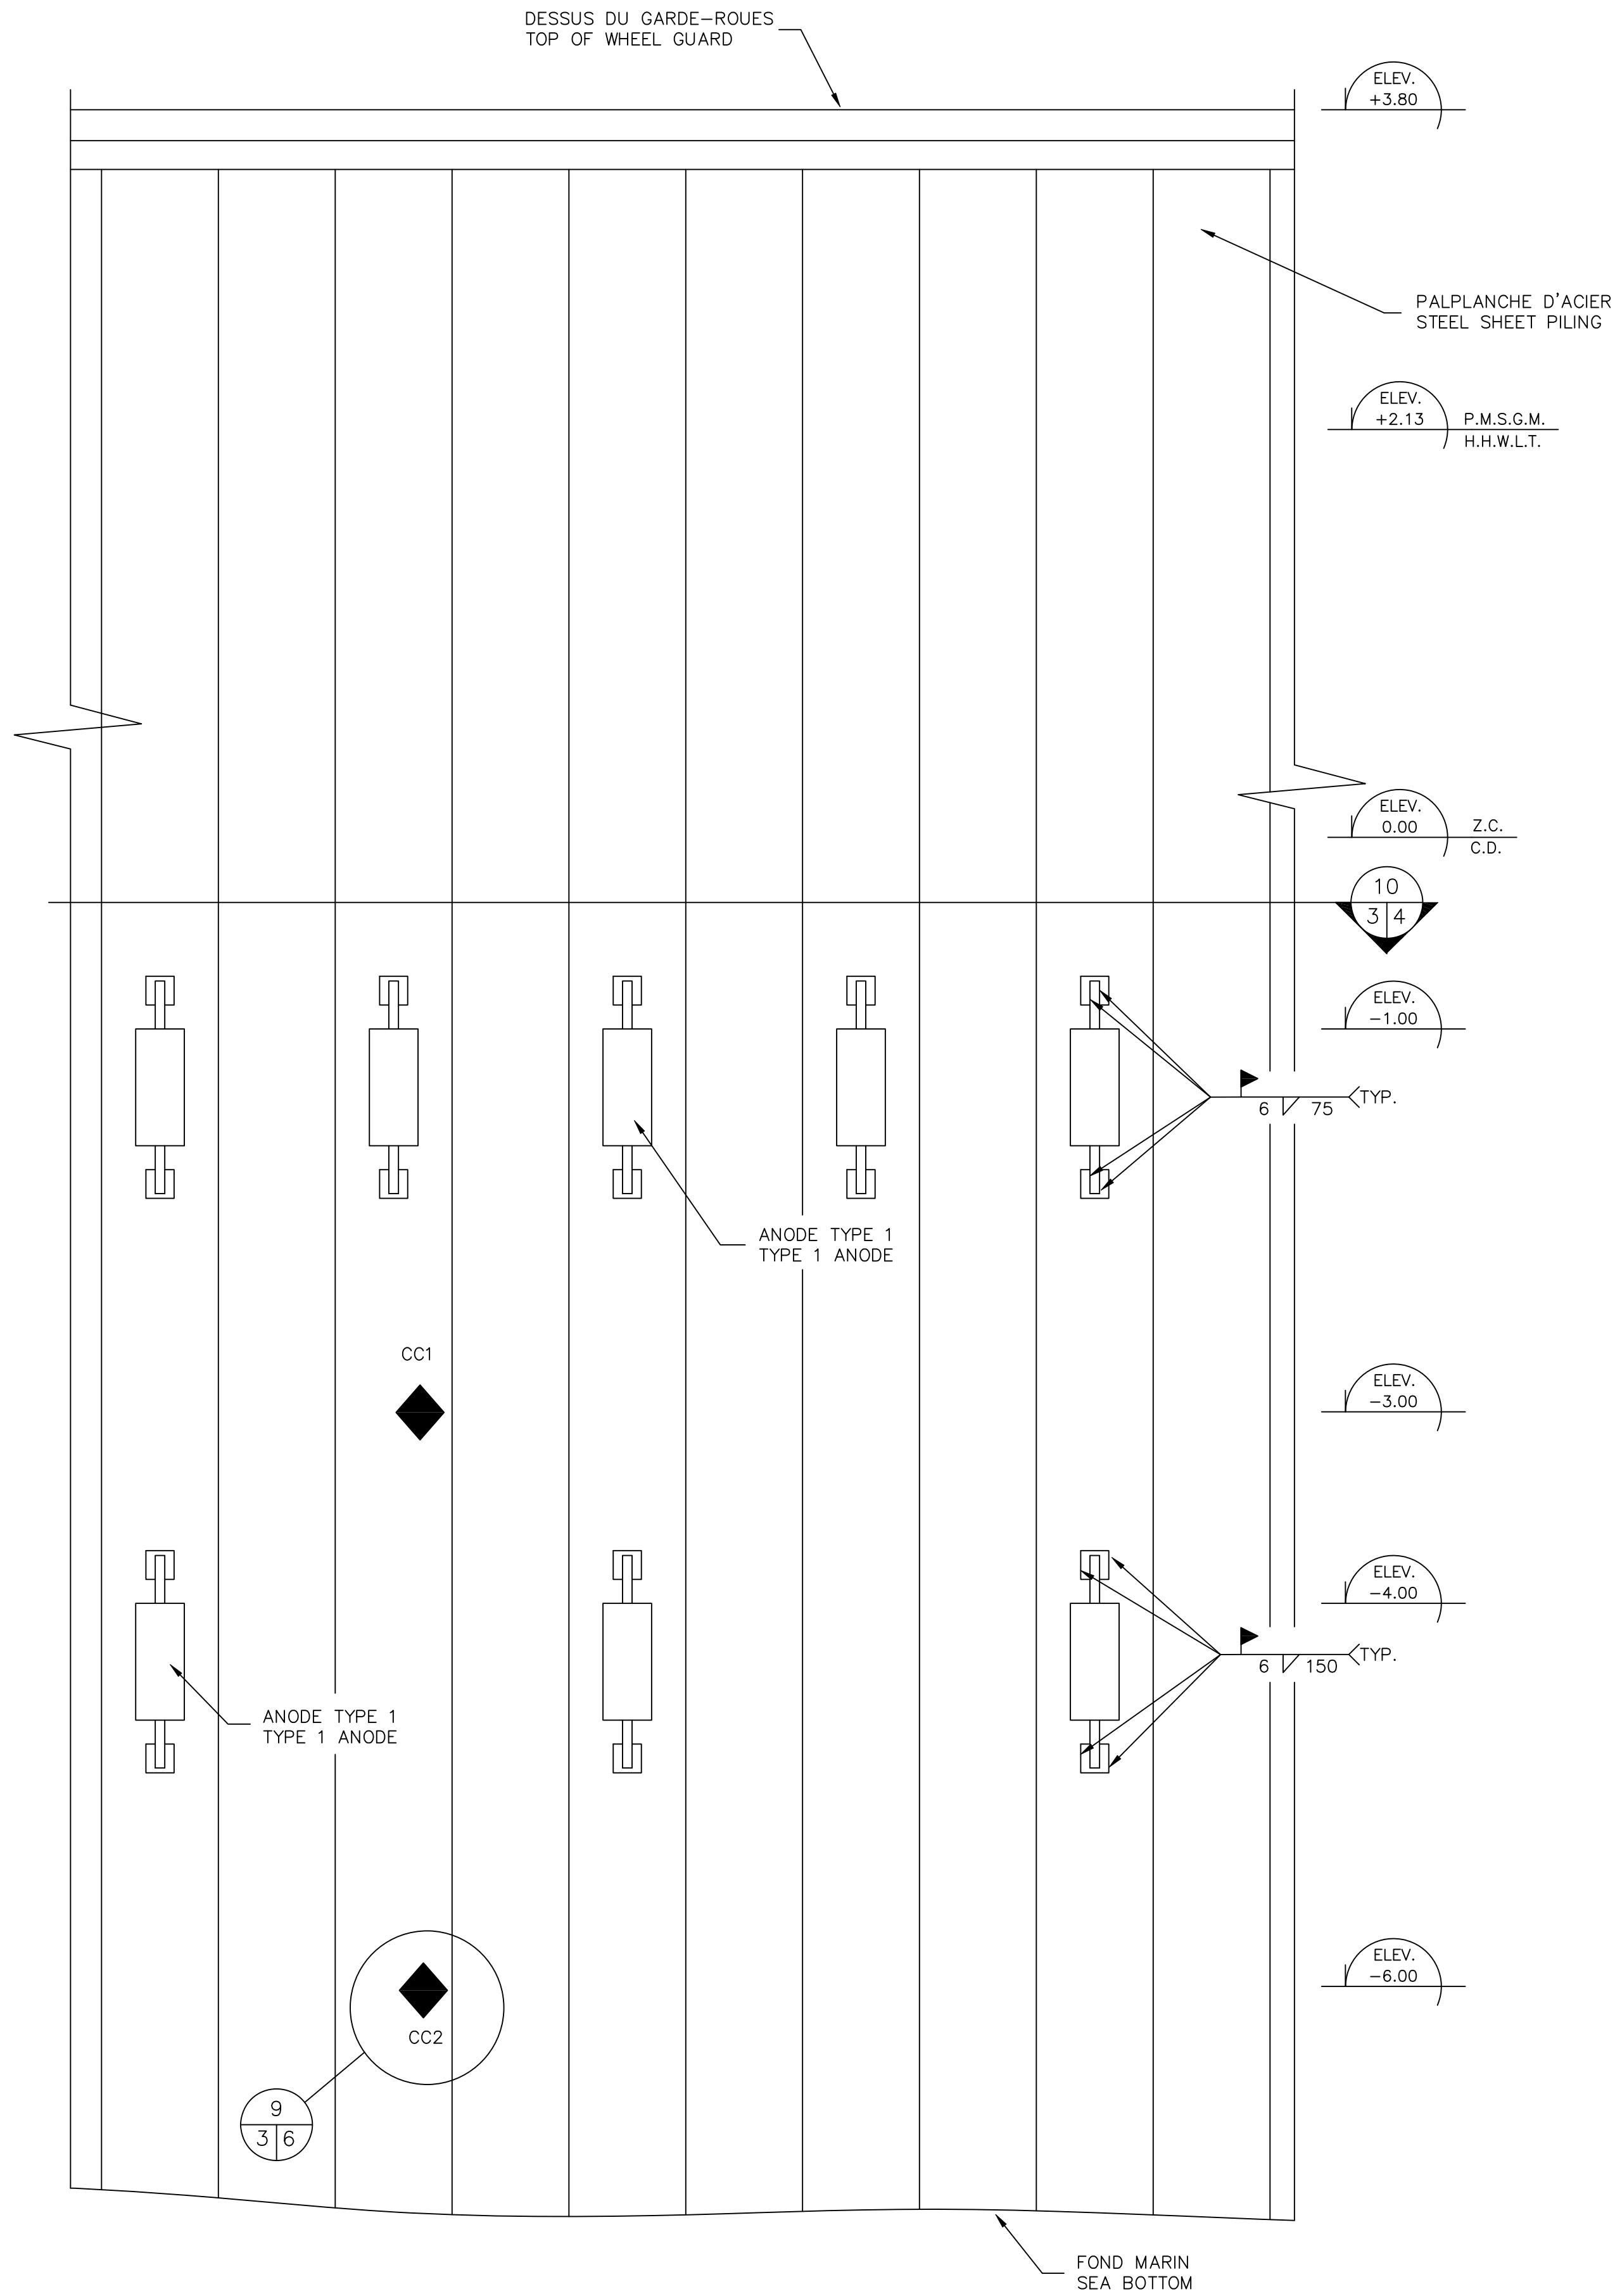


COMPOSANTES DE LA PROTECTION CATHODIQUE  
CATHODIC PROTECTION COMPONENTS


ELEVATION PARTIELLE DU QUAI  
PARTIAL ELEVATION OF WHARF

0 1.25 m 1:25

7  
3 3

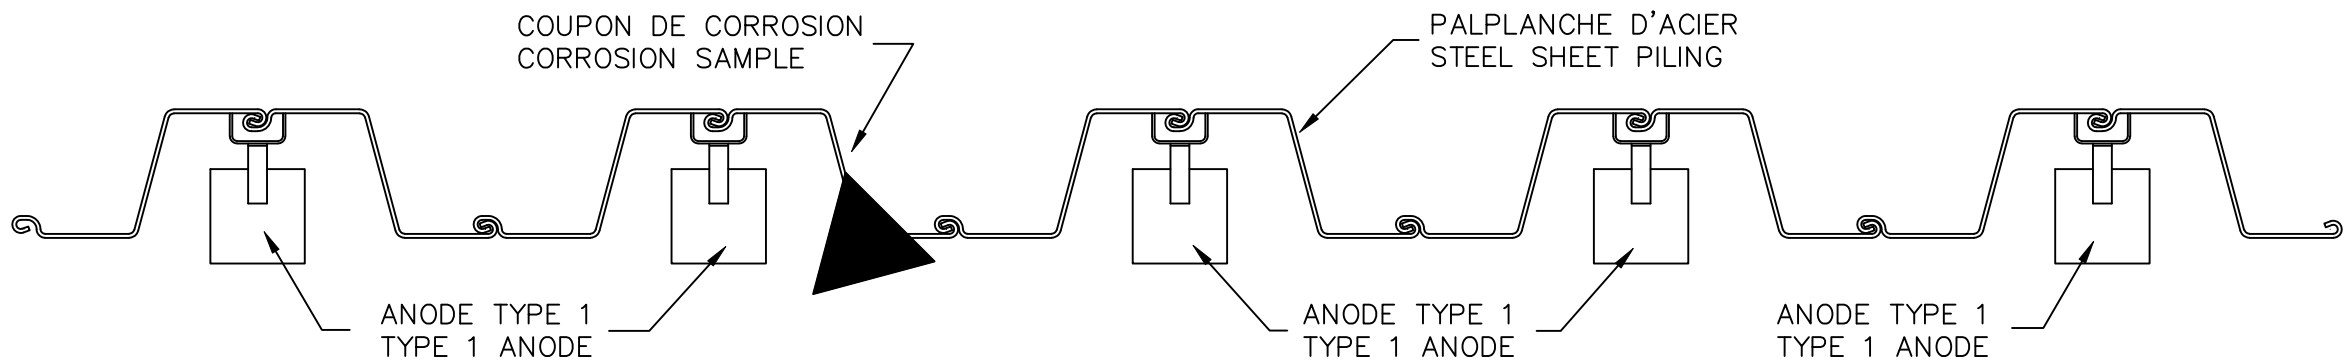

COUPE  
SECTION 10  
3 4  
0 1 m 1:20

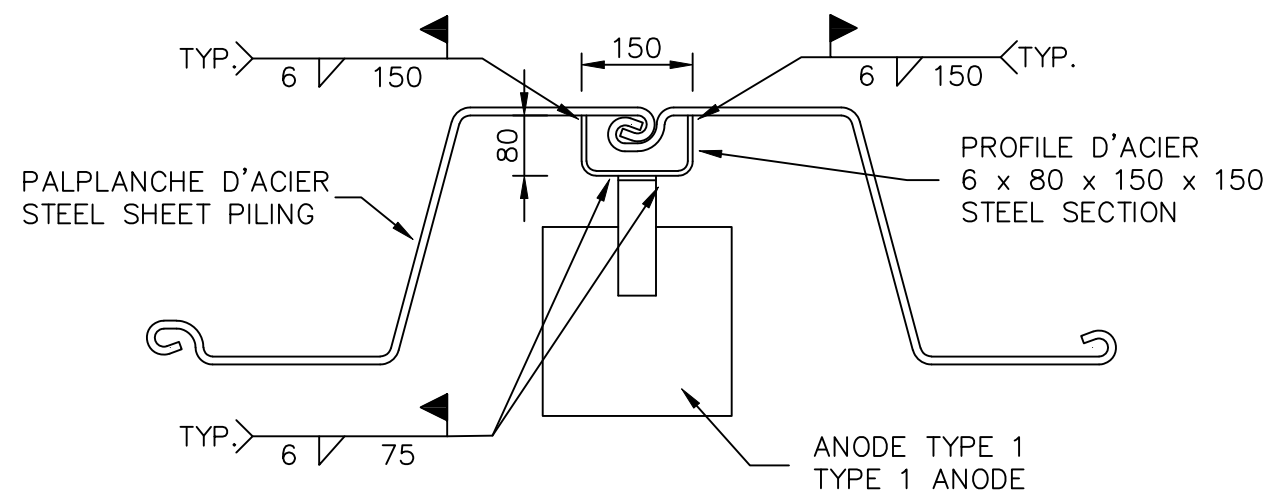

DETAIL  
DETAIL 19  
4  
0 500 mm 1:10

MEULER TOUTES LES ARRETES DES CONDUITS POUVANT  
ENTRER EN CONTACT AVEC LES FILS ELECTRIQUES  
GRIND DOWN ALL THE CONDUITS EDGES THAT  
CAN TOUCH THE ELECTRICAL CABLES

SMQ

SERVICES MÉTALLURGIQUES DU QUÉBEC LTÉE  
765 RUE DE L'ÉGLISE  
SAINT-ROMUALD (Qc) CANADA G6W 5M6  
TÉL: 418-210-3600

LES MESURES SUR LES PLANS  
SONT APPROXIMATIVES ET ELLES  
DOIVENT ÊTRE VÉRIFIÉES SUR PLACE  
PAR L'ENTREPRENEUR.

THE MEASUREMENTS INDICATED ON  
THE PLANS ARE APPROXIMATE AND  
SHOULD BE CHECKED ON THE SITE  
BY THE CONTRACTOR.



01	POUR CONSTRUCTION FOR CONSTRUCTION	2013/05
révisions revisions		date

A no. du détail detail no.	
B no. de la feuille-où détail exigé sheet no. - where detail required	
C no. de la feuille-où détaillé sheet no. - where detailed	

Projet Project	TRANSPORTS CANADA SAINT-AUGUSTIN CONSTRUCTION DU SYSTEME DE PROTECTION CATHODIQUE CONSTRUCTION OF A CATHODIC PROTECTION SYSTEM
-------------------	---

Dessin Drawing	MARINE ELEVATIONS PARTIELLES DETAILS PARTIAL ELEVATIONS DETAILS
-------------------	---

Conçu par Designed by	GEORGE CALAVRE ing.	2011/01/11 Date
--------------------------	---------------------	--------------------

Dessiné par Drawn by	RENALD BILODEAU	2011/11/09 Date
-------------------------	-----------------	--------------------

Approuvé par Approved by		
-----------------------------	--	--

Soumission Tender	MOHAMED ALI CISSE ing. Administrateur de projets TPSCG PWGSC Project Manager
----------------------	--

No de projet Project number	R.049666.001	No de projet Project number
--------------------------------	--------------	--------------------------------

Nom du fichier File name	L-	No de classement File no
-----------------------------	----	-----------------------------

No de plan ou dessin File name	QU-11076M	No feuille Sheet no	3/4
-----------------------------------	-----------	------------------------	-----