
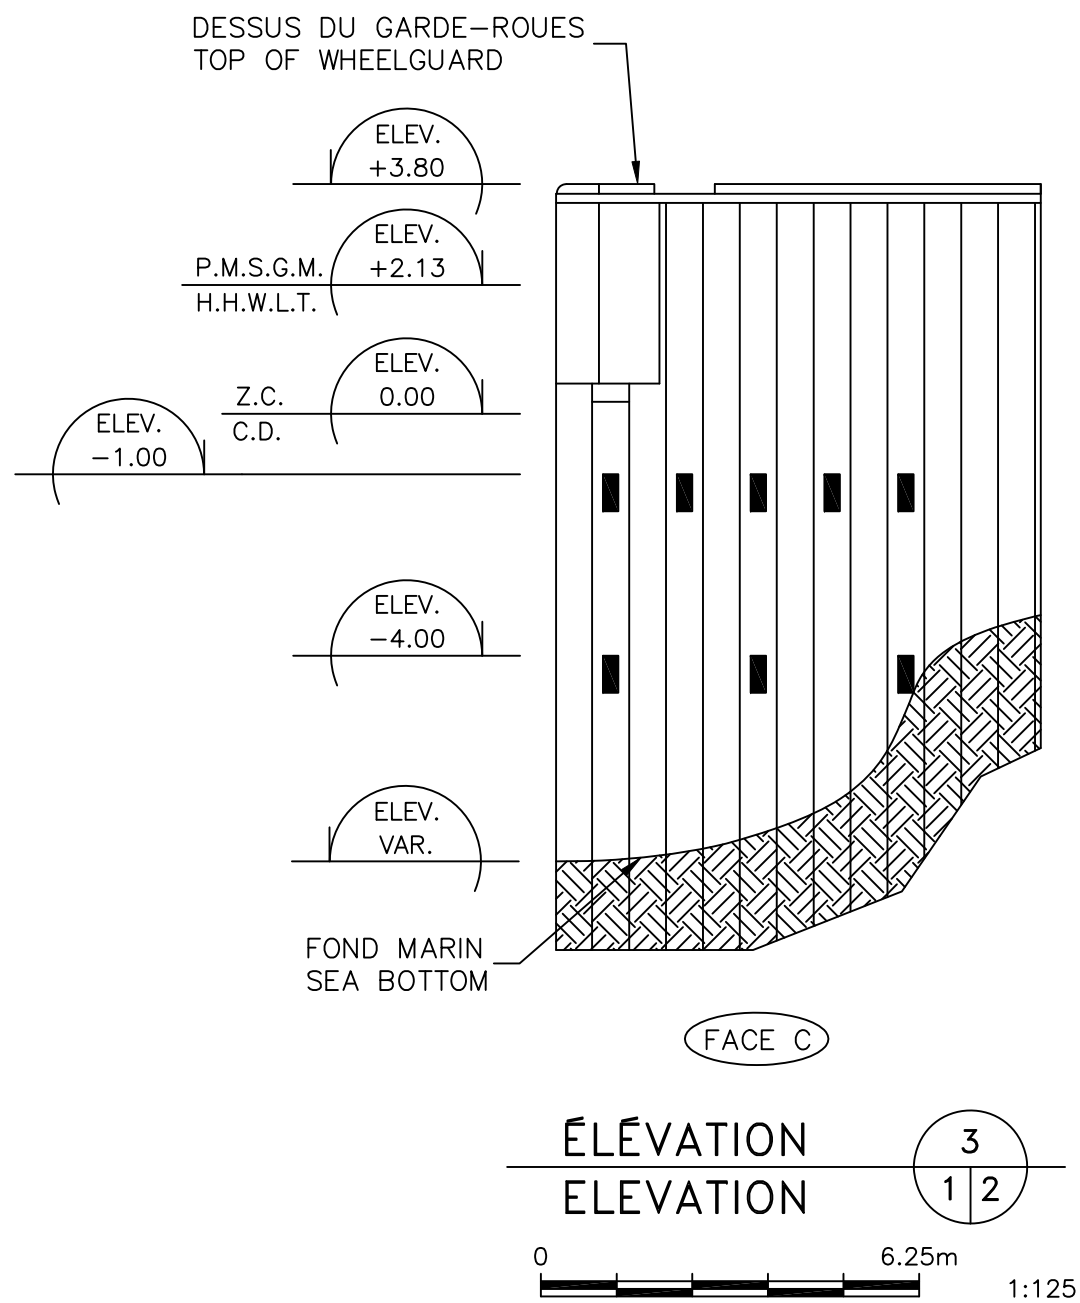


C:\USERS\GINO\DOCUMENTS\SMQ\SMQ TRAVAUX 1 OCT 2010\11-138 SAINT AUGUSTIN PLANS PC\ST- AUGUSTIN PLANS FINAUX 23 MAI 2013\0138-11F2.DWG

AutoCAD 2013/05/23

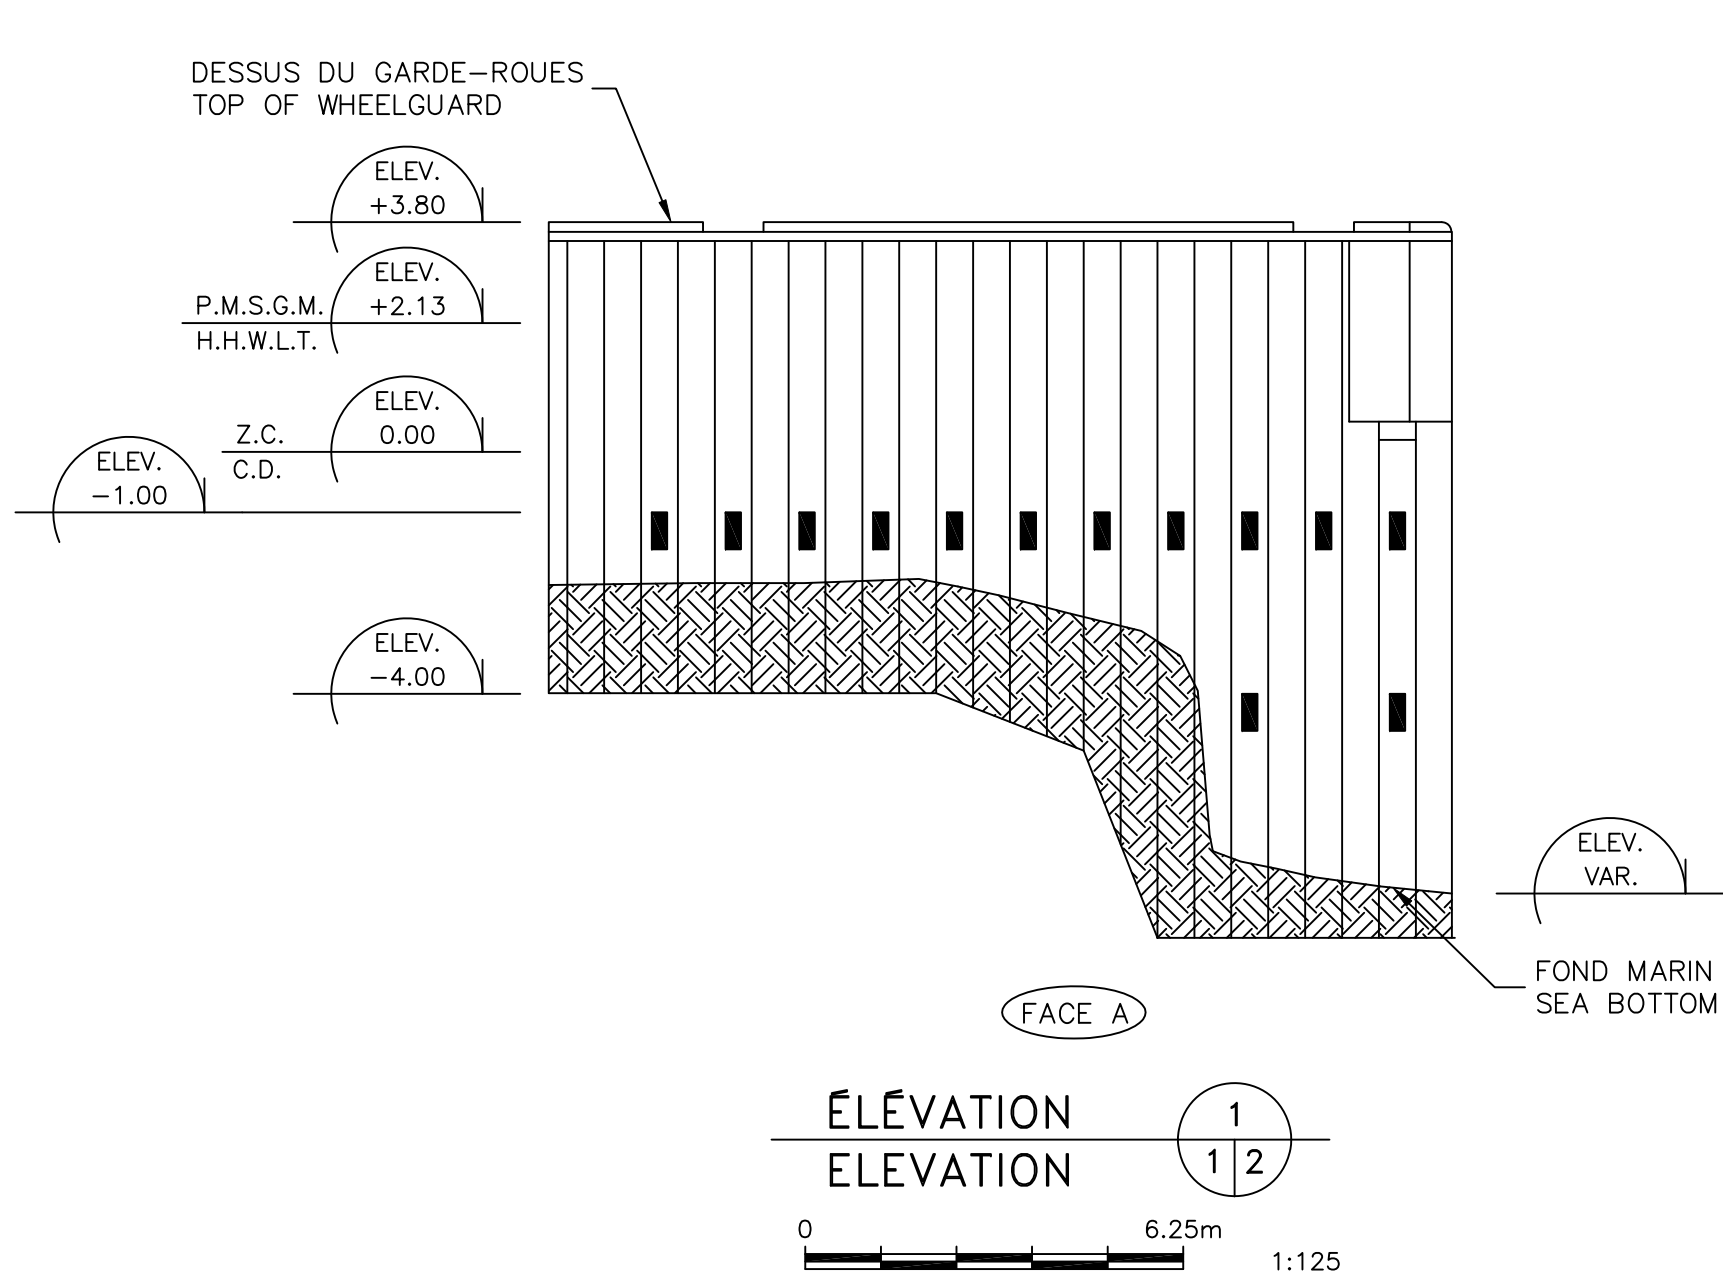




LEGENDE

ANODE TYPE 1
CC1, CC2

COUPON DE CORROSION

LEGEND

TYPE 1 ANODE
CORROSION SAMPLE

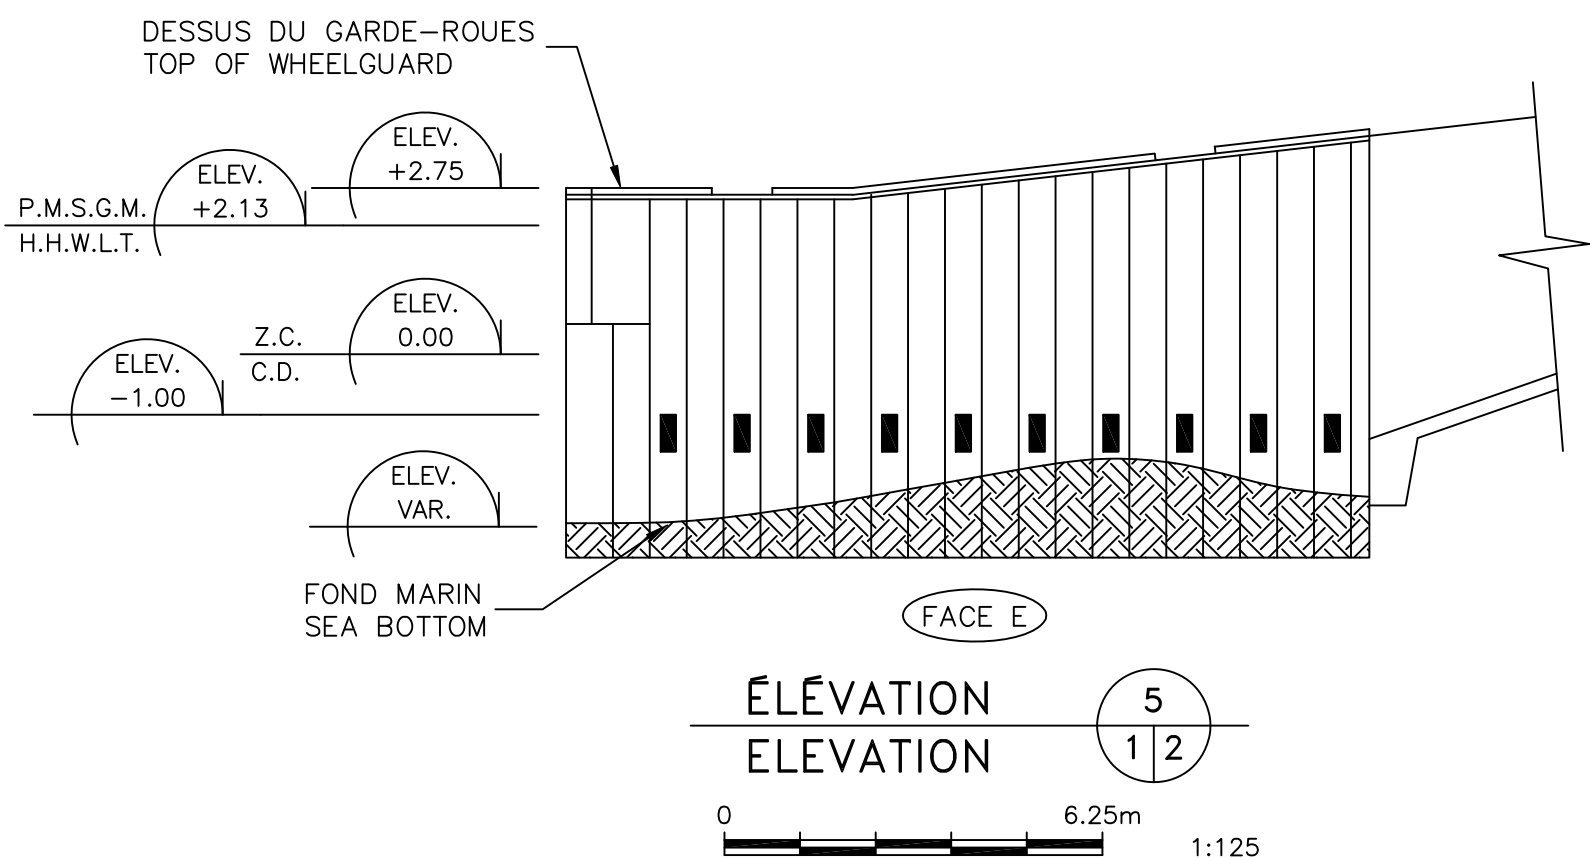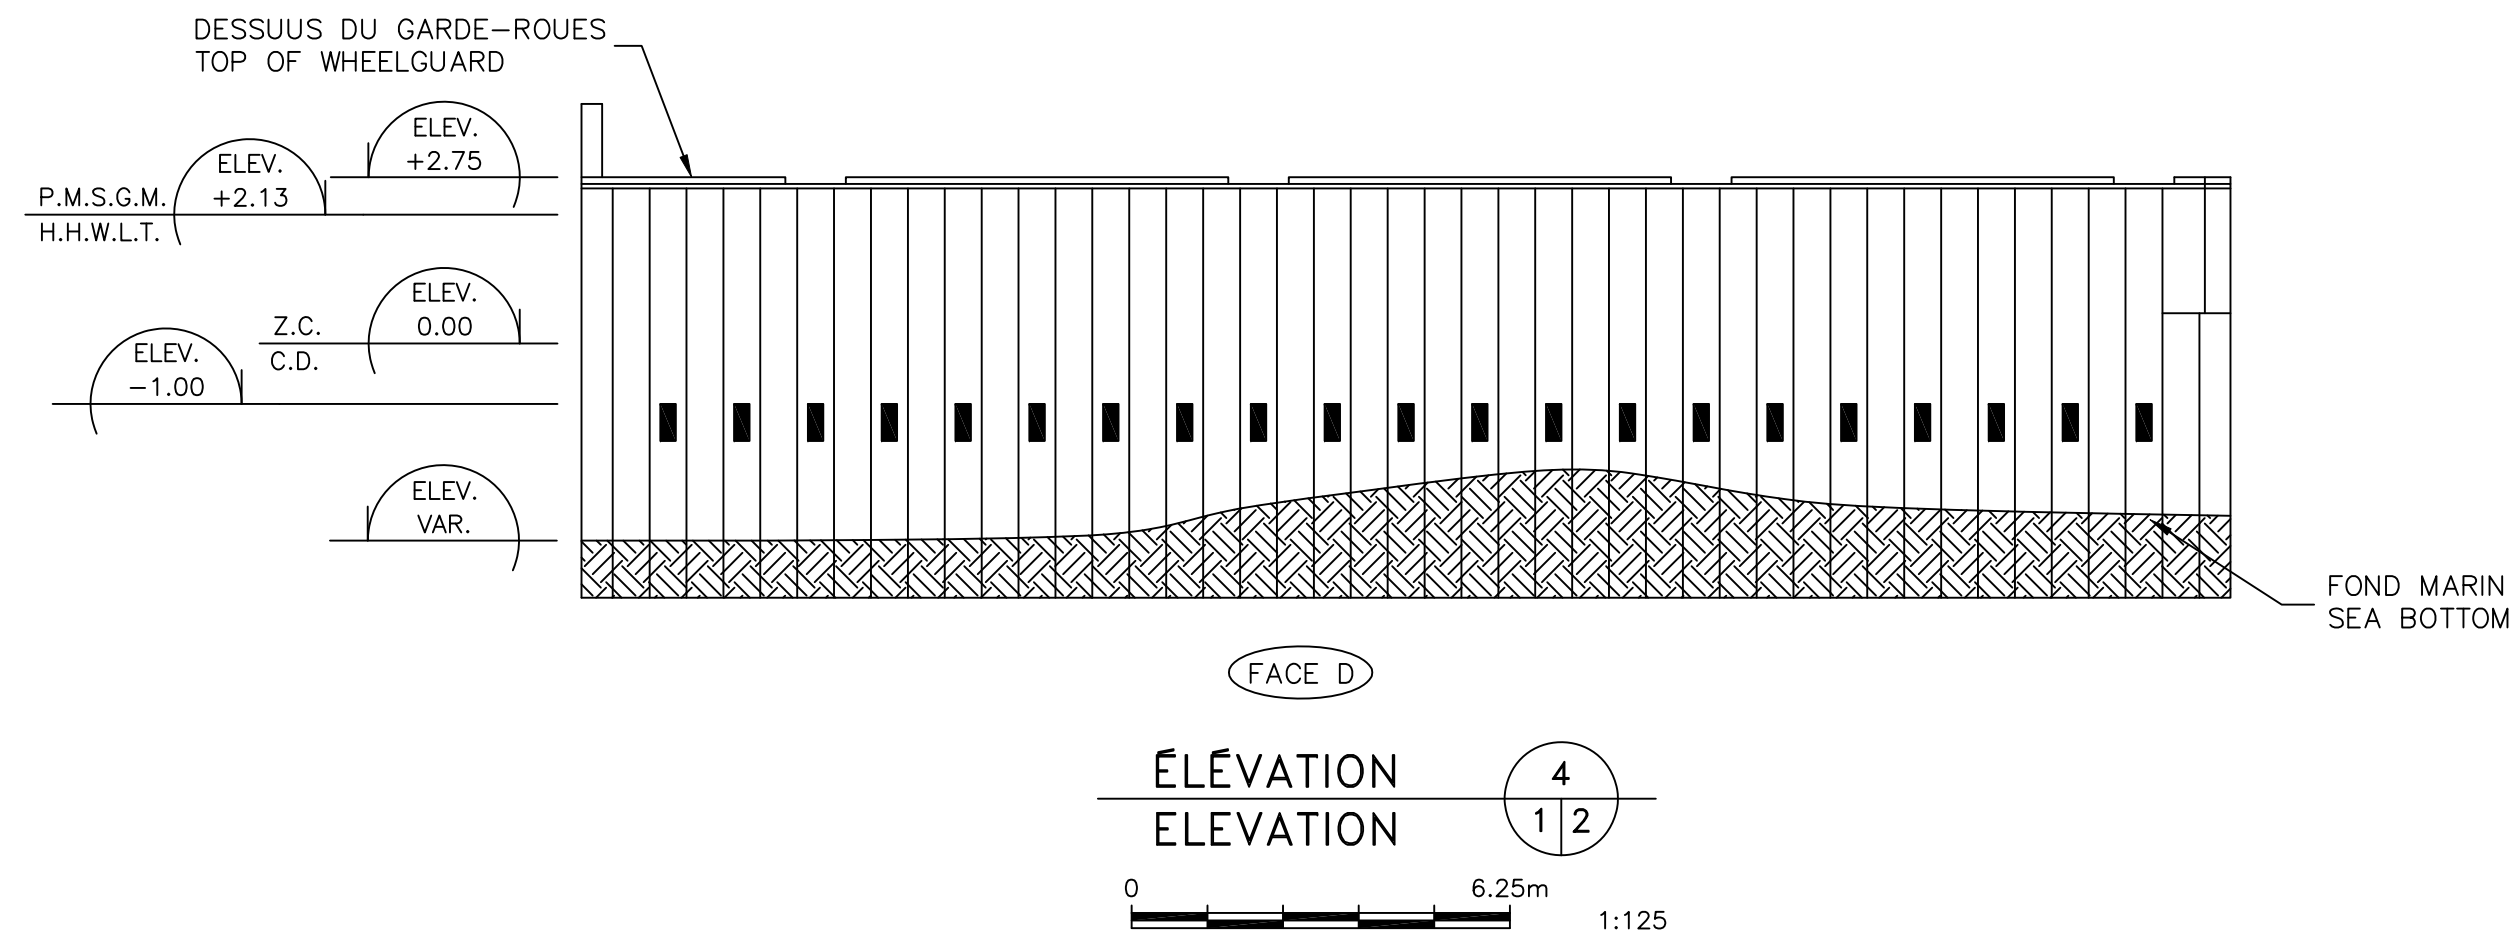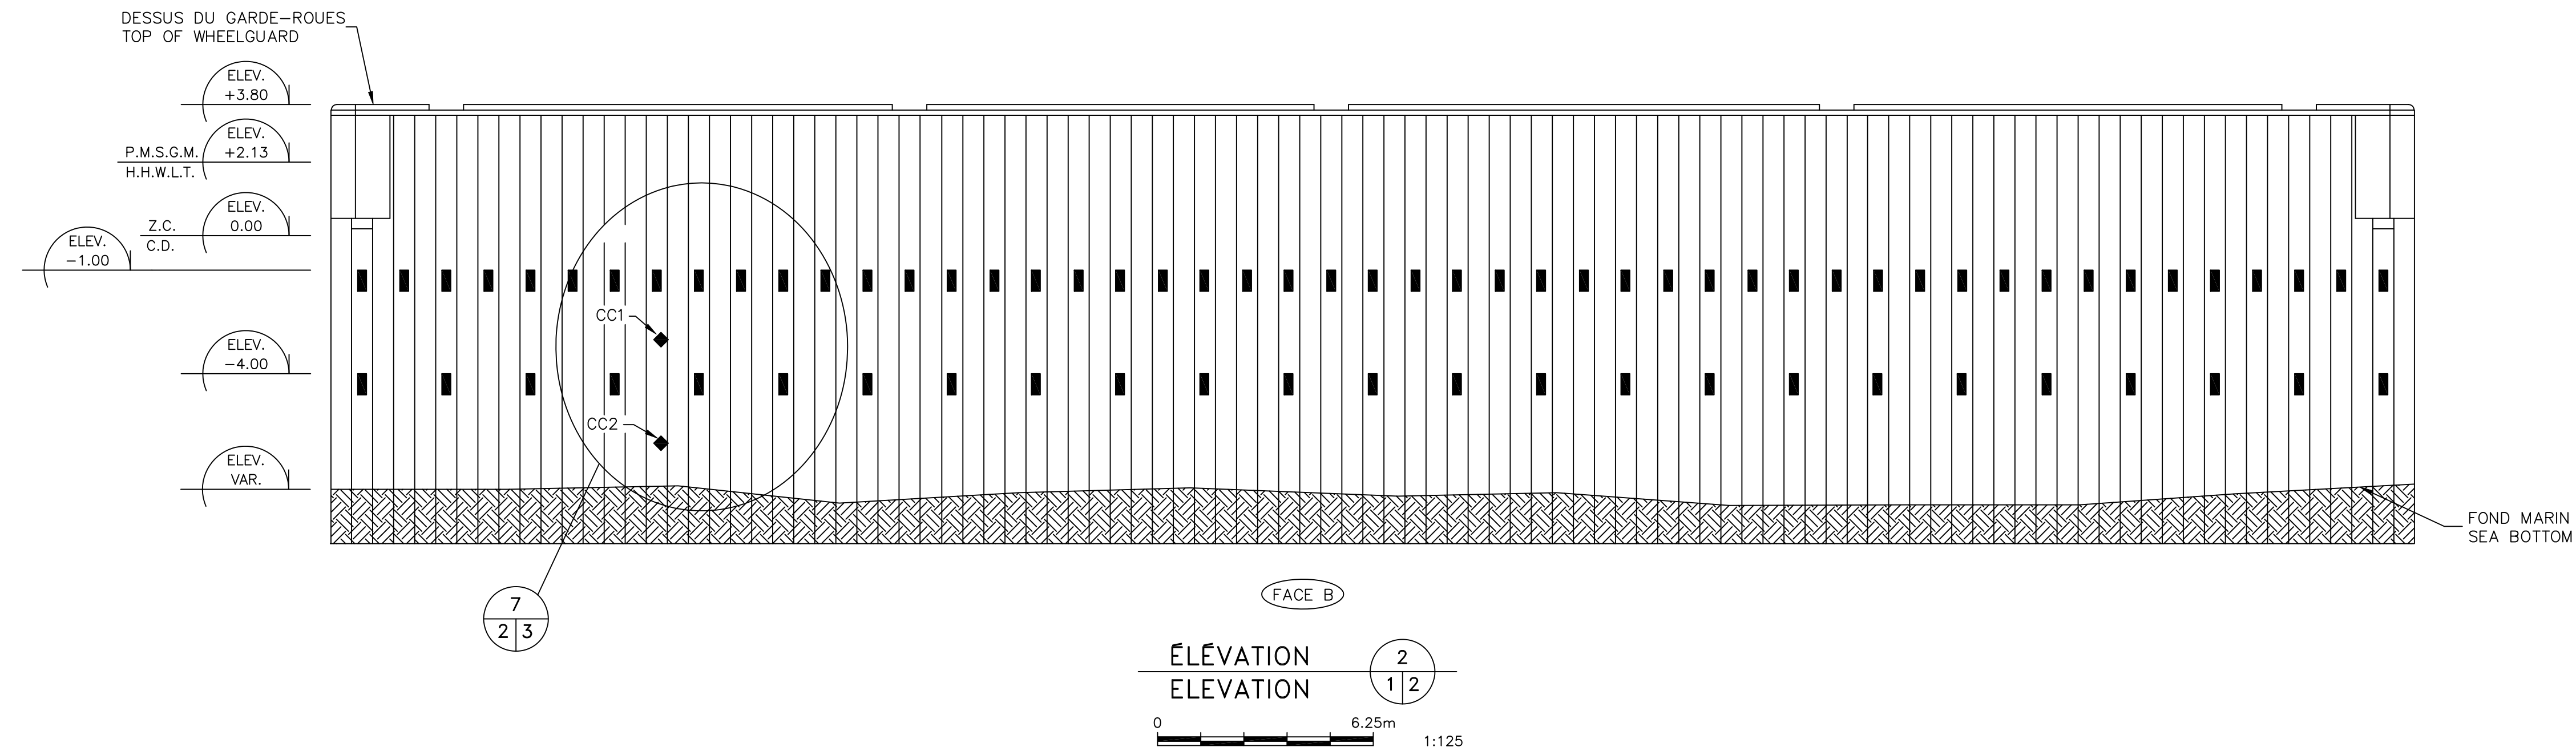

SMQ

SERVICES MÉTALLURGIQUES DU QUÉBEC LTÉE
765 RUE DE L'ÉGLISE
SAINT-ROMUALD (Qc) CANADA G6W 5M6
TÉL: 418-210-3600

LES MESURES SUR LES PLANS
SONT APPROXIMATIVES ET ELLES
DOIVENT ÊTRE VÉRIFIÉES SUR PLACE
PAR L'ENTREPRENEUR.

THE MEASUREMENTS INDICATED ON
THE PLANS ARE APPROXIMATE AND
SHOULD BE CHECKED ON THE SITE
BY THE CONTRACTOR.



01	POUR CONSTRUCTION FOR CONSTRUCTION	2013/05
révisions revisions		date

A	A no. du détail detail no.
B	B no. de la feuille--où détail exigé sheet no. -- where detail required
C	C no. de la feuille--où détaillé sheet no. -- where detailed

Projet	Project
TRANSPORTS CANADA	
SAINT-AUGUSTIN	
CONSTRUCTION DU SYSTÈME DE PROTECTION CATHODIQUE CONSTRUCTION OF A CATHODIC PROTECTION SYSTEM	

Dessin	Drawing
MARINE	
ELEVATIONS	
ELEVATIONS	

Congu par	Designed by
GEORGE CALAVRE ing.	2011/10/11 Date
Dessiné par	Drawn by
RENALD BILODEAU	2011/11/09 Date
Approuvé par	Approved by
	Date
Soumission	Tender
MOHAMED ALI CISSE ing.	PWGSC Project Manager
Administrateur de projets TPSGC	
No de projet	Project number
R.049666.001	No de projet
TPSGC	PWGSC Client
Client	
Norm du fichier	File name
L	File no
No de plan ou dessin	File name
QU-11076M	No feuille
	Sheet no
	2/4