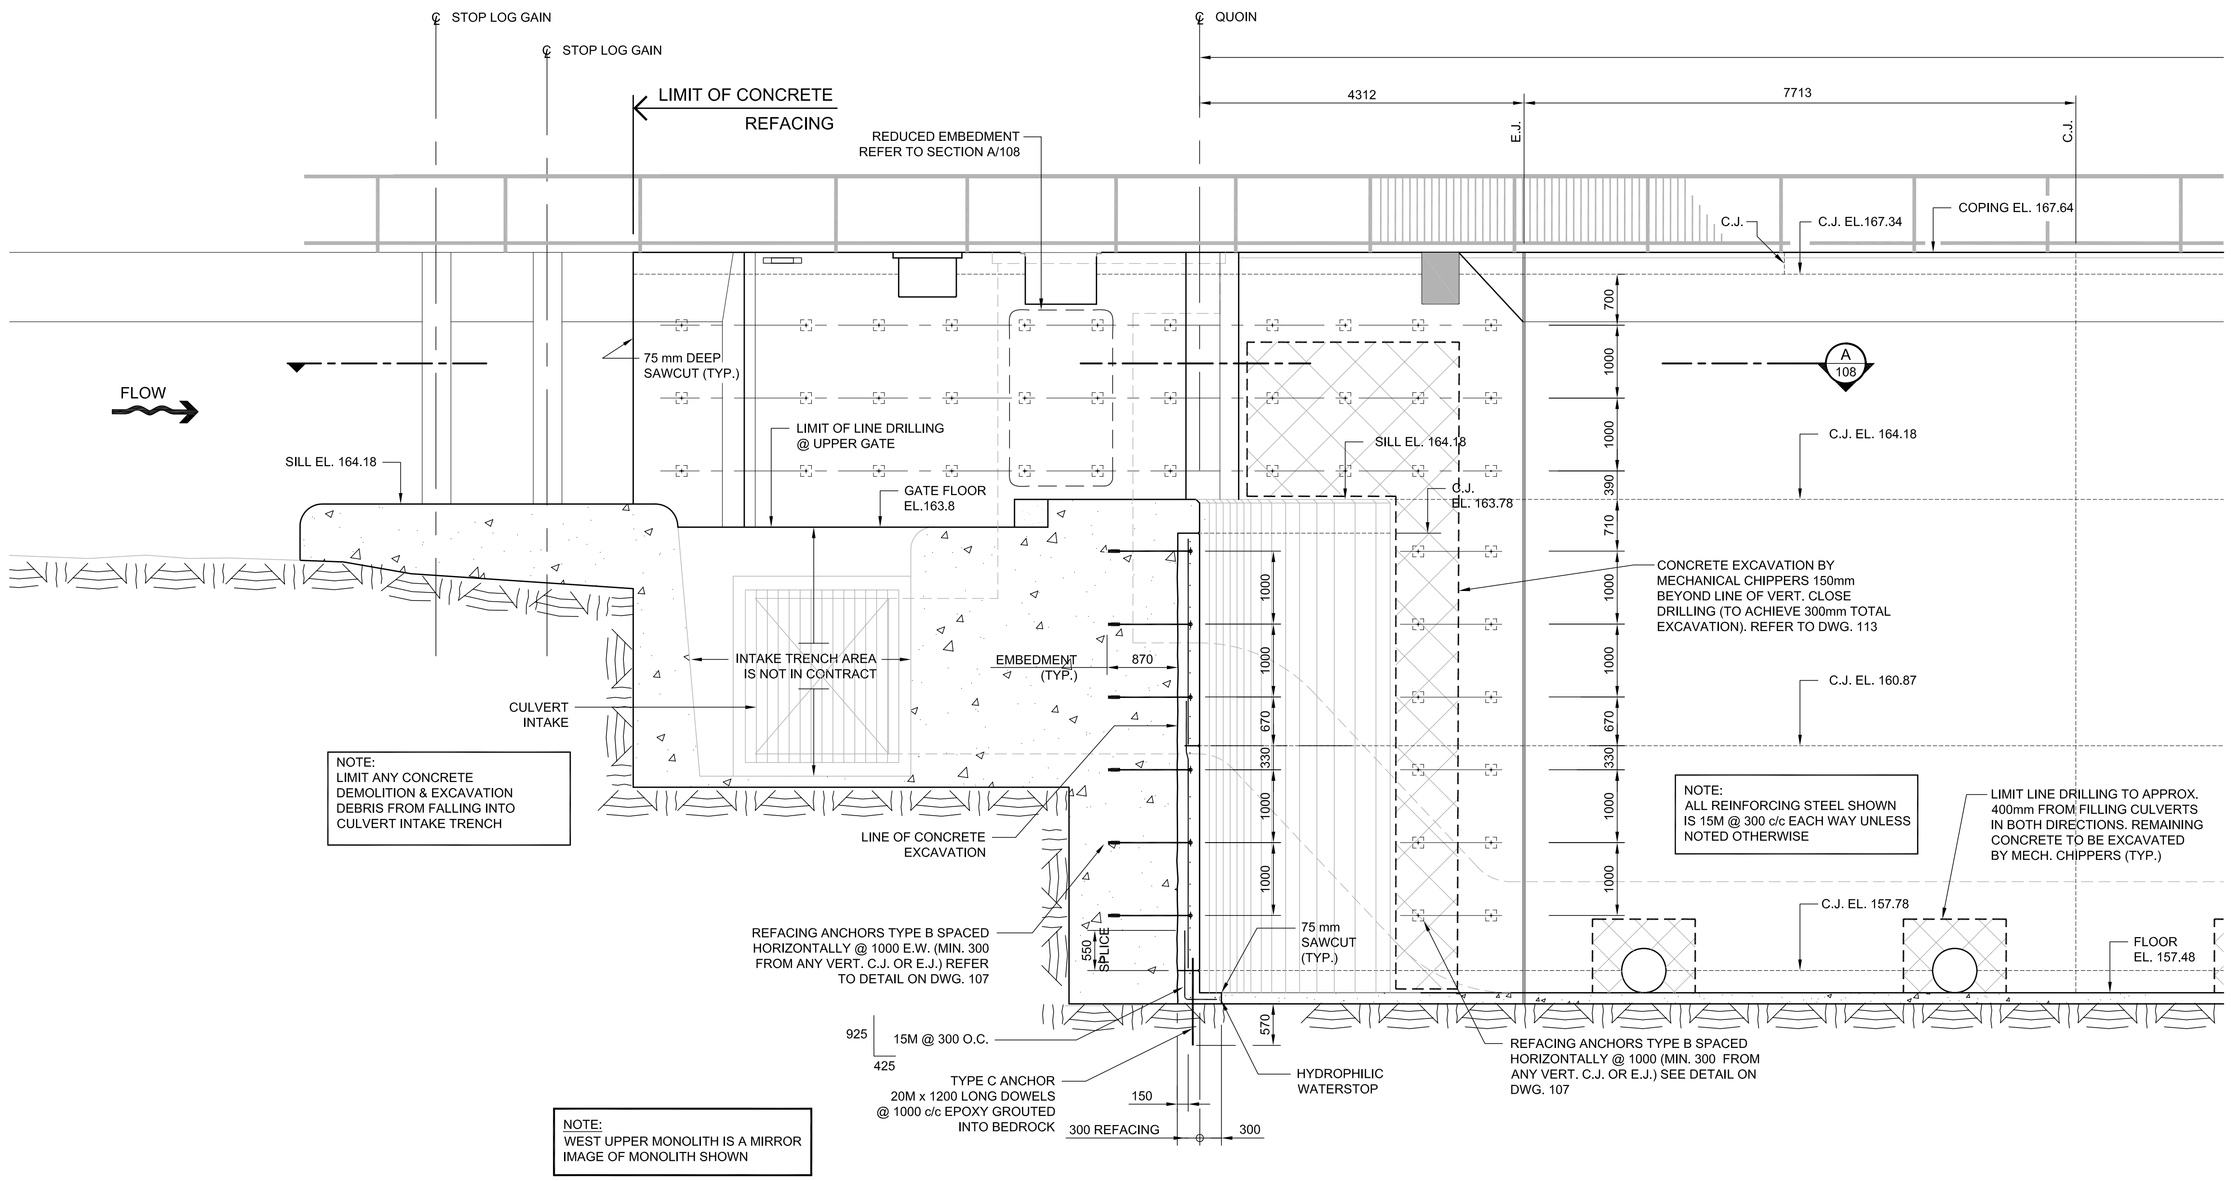

PARTIAL ELEVATION - UPPER MONOLITH - CONCRETE REFACING

1:50

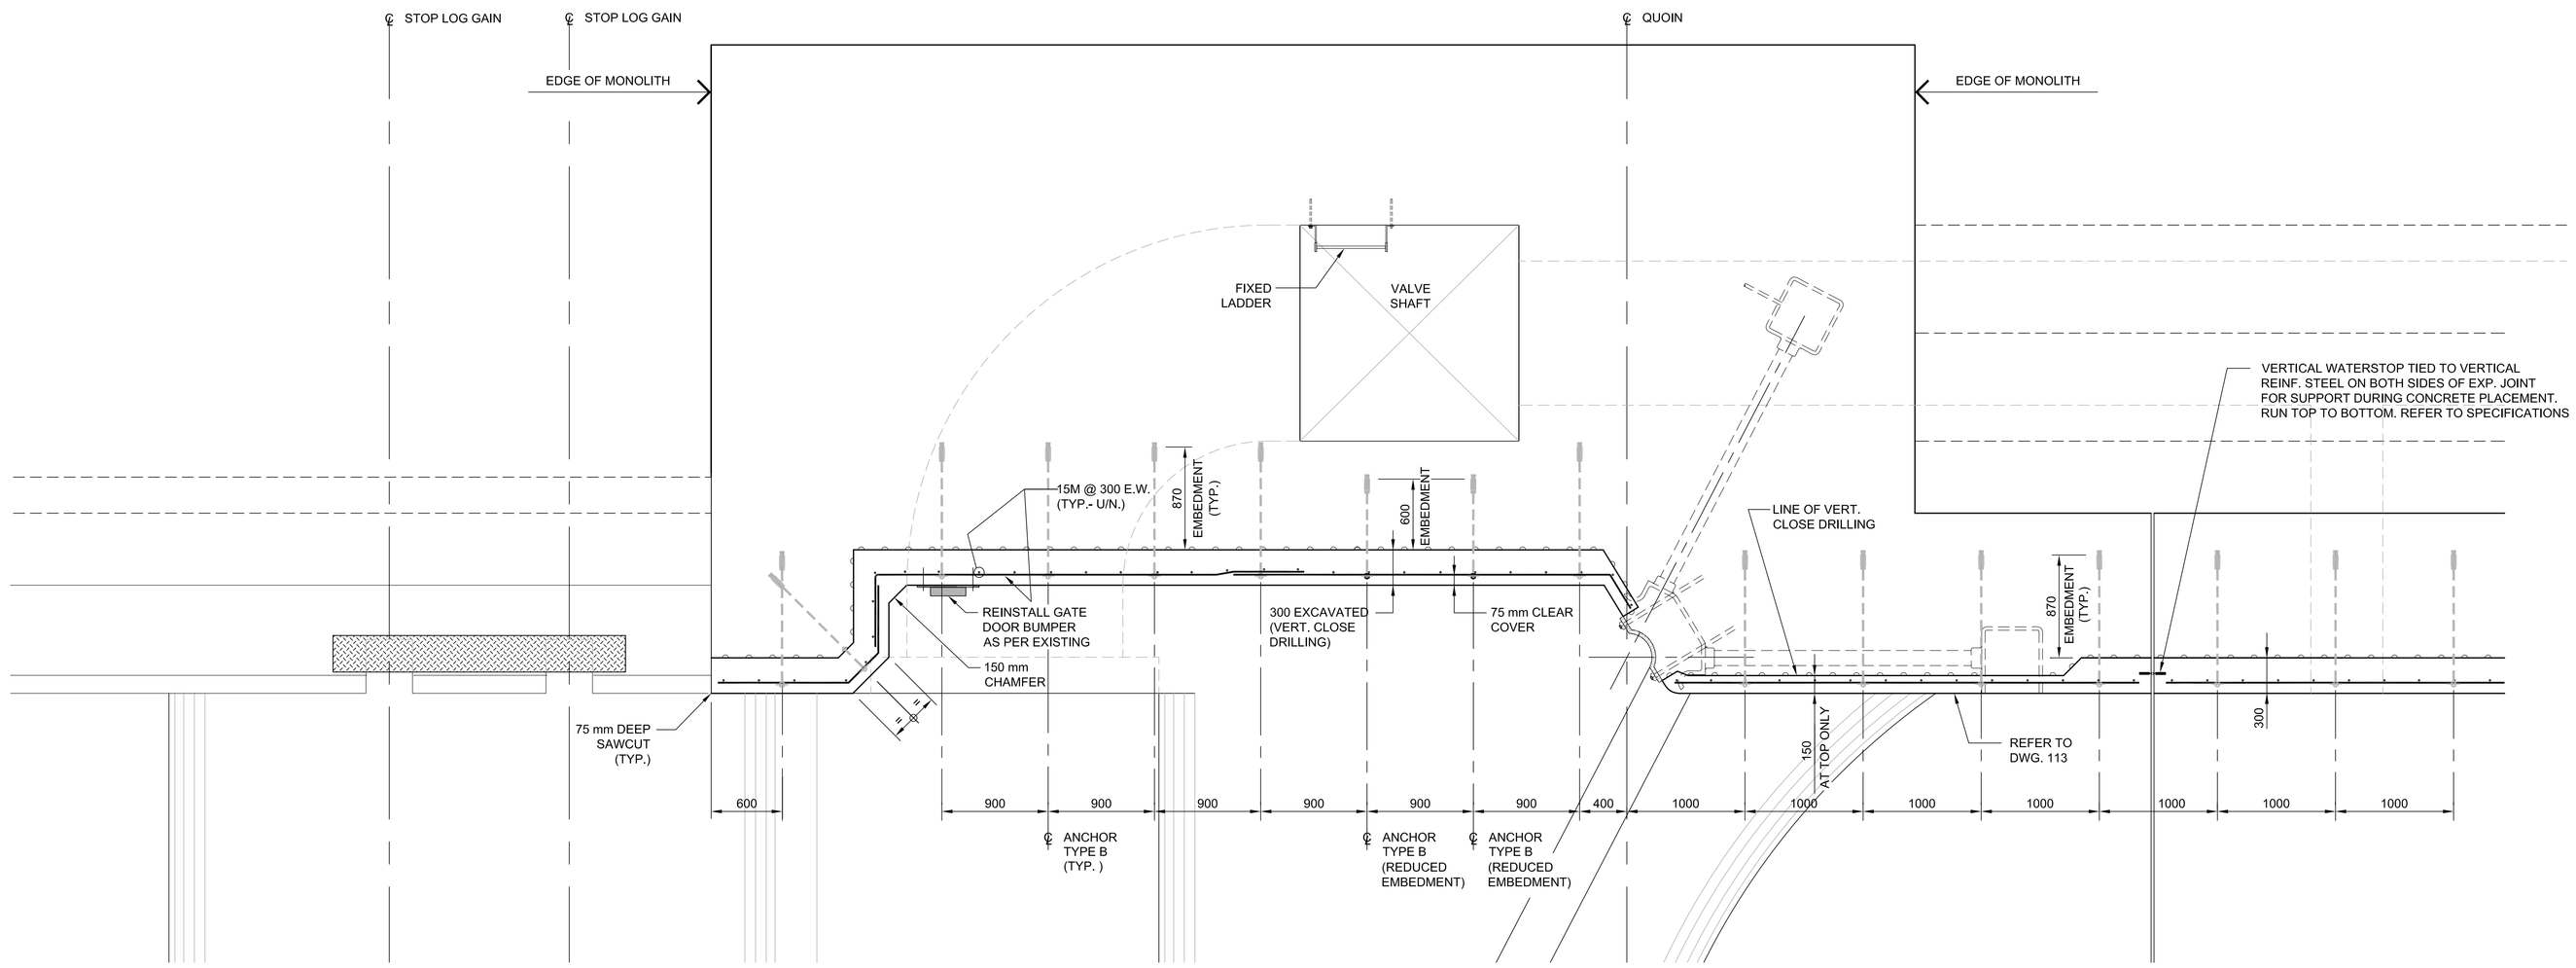

UPPER MONOLITH - CONCRETE REFACING - SECTION A/108

1:30

No.	Description	Dwn,By Des,Par	Date
2	FOR TENDER	C.C.	09-08-2013
1	FOR REVIEW	C.C.	08-08-2013

Revision / Révision

Do not scale drawings.
Verify all dimensions and conditions on site and immediately notify the Departmental Representative of all discrepancies.

A Detail number / Numéro du détail
B Location dwg. number / Numéro sur dessin

Project title / Titre du projet

TSW HEALEY FALLS
LOCK 15
CONCRETE REFACING

Drawing title / Titre du dessin

PLAN AND ELEVATION I

Drawn by / Dessiné par	Designed by / Conçu par
H. CHRZANOWSKI DAVID ROWAN	CZESLAW CUDOWSKI
Approved by / Approuvé par	**Drawing Date / Date du dessin**
LUC BERIAULT	JULY 2013

Project manager / Administrateur de projet: ATIF SUHAIL

HCEW Number / Numéro de CHTI: COTSW 13 - R03

Project Number / Numéro du projet: R.063528.001

Drawing Number/ Numéro du Dessin: 108

Sheet Feuille 9 of du 15