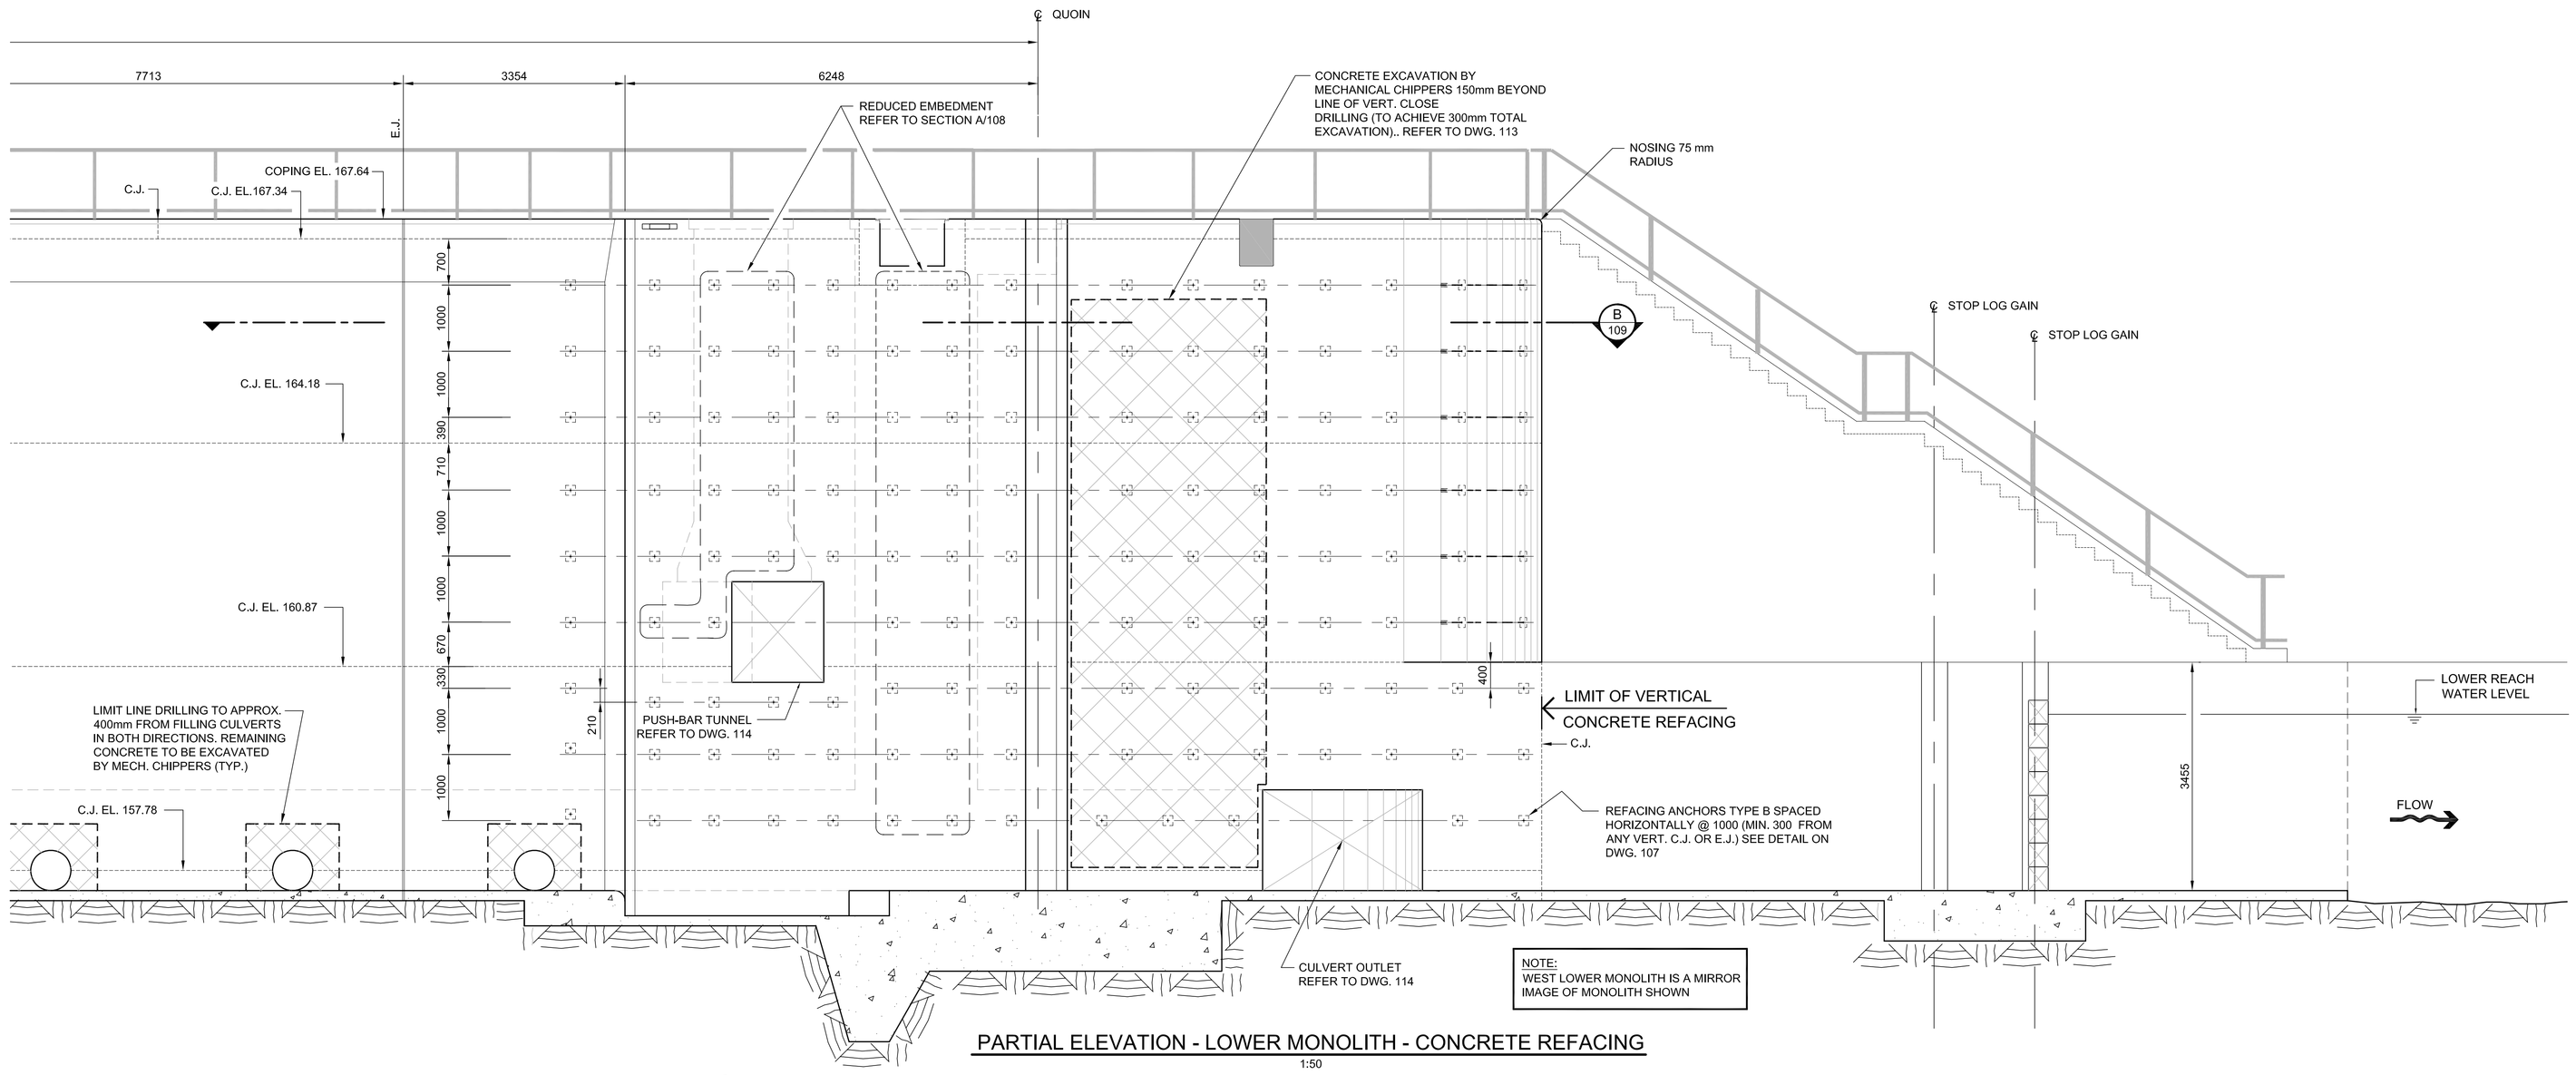

PARTIAL ELEVATION - LOWER MONOLITH - CONCRETE REFACING

1:50

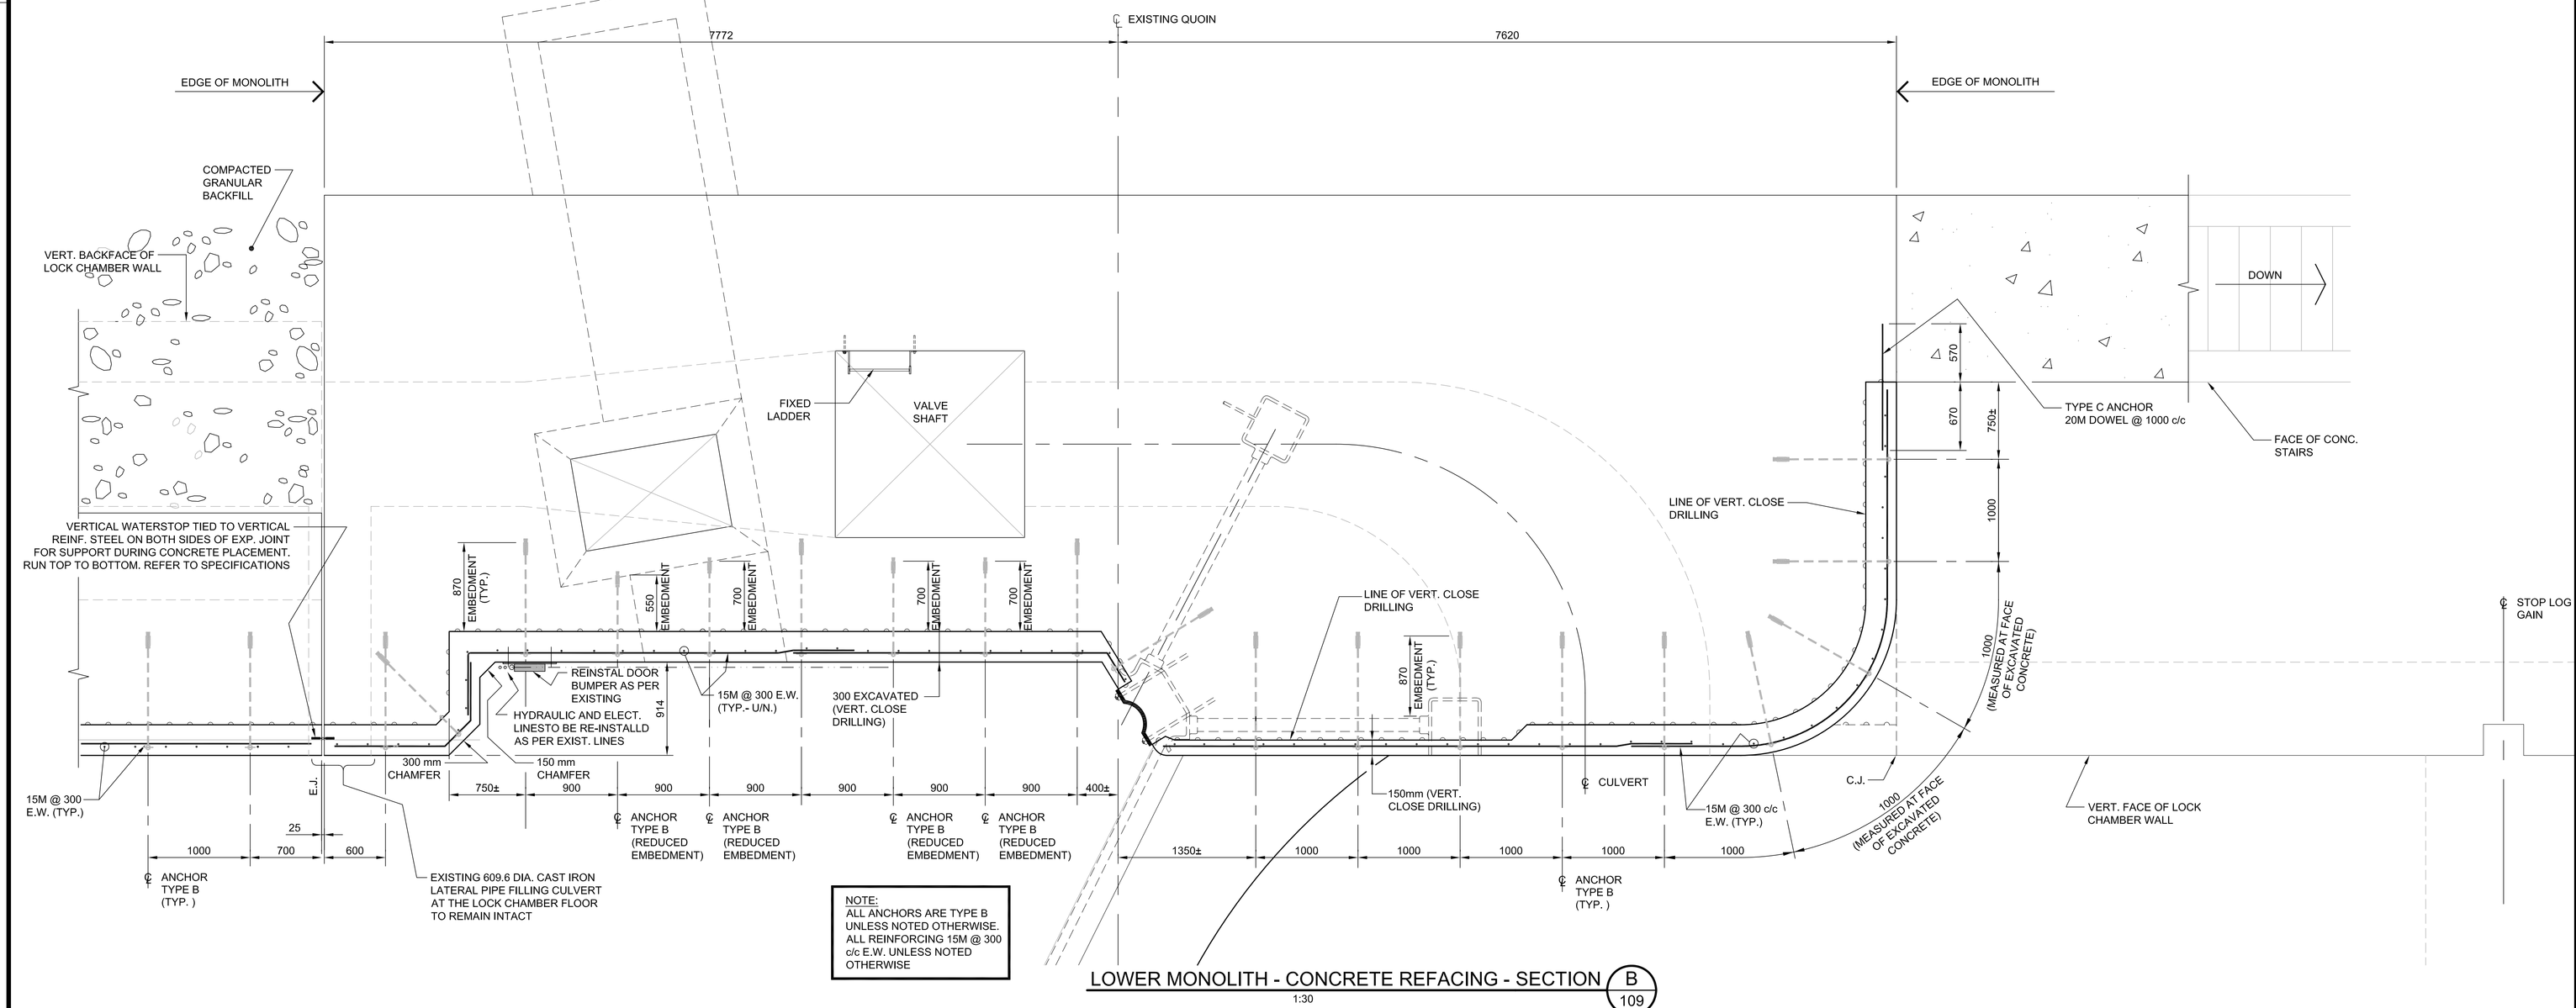

LOWER MONOLITH - CONCRETE REFACING - SECTION B/109

1:30

Public Works and Government Services Canada
Travaux publics et Services gouvernementaux Canada

Heritage Canals and Engineering Works
Ontario Region
Canaux historiques et travaux d'ingénierie
Région de l'Ontario

Canadä

No.	Description / Revision / Révision	Dwn.By Des.Par	Date
2	FOR TENDER	C.C.	09-08-2013
1	FOR REVIEW	C.C.	08-08-2013

Do not scale drawings.
Verify all dimensions and conditions on site and immediately notify the Departmental Representative of all discrepancies.

A Detail number
Numéro du détail
B Location dwg. number
Numéro sur dessin

Project title / Titre du projet

TSW HEALEY FALLS
LOCK 15
CONCRETE REFACING

Drawing title / Titre du dessin

PLAN AND ELEVATION II

Drawn by / Dessiné par	Designed by / Conçu par
H. CHRZANOWSKI DAVID ROWAN	CZESLAW CUDOWSKI
Approved by / Approuvé par	Drawing Date / Date du dessin
LUC BERIAULT	JULY 2013

Project manager / Administrateur de projet
ATIF SUHAIL

HCEW Number / Numéro de CHTI
COTSW 13 - R03

Project Number / Numéro du projet
R.063528.001

Drawing Number/
Numéro du Dessin
109

Sheet
Feuille 10 of du 15