




VUE EN PLAN BASSIN DE TRAITEMENT - PROPOSAL
TREATMENT BASIN PLAN VIEW - PROPOSAL

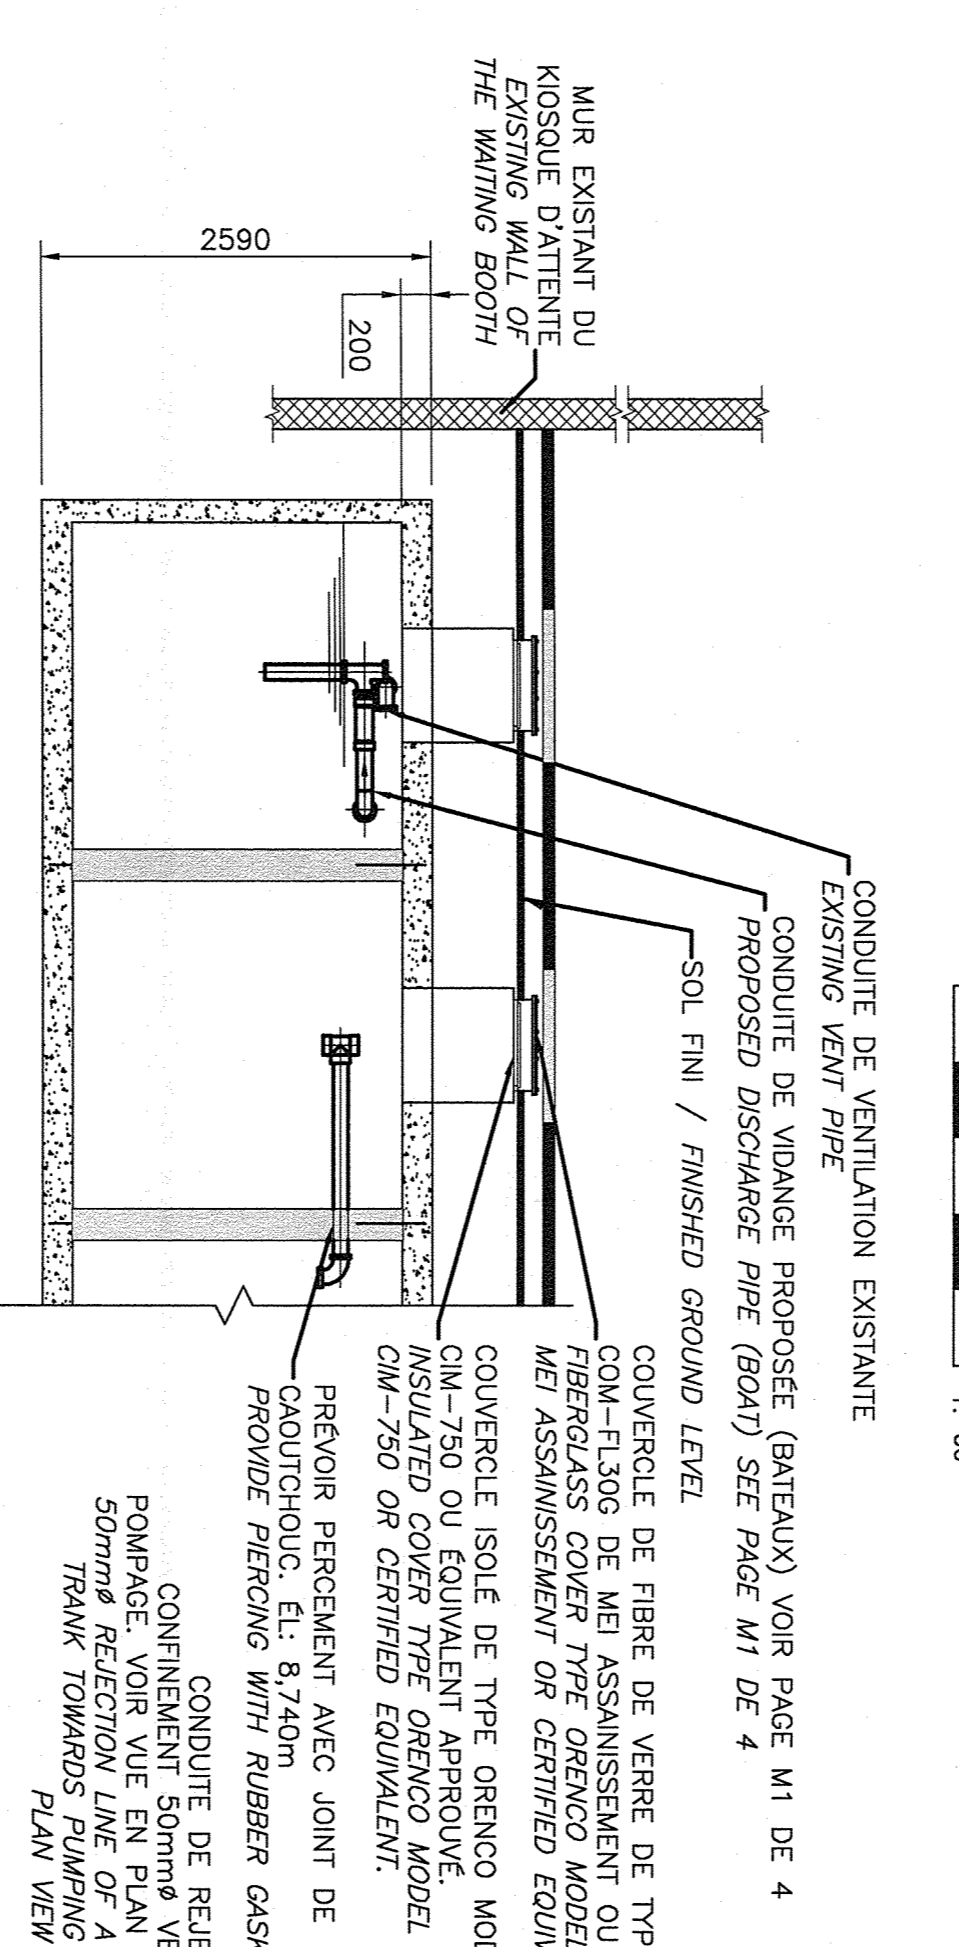


COUPE - PROPOSÉ
SECTION - PROPOSAL

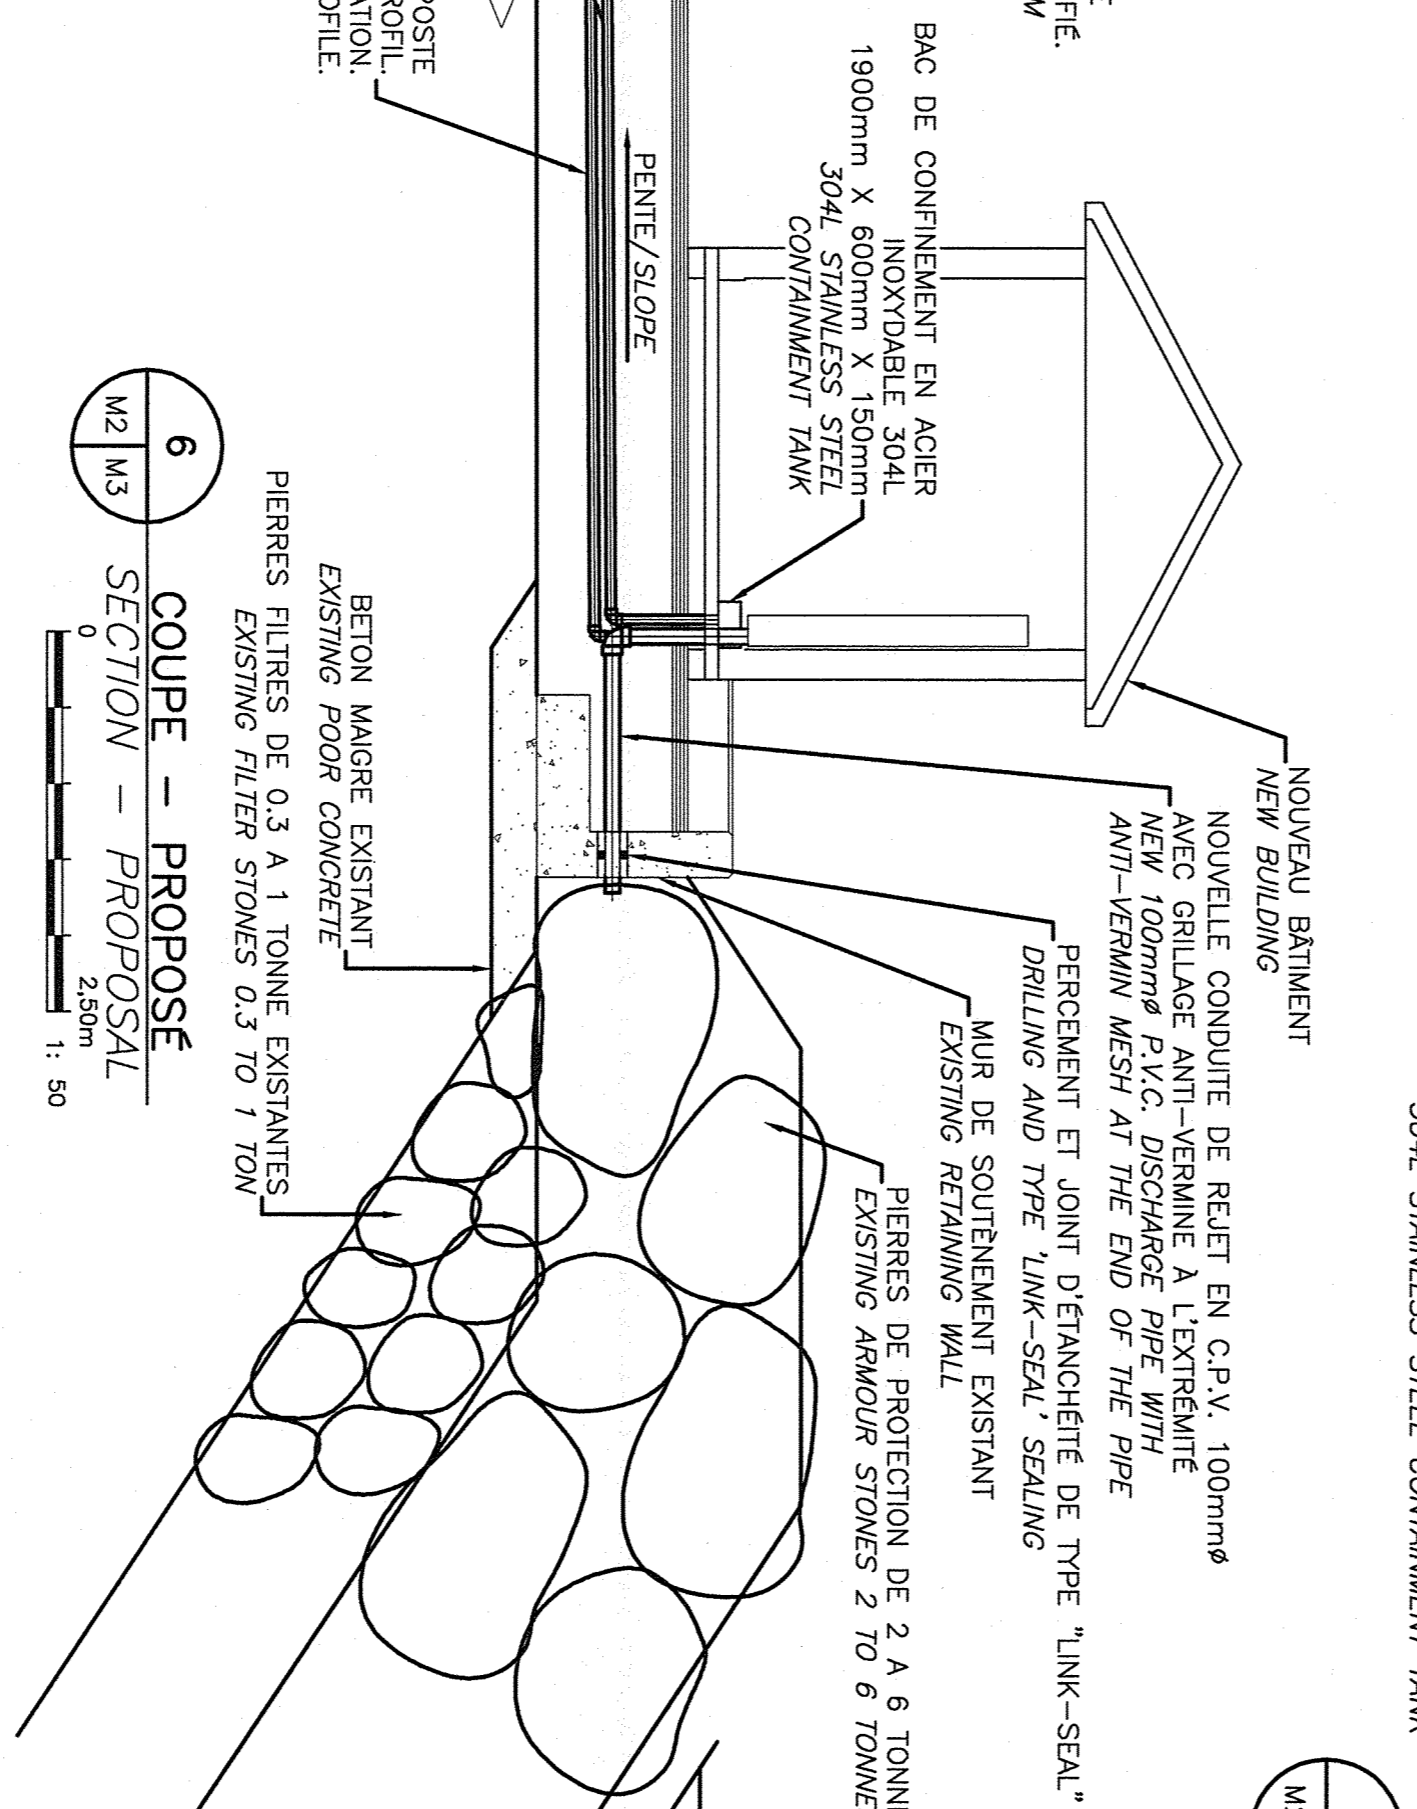


COUPE - PROPOSÉ
SECTION - PROPOSAL

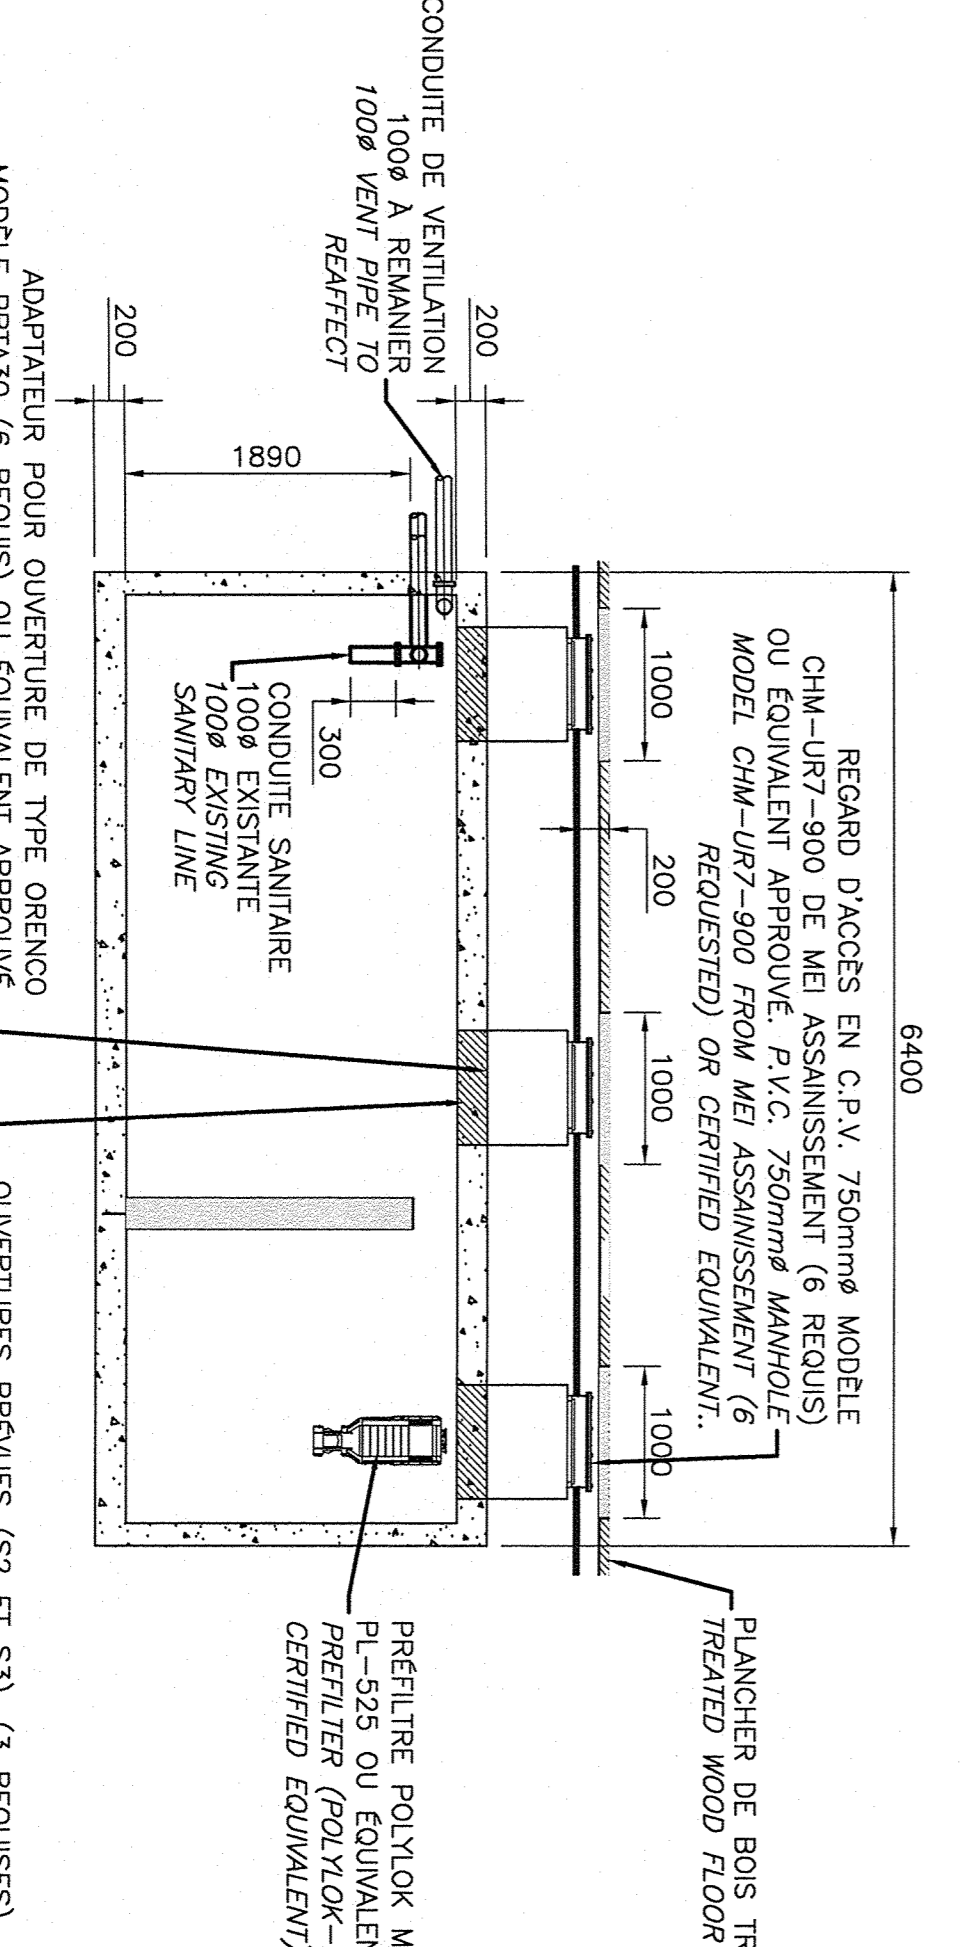

COUPE - PROPOSÉ
SECTION - PROPOSAL

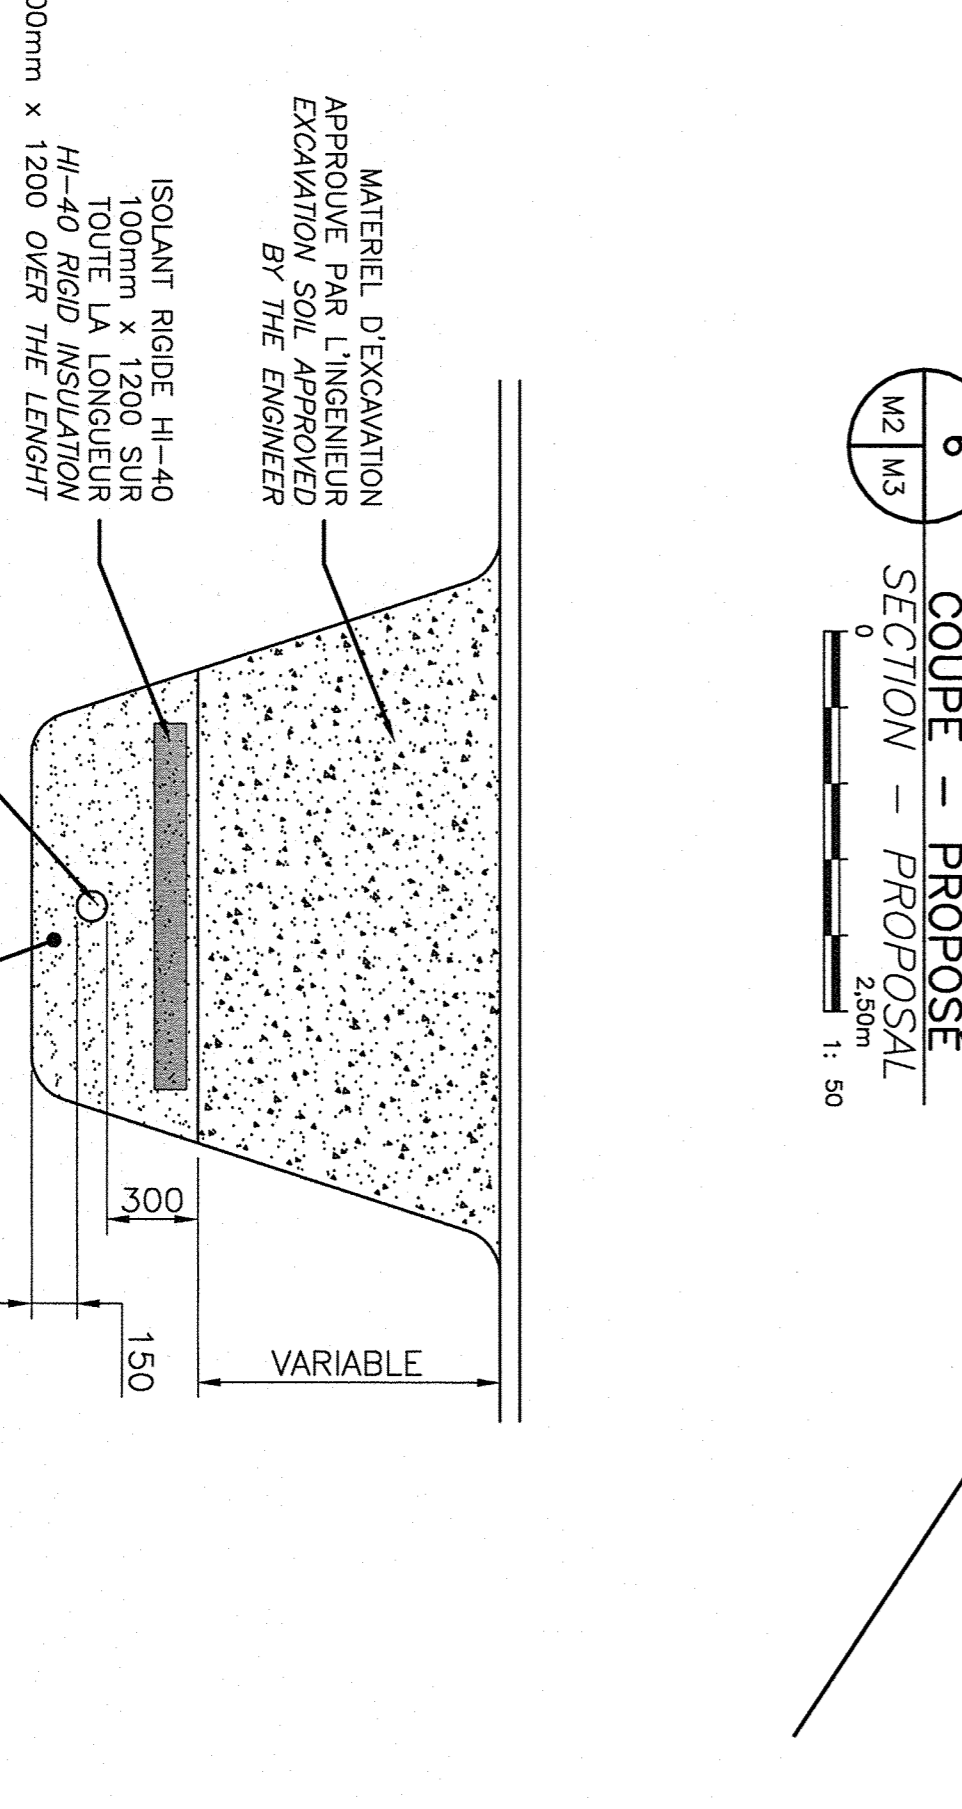

COUPE - PROPOSÉ
SECTION - PROPOSAL

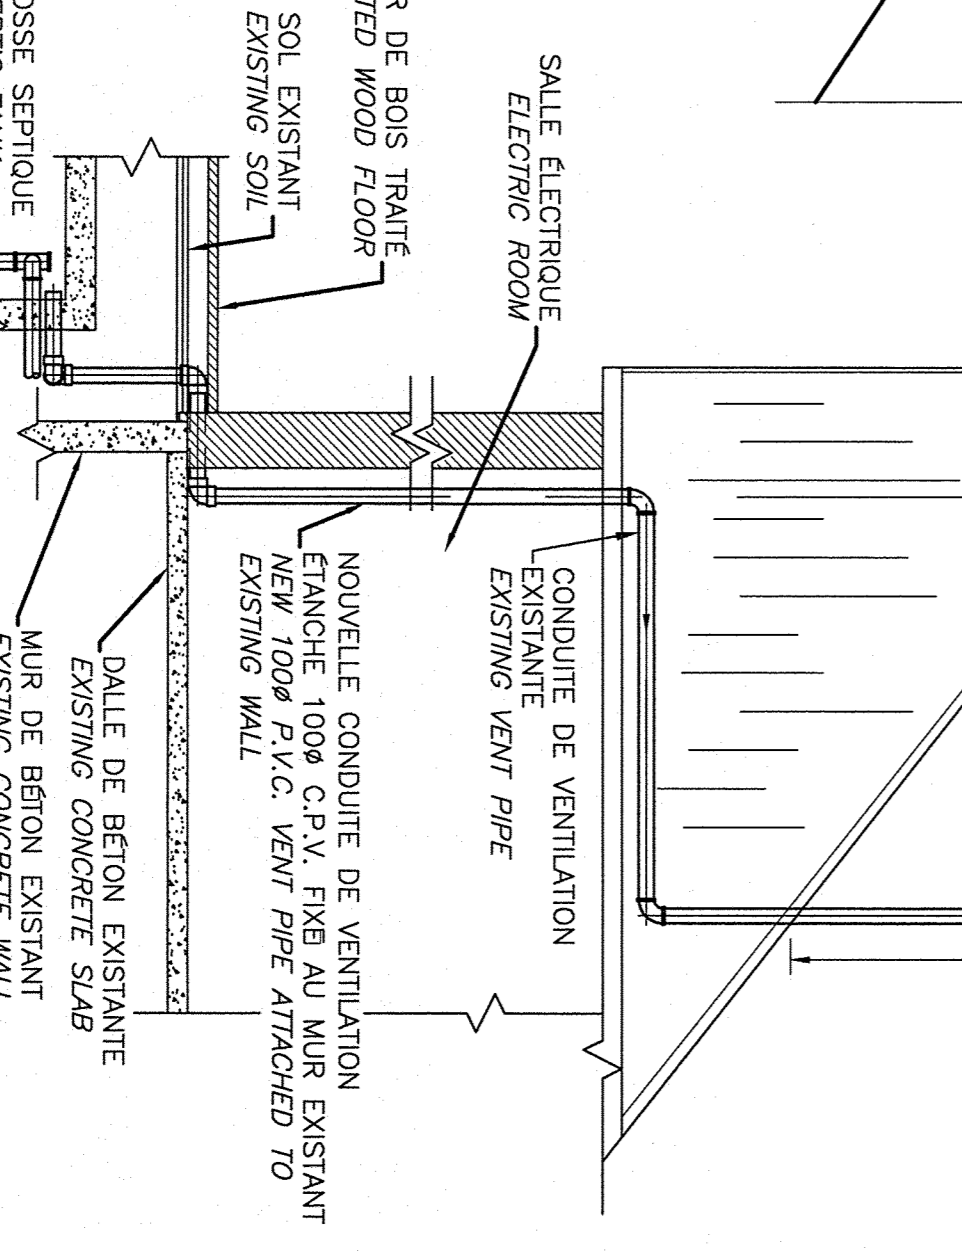

COUPE - PROPOSÉ
SECTION - PROPOSAL

Travaux publics et Services gouvernementaux Canada / Public Works and Government Services Canada

Direction générale des biens immobiliers / Real Property Branch

Région du Québec / Québec region

Canada

ROCHE

Roché Inc. Groupe-conseil
3575, rue de Québec, Québec, Québec, Canada, G1M 4K4
Téléphone: (514) 354-5500
Télécopieur: (514) 354-5599
Site Web: www.rocke.ca

Projet: **UNITÉ DE GESTION DU SAGUENAY**
AGENCE PARCS CANADA
QUAI BAIE STE-CATHERINE
REEMPLACEMENT
INSTALLATION SEPTIQUE
BAIE STE-CATHERINES WHARF
REPLACEMENT OF THE
SEPTIC SYSTEM

00	POUR APEL D'OFFRES/ FOR TENDERS	
0A	POUR COMMENTAIRES	13-07-18
révisions		date
A	no. du détail	
B	no. de feuille -> détail	
C	no. de plan -> où détail	
D	no. de plan -> où détail	

PLAN VIEWS AND SECTION

Conçu par / Designed by	C. Tardif, Ing.	2013-07-18
Dessiné par / Drawn by	G. Bolland, Tech.	2013-07-18
Approuvé par / Approved by	C. Tardif, Ing.	2013-07-18

No de projet / Project number	M03-GL-RSV-R-06388-001	No de plan / Sheet no	C 3 / 4
No de dessin / Drawing no	197/04/PR1-010		