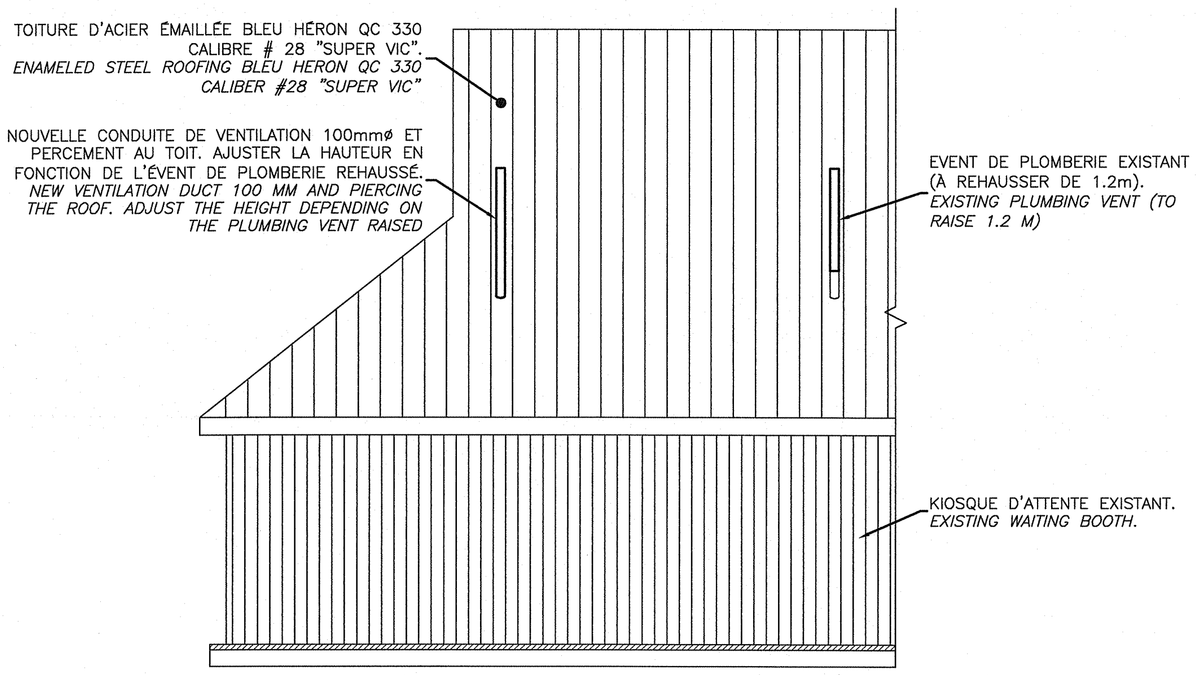

7 / M2 | M4 — COUPE – ÉVENTS PROPOSÉS
SECTION – PROPOSAL VENTS

0 2,50m 1: 50

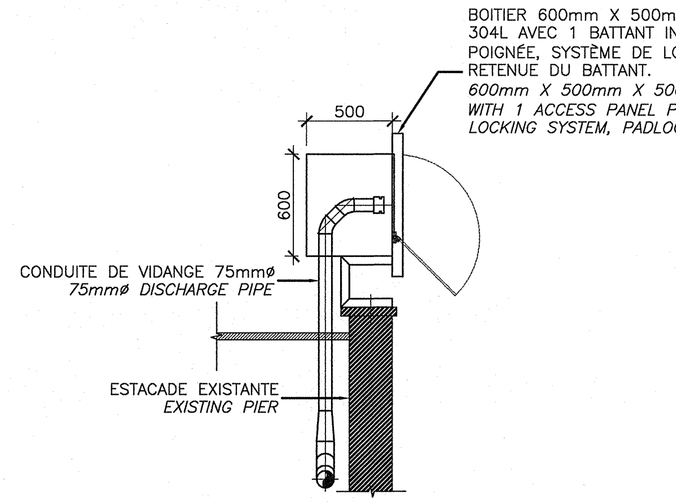

DÉTAIL CABINET DE BRANCHEMENT – PROPOSÉ
DETAIL CONNECTION CABINET – PROPOSAL

0 1,25m 1: 25

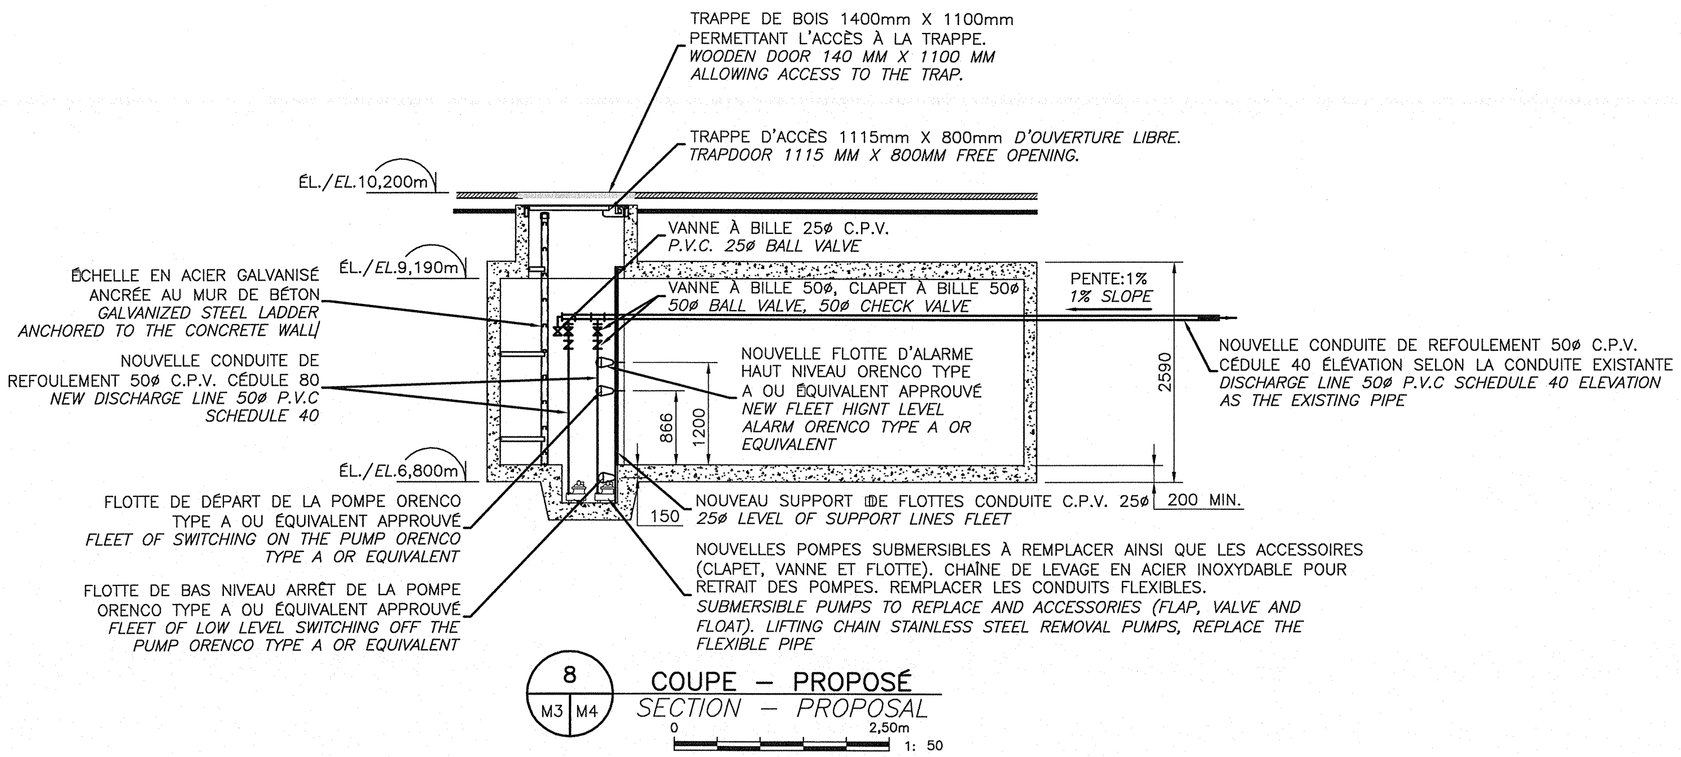

8 / M3 | M4 — COUPE – PROPOSÉ
SECTION – PROPOSAL

0 2,50m 1: 50

AutoCAD 2013/09/17 P:\105000\105538.001\MUN\DWG\C04-GL-RSV-R_063880_001.DWG

Travaux publics et Services gouvernementaux Canada
Direction générale des biens immobiliers
Région du Québec

Public Works and Government Services Canada
Real Property branch
Quebec region

Canada

ROCHE

Roche ltée, Groupe-conseil
3075, ch. des Quatre-Bourgeois
Québec (Québec)
Canada, G1W 4Y4
Téléphone: (418) 654-9600
Télécopieur: (418) 654-9699
Site web: www.roche.ca

Claude Talbot
11046
Québec

00	POUR APPEL D'OFFRES/FOR TENDER	
0A	POUR COMMENTAIRES.	13-07-18
révisions / revisions		date

A no. du détail / detail no.
B no.de la feuille–où détail exigé / sheet no. – where detail required
C no. de la feuille–où détaillé / sheet no. – where detailed

Projet / Project

UNITÉ DE GESTION DU SAGUENAY
AGENCE PARCS CANADA

QUAI BAIE STE-CATHERINE
REMPLACEMENT
INSTALLATION SEPTIQUE

BAIE STE-CATHERINE'S WHARF REPLACEMENT OF THE SEPTIC SYSTEM

Dessin / Drawing

MÉCANIQUE DE PROCÉDÉ
MECHANICAL PROCESS

VUES EN PLAN ET COUPE

PLAN VIEWS AND SECTION

Conçu par / Designed by	C. Talbot, Ing. — 2013-07-18 Date
Dessiné par / Drawn by	G.Boilard, Tech. — 2013-07-18 Date
Approuvé par / Approved by	C. Talbot, Ing. — 2013-07-18 Date
Soumission	Gestionnaire de projet TPSGC: Denis Paquin, Ing. / Tender
No de projet / Project number (TPSGC)	R.063880.001
No de projet / Project number (Client)	105538.001
Nom du fichier / File name	M04-GL-RSV-R_06388_001
No de classement / File no	197/04/PR1-010
No de plan ou dessin / File name	
No feuille / Sheet no	C 4 / 4