
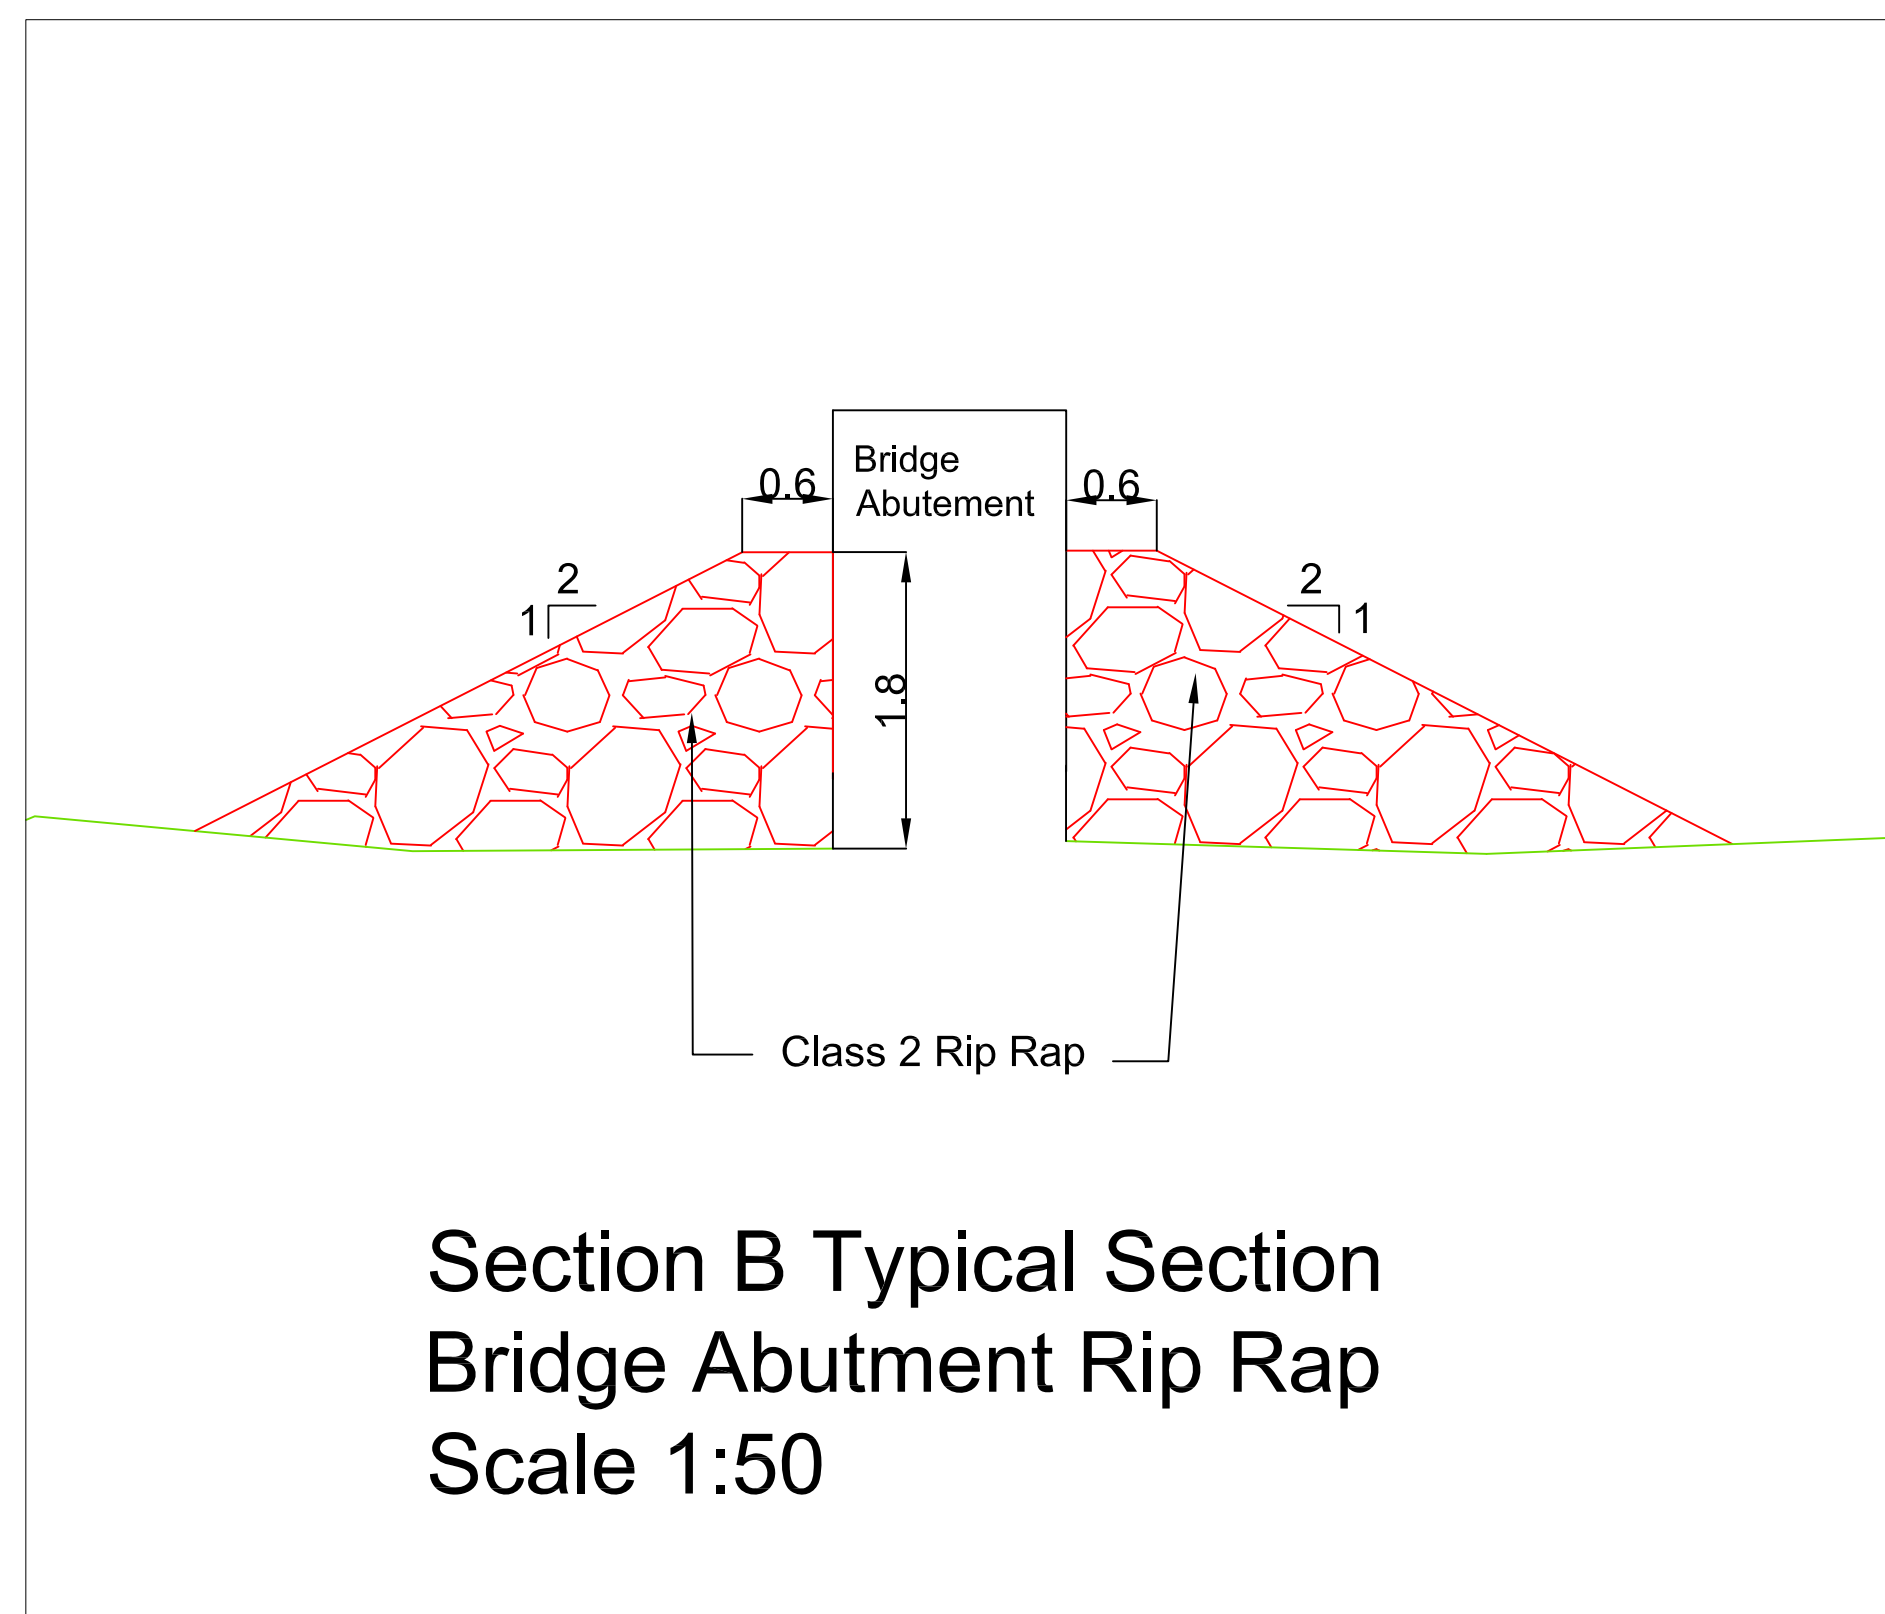


General Layout
Scale 1:1000

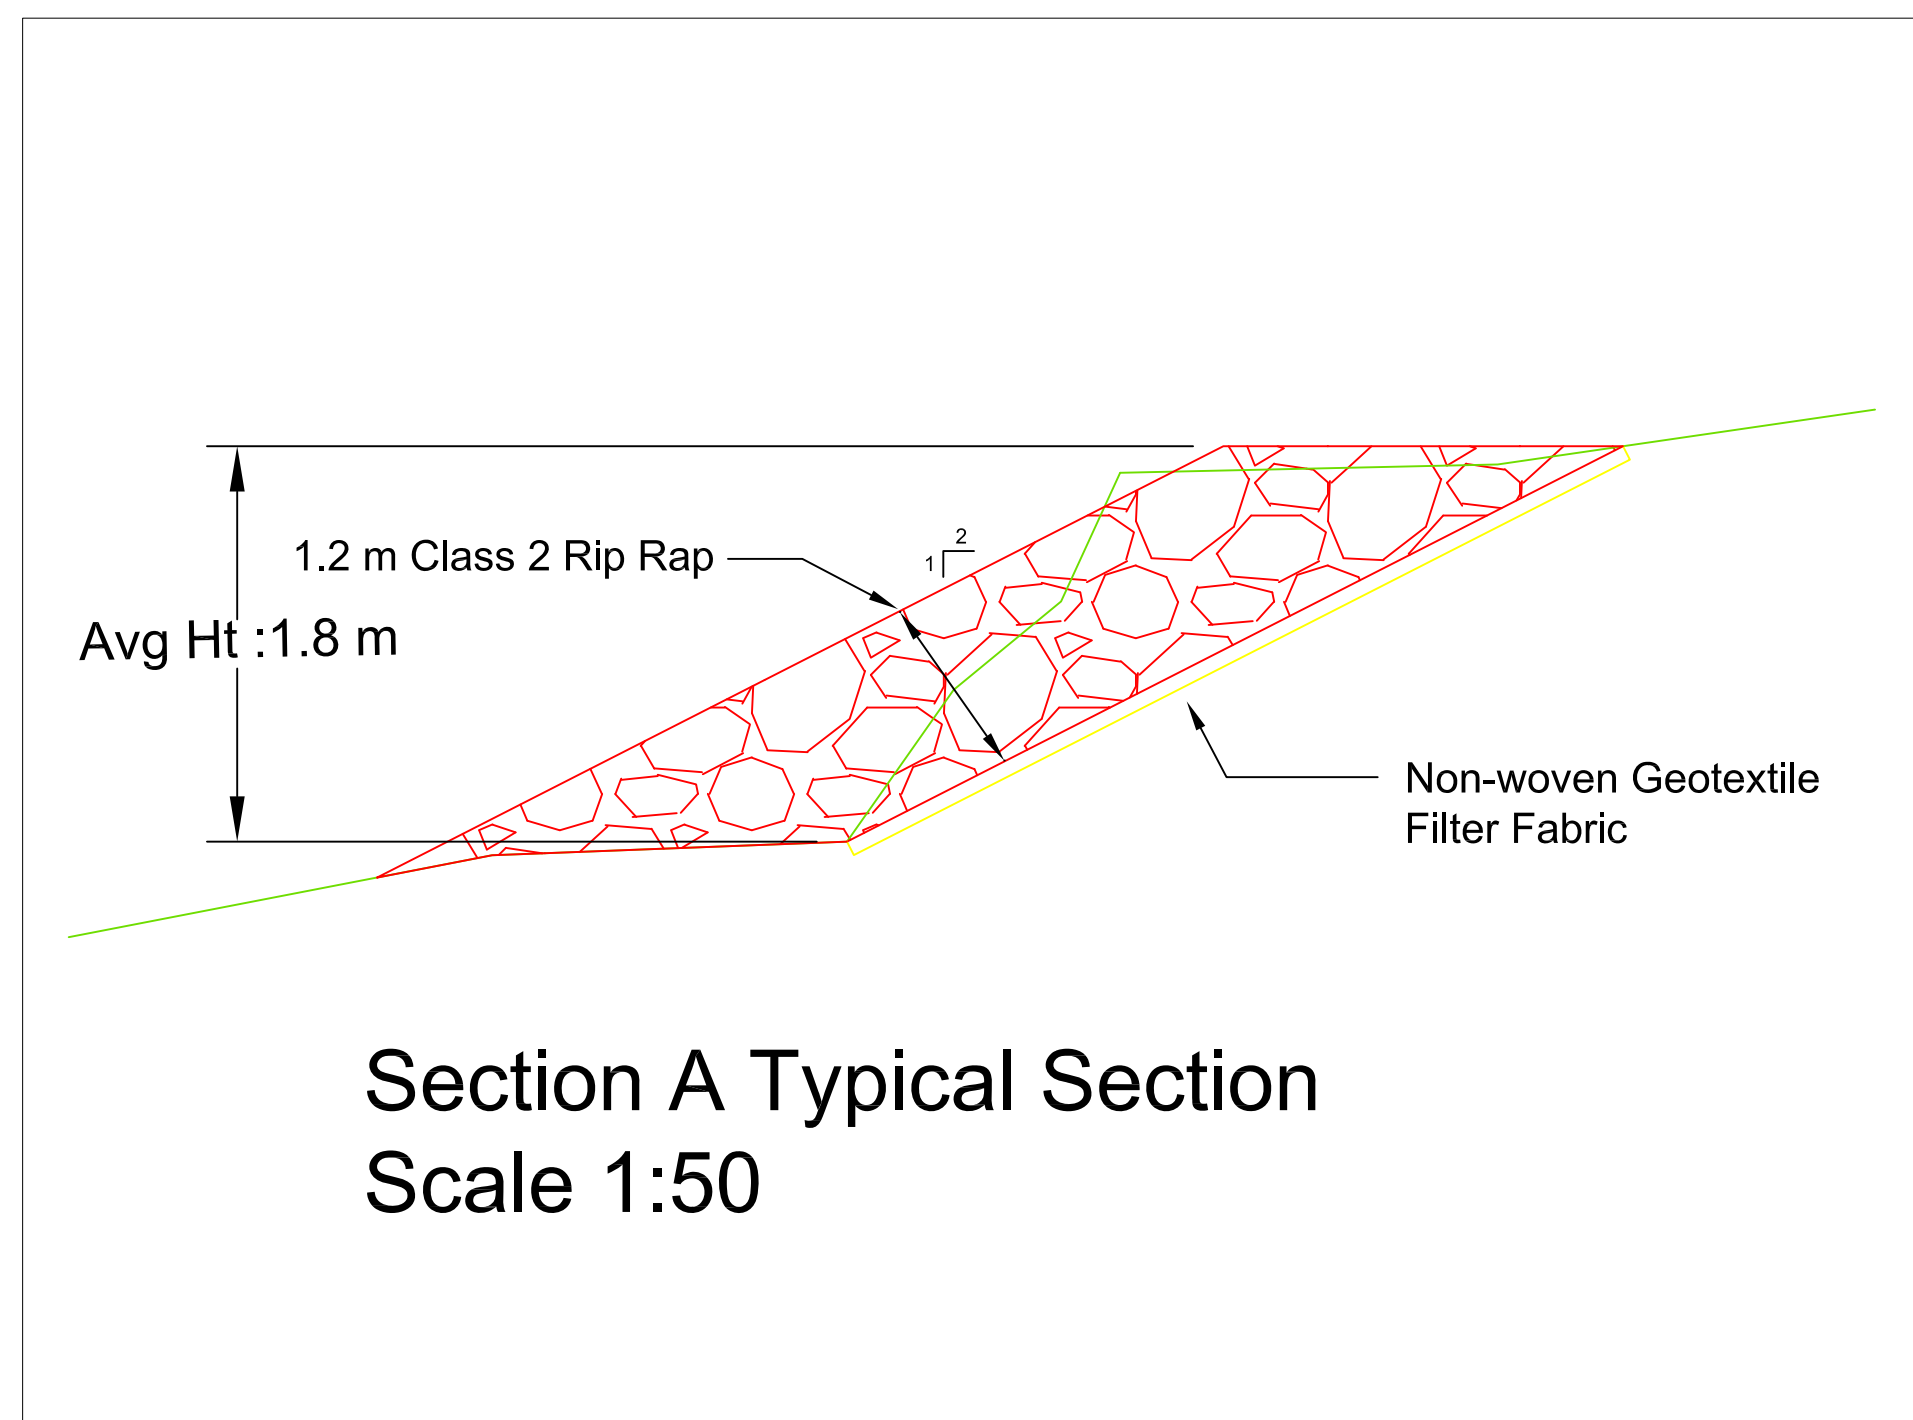

| No. | Date | Description | Drawn by Dessiné par | Approved Approuvé |
|-----|---------------|--|-------------------------|----------------------|
| 1 | Sept 17, 2013 | Revised section south of bridge with extended Section A. | O.Johnson | J.Reeves |

Revision / Revision

| | | |
|--------|---------------|------------------------|
| A B | Detail number | A Numéro de détail |
| | Sheet number | B Numéro de la feuille |

Linear dimensions in millimetres / Dimensions linéaires en millimètres

| | |
|--|------------------------------------|
| Consultant's Name Nom de l'expert-conseil | Eng. Stamp Sceau de l'ingénieur |
|--|------------------------------------|

Parks Canada / Parcs Canada
 Asset Management / Gestion des biens
 Western and Northern Region / Région de l'Ouest et du Nord

Canada

Project title/Titre du projet
Pipestone River Bank Protection

Drawing title/Titre du dessin

| | | |
|---|--------------------------|----------------------------|
| Surveyed by/Arpente par | Drawn by/Dessiné par | Date |
| | A.G.Cummings | 11/09/2013 |
| Designed by/Concept par | Reviewed by/Revisé par | Scale/Echelle |
| A.G.Cummings | | As Shown |
| Client Acceptance/Acceptation du client | Approved by/Approuvé par | |
| Date | Date | |
| Project No./N° du projet | Asset No./N° du bien | Sheet No./N° de la feuille |
| LL13-04-044 | | |
| Drawing Set No./N° de série du dessin | | |
| LL13-04-044 | | |