



TEMPORARY WATER DRAINAGE PIPE DETAILS


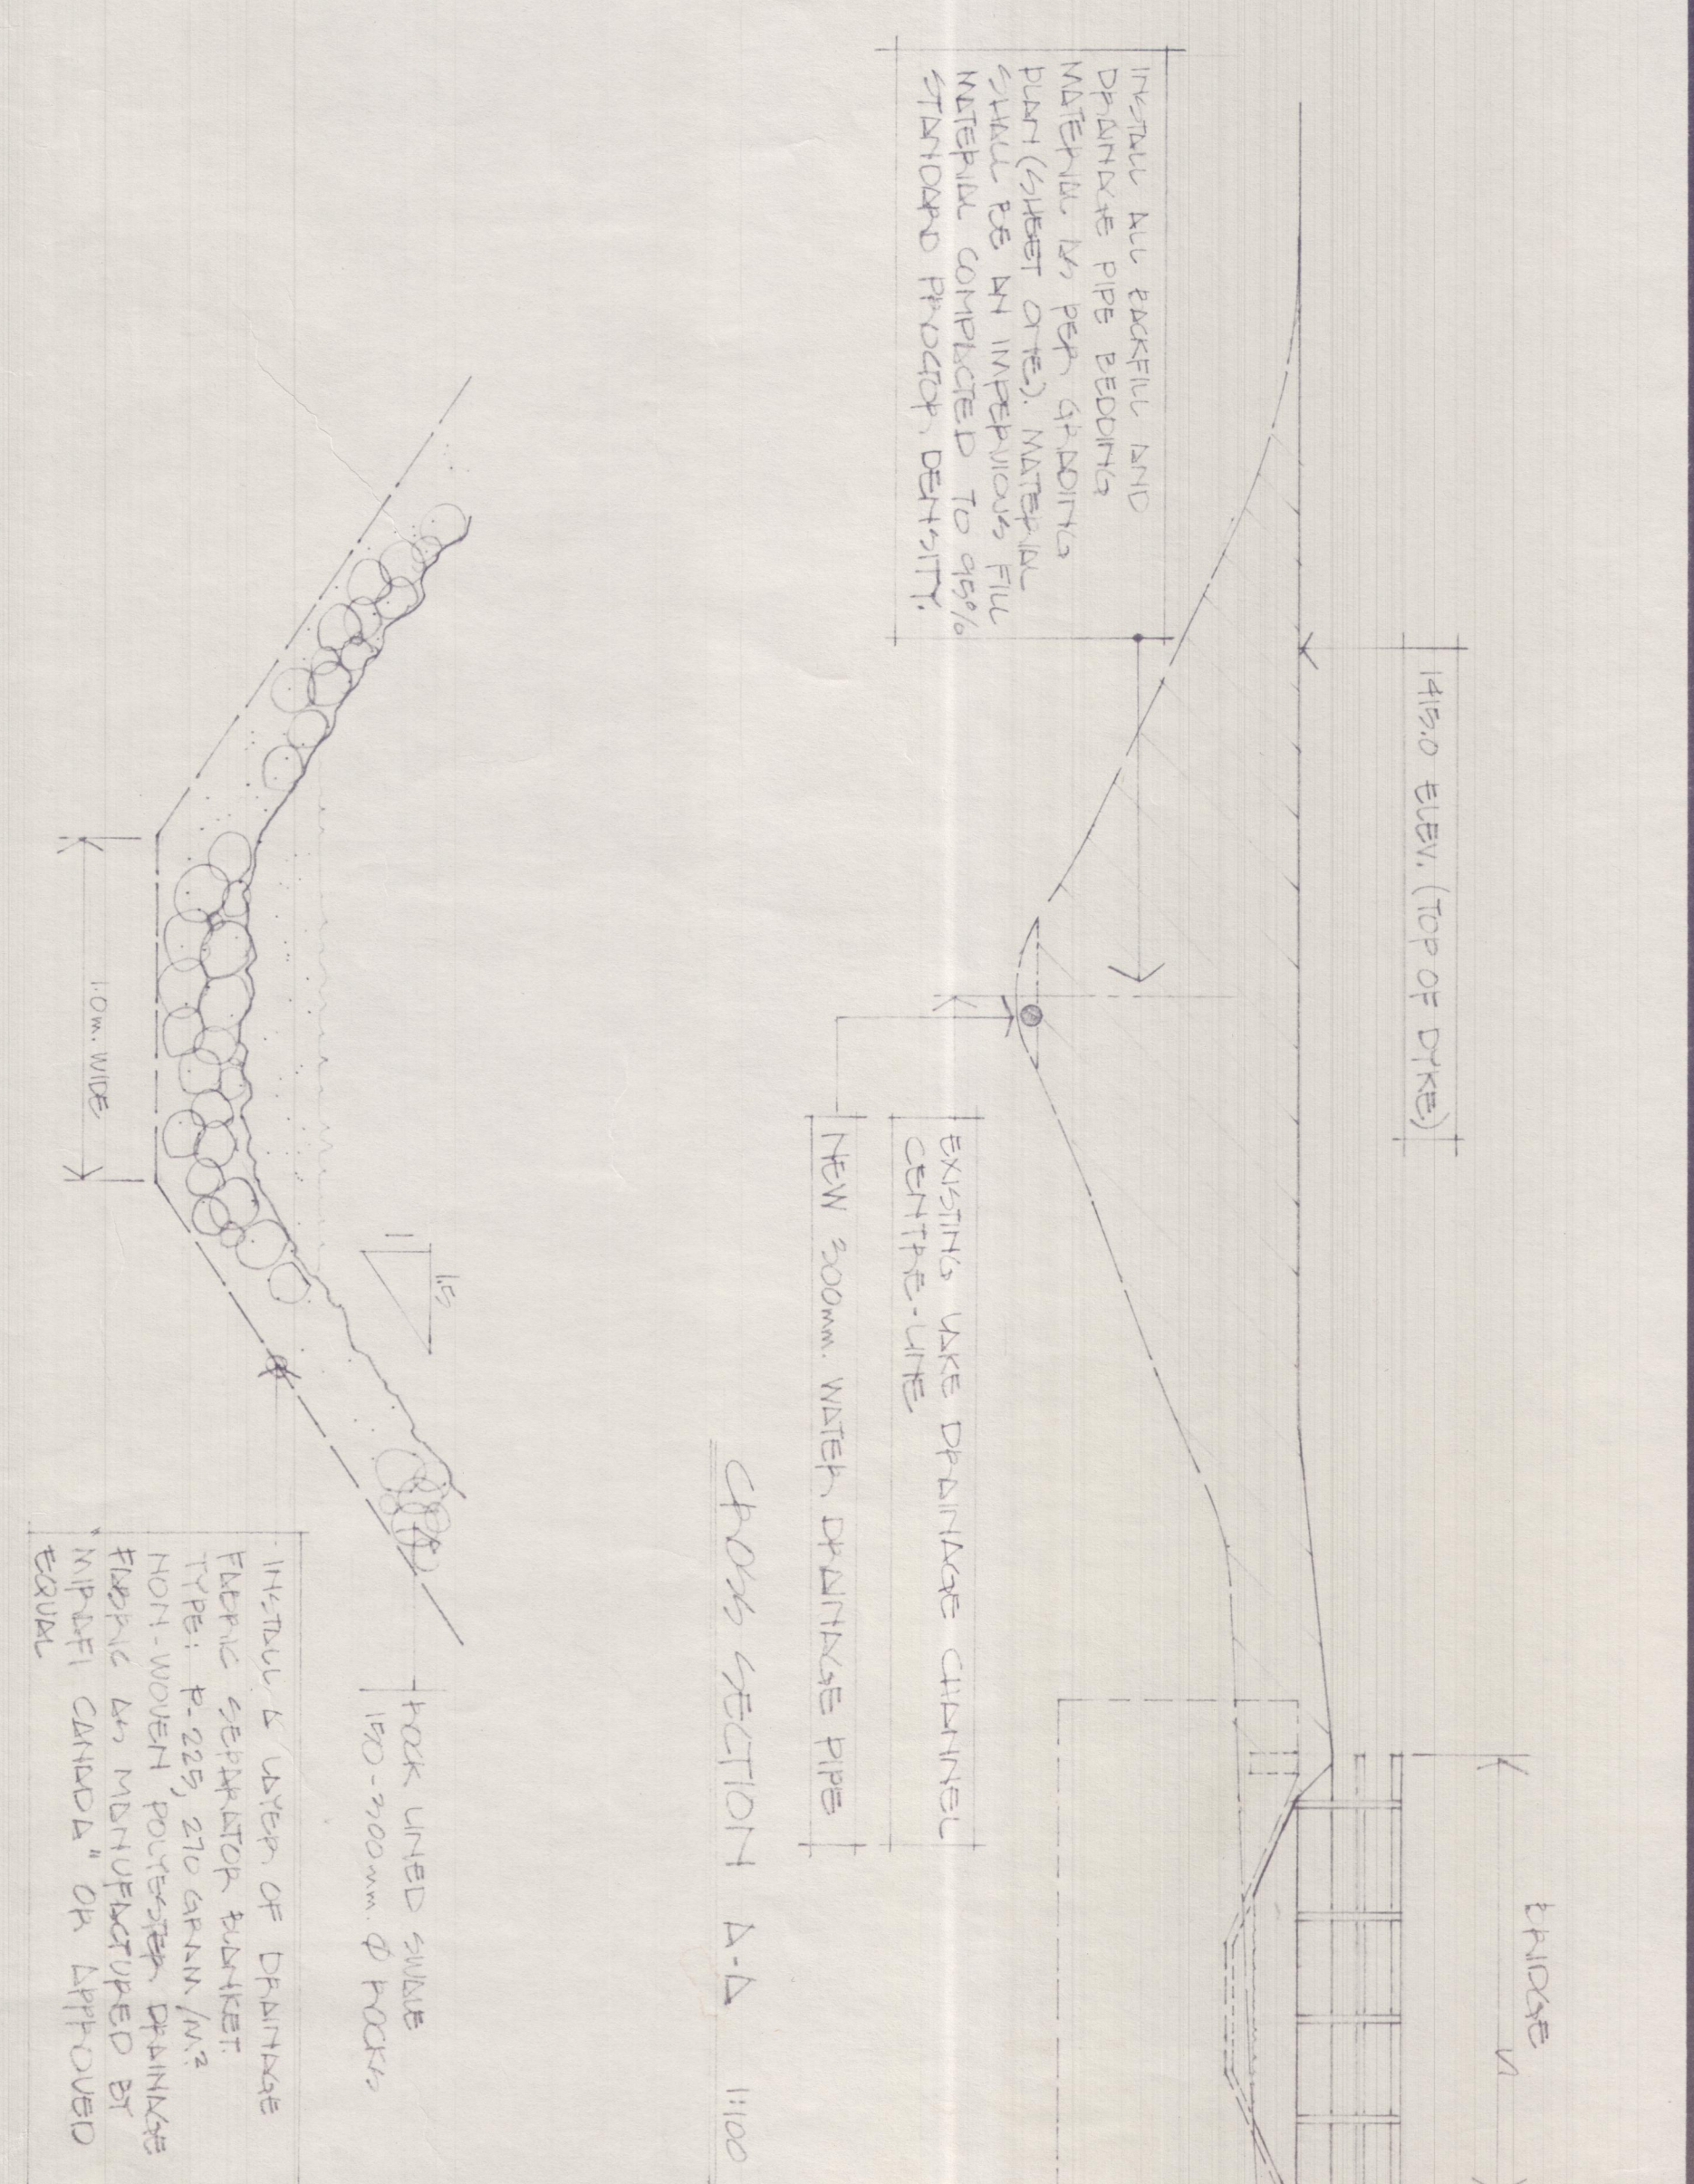


CROSS SECTION E-B 1100

CROSS SECTION A-D 1100

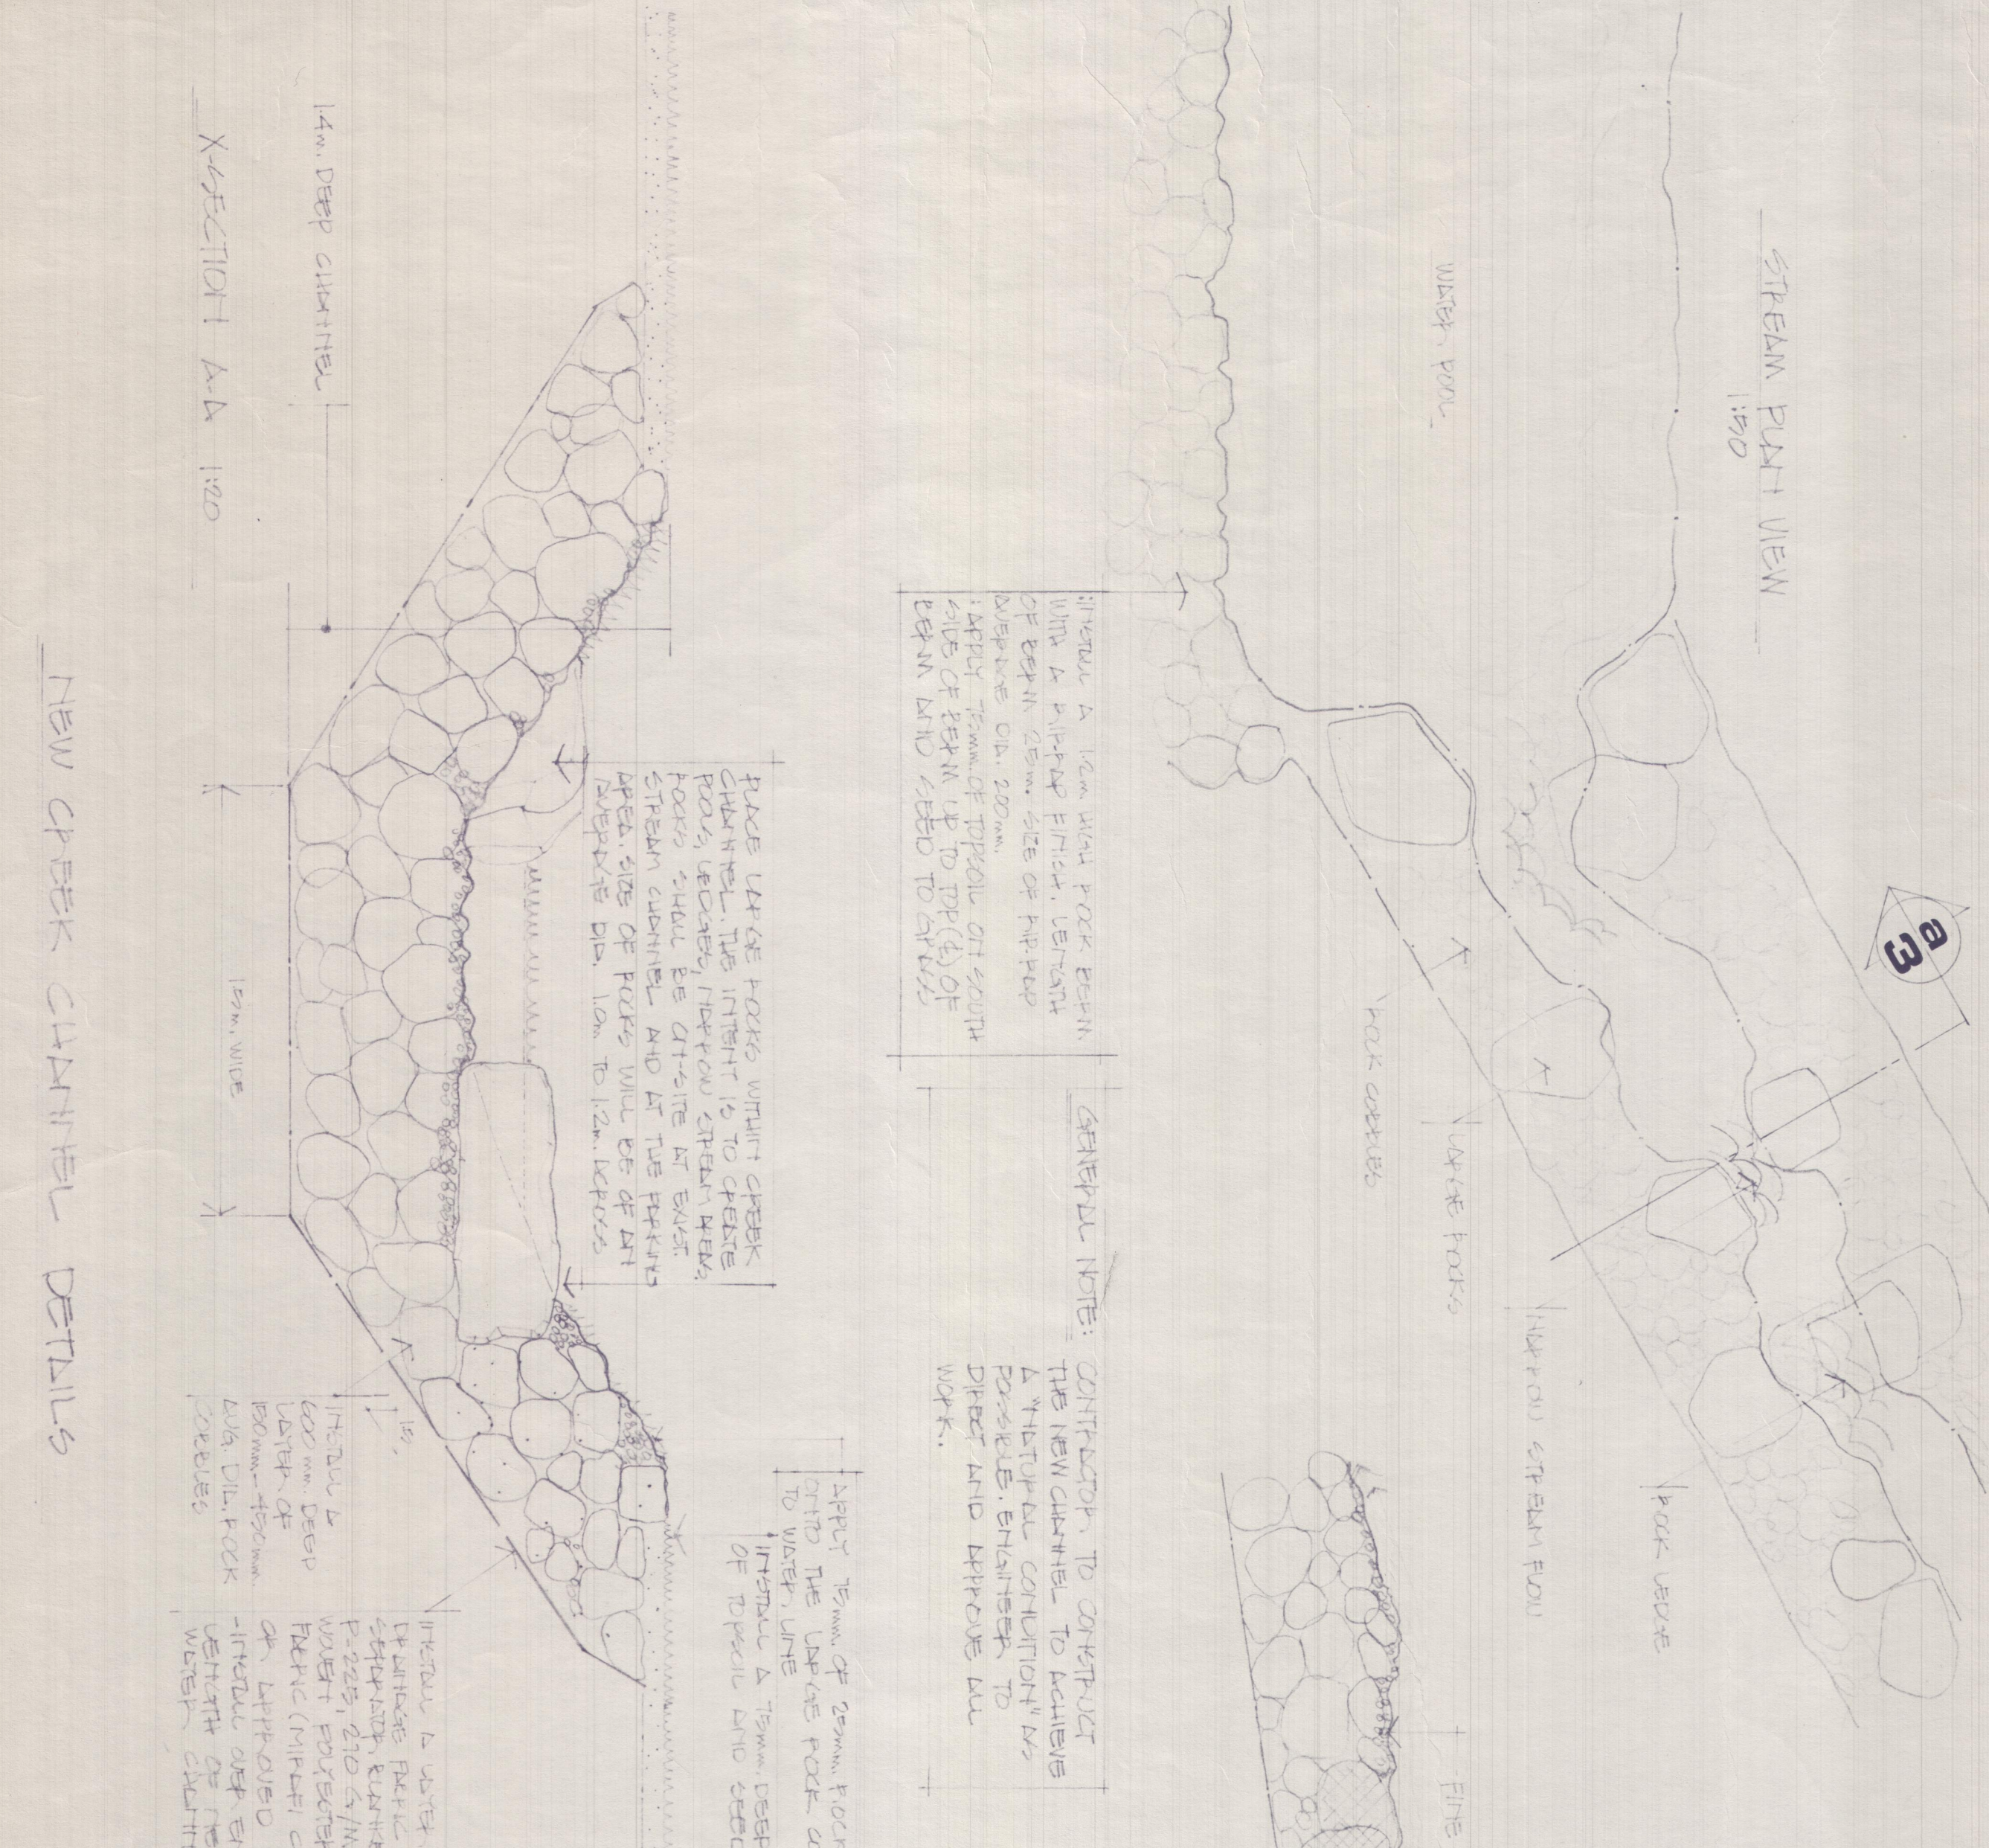

TYPICAL STREAM FLOW SECTION 1:20

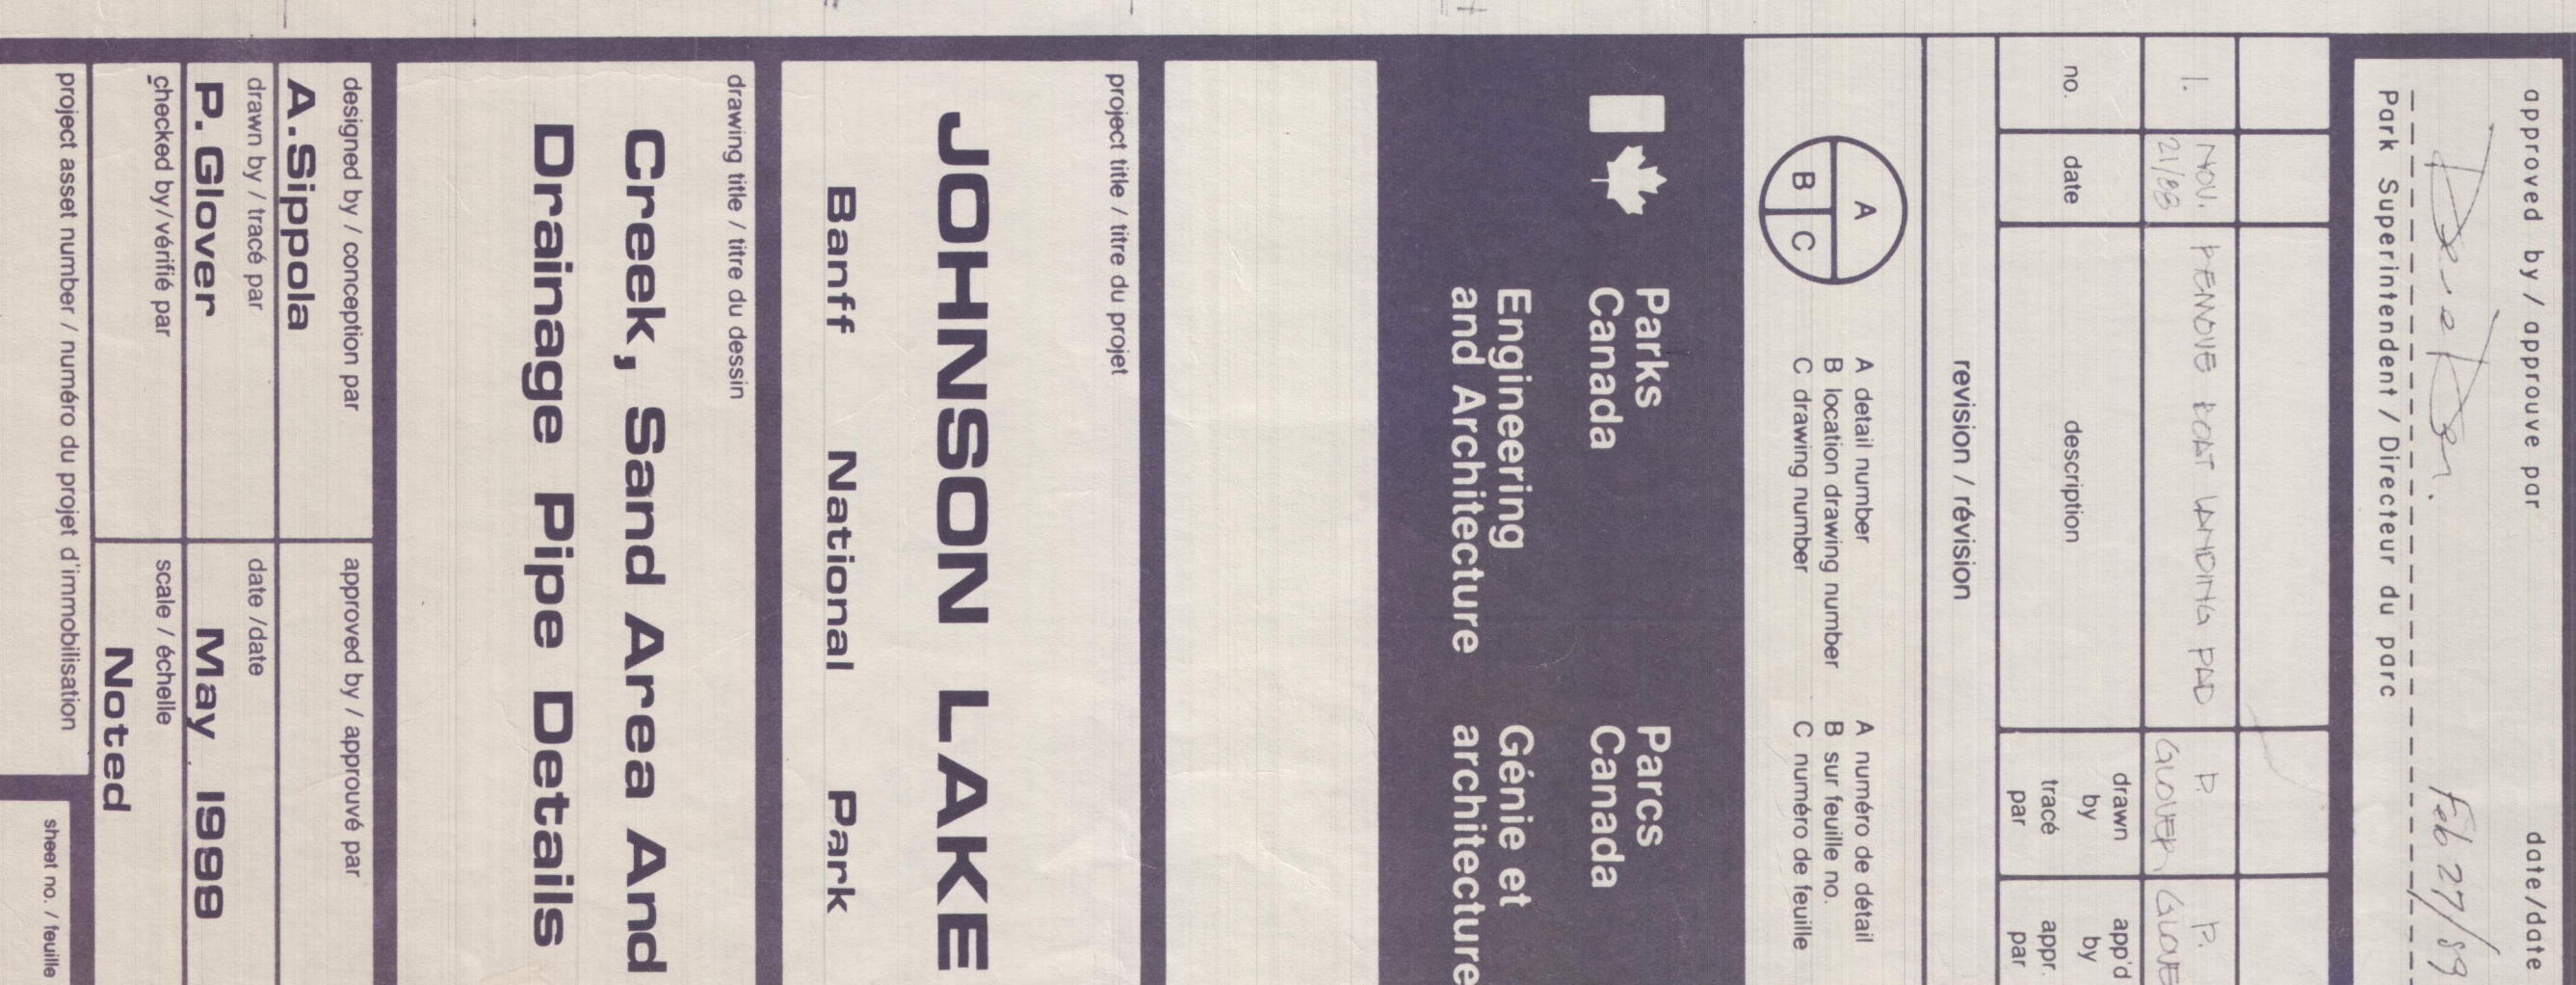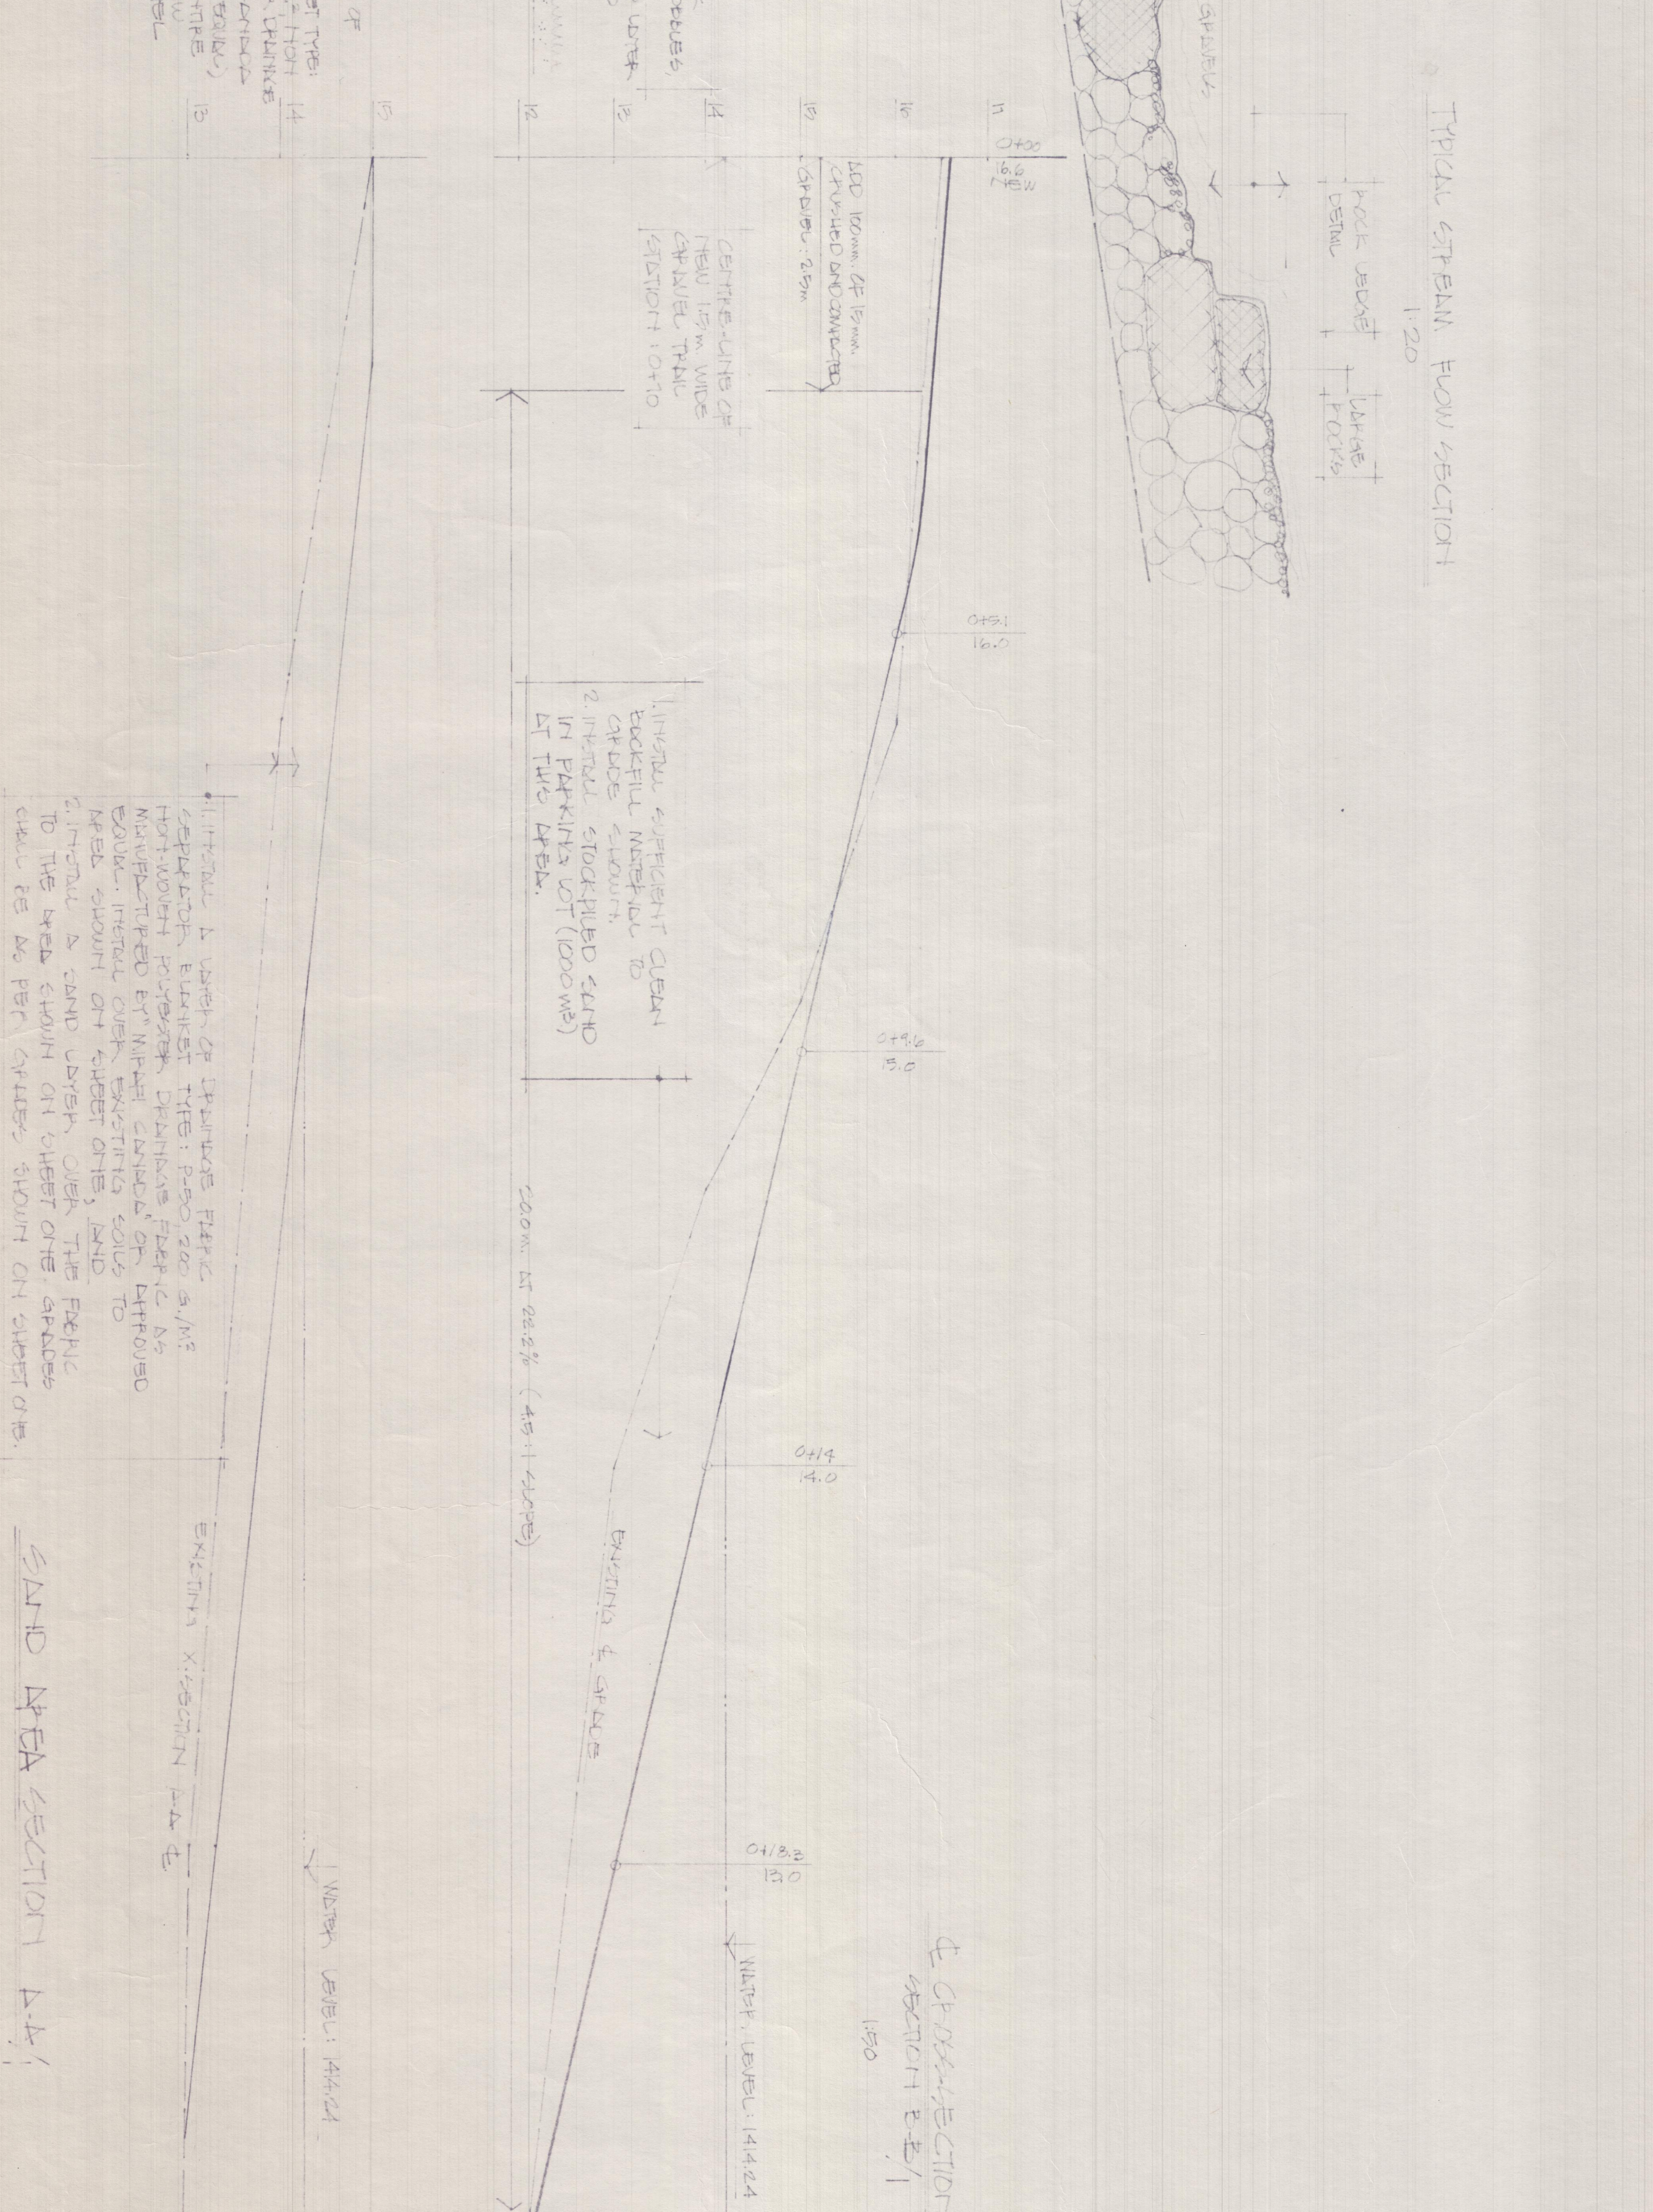

SAND AREA SECTION A-D 1100

approved by / approuvé par: *[Signature]* date/date: Feb 27/89
 Park Superintendent / Directeur du parc

no.	date	description	drawn by / dessiné par	approved by / approuvé par
1.	2/25/89	FINAL PERMITS FOR JOHNSON LAKE	ALBERTA	ALBERTA

revision / révision

A: A detail number
 B: B location drawing number
 C: C drawing number

A: A numero de detail
 B: B sur feuille no.
 C: C numero de feuille

Project title / titre du projet: **JOHNSON LAKE**
 Banff National Park

designed by / conception par: **A. Sippola**
 drawn by / tracé par: **P. Glover**
 checked by / vérifié par: **P. Glover**

approved by / approuvé par: **May 1999**
 scale / échelle: **Noted**

Project asset number / numéro du projet d'immobilisation: **NWB888/RI5**

reference / numéro de référence / dessin: **3 of 4**

JOHNSON LAKE
Banff National Park

Engineering and Architecture
 Génie et architecture

Creek, Sand Area And
Drainage Pipe Details