NOTES:

1. INSTALLER LE TRANSFORMATEUR SOUS LE CONTACTEUR D'ÉCLAIRAGE.
   INSTALL THE TRANSFORMER UNDER THE CONTACTOR.
2. 2#12-C.21mmø JUSQU'AU POSTE DE GARDE AU NIVEAU REZ-DE-CHAUSSÉE (LOCAL 148).
   2#12-C.21mmø TO THE SECURITY GUARD ROOM ON THE GROUND FLOOR (ROOM 148).
3. RACCORDER AU CIRCUIT EXISTANT.
   CONNECT TO THE EXISTING CIRCUIT.

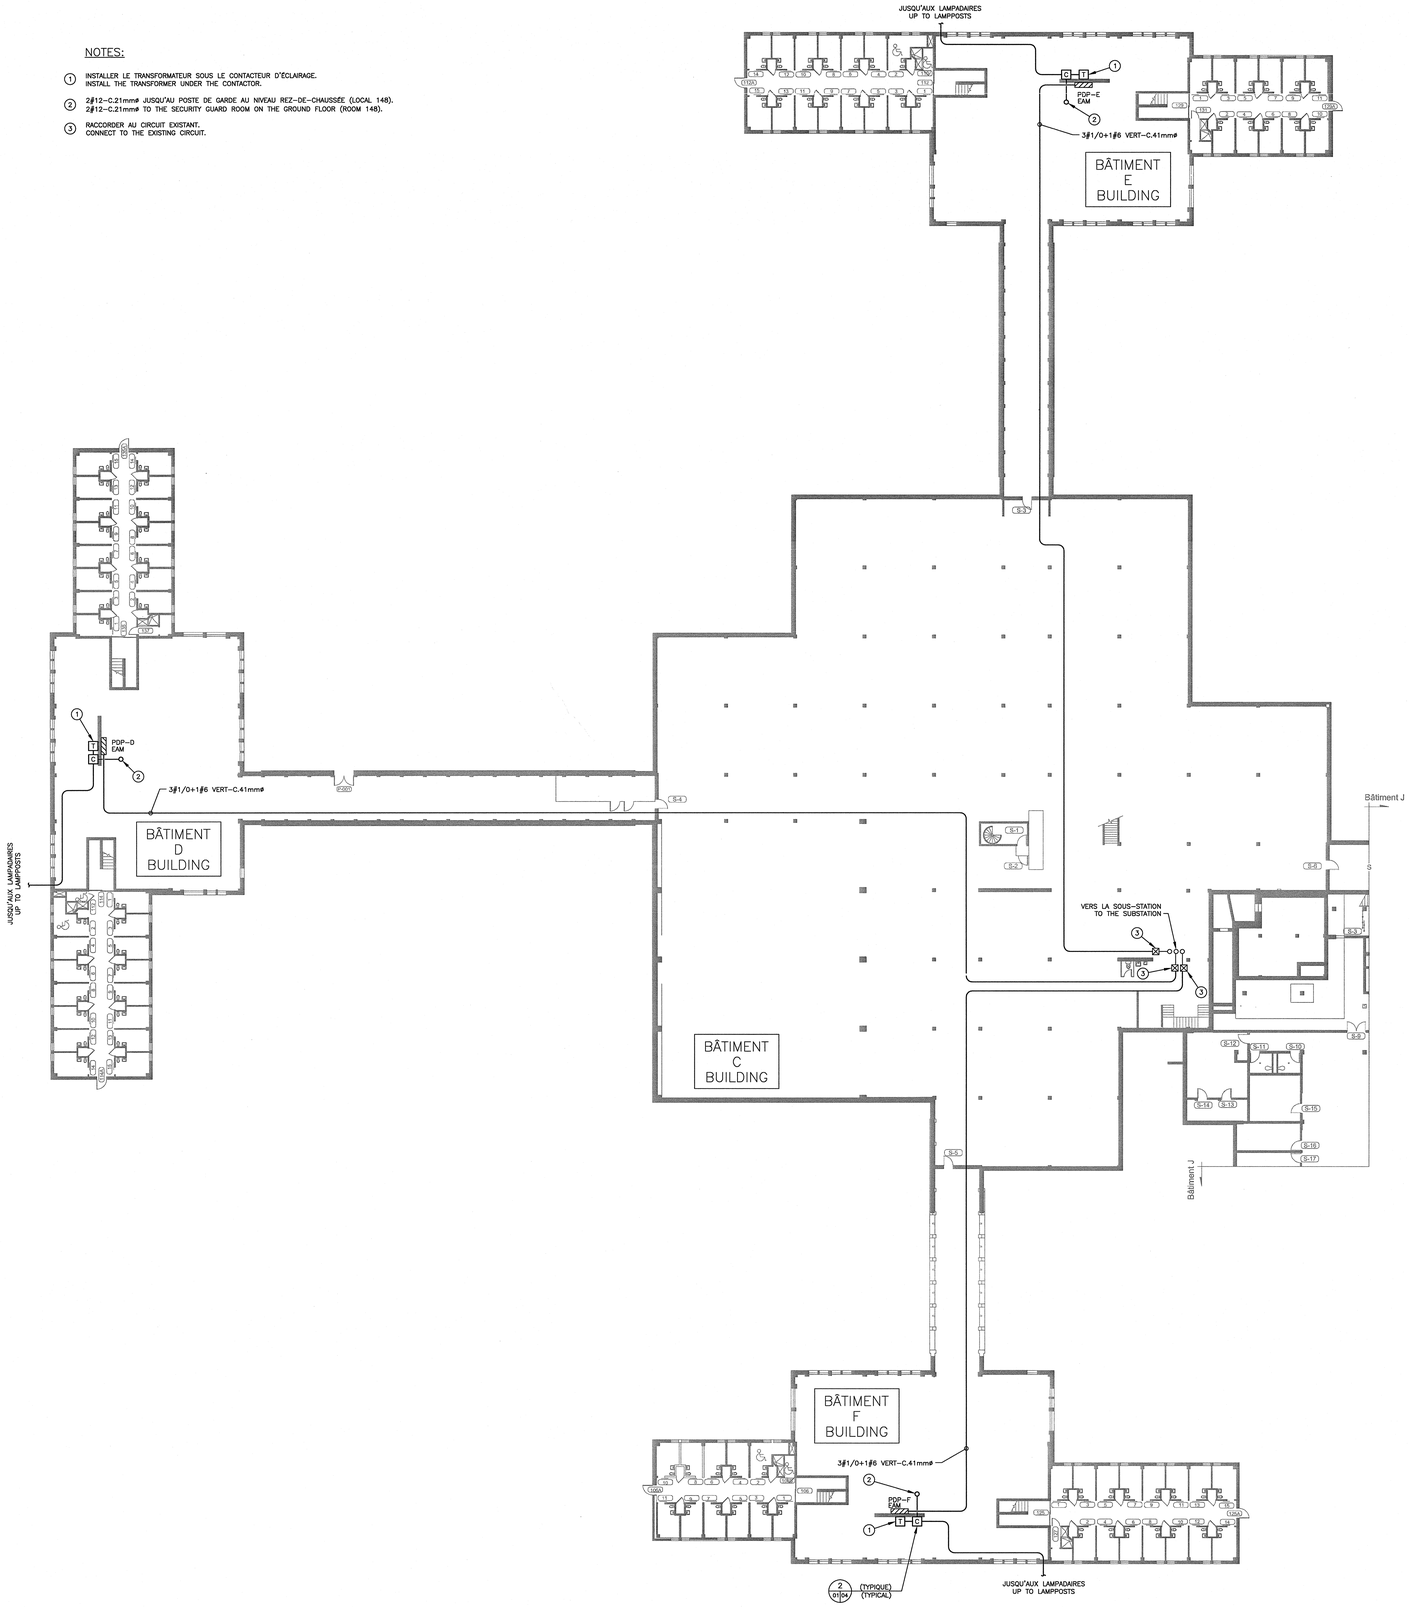

SOUS-SOL / BASEMENT
ÉCHELLE / SCALE: 1:200

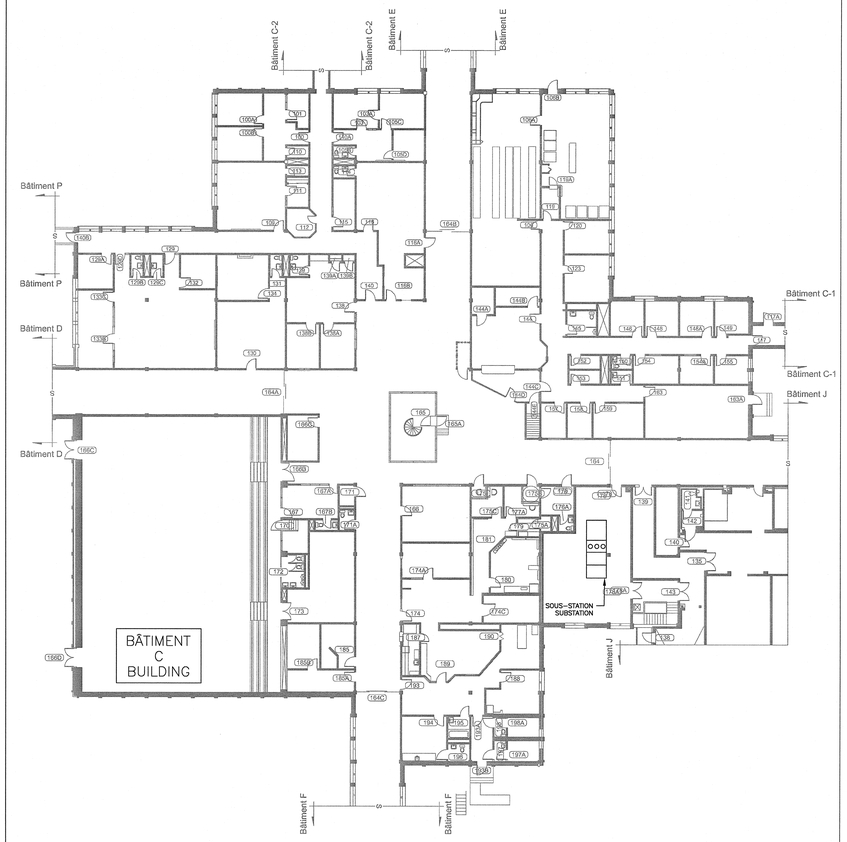

REZ-DE-CHAUSSÉE / GROUND FLOOR
ÉCHELLE / SCALE: 1:200

Services correctionnel Canada | Correctional Service Canada
Services techniques | Technical Services
Région du Québec | Quebec region
Canada

plan clé

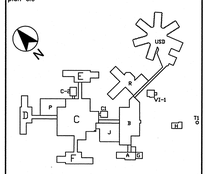

électricité

CIMA
No. projet Cima+ : M021464A
740, rue Notre-Dame Ouest, bureau 900
Montréal (Québec) H3C 3X6
Téléphone : (514) 337-2462
Télécopieur : (514) 281-1632
www.cima.ca

ISO 9001

Tri Tan 124250 QUÉBEC
2013-09-06

00	ÉMIS POUR SOUMISSION ISSUED FOR TENDER	06/09/13
révisions revisions		date

A no du détail
detail no
B sur qu'elle feuille est dessiné le détail
on witch drawing can we found the detail
C page courante
current page

projet / project

ÉTABLISSEMENT
STE-ANNE-DES-PLAINES

MODERNISATION DE L'ÉCLAIRAGE DES COURS

dessin / drawing

ÉLECTRICITÉ / ELECTRICITY

ALIMENTATION ÉCLAIRAGE EXTÉRIEUR
OUTDOOR LIGHTING POWER SUPPLY

NOUVEAU / NEW

conçu par / designed by: Tri Tan, ing.
date: 2011-10-01

dessiné par / drawn by: Francis Dubé
date:

approuvé par / approved by: Tri Tan, ing.
date:

Soumission / Tender

Administrateur de projets TPSGC / PWGSC Project Manager

no de projet / project number: 550-2-343-3920
TPSGC / PWGSC

no de projet / project number
Client / Client

nom du fichier / file name: 550-2-343-3920-E04-AN-ECL

no de feuille / sheet no: E04 DE 04

2013/09/05 Z:\CIMA-210\MECANIQUE_PROJETS\M021464A - ÉCLAIRAGE COURS ST-ANNE-DES-PLAINES\400 - PLANS ET CROQUIS\0430 - MÉC-ÉLEC\ELECT\550-2-343-3920-E04-AN-ECL.DWG

AutoCAD