

**RETURN BIDS TO:**  
**RETOURNER LES SOUMISSIONS À:**  
**Public Works Government Services Canada- Bid**  
**Receiving / Réception des soumissions**  
**189 Prince William Street**  
**Room 421**  
**Saint John**  
**New Brunswick**  
**E2L 2B9**

**SOLICITATION AMENDMENT**  
**MODIFICATION DE L'INVITATION**

The referenced document is hereby revised; unless otherwise indicated, all other terms and conditions of the Solicitation remain the same.

Ce document est par la présente révisé; sauf indication contraire, les modalités de l'invitation demeurent les mêmes.

**Comments - Commentaires**

**Vendor/Firm Name and Address**  
**Raison sociale et adresse du**  
**fournisseur/de l'entrepreneur**

**Issuing Office - Bureau de distribution**  
**Public Works Government Services Canada- Bid**  
**Receiving / Réception des soumissions**  
**189 Prince William Street**  
**Room 421**  
**Saint John**  
**New Bruns**  
**E2L 2B9**

<b>Title - Sujet</b> Les Aboiteau Wharf Repairs	
<b>Solicitation No. - N° de l'invitation</b> EC015-141559/A	<b>Amendment No. - N° modif.</b> 004
<b>Client Reference No. - N° de référence du client</b> R.064588.001	<b>Date</b> 2013-11-15
<b>GETS Reference No. - N° de référence de SEAG</b> PW-\$PWB-020-3316	
<b>File No. - N° de dossier</b> PWB-3-36080 (020)	<b>CCC No./N° CCC - FMS No./N° VME</b>
<b>Solicitation Closes - L'invitation prend fin</b> <b>at - à 02:00 PM</b> <b>on - le 2013-11-21</b>	<b>Time Zone</b> <b>Fuseau horaire</b> Atlantic Standard Time AST
<b>F.O.B. - F.A.B.</b> <b>Plant-Usine:</b> <input type="checkbox"/> <b>Destination:</b> <input type="checkbox"/> <b>Other-Autre:</b> <input type="checkbox"/>	
<b>Address Enquiries to: - Adresser toutes questions à:</b> Donovan, Janine PWB	<b>Buyer Id - Id de l'acheteur</b> pwb020
<b>Telephone No. - N° de téléphone</b> (506) 636-5347 ( )	<b>FAX No. - N° de FAX</b> (506) 636-4376
<b>Destination - of Goods, Services, and Construction:</b> <b>Destination - des biens, services et construction:</b>	

**Instructions: See Herein**

**Instructions: Voir aux présentes**

<b>Delivery Required - Livraison exigée</b>	<b>Delivery Offered - Livraison proposée</b>
<b>Vendor/Firm Name and Address</b> <b>Raison sociale et adresse du fournisseur/de l'entrepreneur</b>	
<b>Telephone No. - N° de téléphone</b> <b>Facsimile No. - N° de télécopieur</b>	
<b>Name and title of person authorized to sign on behalf of Vendor/Firm</b> <b>(type or print)</b> <b>Nom et titre de la personne autorisée à signer au nom du fournisseur/</b> <b>de l'entrepreneur (taper ou écrire en caractères d'imprimerie)</b>	
<b>Signature</b>	<b>Date</b>

Solicitation No. - N° de l'invitation

EC015-141559/A

Client Ref. No. - N° de réf. du client

R.064588.001

Amd. No. - N° de la modif.

004

File No. - N° du dossier

PWB-3-36080

Buyer ID - Id de l'acheteur

pwb020

CCC No./N° CCC - FMS No/ N° VME

---

This Tender Amendment No. Four (4) is raised to include the following Addendum No. Four (4).


The following Addendum to the tender is effective immediately. This addendum shall form part of the contract documents.


**All other terms and conditions remain the same.**


Addendum No. 4.


**SKETCHES**


**ADD** Sketches SK1, SK2 & SK3.

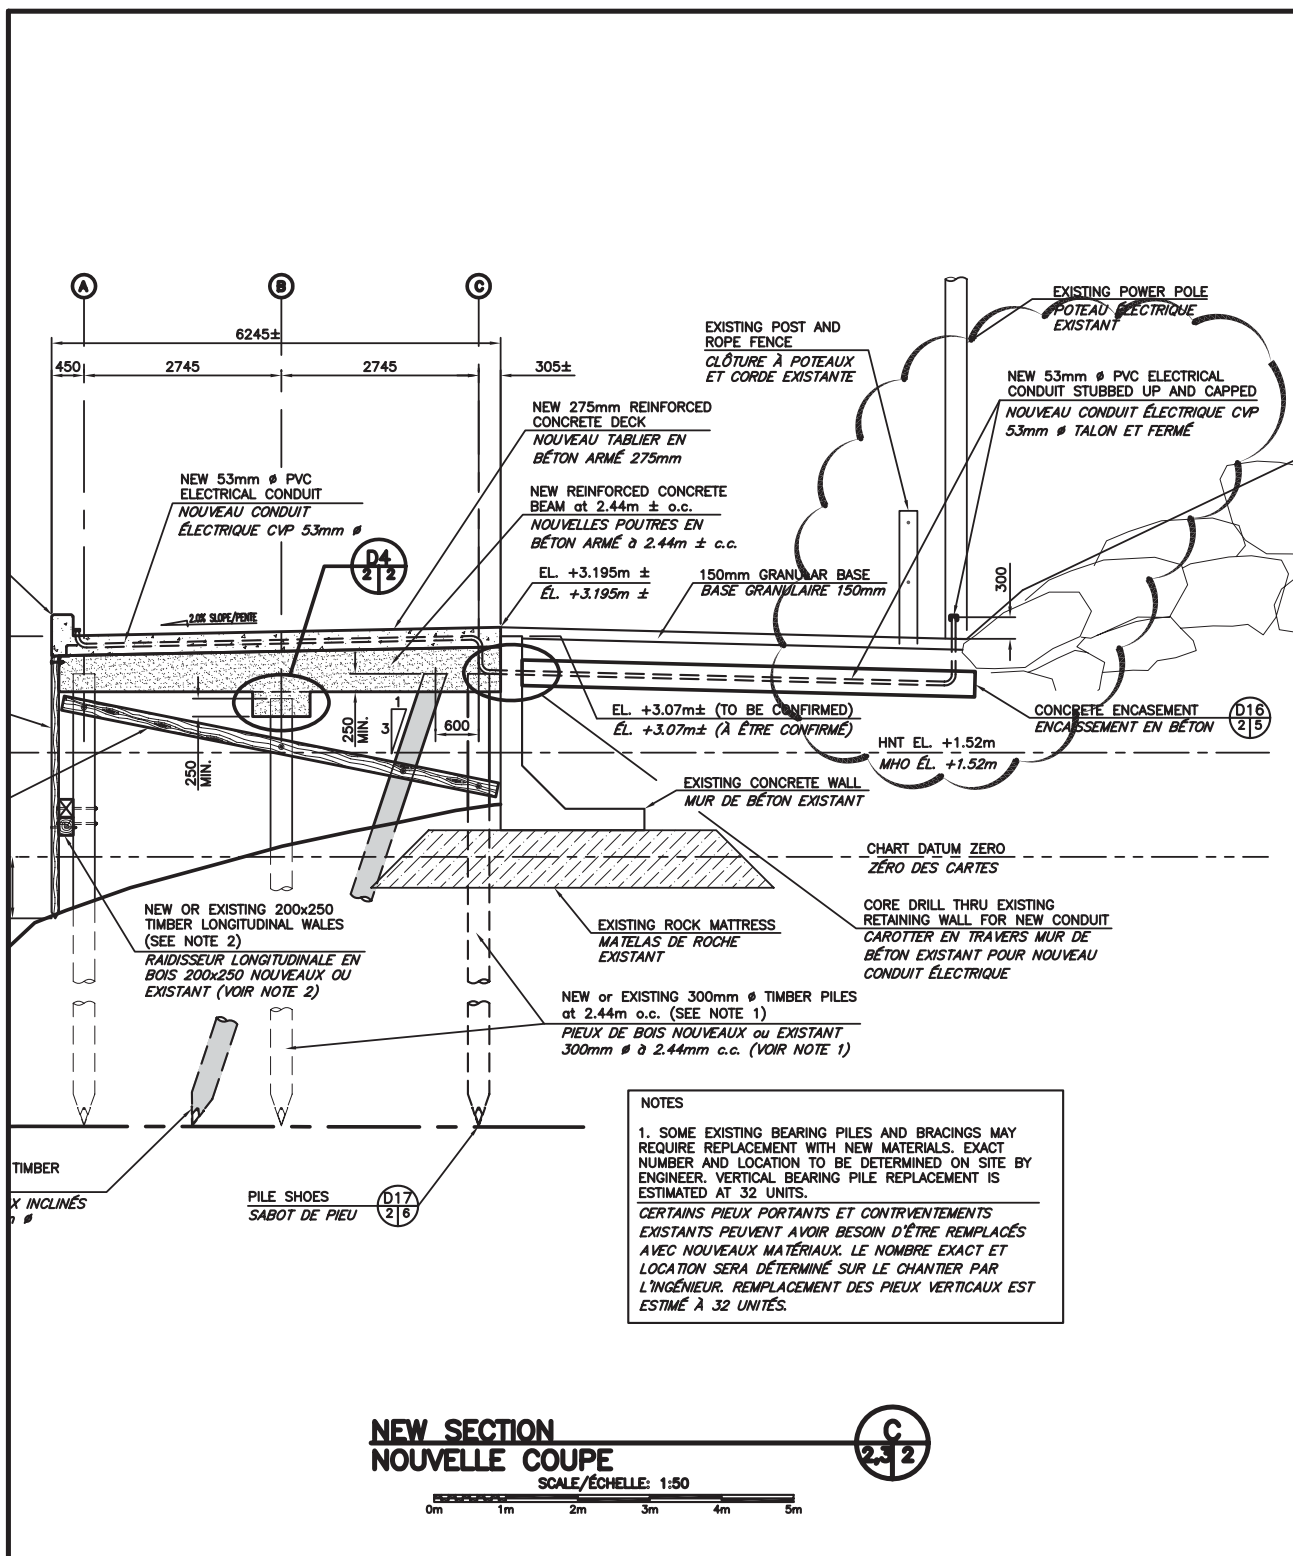


 <div>Public Works and Government Services Canada</div>	<div>Travaux publics et Services gouvernementaux Canada</div>	Drawing title  <div>CLARIFICATION 1</div>	designed G.HOLDER	conçu	date 2013.11.14
				drawn P.LEBLANC	dessiné date 2013.11.14
project <div>WHARF REPAIRS RÉPARATION DU QUAÏ STRUCTURE 403 LES ABOITEAUX COMTÉ DE WESTMORLAND COUNTY</div>	project	Tender  PWGSC Project Manager	approved	approuvé	date
			Submission		
			Administrateur de projets TPSGC		
		project number R.064588.001	drawing no. SK1		
		no. du projet		no. du dessin	

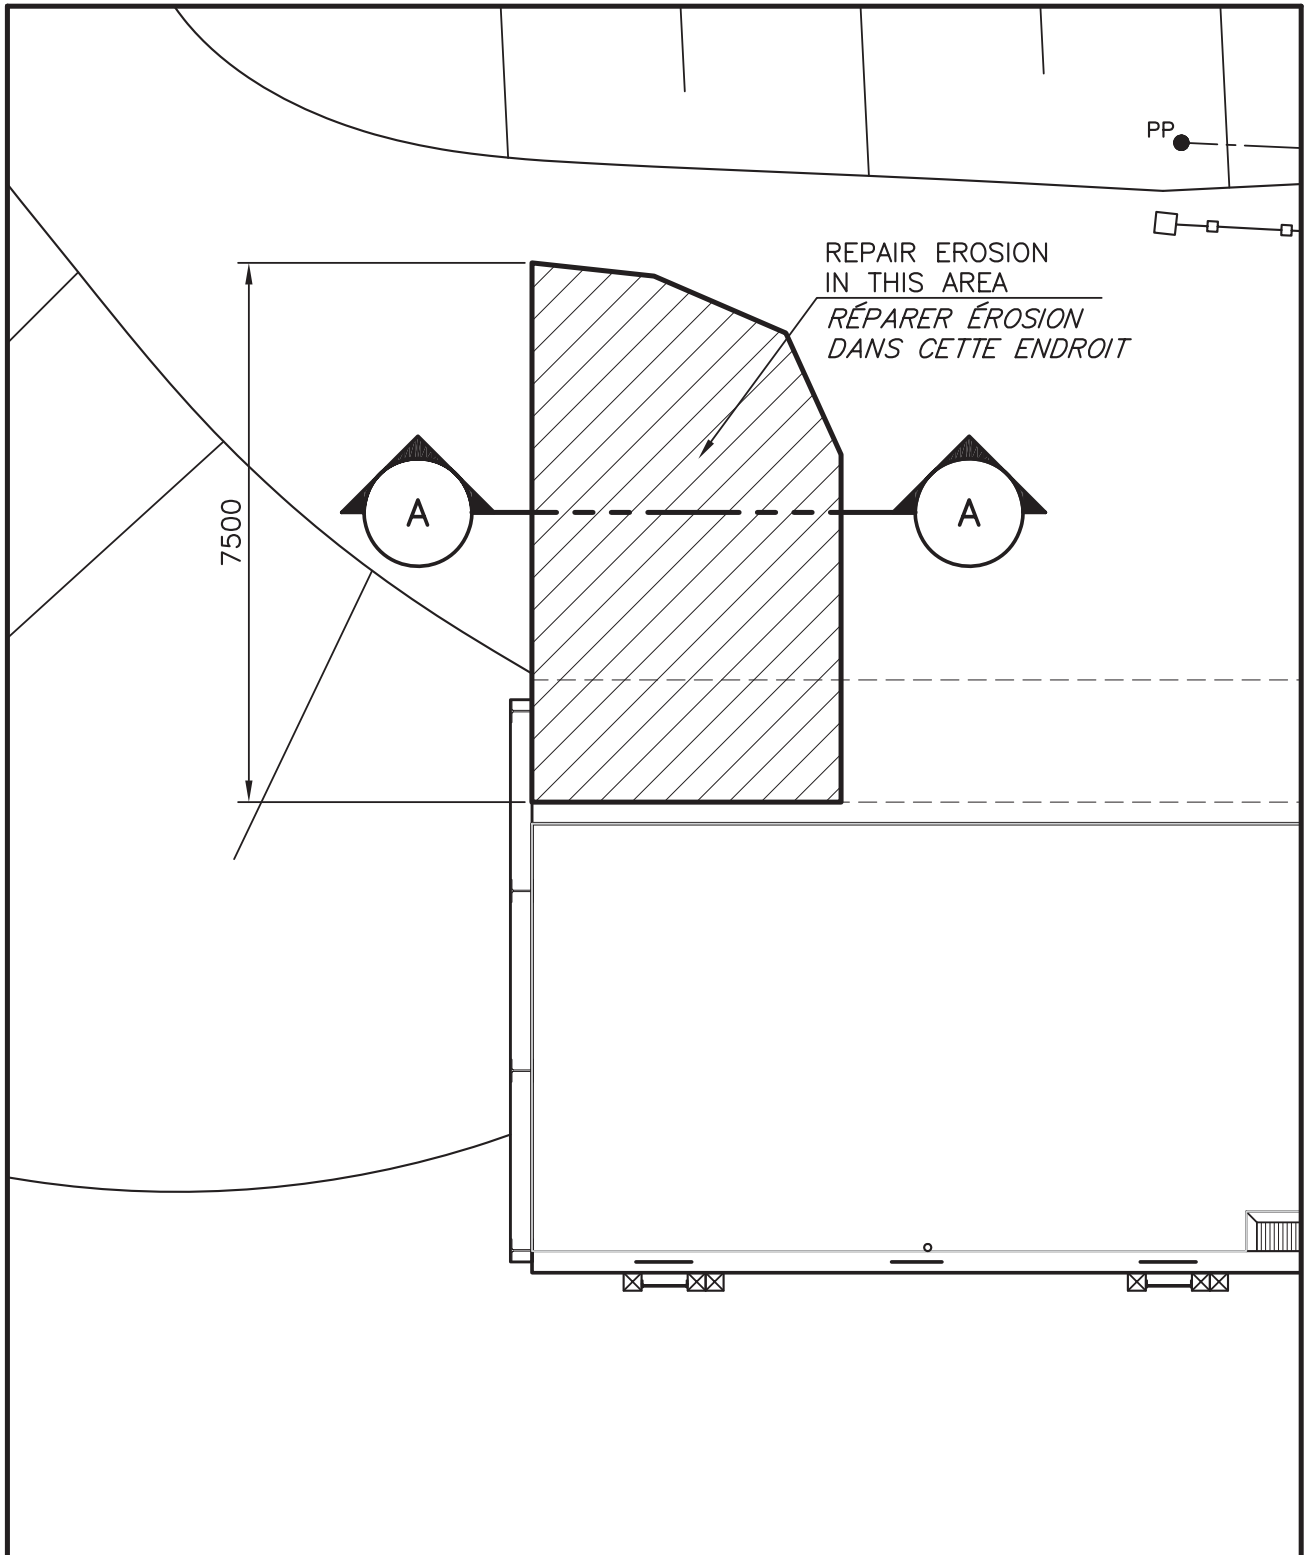

 Public Works and Government Services Canada	Drawing title Titre du dessin  <b>CLARIFICATION 2-A</b>	designed G.HOLDER drawn P.LEBLANC approved	conçu date 2013.11.14 dessiné date 2013.11.14 approuvé date
project <b>WHARF REPAIRS</b> <b>RÉPARATION DU QUAI</b> <b>STRUCTURE 403</b> <b>LES ABOITEAUX</b> COMTÉ DE WESTMORLAND COUNTY	project Tender PWGSC Project Manager project number <b>R.064588.001</b>	Soumission Administrateur de projets TPSGC drawing no. <b>SK2</b>	

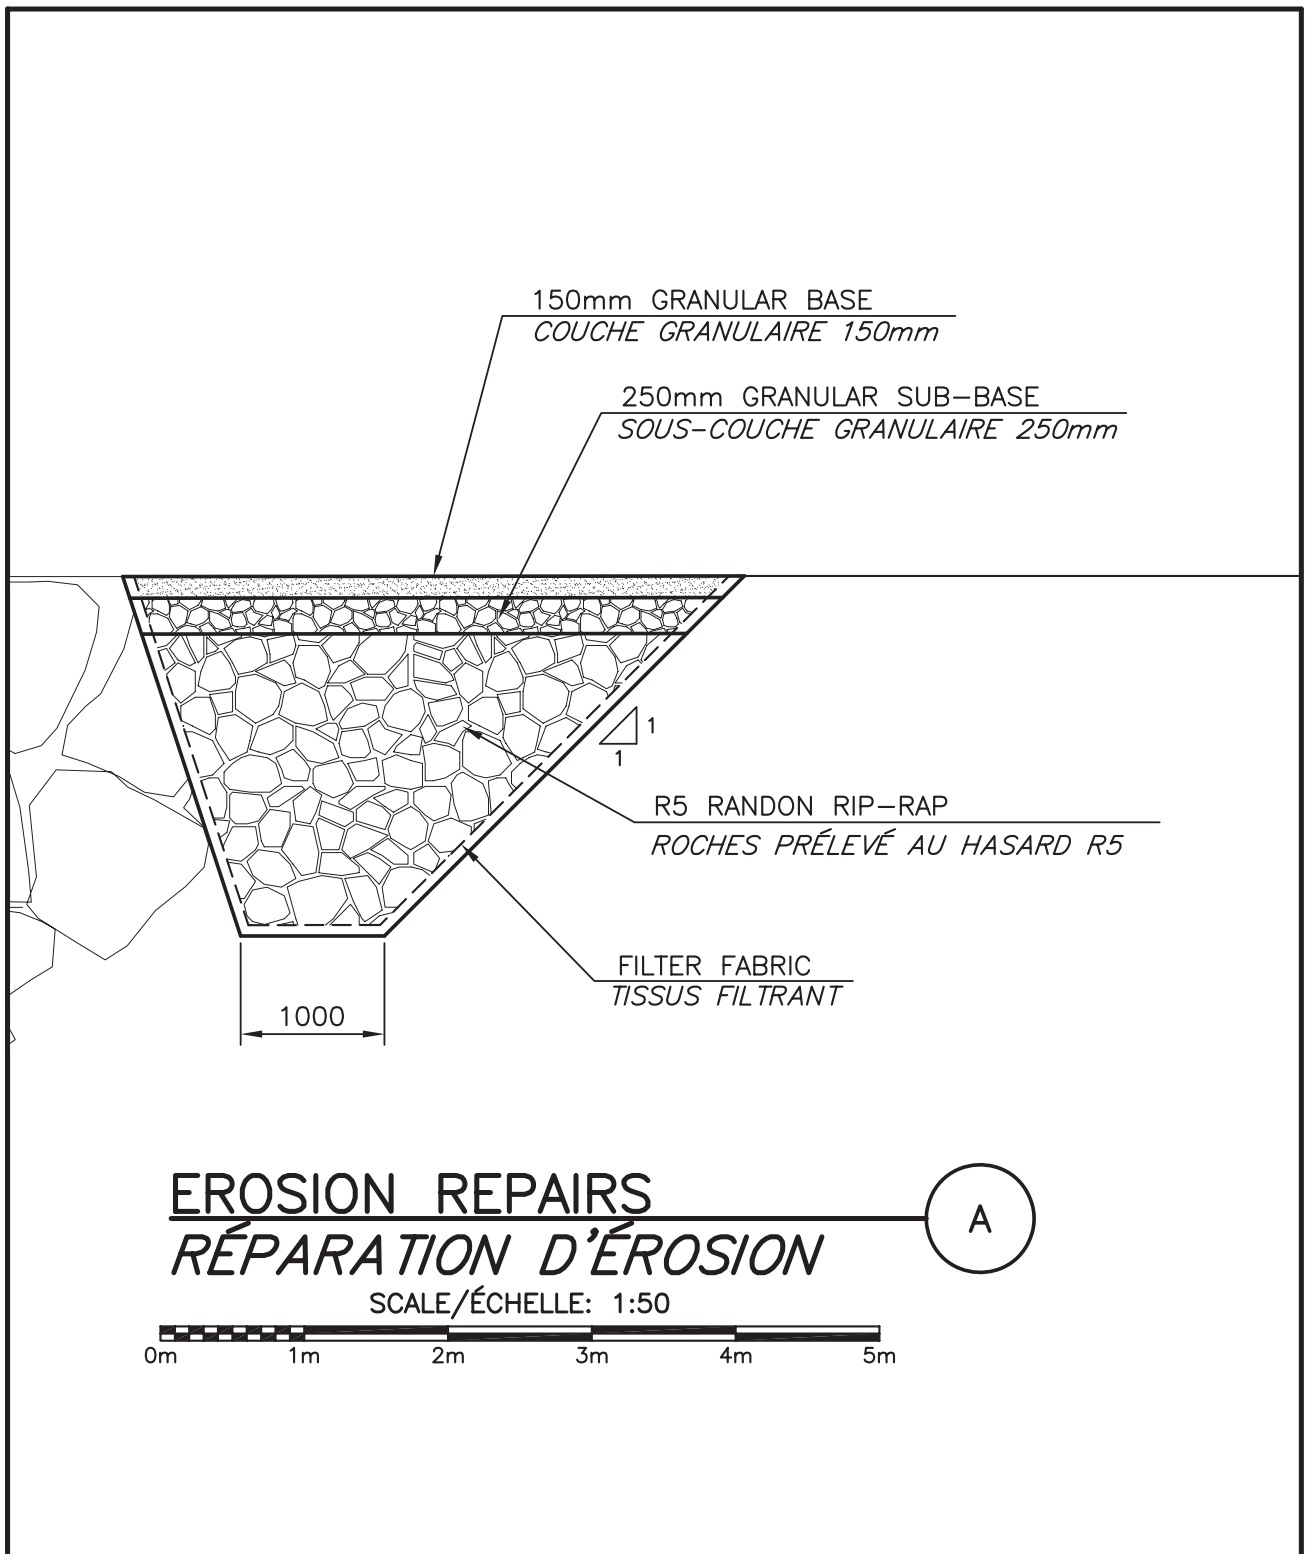

	Public Works and Government Services Canada	Travaux publics et Services gouvernementaux Canada	Drawing title Titre du dessin		designed conçu	date
	project	<div><div><div>WHARF REPAIRS</div><div>RÉPARATION DU QUAI</div><div>STRUCTURE 403</div><div>LES ABOITEAUX</div><div>COMTÉ DE WESTMORLAND COUNTY</div></div></div>		G.HOLDER		2013.11.14
				drawn dessiné	date	
			P.LEBLANC		2013.11.14	
			approved approuvé		date	
			Tender Soumission			
			PWGSC Project Manager Administrateur de projets TPSGC			
			project number no. du projet	drawing no. no. du dessin		
			R.064588.001	SK3		