



Duhaget Circuit panel.

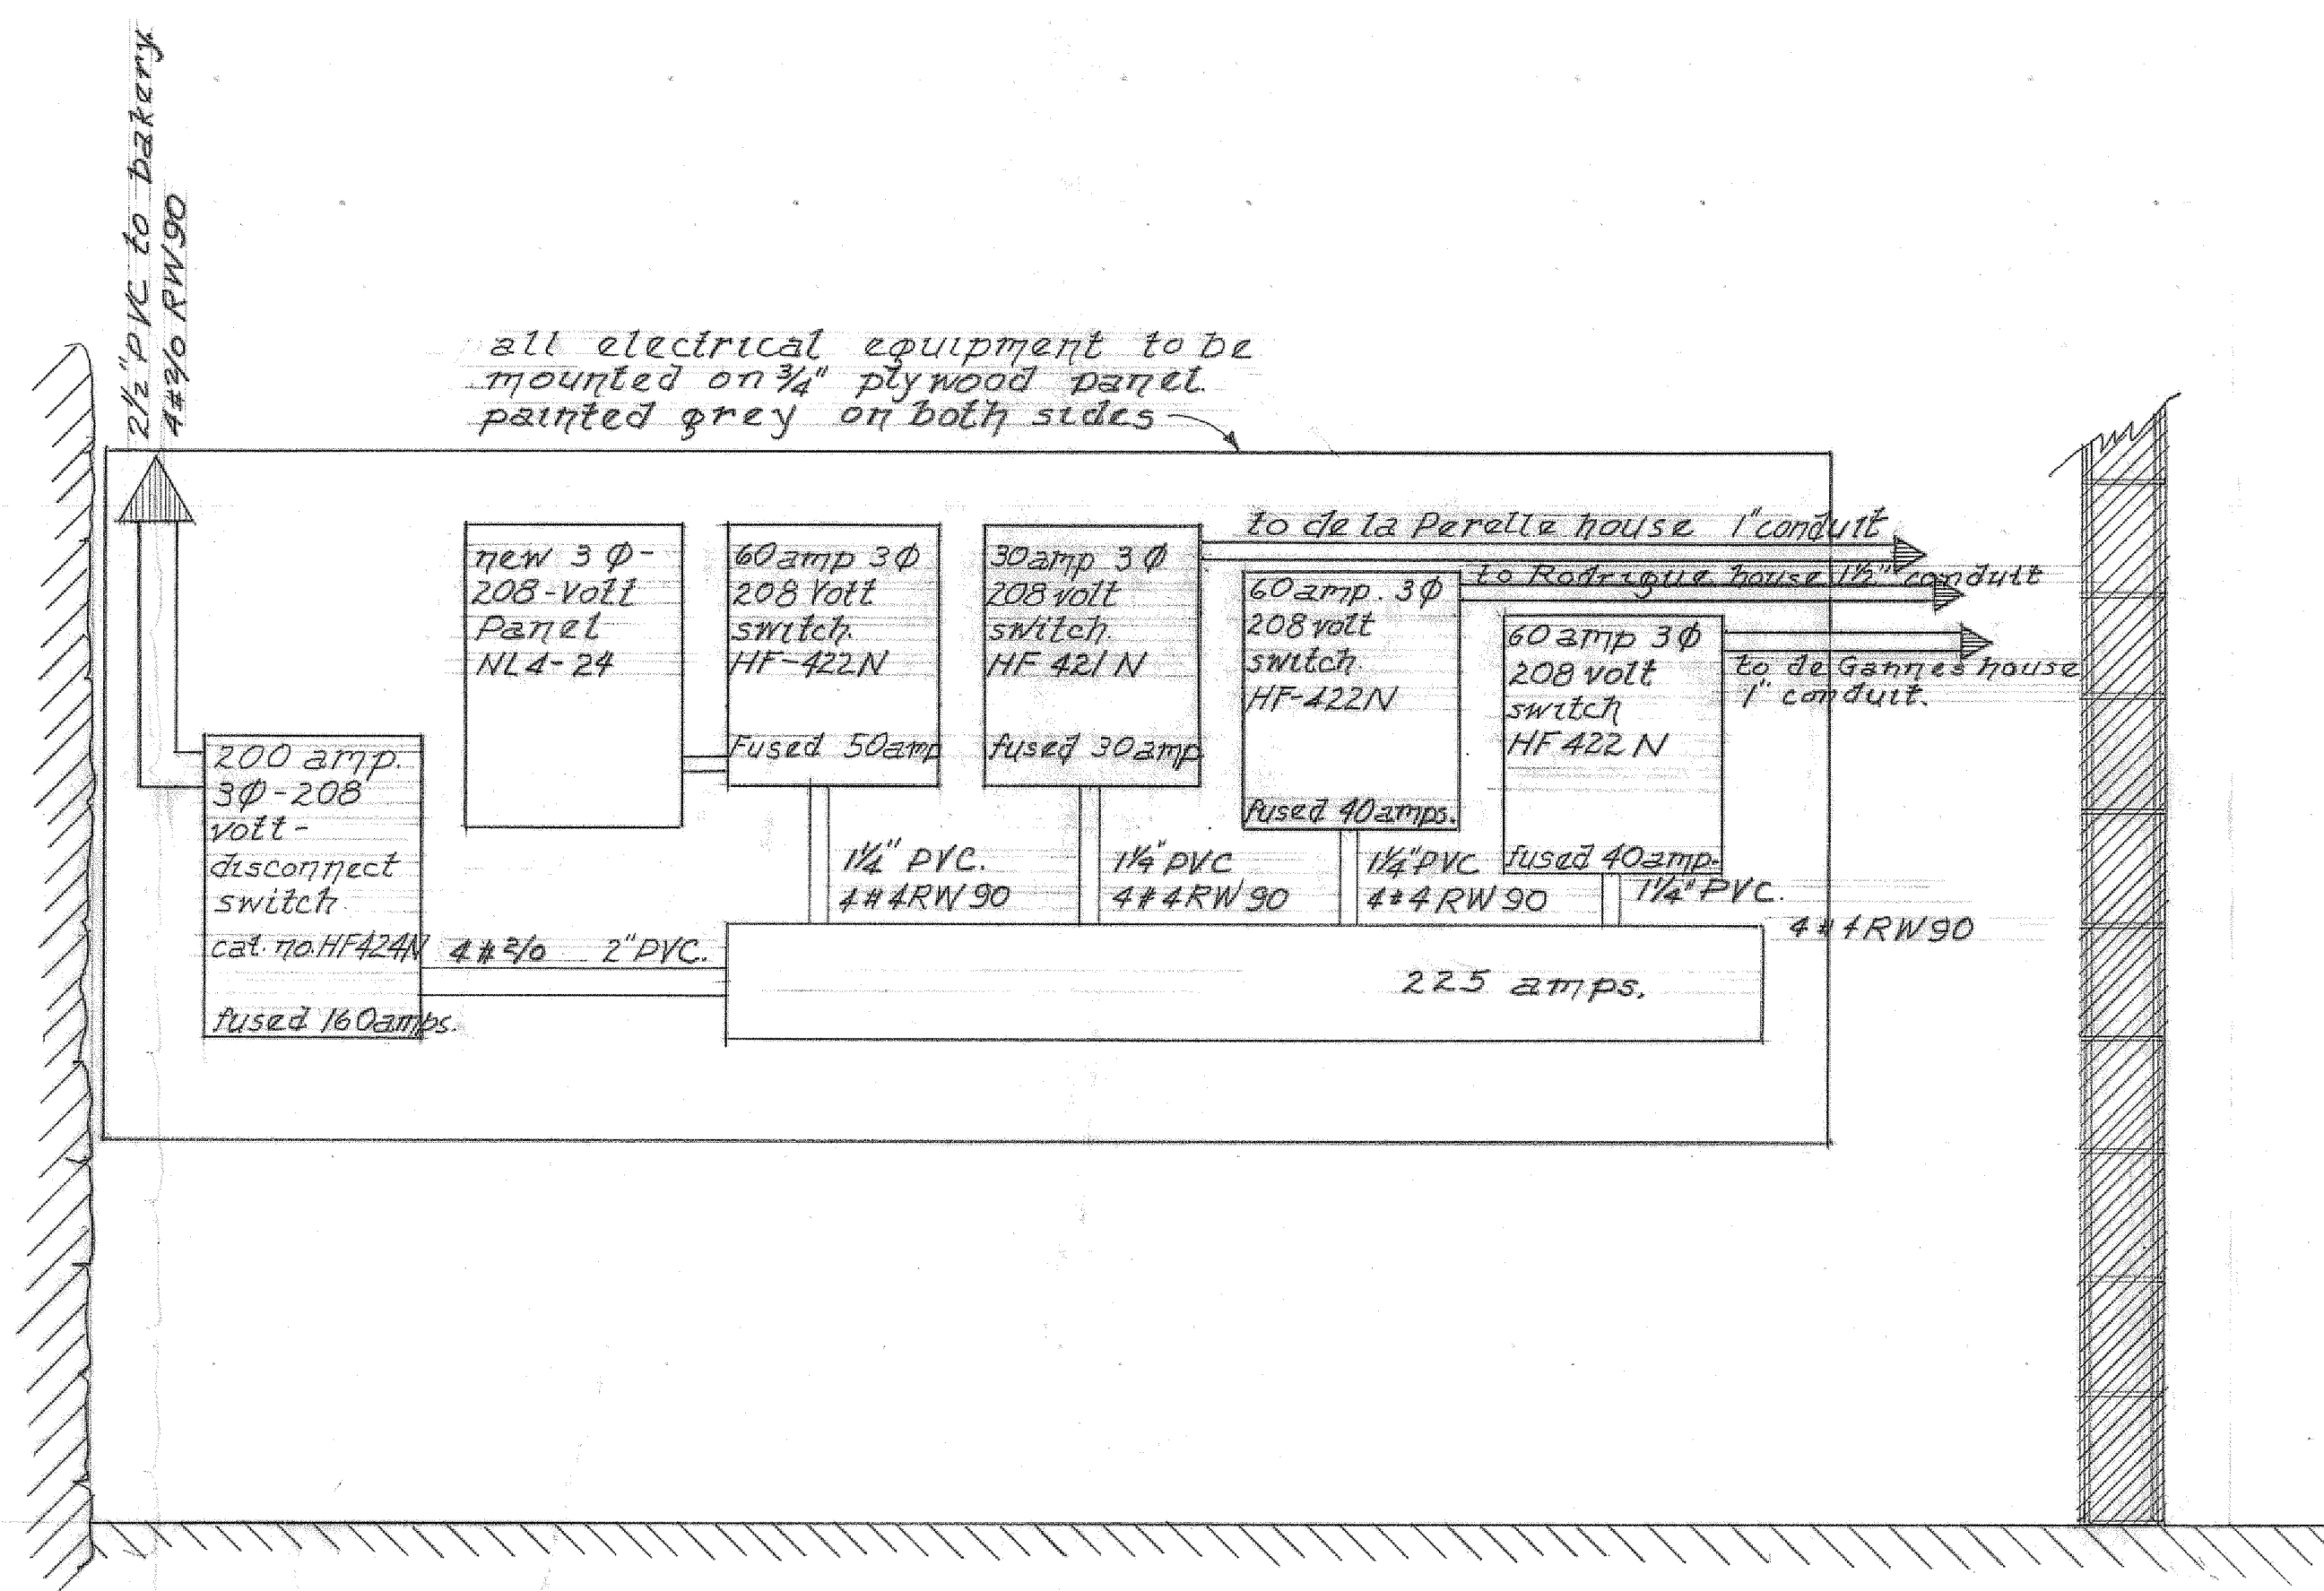

Elevation of Electrical Panel
scale: 1" = 1'0"

Duhaget House.

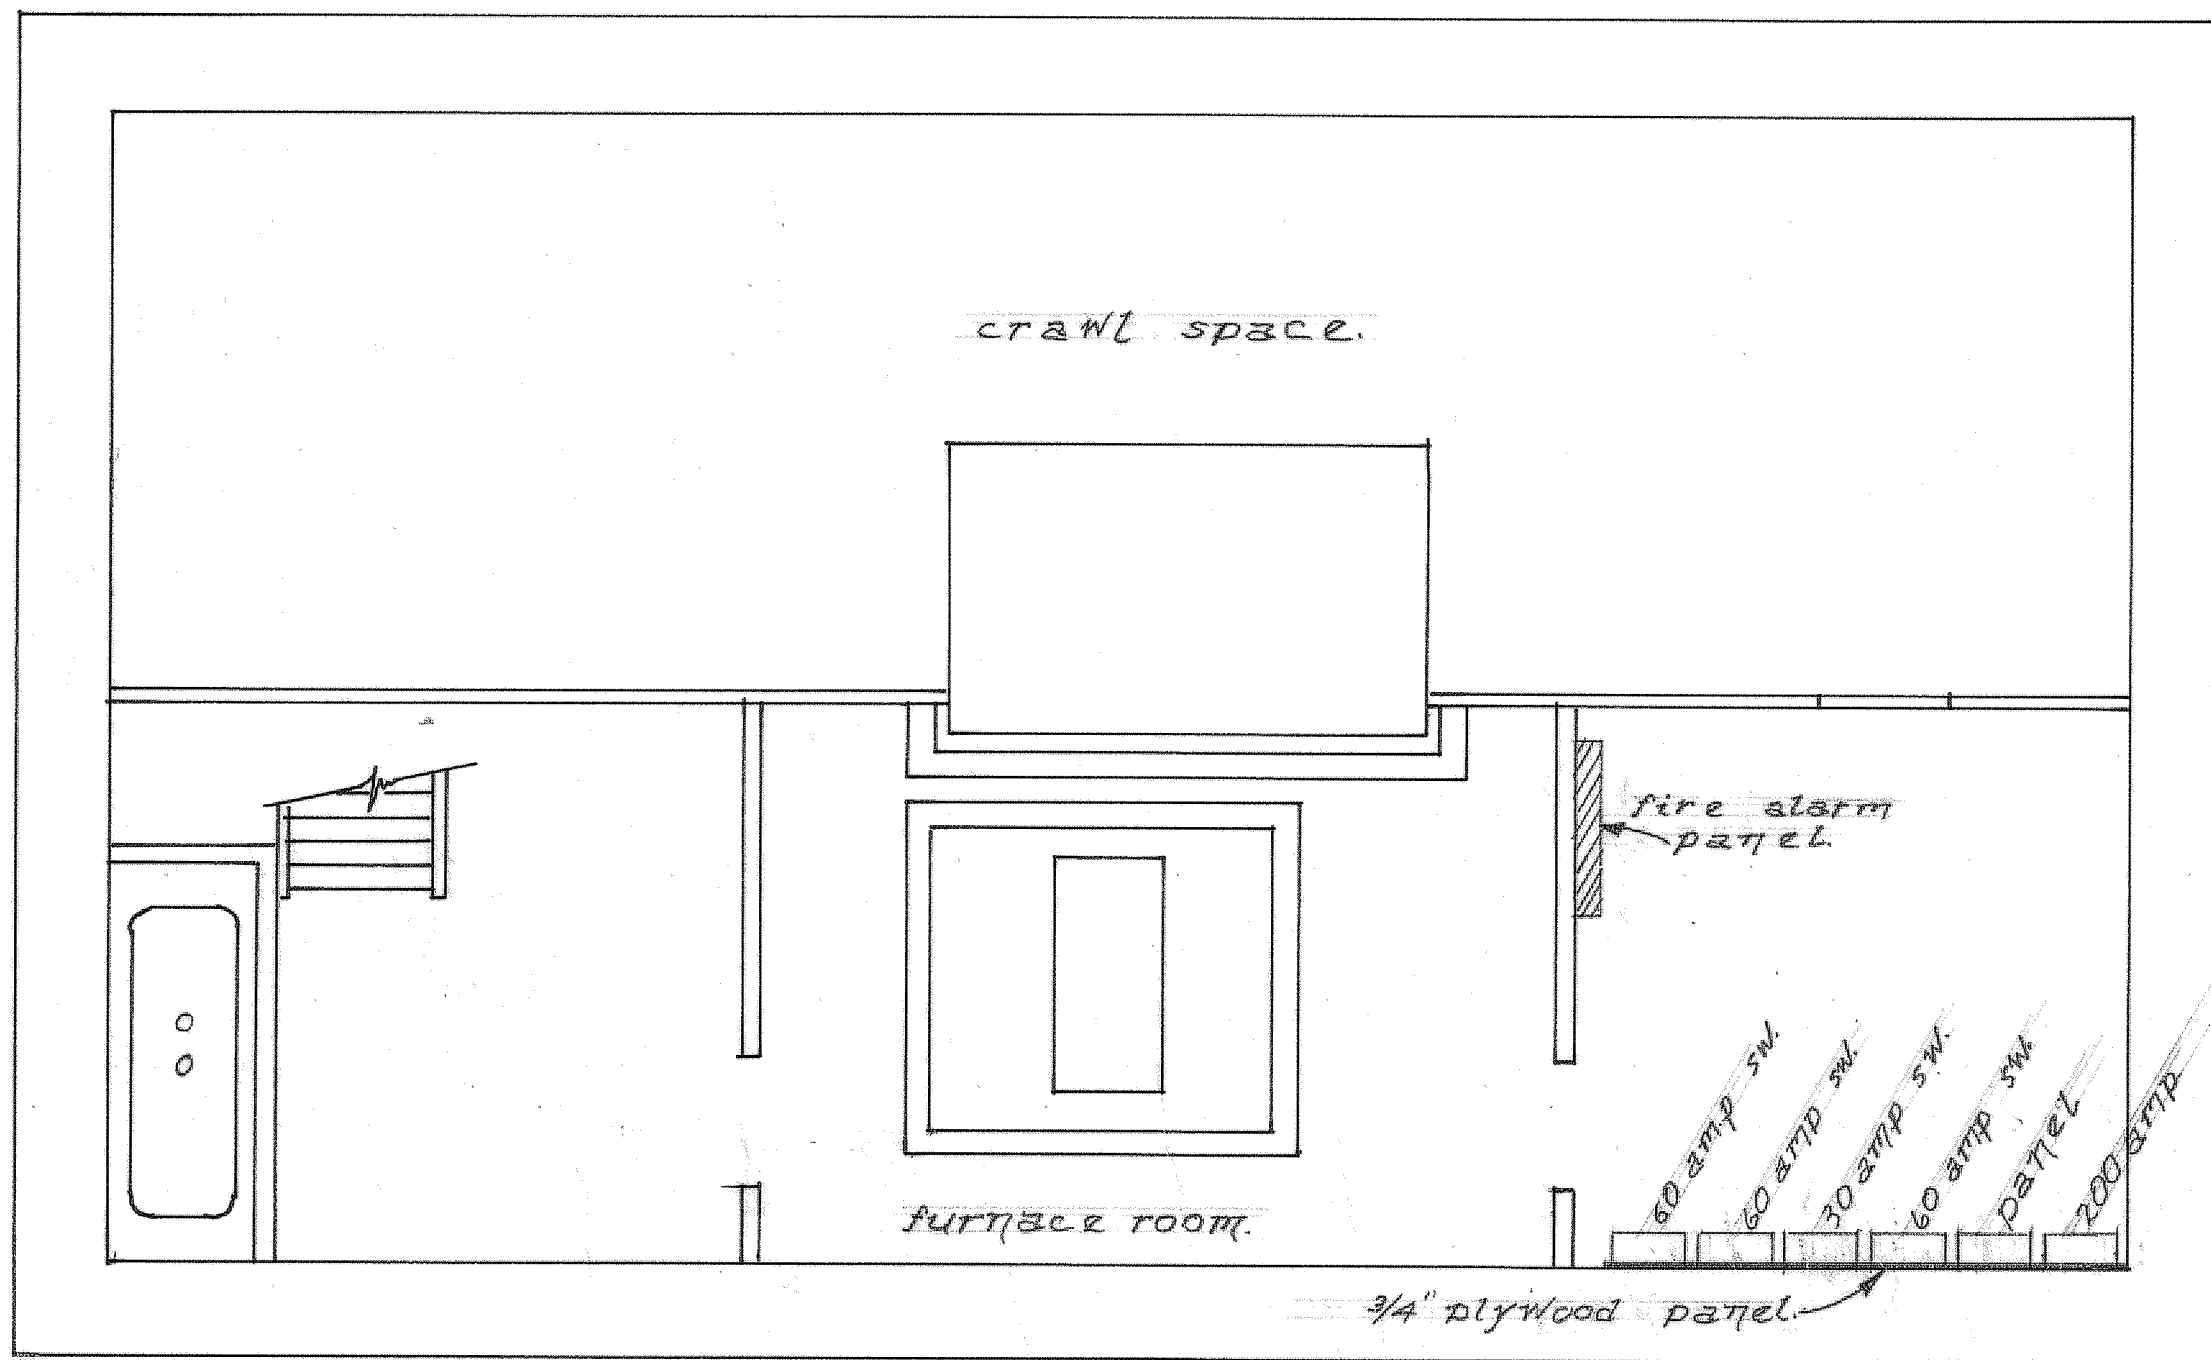

Basement Plan
scale: 1/4" = 1'0"

A	A detail no.	detail no
B	B location dwg. no.	sur dessin no
C	C drawing no.	dessin no

drawn by / tracé par scale / échelle

designed by / établi par

checked by / vérifié par

job captain / chef du projet date

responsible officer / officier responsable date

project title titre du projet

Townsite Block 17
Electrical.

drawing title titre du dessin

Duhaget House.

reference no. no de référence

dwg no. dessin no

E2