

Direction des Services techniques intégrés  
 Infrastructures maritimes et civiles  
 Géomatique  
 101 Boul. Champlain  
 Québec, QC G1K 7Y7

COORDONNÉES (NAD 83)				
POINT	GÉOGRAPHIQUES	M.T.M. S.I. FUSEAU 8	ÉLÉV.	
FA	LAT. N 46°15'34.9490"	EST 371862.423		
	LON. W 72°37'48.3656"	NORD 5124808.804		
FP	LAT. N 46°15'32.7296"	EST 372442.510		
	LON. W 72°37'21.3124"	NORD 5124746.668		
TIGE K	LAT. N 46°15'33.9517"	EST 371892.944	6.46 m	
	LON. W 72°37'46.9561"	NORD 5124778.346		
TIGE L	LAT. N 46°15'31.5846"	EST 371967.027	6.88 m	
	LON. W 72°37'43.5342"	NORD 5124706.069		

**NOTE**  
 LES COORDONNÉES APPARAISSANT SUR CE PLAN SONT EN NAD83 ET LES ÉLÉVATIONS SONT EN MÈTRE (S.I.) PAR RAPPORT AU NIVEAU MOYEN DES MERS. LE QUADRILLAGE PROVIENT DE LA PROJECTION MTM FUSEAU 8.

- LÉGENDE**
-  TIGE DE FER
  -  FEU ANTÉRIEUR TRAVERSE DE NICOLET
  -  POTEAU ÉLECTRIQUE
  -  BASE DE BÉTON
  -  LIMITE DE PROPRIÉTÉ
  -  LIGNE ÉLECTRIQUE
  -  HAUT DE TALUS
  -  CENTRE LIGNE DE L'ALIGNEMENT
  -  ASPHALTE
  -  GAZON
  -  SABLE

CARNET : 2009-H-02

	TEL QUE RELEVÉ	J.A.	2009.07.22
---	----------------	------	------------

Révision	Description	Par/By	Date
	A: Numéro du détail Detail no.		
	B: Feuille sur laquelle le détail est référé Location drawing no.		
	C: Feuille sur laquelle le détail est dessiné Drawing no.		

Toute modification doit être rapportée à:  
All modification must be reported to:

Garde côtière, région du Québec  
 Direction des Services techniques intégrés  
**Informations Techniques et Graphiques**

Dossier: FA

## FEU ANTÉRIEUR TRAVERSE DE NICOLET FA QE3300 - NFL 2117

### RELEVÉ DE SITE

Conçu par: J. ARSENEAULT Date: 2010.03.01



Dessiné par: I. LAJEUNESSE Date: 2010.02.18

Vérifié par: AAAAA.MM.JJ Date: AAAAA.MM.JJ

Approuvé par: AAAAA.MM.JJ Date: AAAAA.MM.JJ

No. dossier: 8012-1145 Echelle: 1:250

No. dessin: QE33000-A01-CL No. feuille: 01

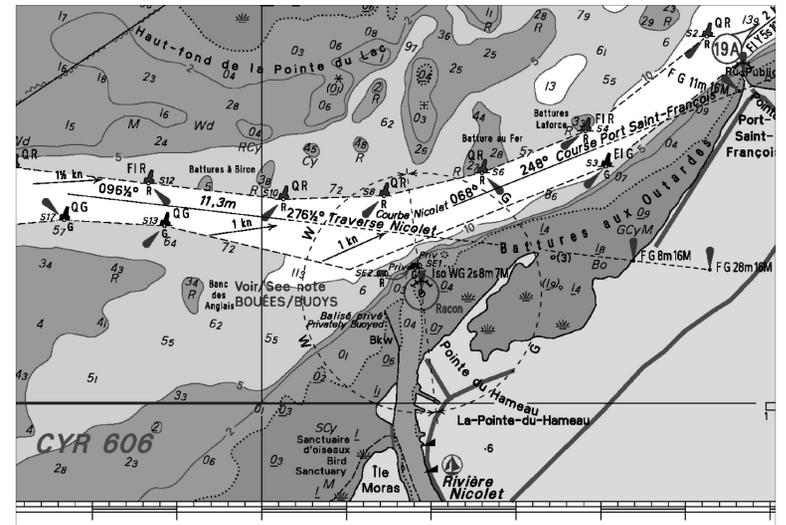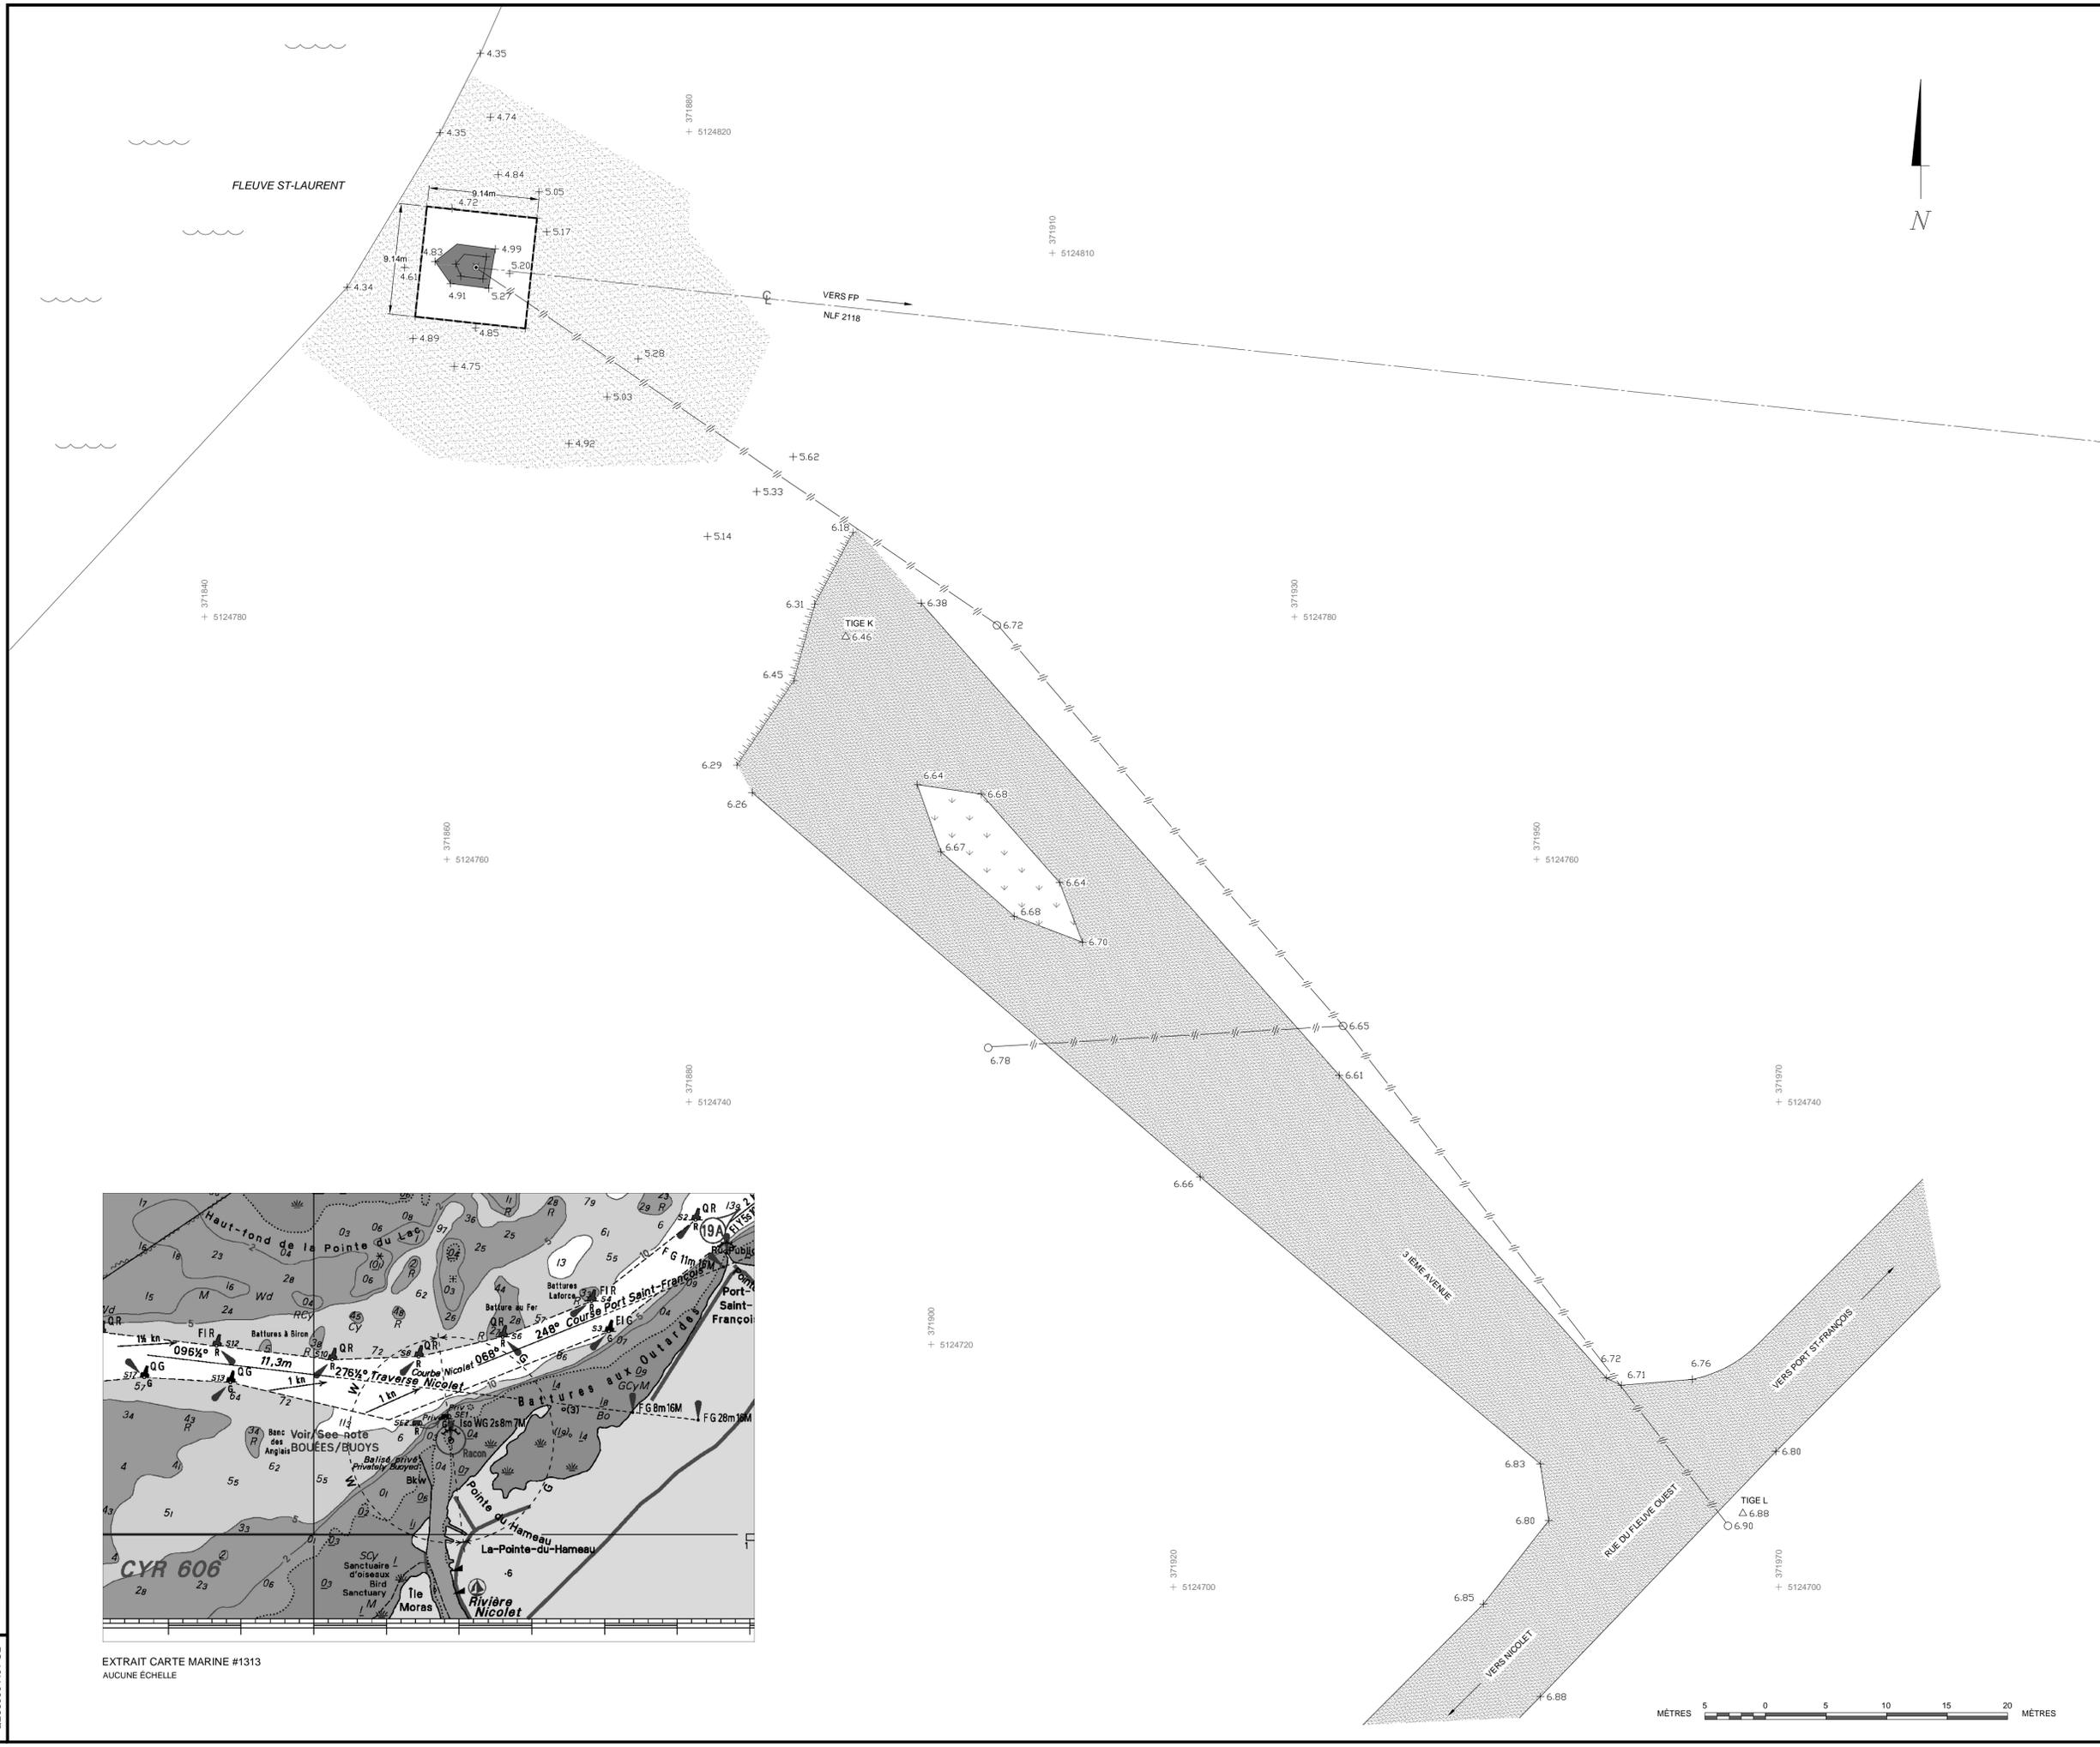

EXTRAIT CARTE MARINE #1313  
AUCUNE ECHELLE

