



DIMENSIONS DES PLAQUES		
PLAQUE	LONGUEUR	PLAQUE
1	2438	9
2	2616	10
3	2769	11
4	2921	12
5	3089	13
6	3277	14
7	3429	15
8	3607	16

PIÈCES DE CONNEXIONS	
SPECIFICATIONS	QUANTITE
ESPACEURS:	
BOLLONS 1/2", 5" LG	12
EGROUS	12
RONDELLES "LOCK"	12
RONDELLES "FLAT"	12
MEMBRES:	
BOLLONS 1/2", 1 1/4" LG	37
EGROUS	37
RONDELLES "LOCK"	37
RONDELLES "FLAT"	37
PLAQUES:	
BOLLONS 3/8", 1" LG	128
EGROUS	128
RONDELLES "LOCK"	128
RONDELLES "FLAT"	128

POIDS APPROXIMATIFS	
PLAQUES	95.5 kg
STRUCTURE	142.2 kg
QUINCAILLERIE	23.7 kg
TOTAL	261.4 kg

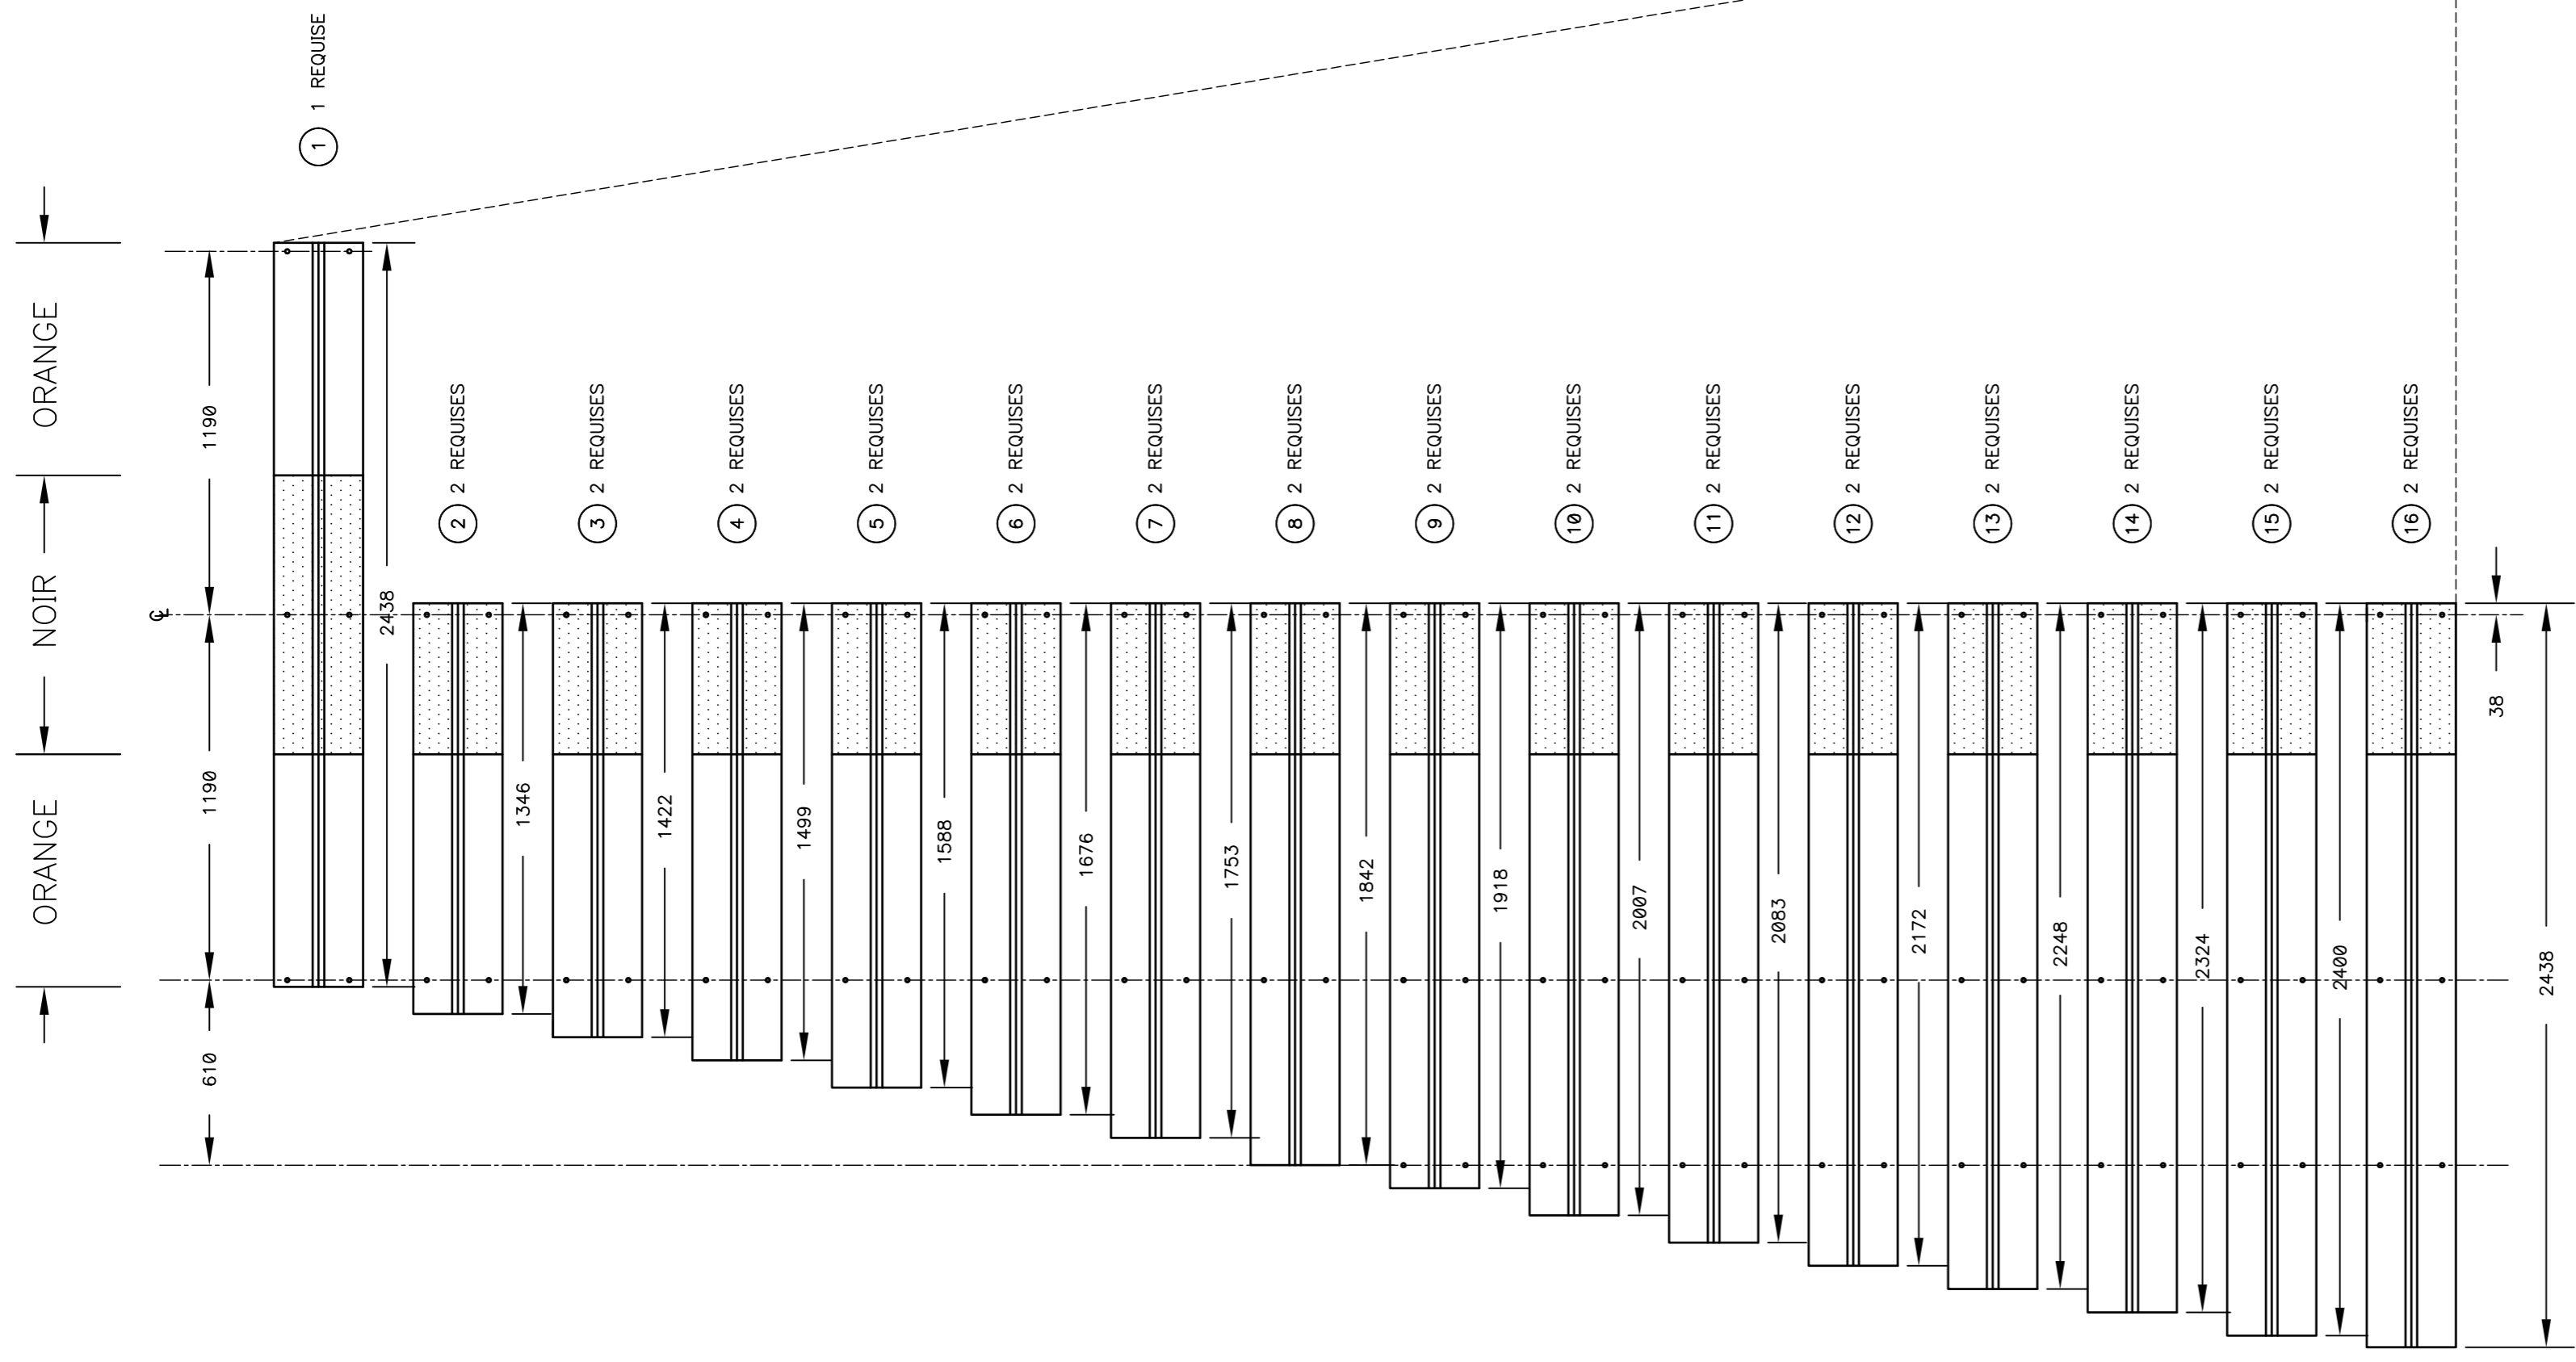


DÉTAIL DES PLAQUES 1 @ 16

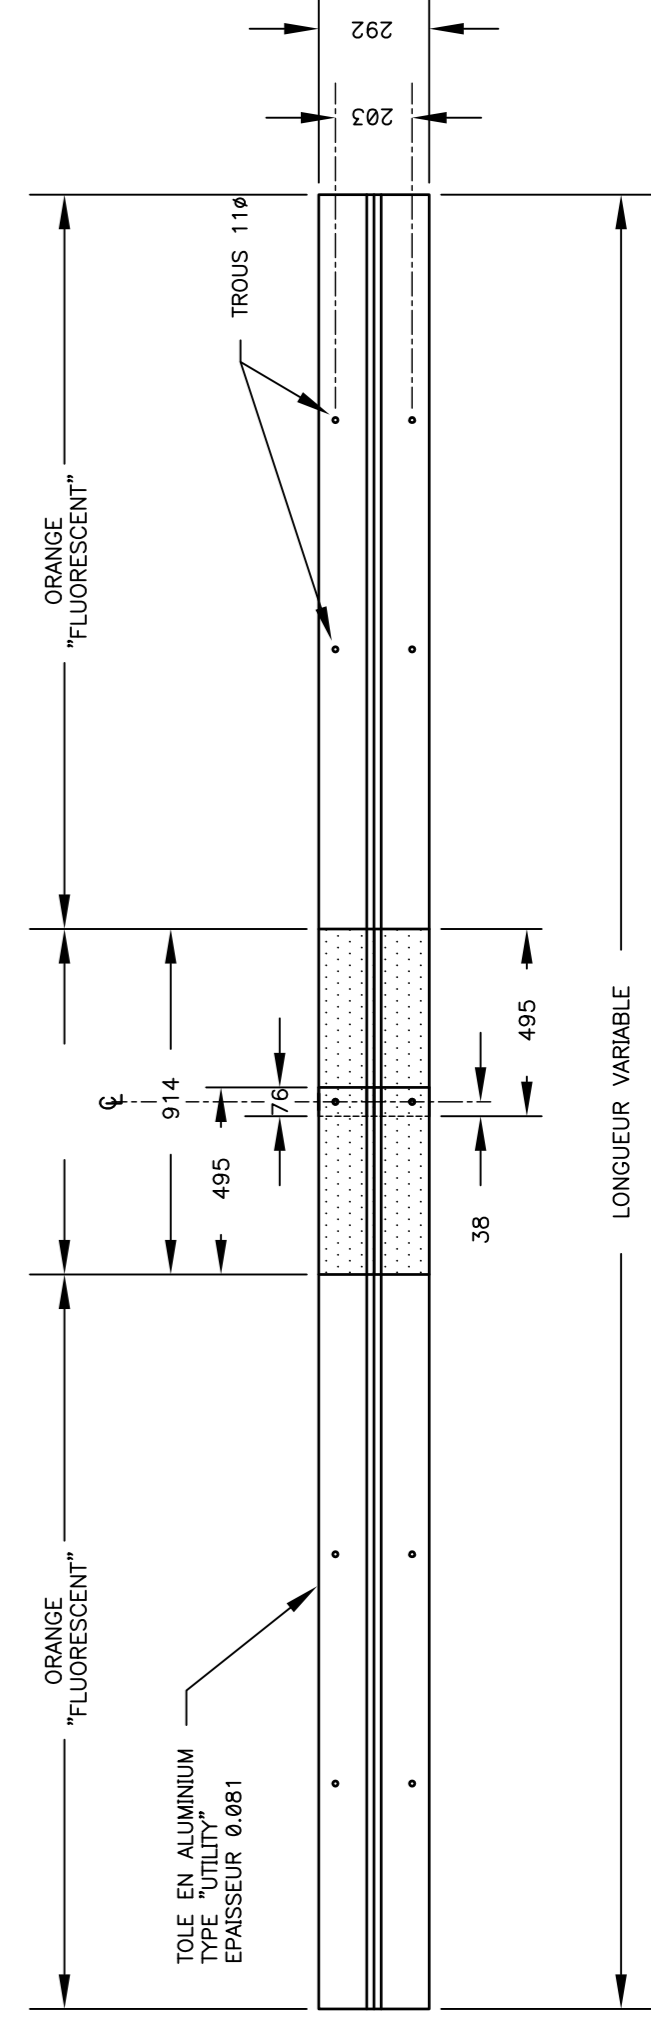


DÉTAIL "TYPE" DE POSE DES PLAQUES

ÉCHELLE = 1 : 20

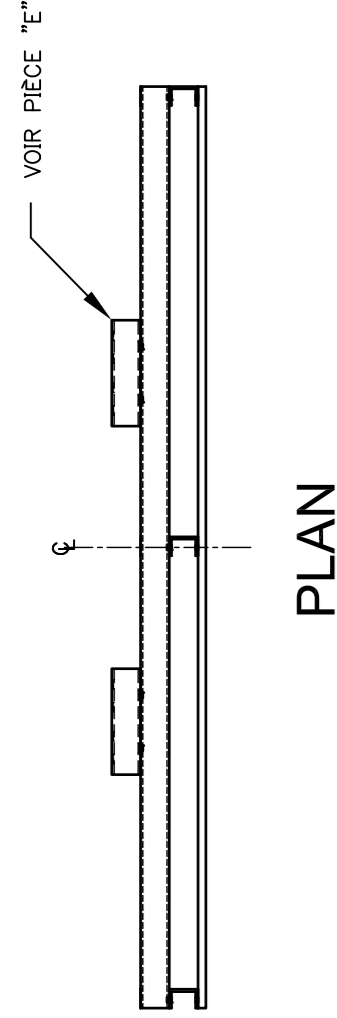

PLAN

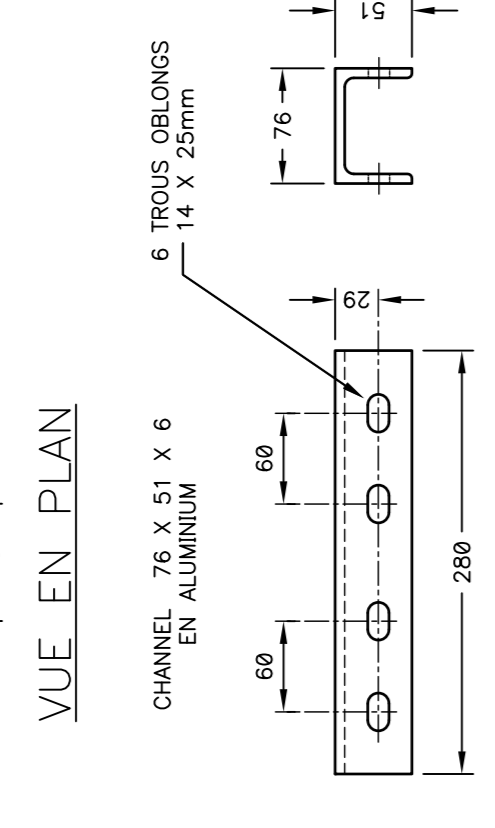


ÉLEVATION CÔTÉ TOUR

PIÈCE "E"

(FIXATION A LA TOUR)

6 REQUIS

ÉCHELLE = 1 : 5

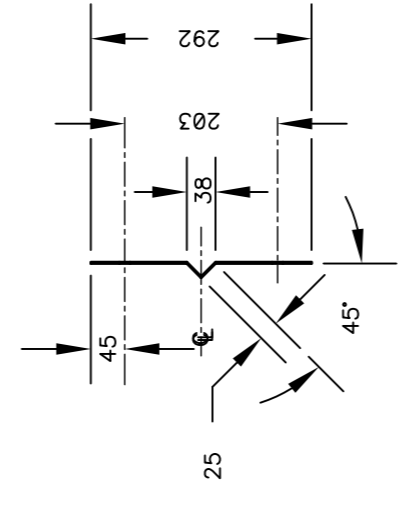

DÉTAIL DU PLIAGE DES PLAQUES

VOIR DÉTAIL DU PLIAGE

VUE EN ÉLEVATION

MARQUE DE JOUR ASSEMBLÉE

VUE DE DESSOUS

ÉCHELLE = 1 : 20

NOTE: CE PLAN A SERVI DE RÉFÉRENCE
LORS DE LA CONSTRUCTION; SE RÉFÉRER AU
DEVIS POUR LES DÉTAILS TECHNIQUES

Δ	TELOUE CONSTRUIT	I.T.G.	2008-08-05
Δ	QUANTITÉ DE BOLLONS CORRIGÉES	D. B.	2008-11-23
Δ	LONGUEUR DES BOLLONS 1/20 CORRIGÉS	D. B.	2008-11-23
Δ	MISE À-JOUR GÉNÉRALE	D. L.	2004-05-21

Revisión	Description	Par/By	Date
A	Numero du detail		
B	Faillite sur laquelle le detail est referé		
C	Faillite sur laquelle le detail est desiné		

Toute modification doit être reportée à:
All modifications must be reported to:

Garde côtière, région du Québec
Direction des Services techniques
Systèmes électroniques et informatiques
Informations Techniques et Graphiques

RIVIÈRE KOKSOAK
N.L.F. 2592
No. SITE: QE94590

Dessiné par:
Dessiné:
Dessiné:

DÉTAILS DE PLAQUES
DE LA MARQUE DE JOUR

Check by:
Checked by:
Date
GARDE CÔTIÈRE
2004.03.15

Drawn by:
Drawn:
Date
A. ROCHETTE D. BOULET
2004.05.11

Approved by:
Approved:
Date
DANIEL LEFEBVRE, ing.

No. dossier:
File no.:
No. feuille:
Sheet no.:
INDIQUÉES

QE94590-C06-SA
03