


Direction des Services techniques  
Infrastructures civiles et maritimes  
Génie civil  
101 Boulevard Champlain  
Québec, QC G1K 7Y7


DIMENSIONS DES PLAQUES		
PLAQUE	LONGUEUR	LONGUEUR
1	1219	1936
2	1397	2108
3	1575	2261
4	1753	2438

PIÈCES DE CONNEXIONS	
SPECIFICATIONS	QUANTITE
ESPACEURS:	
BOULONS 1/2", 5" LG	12
ECROUS	12
RONDELLES "LOCK"	12
RONDELLES "FLAT"	12
MEMBRURES:	
BOULONS 1/2", 1 1/4" LG	13
ECROUS	13
RONDELLES "LOCK"	13
RONDELLES "FLAT"	13
PLAQUES:	
BOULONS 3/8", 1" LG	64
ECROUS	64
RONDELLES "LOCK"	64
RONDELLES "FLAT"	64

POIDS APPROXIMATIFS	
PLAQUES	23,8 kg
STRUCTURE	65 kg
QUINCALLERIE	8,9 kg
TOTAL	97,7 kg

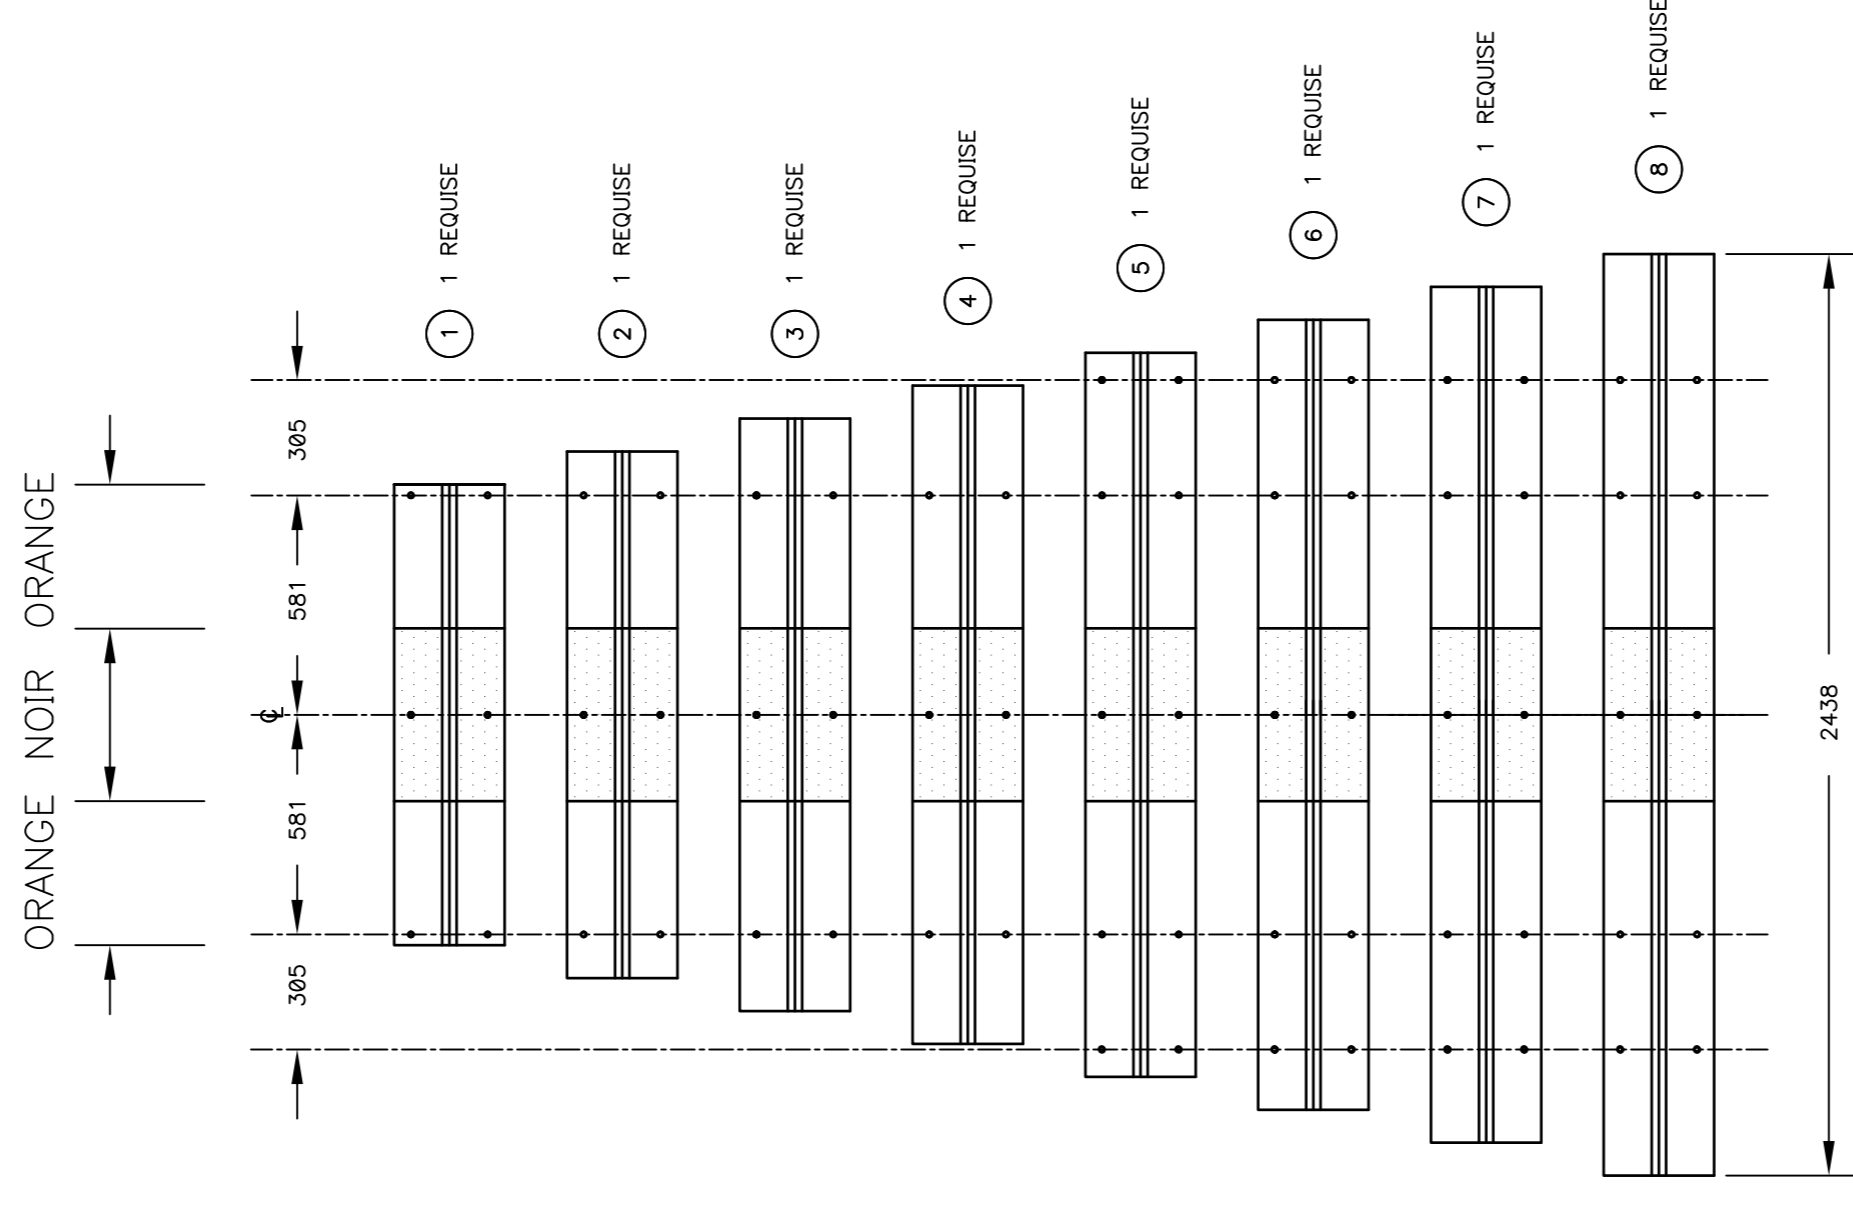


DÉTAIL DES PLAQUES 1 @ 8

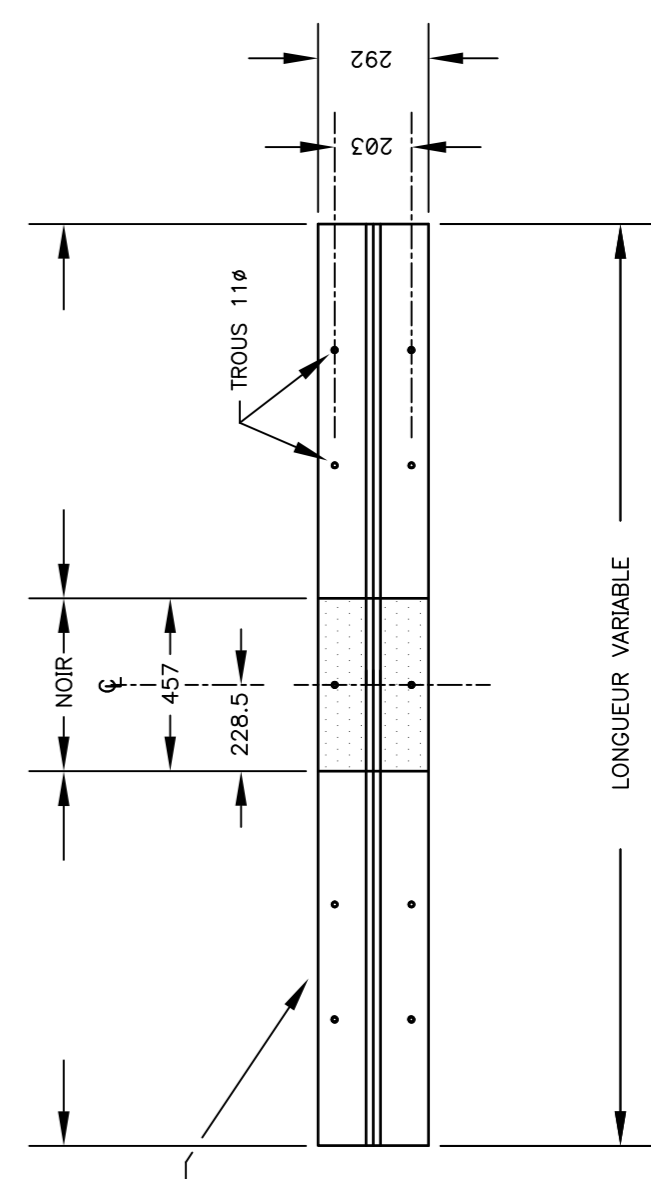


DÉTAIL "TYPE" DE POSE DES PLAQUES

ÉCHELLE = 1 : 20

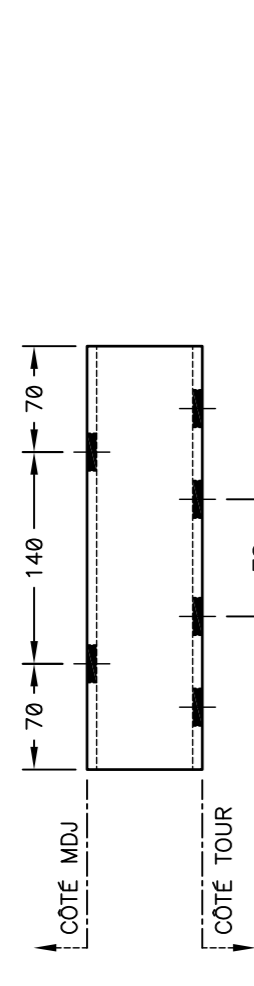


VUE EN PLAN

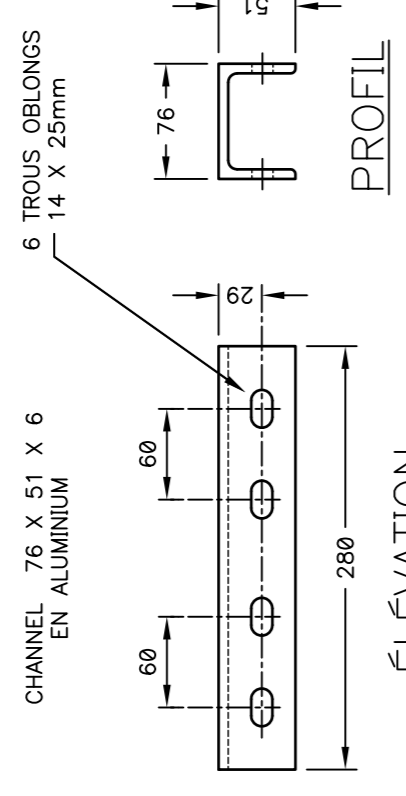


ÉLÉVATION

PIÈCE "E"

(FIXATION À LA TOUR)  
6 REQUIS  
ÉCHELLE = 1 : 5

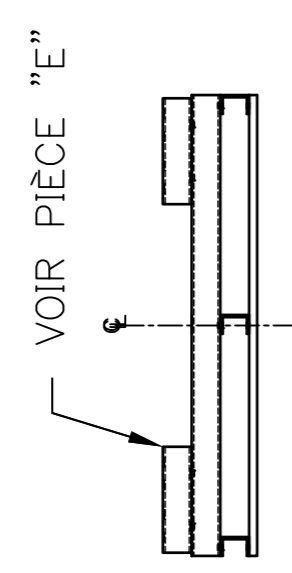


PLAN

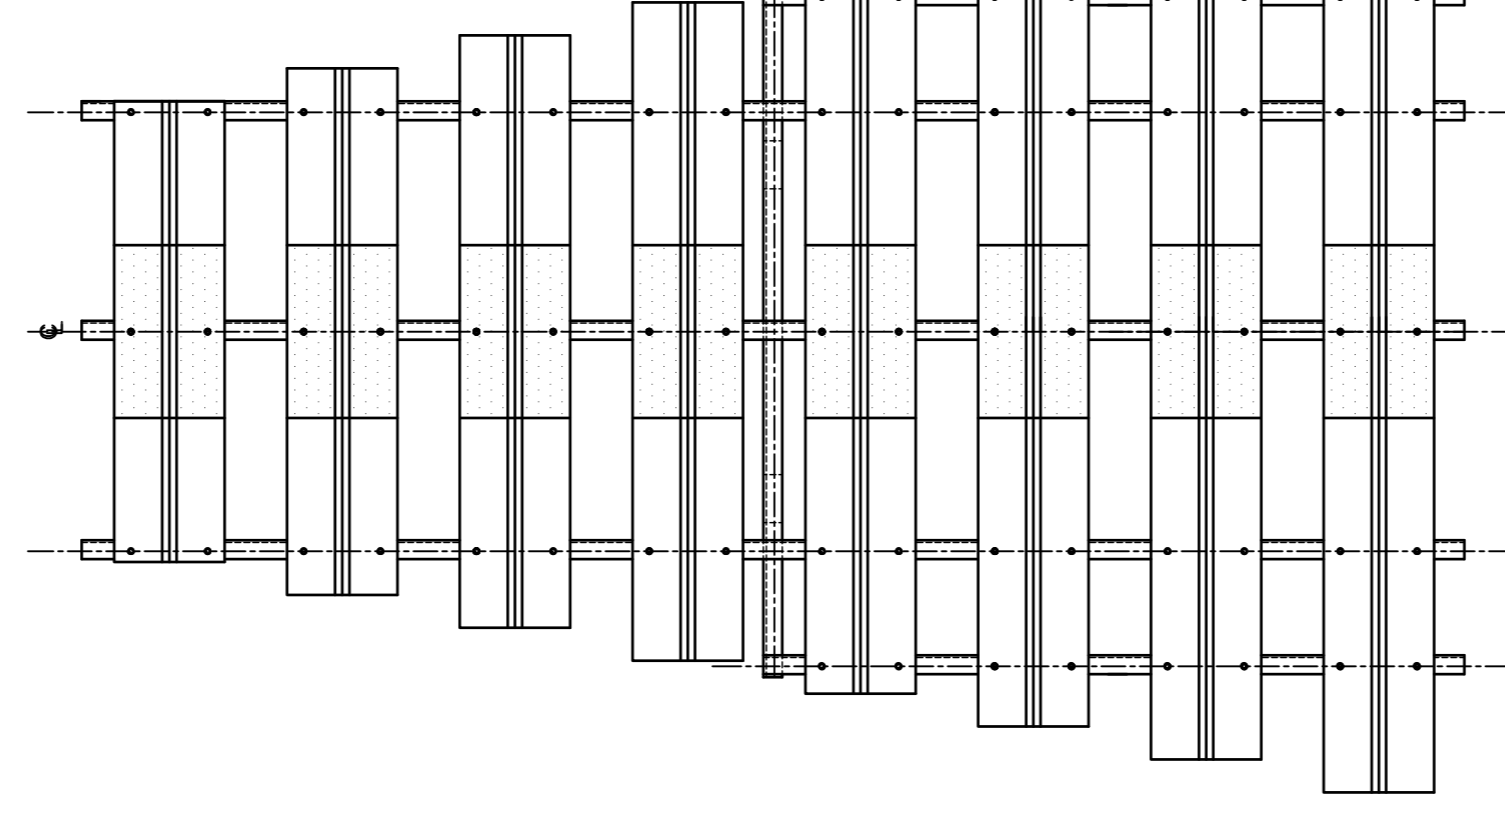

DÉTAIL DU PLIAGE DES PLAQUES

ÉCHELLE = 1 : 20

VUE EN ÉLÉVATION  
MARQUE DE JOUR ASSEMBLÉE

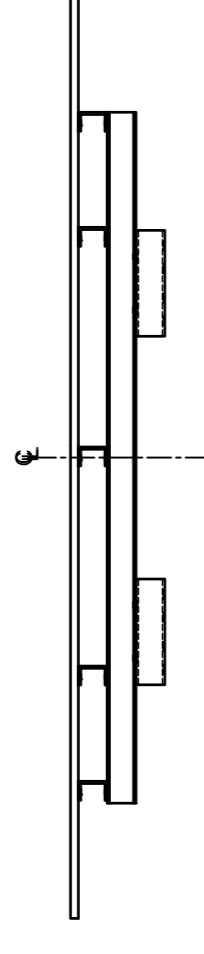

VUE DE DESSOUS

ÉCHELLE = 1 : 20

Revisión	Description	Par/By	Date
1	QUANTITE DE BOULONS CORRIGÉE	D. B.	2004-01-26
2	LONGUEUR DES BOULONS 1/2" AJUSTÉE	D. L.	2005-11-23
3	MISE À JOUR GÉNÉRALE	D. L.	2004-05-21

A	Numéro du détail
B	Feuille sur laquelle le détail est relevé
C	Feuille sur laquelle le détail est dessiné

Toute modification doit être reportée à:

Garde côtière, région du Québec  
Direction des Services techniques  
Systèmes électroniques et informatiques  
Informations Techniques et Graphiques

Dossier: 06955-06

MARQUE DE JOUR  
1,22m X 2,44m X 3,66m

POUR TOURS À CLAIRE-VOIE 2004

DÉTAILS DES PLAQUES  
DE LA MARQUE DE JOUR

Conçu par:	Date
GARDE CÔTIÈRE	2004.03.15
Dessiné par:	Date
A. ROCHETTE R. PRÉVOST	2004.05.11
Vérifié par:	Date
DANIEL LEFEBVRE, ing.	
Approuvé par:	Date

No. dossier:	08809-06
No. feuille:	06/07
Échelle:	INDIQUÉES