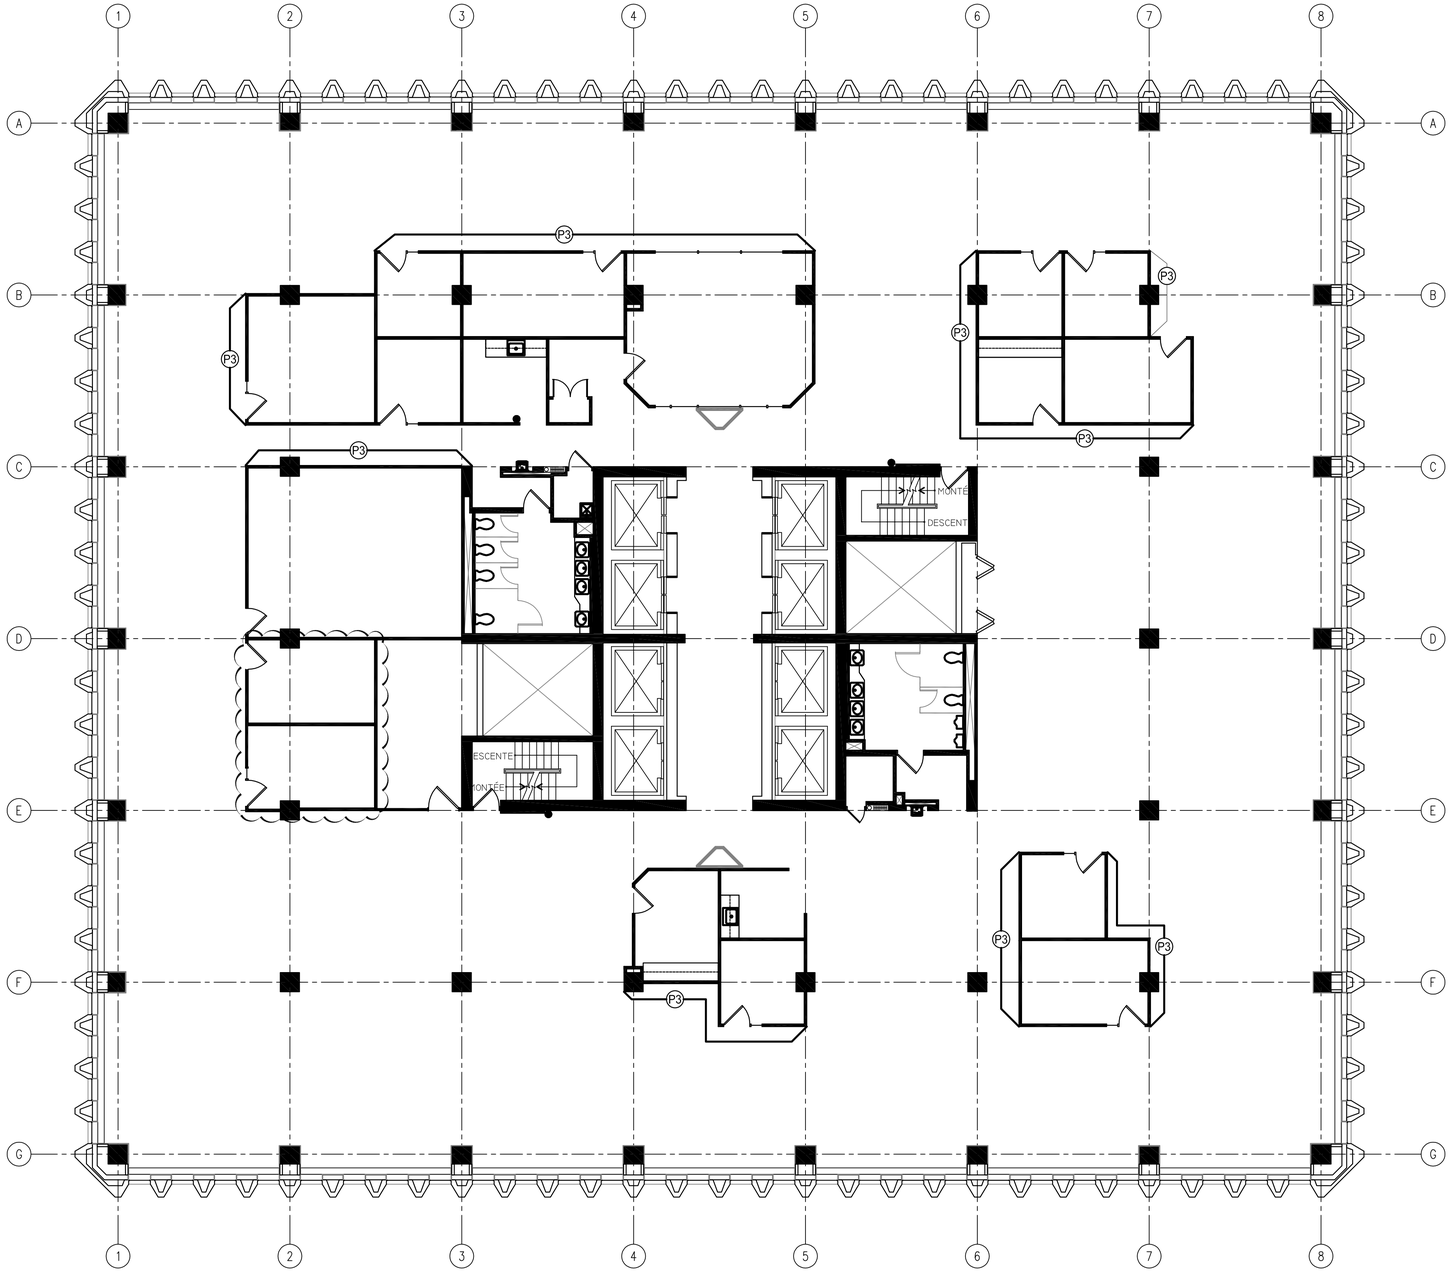

Légende – Finitions murales :

- P1 — **Peinture générale de bureaux :** Couleur : **Beige** Fini : **lustré, de niveau 3**
- P2 — **Peinture décorative :** Couleur : **Gris** Fini : **lustré, de niveau 3**
- P3 — **Peinture décorative :** Couleur : **Taupe** Fini : **lustré, de niveau 3**
- P4 — **Peinture décorative :** Couleur : **Rouge** Fini : **lustré, de niveau 3**
- P5 — **Peinture décorative :** Couleur : **Or** Fini : **lustré, de niveau 3**

Notes – Finitions murales :

1. À moins d'indications contraires, peindre tous les murs en se servant d'une peinture P1.
2. À moins d'indications contraires, peindre toutes les colonnes, toutes les portes et tous les bâtis de portes en se servant d'une peinture P2.

Légende – Finitions de plancher :

Conserver le tapis–moquette existant.

Notes – Finitions de plancher :

1. Pour le remplacement de revêtements de sol endommagés, l'Entrepreneur devra alors se servir de l'inventaire de revêtement de sol de surplus, tel que prévu par d'autres tirerces.

C

0 10 20mm 40 60 80 100 120 140 160 180 200mm

PWGSC A1 (841x594)

Public Works and Government Services Canada
Travaux publics et services gouvernementaux Canada

Canada

LWG
ARCHITECTURAL INTERIORS
211-2141 Thurston Drive
Ottawa ON K1G 6C9
T 613-739-3699
F 613-739-3965
info@LWG-ai.com
LWG-ai.com

Ce dessin appartient à la personne chargée de la conception, qui se réserve tous les droits d'auteur par rapport à son utilisation. Il est interdit de reproduire le présent dessin sans le consentement antérieur de la personne chargée de sa conception et dans l'affirmative, les reproductions devront porter son nom. Ne pas utiliser le présent dessin à des fins de construction tant et aussi longtemps qu'il ne sera pas signé par la personne chargée de sa conception. L'Entrepreneur se devra de vérifier les dimensions et les données annoncées lui–même et ce, compte tenu des conditions sur le chantier; en outre il se devra de rapporter toute contradiction à la personne chargée de la conception. Ne pas se servir du présent dessin pour prélever des mesures à l'échelle.

Plan clé

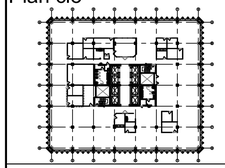

N

Le nord du projet

L'entrepreneur devra vérifier toutes les dimensions et conditions sur place et faire part à l'ingénieur de toute contradiction.

01	Emis pour soumission	14.01.23
révisions	description	date

A detail no. n° du détail
B location drawing no. sur dessin n°
C drawing no. dessin n°

project / projet

Santé Canada
Optimisation de l'espace
Quatrième étage

200, promenade Eglantine

drawing / dessin

Plan des finitions murales
Plan des finitions de plancher

Échelle : 1:100

Designed By	BW	Conçu par
Date	2013-11-07	(aaaa/mm/jj)
Drawn By	SW	Dessiné par
Date	2013-11-07	(aaaa/mm/jj)
Reviewed By	BW	Examiné par
Date	2013-11-19	(aaaa/mm/jj)
Approved By		Approuvé par
Date		(aaaa/mm/jj)
Tender		Soumission
Project Manager	IB	Administrateur de projets
Project no.		No. du projet
	R.066591.002	
Drawing no.		No. du dessin
	ID05	