


AB-P122 CATWALK ACCESS UPGRADE 2014-03-14.DWG
2014-03-14

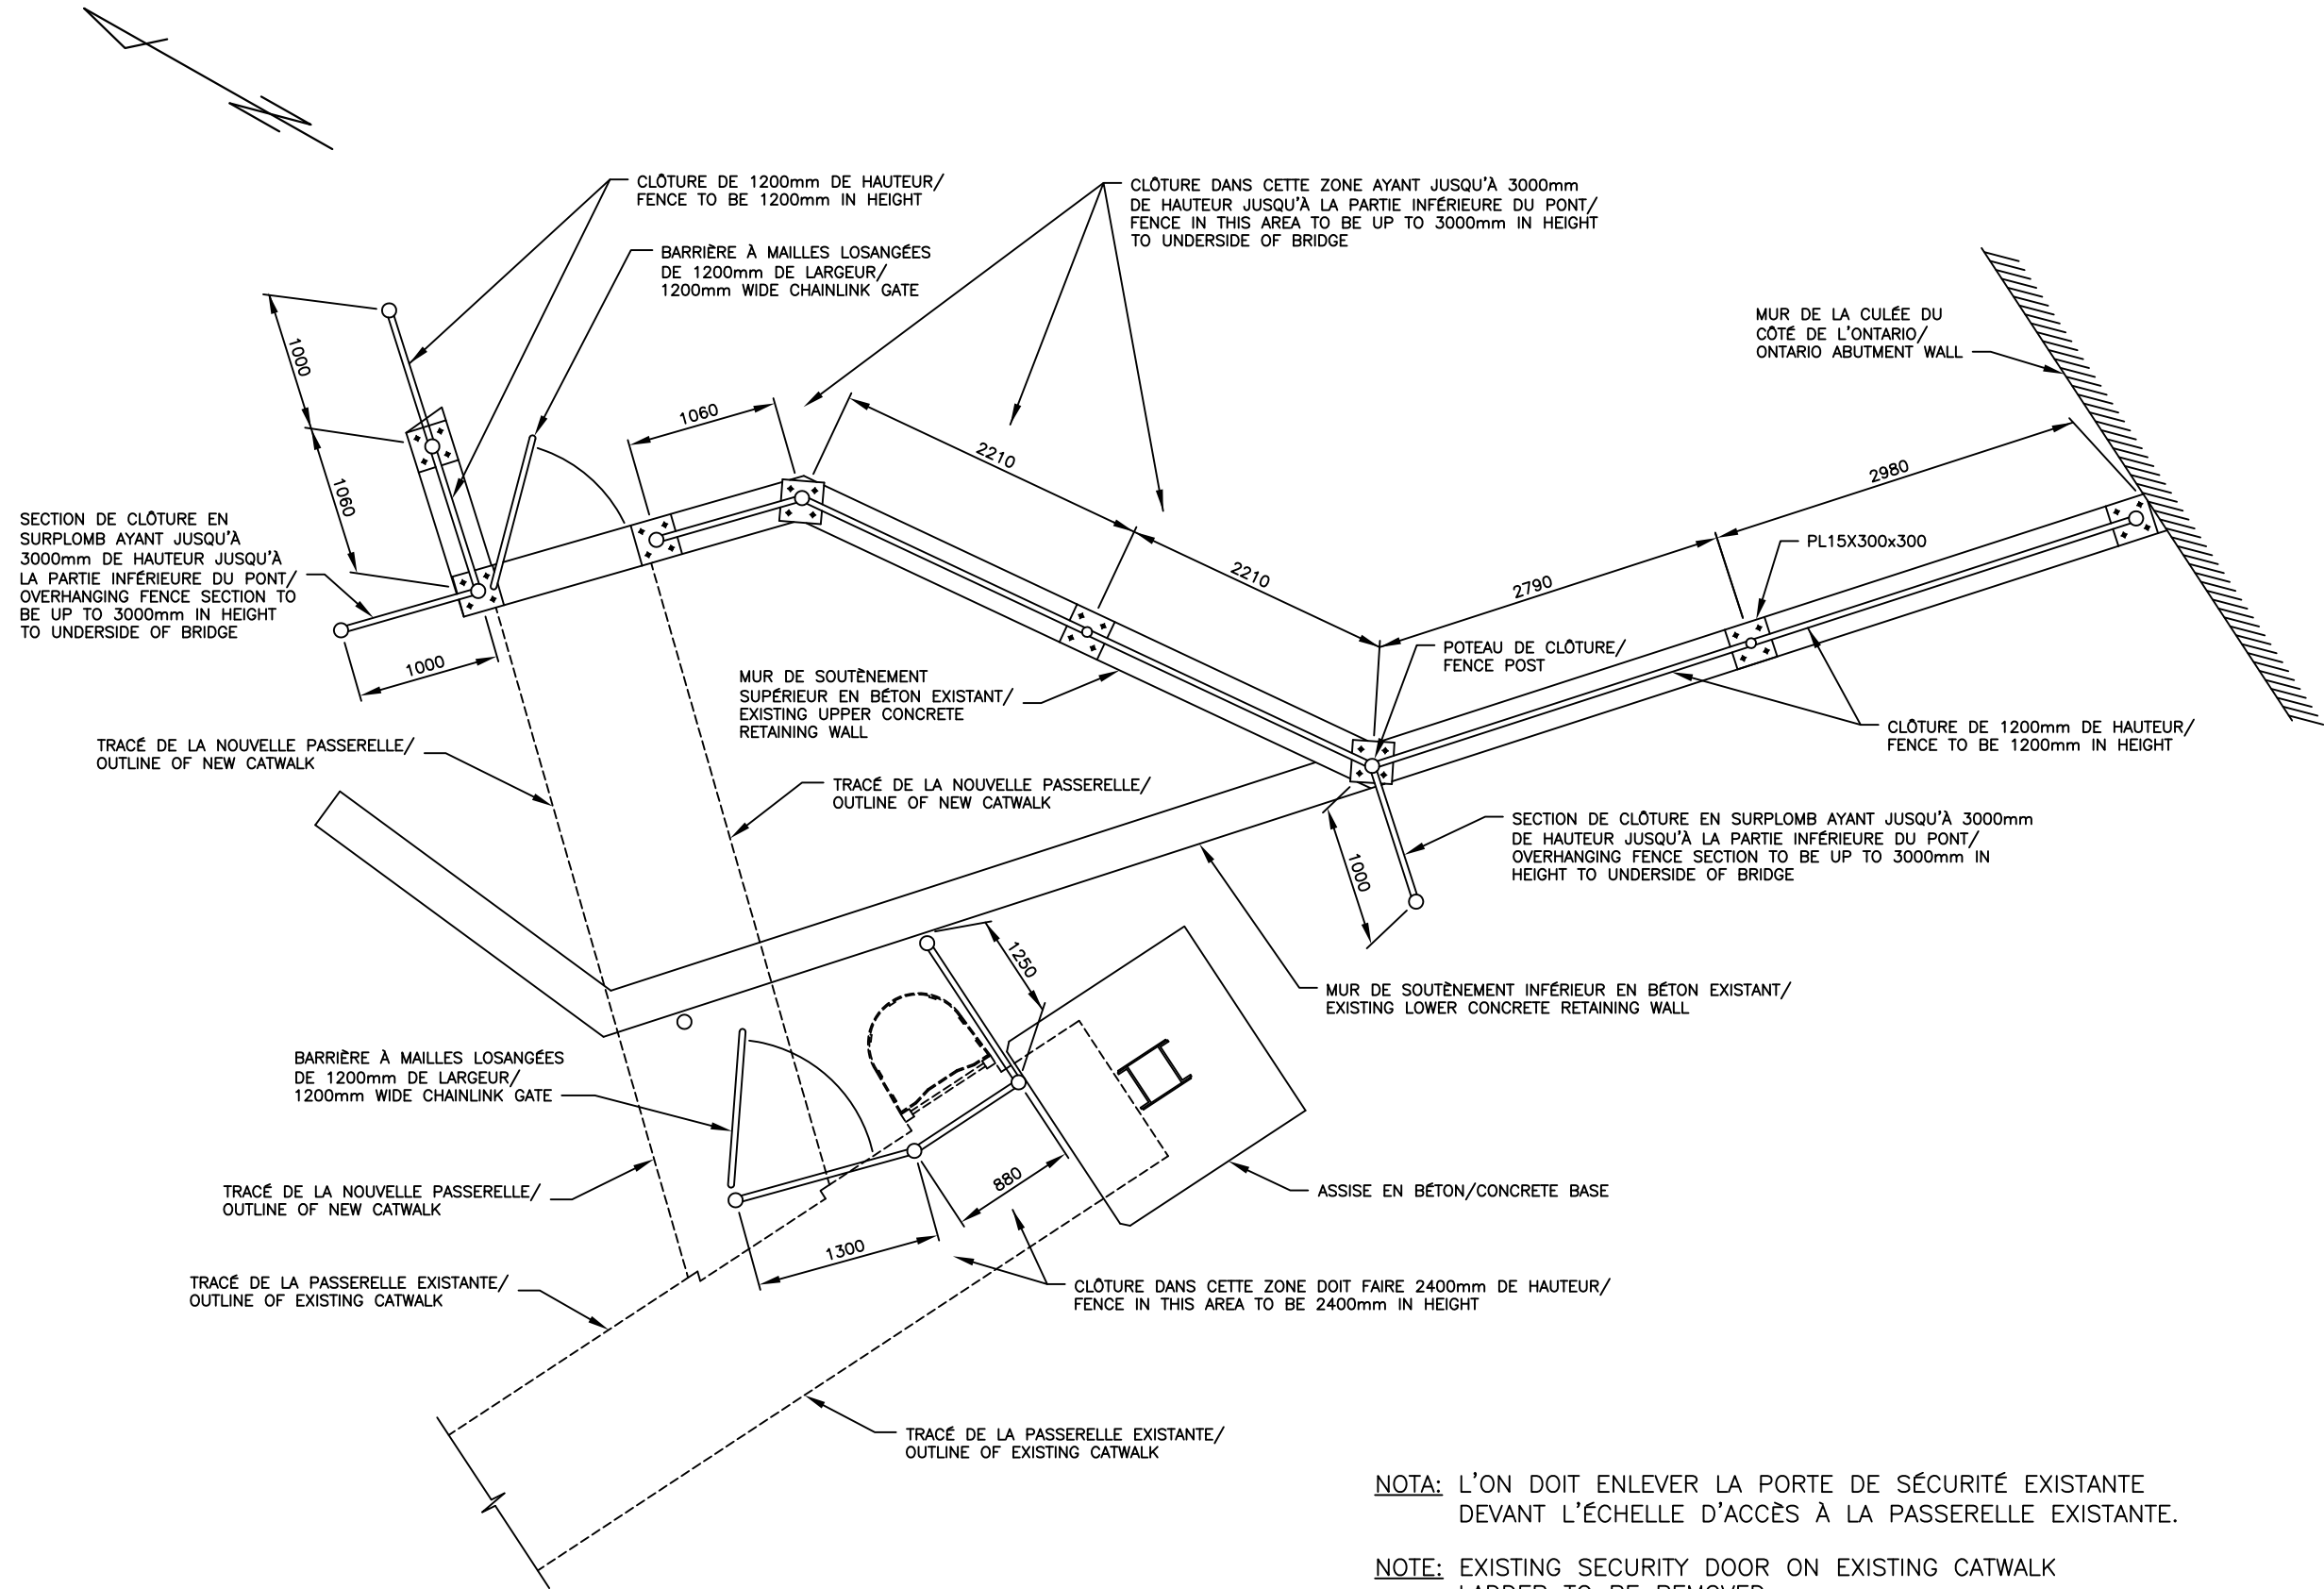

PAS À L'ÉCHELLE/NOT TO SCALE
TOUTES LES DIMENSIONS EN MILLIMÈTRES/ALL DIMENSIONS IN MILLIMETRES

NOTA: L'ON DOIT ENLEVER LA PORTE DE SÉCURITÉ EXISTANTE
DEVANT L'ÉCHELLE D'ACCÈS À LA PASSERELLE EXISTANTE.

NOTE: EXISTING SECURITY DOOR ON EXISTING CATWALK
LADDER TO BE REMOVED.

Canada



Publics Works and
Government Services
Canada
Real Property
Branch
Marine and
Transportation
Engineering

Travaux publics et
services gouvernementaux
Canada
Direction générale
des biens immobiliers
Génie maritime et
des transports

2	CHANGÉ L'ÉCHELLE CHANGED SCALE	Mar 14 2014
1	100%	Dec 18 2013
NO.	REVISION / RÉVISION	date

project
projet

**RAMPE D'ACCÈS
À LA PASSERELLE
DU PONT ALEXANDRA
ALEXANDRA BRIDGE
CATWALK ACCESS RAMP**

GATINEAU QC - OTTAWA ON

drawing
dessin

**NOUVELLE CLÔTURE
À MAILLES LOSANGÉES
NEW CHAINLINK FENCE**

Designed By	Peter Arts	Conçu par
Date	2013/11/20	(yyyy/mm/dd)
Drawn By	John Doiron	Dessiné par
Date	2013/11/26	(yyyy/mm/dd)
Reviewed By	Gilles Gauthier	Examiné par
Date	2013/12/05	(yyyy/mm/dd)
Approved By	James Scarlett	Approuvé par
Date	2013/12/18	(yyyy/mm/dd)
Project Manager	Massey Hoveyda	Administrateur du projet

Project no.
No. du projet

R.062377.001

Drawing no.
No. du dessin

AB-P122G-R