
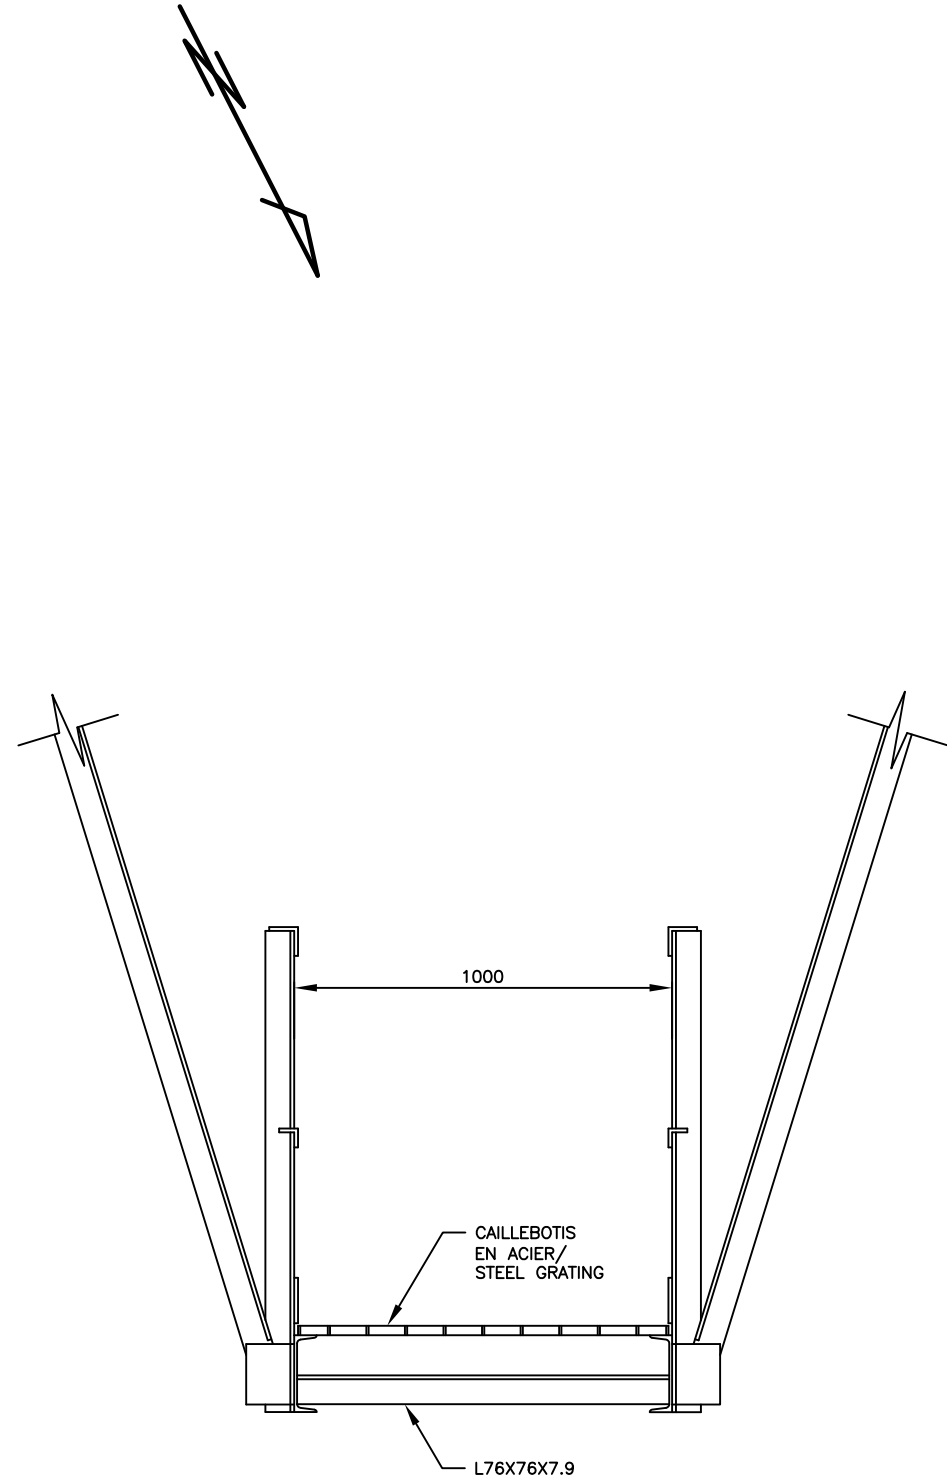


AB-P122 CATWALK ACCESS UPGRADE 2014-03-14.DWG

2014-03-14

PWGSC 11X17 (431x279)

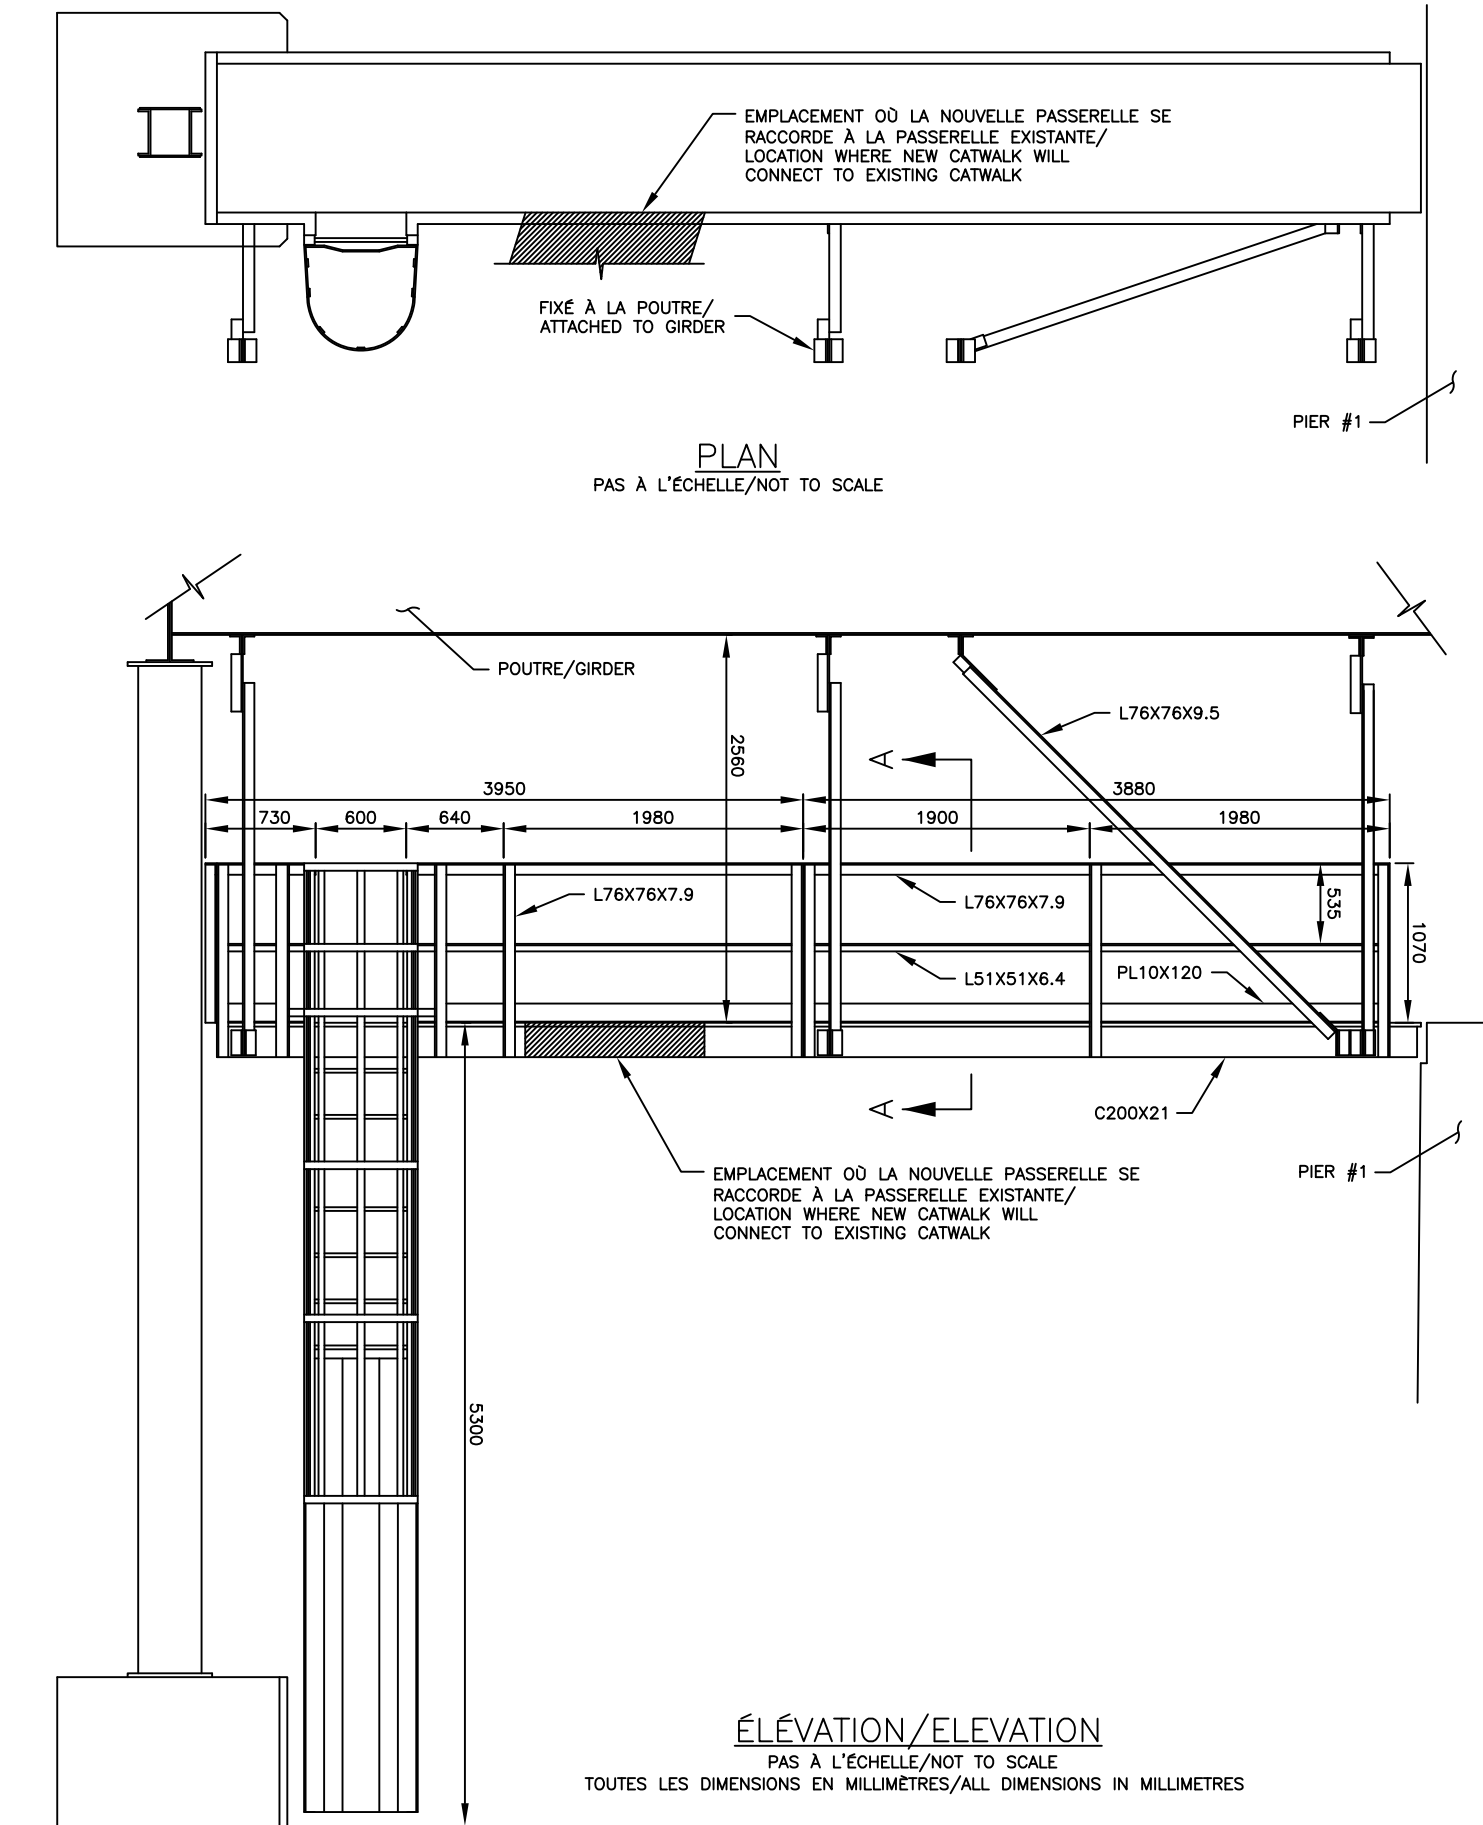

Canada



Publics Works and
Government Services
Canada

Real Property
Branch

Marine and
Transportation
Engineering

Travaux publics et
services gouvernementaux
Canada

Direction générale
des biens immobiliers

Génie maritime et
des transports

2	CHANGÉ L'ÉCHELLE CHANGED SCALE	Mar 14 2014
1	100%	Dec 18 2013
NO.	REVISION / RÉVISION	date

project project

**RAMPE D'ACCÈS
À LA PASSERELLE
DU PONT ALEXANDRA
ALEXANDRA BRIDGE
CATWALK ACCESS RAMP**

GATINEAU QC - OTTAWA ON

drawing dessin

**PASSERELLE EXISTANTE
EXISTING CATWALK**

Designed By	Conçu par
Date	(yyyy/mm/dd)
Drawn By	Dessiné par
Date	(yyyy/mm/dd)
Reviewed By	Examiné par
Date	(yyyy/mm/dd)
Approved By	Approuvé par
Date	(yyyy/mm/dd)
Project Manager	Administrateur du projet
Massey Hoveyda	

Project no. No. du projet

R.062377.001

Drawing no. No. du dessin

AB-P122B-R