


2014-03-14
AB-P122 CATWALK ACCESS UPGRADE 2014-03-14.DWG

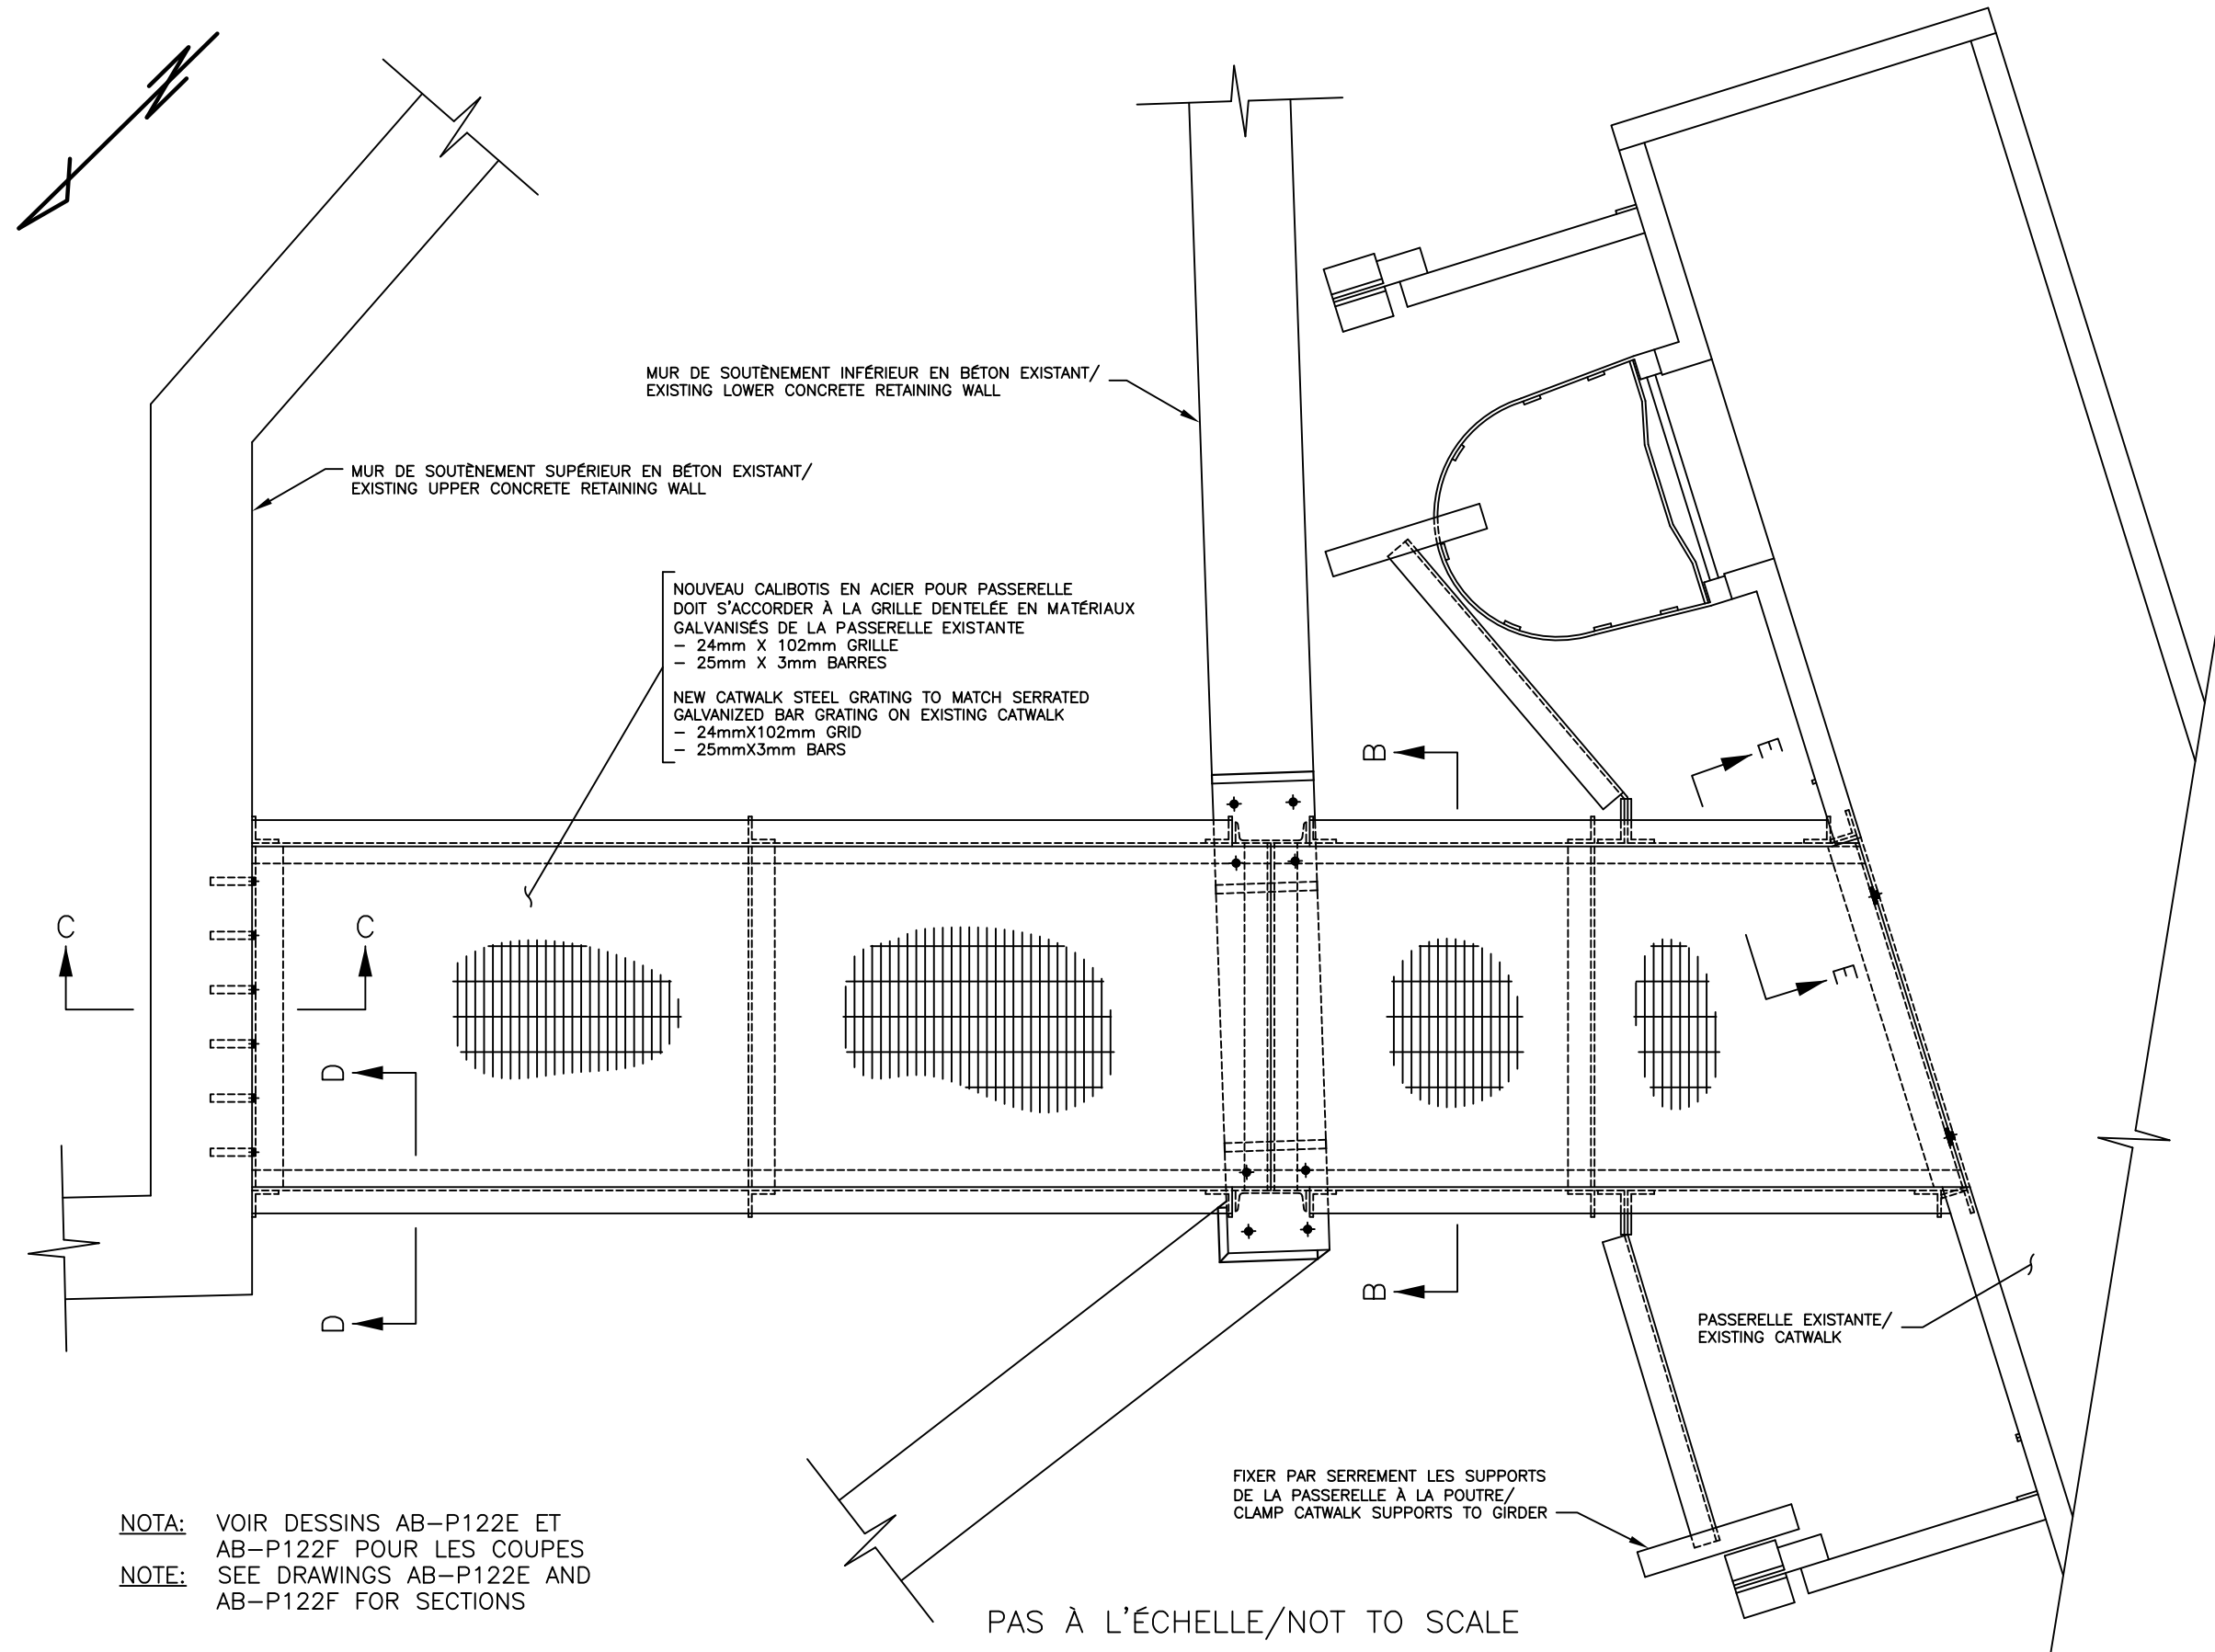

Canada



Publics Works and
Government Services
Canada
Real Property
Branch
Marine and
Transportation
Engineering

Travaux publics et
services gouvernementaux
Canada
Direction générale
des biens immobiliers
Génie maritime et
des transports

2	CHANGÉ L'ÉCHELLE CHANGED SCALE	Mar 14 2014
1	100%	Dec 18 2013
NO.	REVISION / RÉVISION	date

project
project

**RAMPE D'ACCÈS
À LA PASSERELLE
DU PONT ALEXANDRA
ALEXANDRA BRIDGE
CATWALK ACCESS RAMP**

GATINEAU QC - OTTAWA ON

drawing
dessin

**PLAN DE LA
NOUVELLE PASSERELLE
NEW CATWALK
PLAN**

Designed By Date	Peter Arts 2013/11/20	Conçu par (yyyy/mm/dd)
Drawn By Date	John Doiron 2013/11/26	Dessiné par (yyyy/mm/dd)
Reviewed By Date	Gilles Gauthier 2013/12/05	Examiné par (yyyy/mm/dd)
Approved By Date	James Scarlett 2013/12/18	Approuvé par (yyyy/mm/dd)
Project Manager	Massey Hoveyda	Administrateur du projet

Project no.
Drawing no.

No. du projet
No. du dessin

R.062377.001

AB-P122C-R