

RETURN BIDS TO:
RETOURNER LES SOUMISSIONS À:
Bid Receiving Public Works and Government
Services Canada/Réception des soumissions Travaux
publics et Services gouvernementaux Canada
800 Burrard Street, 2nd floor
800, rue Burrard, 2e étage
Vancouver
British Columbia
V6Z 0B9
Bid Fax: (604) 775-9381

SOLICITATION AMENDMENT
MODIFICATION DE L'INVITATION

The referenced document is hereby revised; unless otherwise
indicated, all other terms and conditions of the Solicitation
remain the same.

Ce document est par la présente révisé; sauf indication contraire,
les modalités de l'invitation demeurent les mêmes.

Comments - Commentaires

Vendor/Firm Name and Address
Raison sociale et adresse du
fournisseur/de l'entrepreneur

Issuing Office - Bureau de distribution
Public Works and Government Services Canada -
Pacific Region
800 Burrard Street, 12th floor
800, rue Burrard, 12e étage
Vancouver
British C
V6Z 0B9

Title - Sujet Highway Construction Km 555.64	
Solicitation No. - N° de l'invitation EZ899-142382/A	Amendment No. - N° modif. 004
Client Reference No. - N° de référence du client	Date 2014-03-27
GETS Reference No. - N° de référence de SEAG PW-\$PWY-030-7217	
File No. - N° de dossier PWY-3-36299 (030)	CCC No./N° CCC - FMS No./N° VME
Solicitation Closes - L'invitation prend fin at - à 02:00 PM on - le 2014-04-02	Time Zone Fuseau horaire Pacific Daylight Saving Time PDT
F.O.B. - F.A.B. Plant-Usine: <input type="checkbox"/> Destination: <input checked="" type="checkbox"/> Other-Autre: <input type="checkbox"/>	
Address Enquiries to: - Adresser toutes questions à: Dobson (PWY), Krista	Buyer Id - Id de l'acheteur pwy030
Telephone No. - N° de téléphone (604) 775-7088 ()	FAX No. - N° de FAX (604) 775-7672
Destination - of Goods, Services, and Construction: Destination - des biens, services et construction: PWGSC - Alaska Highway Construction KM 555.64-560.78 and KM 563.1-570.2	

Instructions: See Herein

Instructions: Voir aux présentes

Delivery Required - Livraison exigée	Delivery Offered - Livraison proposée
Vendor/Firm Name and Address Raison sociale et adresse du fournisseur/de l'entrepreneur	
Telephone No. - N° de téléphone Facsimile No. - N° de télécopieur	
Name and title of person authorized to sign on behalf of Vendor/Firm (type or print) Nom et titre de la personne autorisée à signer au nom du fournisseur/ de l'entrepreneur (taper ou écrire en caractères d'imprimerie)	
Signature	Date

Solicitation No. - N° de l'invitation

EZ899-142382/A

Client Ref. No. - N° de réf. du client

Amd. No. - N° de la modif.

004

File No. - N° du dossier

PWY-3-36299

Buyer ID - Id de l'acheteur

pw030


CCC No./N° CCC - FMS No/ N° VME

La modification vise à modifier la demande. Les documents français seront disponibles sur demande.

Insérer les documents attachés.

TOUTES LES AUTRES MODALITÉS ET CONDITIONS DE LA DOC RESTENT INCHANGÉES.

TENDER
JANUARY 2014

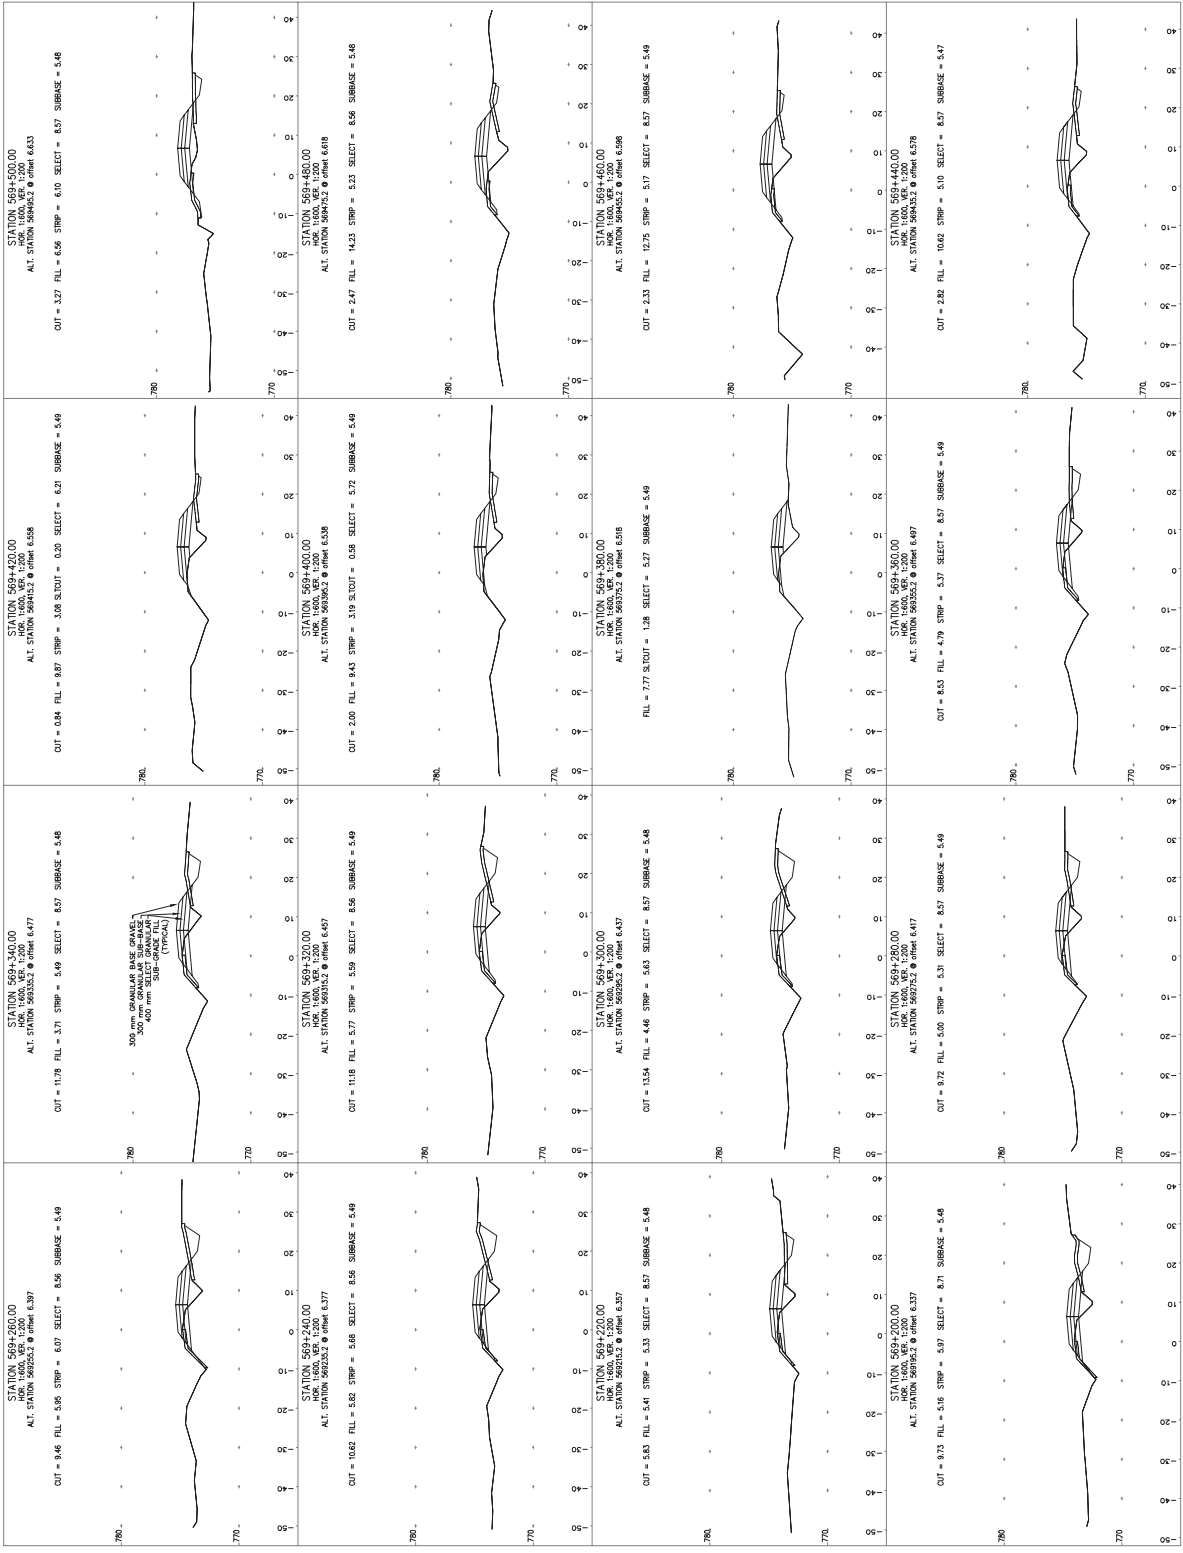

DO NOT SCALE DRAWINGS

NO.	REVISION	DATE	DESCRIPTION

HIGHWAY RECONSTRUCTION
ALASKA HIGHWAY
 Km 555.84 TO Km 567.79
 AND Km 563.1 TO Km 570.2
 BRITISH COLUMBIA

Project No./Title as per file
 Drawn/Checked per
 Checked/Reviewed per
 Date/Date
 Date/Date
 Date/Date
 Date/Date
 Date/Date

CROSS SECTIONS
 TO
 STA. 569+200
 STA. 569+500

Drawn/Checked	0
Checked/Reviewed	0
DATE	DECEMBER 2013