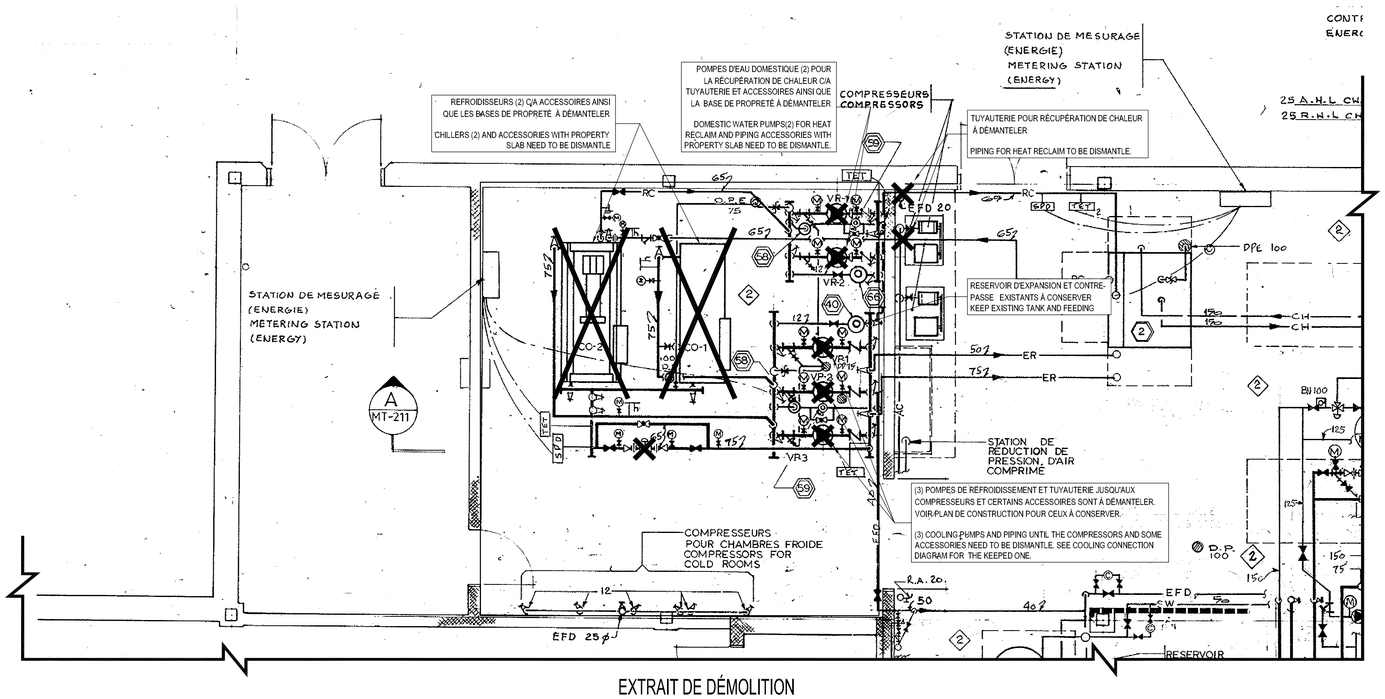

EXTRAIT DE DÉMOLITION
DEMOLITION EXTRACT

ÉCHELLE AUCUNE
SCALE NONE

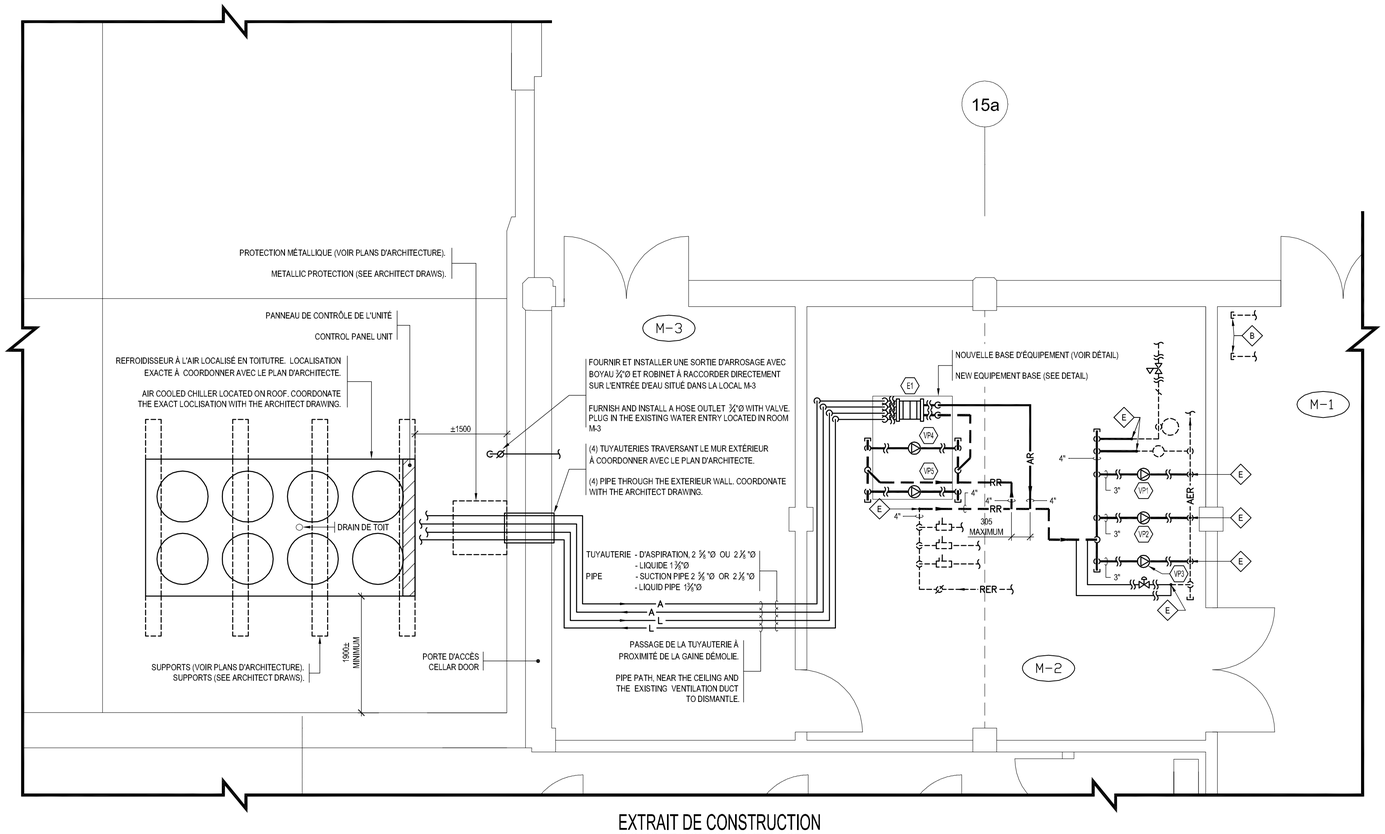

EXTRAIT DE CONSTRUCTION
CONSTRUCTION EXTRACT

ÉCHELLE 1:50
SCALE 1:50

NOTES:
- VOIR DEVIS POUR DESCRIPTIONS COMPLÈTES DES TRAVAUX./ SEE SPECIFICATIONS FOR COMPLETE WORKS DESCRIPTION.
- LA LOCALISATION DES APPAREILS ET DES SORTIES MONTRÉS SUR LES PLANS DOIT ÊTRE CONSIDÉRÉE COMME APPROXIMATIVE. LA LOCALISATION EXACTE DEVRA ÊTRE COORDONNÉE AVEC LES PLANS DE L'ARCHITECTE./ FIXTURES AND OUTLETS LOCATION SHOWED ON THIS SHEET IS APPROXIMATELY EXACT. LOCATION MUST BE COORDINATE WITH ARCHITECT'S PLANS.

GENIVAR
5355, BOULEVARD DES GRADINS
QUÉBEC (QUÉBEC)
CANADA G2J 1C8
TÉLÉPHONE: 418 623-2254 TÉLÉCOPIEUR: 418 622-1137
WWW.GENIVAR.COM

CONSULTANT / CONSULTANT:

SCEAU / SEAL:

Jérôme Thibeau 50105312 QUÉBEC

2014-01-08

CLIENT / CLIENT:

SERVICE CORRECTIONNEL CANADA
CORRECTIONNEL SERVICE CANADA
ÉTABLISSEMENT DRUMMOND
DRUMMOND INSTITUTION

RÉF. CLIENT / CLIENT REF. #: --

PROJET / PROJECT:

REMPLACEMENT
DES REFROIDISSEURS

CHILLER'S REPLACEMENT

PLAN CLÉ / KEY PLAN:

AVERTISSEMENT / DISCLAIMER: COPYRIGHT / COPYRIGHT:
CE DESSIN EST LA PROPRIÉTÉ INTELLECTUELLE DE GENIVAR, AUCUNE RÉVISION, REPRODUCTION OU USAGE NE SONT PERMIS SANS L'AUTORISATION ÉCRITE DE GENIVAR. L'ENTREPRENEUR DEVRA VÉRIFIER TOUTES LES DIMENSIONS AUX PLANS ET FAIRE LOCALISER TOUS LES SERVICES D'UTILITÉS PUBLIQUES ET RAPPORTER TOUTES ERREURS OU OMISSIONS AVANT DE COMMENCER LES TRAVAUX.
ON NE DOIT PAS MODIFIER L'ÉCHELLE DE CE DESSIN.

THIS IS A COPYRIGHTED DRAWING AND DESIGN WHICH SHALL NOT BE USED, REPRODUCED OR REVISED WITHOUT WRITTEN PERMISSION. THE CONTRACTOR SHALL CHECK AND VERIFY ALL DIMENSIONS AND UTILITY LOCATIONS AND REPORT ALL ERRORS AND OMISSIONS PRIOR TO COMMENCING WORK.
THIS DRAWING IS NOT TO BE SCALED.

EMISSION - RÉVISION / ISSUED FOR - REVISION:

EM./IS.	RV./RV.	DATE / DATE	DESCRIPTION / DESCRIPTION
0		2014-01-10	SOUMISSION

NO PROJET / PROJECT NO: 131-24374-00	DATE / DATE: 2014-01-10
ÉCHELLE ORIGINALE / ORIGINAL SCALE: INDIQUÉE	SI CETTE BARRE NE MESURE PAS 25 mm, AJUSTER VOTRE ÉCHELLE DE TRAÇAGE. IF THIS BAR IS NOT 25 mm LONG, ADJUST YOUR PLOTTING SCALE. 25 mm
CONÇU PAR / DESIGNED BY: J.T. ET C.G.	
DESSINÉ PAR / DRAWN BY: C.G.	
VÉRIFIÉ PAR / CHECKED BY: J.T. ET D.H.	

DISCIPLINE / DISCIPLINE: REFROIDISSEMENT / COOLING

TITRE / TITLE:

VUE EN PLAN
DÉMOLITION - CONSTRUCTION

PLAN VIEW
DEMOLITION - CONSTRUCTION

NUMÉRO DU FEUILLET / SHEET NUMBER: C1/2

FEUILLET / SHEET #: DE / OF

ÉMISSION / ISSUE:	# RV./RV. #
SOUMISSION	0
EN DATE DU / DATE OF: 2014-01-10	