

NOTES DU DESSIN

- 1 CROCHET À MANTEAUX
- 2 COINS CHAMFREINÉS SUR LE POTEAU DU PORTEMANTEAU
- 3 POTEAU EN NOYER PLEIN
- 4 PATTES EN NOYER PLEIN
- 5 PARTIE SUPÉRIEURE DU PORTEMANTEAU - NOYER PLEIN
- 6 PLAQUE TRANSVERSALE EN ACIER, DE TYPE ENCASTRÉ ET DE CALIBRE 16 AU MOINS

LES SPÉCIFICATIONS ÉCRITES SUR LE MOBILIER DEVONT AVOIR PRÉSENCE SUR LES NOTES COMPRIS DANS LES DESSINS.

NOTES GÉNÉRALES

- A PATTES À AMÉNAGER AVEC DES GOÛJONS OU DES OUVRAGES EN MORTAISE À MÊME LA TIGE PRINCIPALE DU PORTEMANTEAU ET À RENFORCER EN SE SERVANT D'UN PLAQUE DE CROISEMENT EN ACIER ET DE TYPE ENCASTRÉ EN DESSOUS DES PATTES.
- B SE REPORTER AU DEVIS AFIN DE RETROUVER LA FINITION DE TOUTES LES SURFACES EN NOYER.
- C LES DIMENSIONS PAR RAPPORT À L'EMPLACEMENT DES CROCHETS À MANTEAUX SONT JUSQU'À LA LIGNE MÉDIANE DES TROUS DE VIS.

Le présent dessin a été préparé exclusivement pour le compte de TPSGC et NORR LIMITED n'effectue aucune représentation auprès de quiconque avec qui elle n'a pas passé de contrat.

Ne pas utiliser le présent dessin à des fins de construction tant et aussi longtemps que la date ainsi que la signature et le sceau de l'architecte ou de l'ingénieur n'aient pas été apposés sur ce dernier.

6	SUBMISSION - RFP	2013-11-14
---	------------------	------------

révision		date
----------	--	------

A	A
C	C

project **TRAVAUX DE RÉNOVATION DE L'ÉDIFICE WELLINGTON** project  
180, RUE WELLINGTON OTTAWA (ONTARIO)

drawing **PLANS, ÉLEVATIONS ET COUPES - PORTE MANTEAU DU SERVICE AUX DÉPUTÉS (CW-13)** dessin

Designed By NORR Toronto Conçu par  
Date 2010/03/01 (aaaa/mm/jj)  
Drawn By NORR Toronto Dessiné par  
Date 2010/10/01 (aaaa/mm/jj)  
Reviewed By M DELEAN Examiné par  
Date 2011/03/21 (aaaa/mm/jj)  
Approved By S BALDASSARRA Approuvé par  
Date 2011/03/21 (aaaa/mm/jj)  
Tender Soumission


S. LEPAGE Administrateur de projets

Project no. N° du projet


R.009790.059

Drawing no. N° du dessin


CW-13

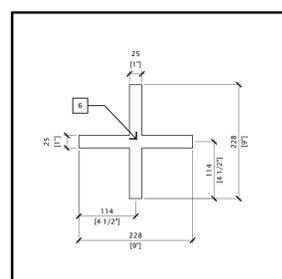


5 PLAQUE TRANSVERSALE EN ACIER, DE TYPE ENCASTRÉ  
CW-13 ÉCHELLE 1 : 5

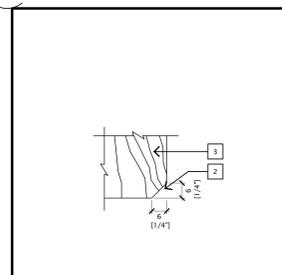


4 COINS CHAMFREINÉS  
CW-13 ÉCHELLE 1 : 1

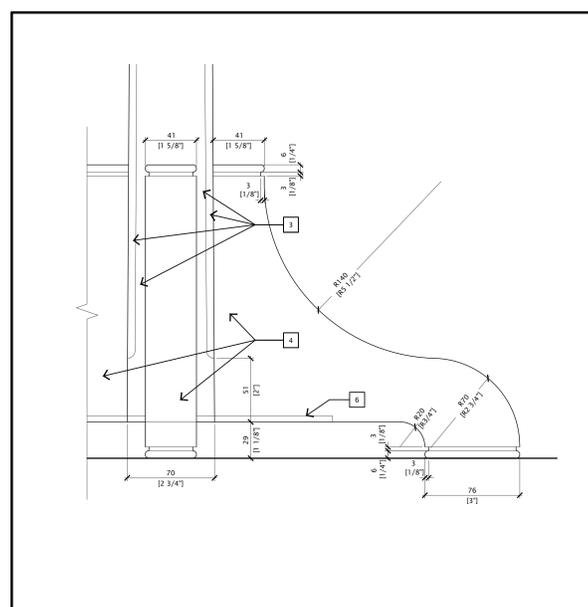

3 DÉTAIL - PÂTTES DE PORTEMANTEAU DU SERVICE AUX DÉPUTÉS  
CW-13 ÉCHELLE 1 : 2

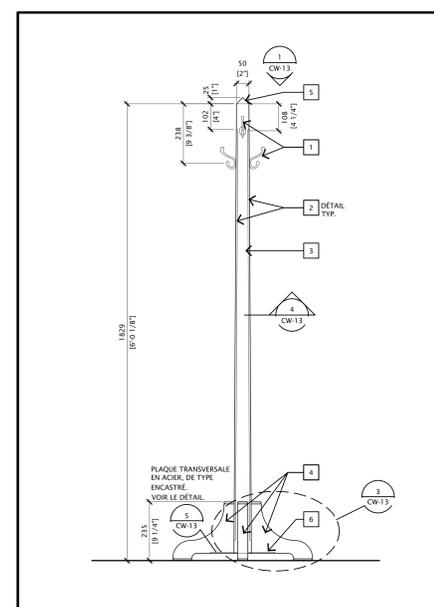

2 ÉLEVATION - PORTEMANTEAU DU SERVICE AUX DÉPUTÉS  
CW-13 ÉCHELLE 1 : 10

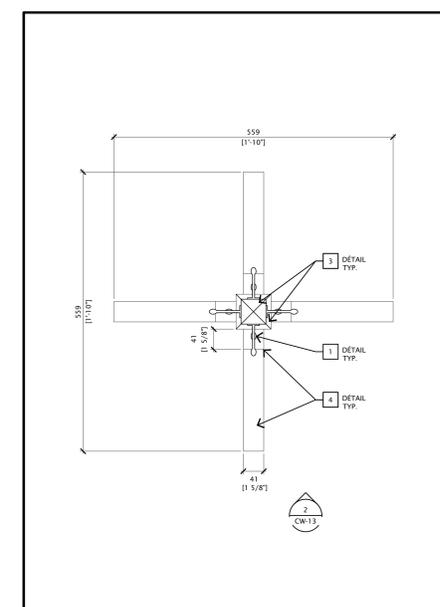

1 PLAN - PORTEMANTEAU DU SERVICE AUX DÉPUTÉS  
CW-13 ÉCHELLE 1 : 5