

NOTES DU DESSIN

- 1 DÉLIMITATION DES CABLES EN DESSOUS DE LA PARTIE SUPÉRIEURE
- 2 DÉLIMITATION DES CABLES ET DES PANNELS EN DESSOUS DE LA PARTIE SUPÉRIEURE
- 3 EN RÉSERVE
- 4 PARTIE SUPÉRIEURE, EN PLACAGE DE NOYER
- 5 RIBORD EN NOYER PLEIN
- 6 OUVRAGE D'ASSISE EN NOYER PLEIN
- 7 ÉTAGÈRES À PLACAGE DE NOYER ET DE 25 mm (1 PO.) D'ÉPAISSEUR. LA HAUTEUR EST RÉGLABLE EN ACCROISSEMENTS DE 32 mm (2-1/2 PO.)
- 8 PANNELAU ARRIÈRE, À FINITION EN PLACAGE DE NOYER (DES DEUX CÔTÉS)
- 9 CABLE À PLACAGE EN NOYER
- 10 PANNELAU À PLACAGE DE NOYER
- 11 MOULURE EN NOYER PLEIN
- 12 ÉTAGÈRE INAMOVIBLE ET À PLACAGE DE NOYER, DE 25 mm (1 PO.)
- 13 RIBORD EN NOYER PLEIN DE 38 mm DE LARGEUR SUR 19 mm D'ÉPAISSEUR (1-1/2 PO. SUR 3/4 PO.)
- 14 DISPOSITIF DE MISE DE NIVEAU DE TYPE PÉLONGE, À RAJOUTER À L'OUVRAGE D'ASSISE DE LA BIBLIOTHÈQUE SIMPLE.
- 15 BAGUE SERRE-FILS DE DIAMÈTRE INTÉRIEUR DE 40 mm, SELON LES STIPULATIONS DU DEVIS.

LES SPÉCIFICATIONS ÉCRITES SUR LE MOBILIER DEVONT AVOIR PRÉSENCE SUR LES NOTES COMPRISSES DANS LES DESSINS.

NOTES GÉNÉRALES

A SE REPORTER AU DEVIS AFIN DE RETROUVER LA FINITION DE TOUTES LES SURFACES EN NOYER.



Parliamentary Precinct Branch
157 Sparks Street
Ottawa, Ontario
K1A 0S5

Direction générale de la Cité parlementaire
157, rue Sparks
Ottawa (Ontario)
K1A 0S5

NORR Limited
An Ingenium Group Company
175 Bloor St. East
North Tower, 15th Floor
Toronto, ON, Canada M4W 3R8
www.norr.com



Le présent dessin a été préparé exclusivement pour le compte de TPSGC et NORR LIMITED n'effectue aucune représentation auprès de quiconque avec qui elle n'a pas passé de contrat.

Ne pas utiliser le présent dessin à des fins de construction tant et aussi longtemps que la date ainsi que la signature et le sceau de l'architecte ou de l'ingénieur n'auront pas été apposés sur ce dernier.

6	SUBMISSION - RFP	2013-11-14
révision		date

A	n° du détail	A
C	location drawing no.	B
	n° de localisation	C
	drawing no.	
	n° du dessin	


project **TRAVAUX DE RÉNOVATION DE L'ÉDIFICE WELLINGTON** project
180, RUE WELLINGTON
OTTAWA (ONTARIO)
drawing **CW-5** dessin

PLANS, ÉLÉVATIONS ET COUPES - BIBLIOTHÈQUE DU SERVICE AUX DÉPUTÉS (CW-5)


Designed By	NORR Toronto	Conçu par	(aaaa/mm/jj)
Date	2010/03/01		
Drawn By	NORR Toronto	Dessiné par	(aaaa/mm/jj)
Date	2010/10/01		
Reviewed By	M. DELEAN	Examiné par	(aaaa/mm/jj)
Date	2011/03/21		
Approved By	S. BALDASSARRA	Approuvé par	(aaaa/mm/jj)
Date	2011/03/21		
Tender		Soumission	
Project Manager	S. LEPAGE	Administrateur de projets	
Project no.		N° du projet	

R.009790.059


Drawing no. **CW-5** N° du dessin

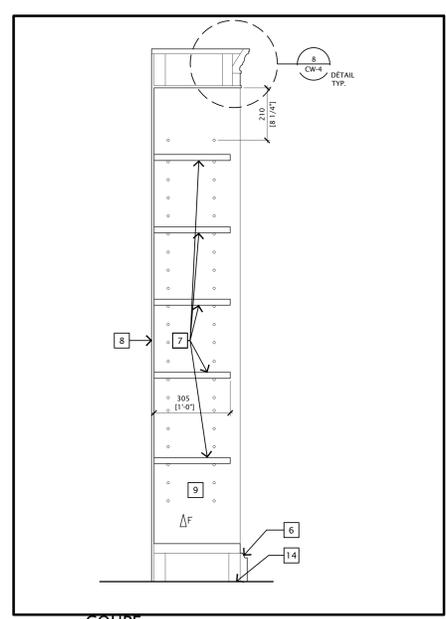


4 COUPE - BIBLIOTHÈQUE DU SERVICE AUX DÉPUTÉS
ÉCHELLE 1 : 10
CW-5

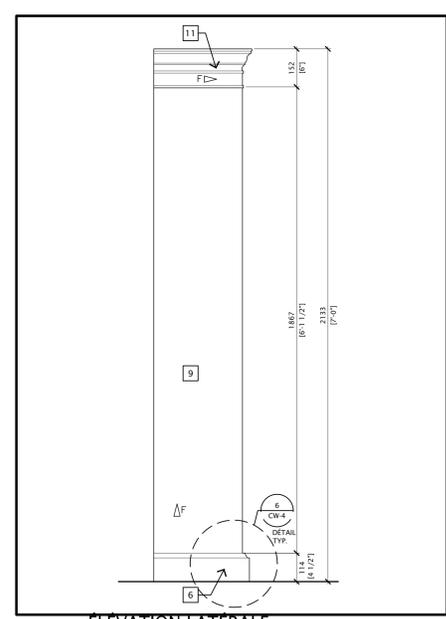

3 ÉLEVATION LATÉRALE - BIBLIOTHÈQUE DU SERVICE AUX DÉPUTÉS
ÉCHELLE 1 : 10
CW-5

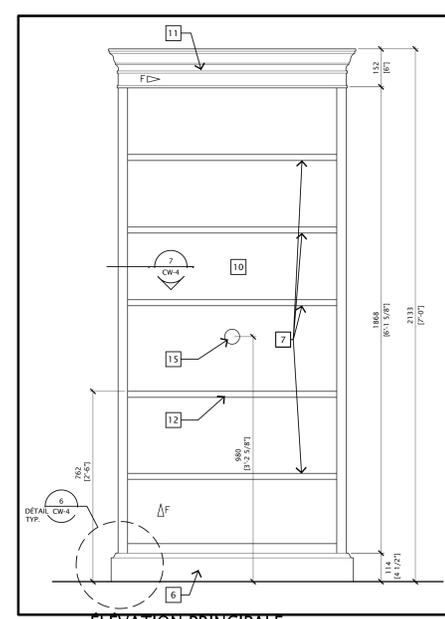

2 ÉLEVATION PRINCIPALE - BIBLIOTHÈQUE DU SERVICE AUX DÉPUTÉS
ÉCHELLE 1 : 10
CW-5

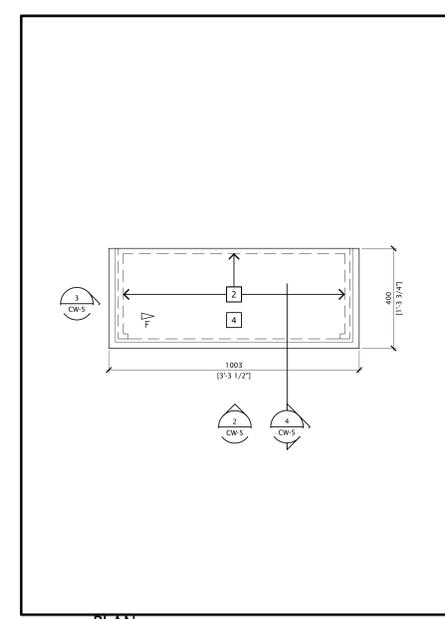

1 PLAN - BIBLIOTHÈQUE DU SERVICE AUX DÉPUTÉS
ÉCHELLE 1 : 10
CW-5