

NOTES DU DESSIN

- 1 DE MONTAGE AFFLEURE ET BORDURE - BÔTE DE COURANT ET OUI DE TRANSMISSION DE DONNÉES, AVEC COUVERCLE ESCAMOTABLE, MAIS NON ENLEVABLE, LE TOUT ÉTANT DE MONTAGE AFFLEURE ET ENCASTRÉ, FINI CONFORME AU DEVIS. MÉNAGER UNE VOIE À CÂBLE DÉGAGÉE DE 100 mm SUR 100 mm (4 PO. SUR 4 PO.) ET CE, DEPUIS LE NIVEAU DU PLANCHER ET VERS LE HAUT, JUSQU'À L'EMPLACEMENT DE CHAQUE BÔTE. LA GROSSIÈRE DE L'OUVERTURE POUR LA BÔTE DE MONTAGE AFFLEURE DE VRA FAIRE L'OBJET D'UNE CONFIRMATION.
- 2 DESSUS, À PLACAGE AU NOYER.
- 3 REBORD EN NOYER PLEIN.
- 4 OUVRAGE D'ASSISE EN NOYER PLEIN.
- 5 JURLETTE À PLACAGE DE NOYER.
- 6 DÉLIMITATION DES PIÉDESTAUX EN DESSOUS DE LA PARTIE SUPÉRIEURE.
- 7 MOULURE EN NOYER PLEIN.
- 8 PANNEAU À PLACAGE DE NOYER, À AMÉNAGER AVEC DES MONTANTS ET DES RAILES EN NOYER PLEIN ET AVEC UNE MOULURE EN NOYER PLEIN AUSSI, À LA PÉRIPHÉRIE DU PANNEAU ENCASTRÉ.
- 9 L'ÉLEVATION PRÉSENTÉE EST TYPIQUE À L'EMPLACEMENT DES FAÇADES EXTERIEURES ET INTÉRIEURES DE CHAQUE PIÉDESTAL.
- 10 BAGUE SERRE-FILS DE GRAND FORMAT, AMÉNAGÉE AVEC UN COUVERCLE RÉUTILISABLE, SELON LES STIPULATIONS DU DEVIS.
- 11 EMBLEMMENT DU JOINT.
- 12 COINS TAILLÉS.
- 13 PANNEAU ENLEVABLE.

LES SPÉCIFICATIONS ÉCRITES SUR LE MOBILIER DEVRONT AVOIR PRÉSÉANCE SUR LES NOTES COMPRIS DANS LES DESSINS.

NOTES GÉNÉRALES

- A SE REPORTER AU DEVIS AFIN DE RETROUVER LA FINITION À PLACAGE AU NOYER.
- B ÉCHANTILLON NÉCESSAIRE POUR RFP.

**NORR Limited**  
An Inspiron Group Company  
175 Bloor St. East  
North Tower, 15th Floor  
Toronto, ON, Canada M4W 3R8  
www.norr.com

**NORR**  
ARCHITECTS ENGINEERS PLANNERS

Le présent dessin a été préparé exclusivement pour le compte de TPSCC et NORR LIMITED n'effectue aucune représentation auprès de quiconque avec qui elle n'a pas passé de contrat.

Ne pas utiliser le présent dessin à des fins de construction tant et aussi longtemps que la date ainsi que la signature et le sceau de l'architecte ou de l'ingénieur n'aient pas été apposés sur ce dernier.


6 SOUMISSION - RFP 2013-11-14

révision	date
A	
B	
C	


project **TRAVAUX DE RÉNOVATION DE L'ÉDIFICE WELLINGTON** project  
180, RUE WELLINGTON OTTAWA (ONTARIO)

drawing **PLANS, ÉLEVATIONS ET COUPES - TABLE DE SALLE DE RÉUNIONS (CW-14)** dessin


Designed By	NORR Toronto	Conçu par	
Date	2010/03/01	(aaaa/mm/jj)	
Drawn By	NORR Toronto	Dessiné par	
Date	2010/10/01	(aaaa/mm/jj)	
Reviewed By	M. DELAN	Examiné par	
Date	2011/03/21	(aaaa/mm/jj)	
Approved By	S. BALDASSARRA	Approuvé par	
Date	2011/03/21	(aaaa/mm/jj)	
Tender		Soumission	
Project Manager	T. MONTPETIT	Administrateur de projets	
Project no.		N° du projet	
			R.009790.059
Drawing no.		N° du dessin	
			CW-14

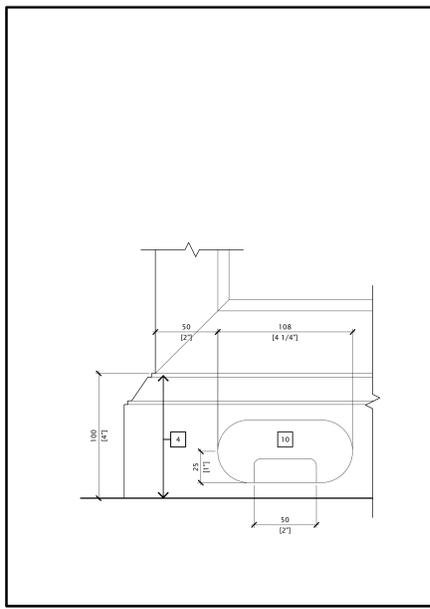


7 DETAIL - BAGUE SERRE-FILS  
CW-14 ÉCHELLE 1 : 2

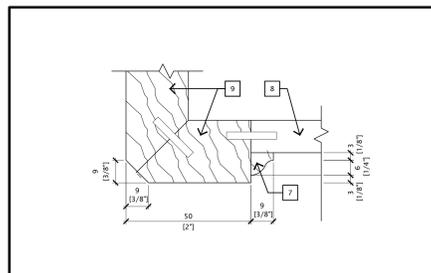


6 PROFIL DU COIN DU PIÉDESTAL  
CW-14 ÉCHELLE 1 : 1

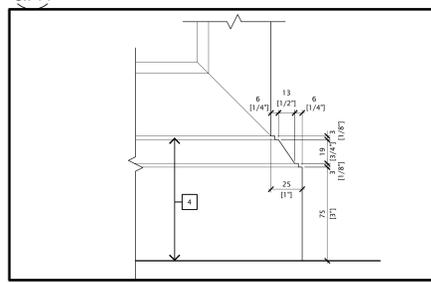


5 DETAIL - OUVRAGE D'ASSISE  
CW-14 ÉCHELLE 1 : 2

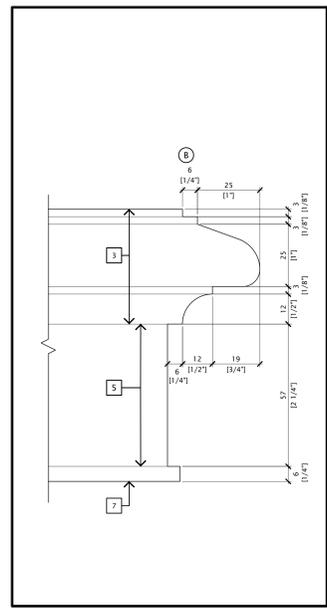


4 DETAIL DE LA PARTIE SUPÉRIEURE  
CW-14 ÉCHELLE 1 : 1

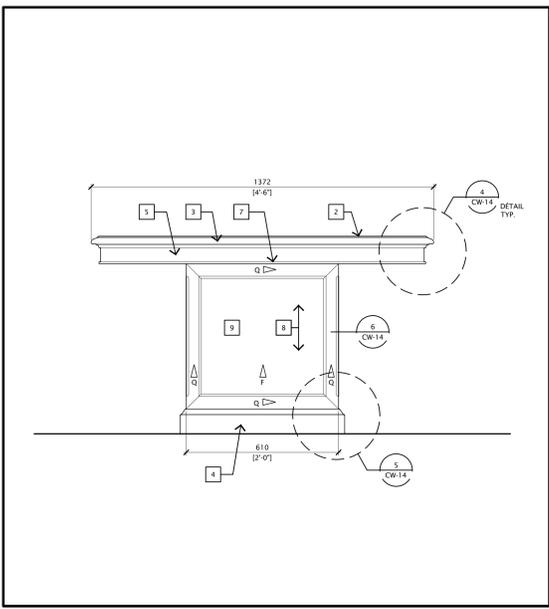

3 ÉLEVATION LATÉRALE  
CW-14 ÉCHELLE 1 : 10

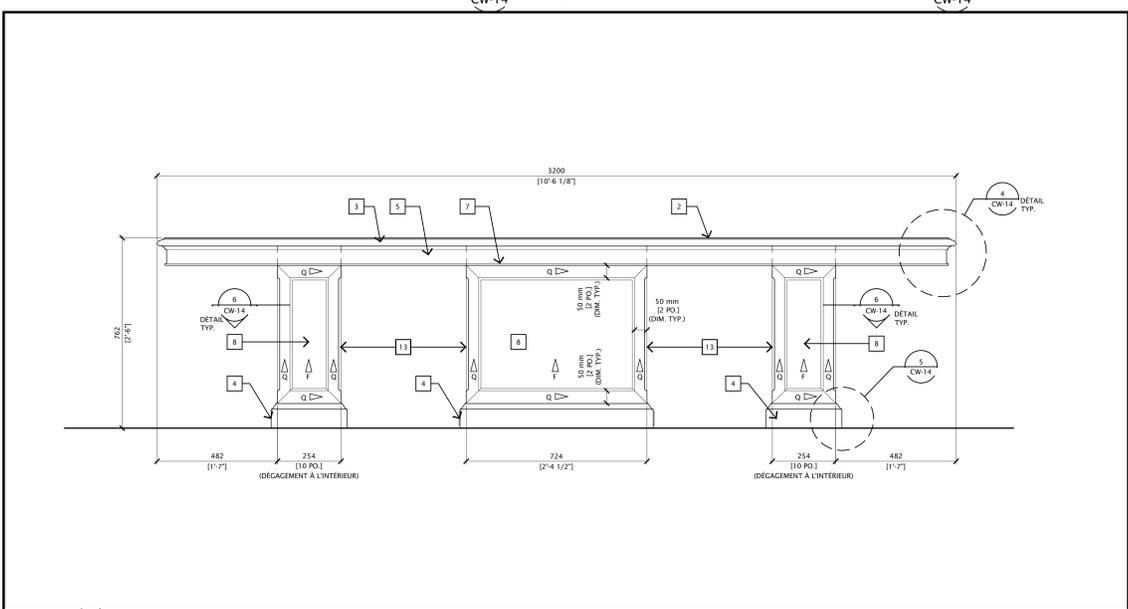

2 ÉLEVATION TYPIQUE, POUR LES PARTIES AVANT ET ARRIÈRE  
CW-14 ÉCHELLE 1 : 10

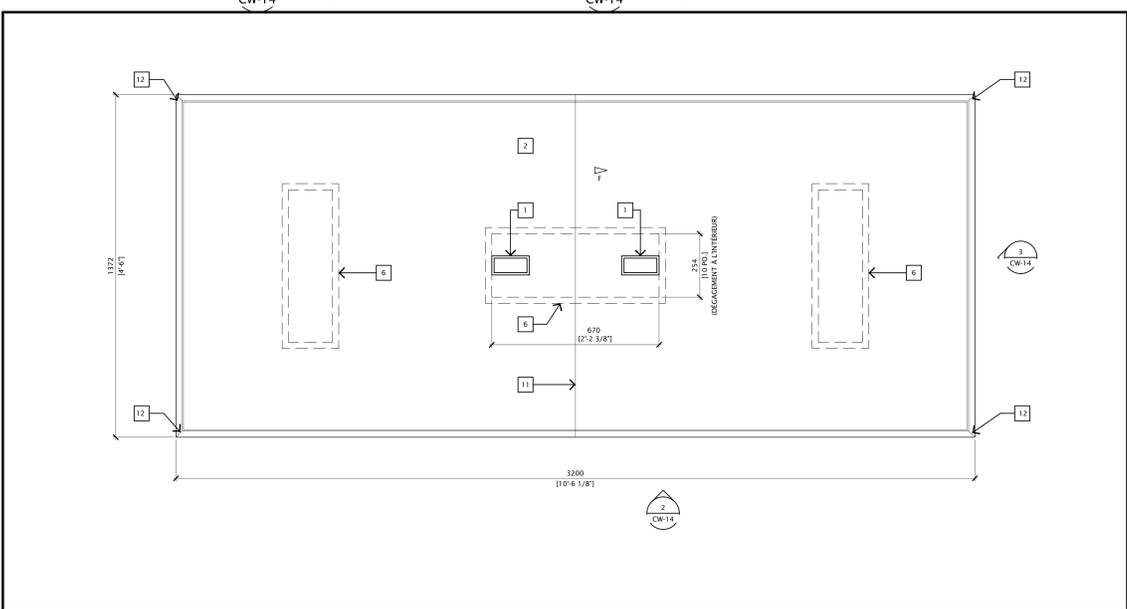

1 PLAN - TABLE DE SALLE DE CONFÉRENCES  
CW-14 ÉCHELLE 1 : 10