



LES SPÉCIFICATIONS ÉCRITES SUR LE MOBILIER (ANNEXE A) DEVRONT AVOIR PRÉSÉANCE SUR LES NOTES COMPRISSES DANS LES DESSINS.


(A) SE REPORTER AU DEVIS AFIN DE RETROUVER LA FINITION DES SURFACES À PLACAGE EN NOYER.

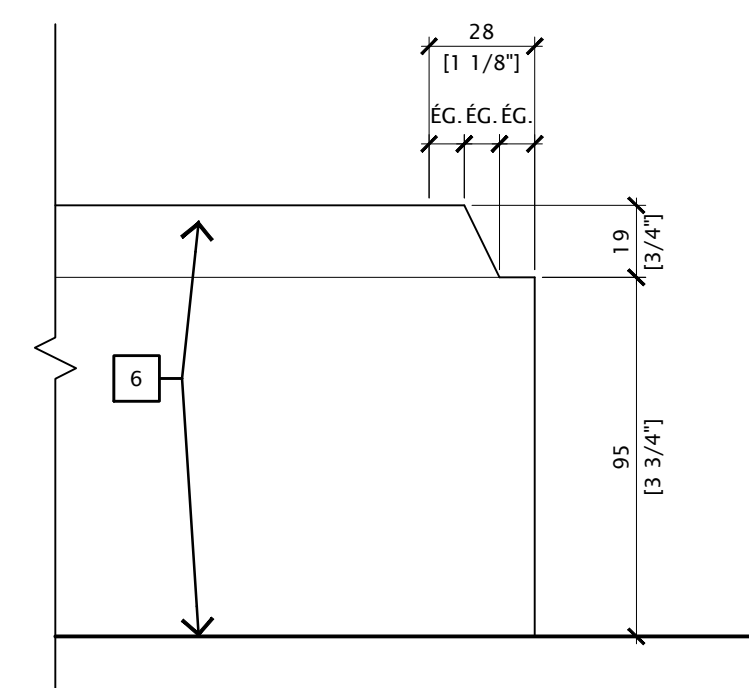

7 DÉTAIL - OUVRAGE D'ASSISE
CW-8 ÉCHELLE 1 : 2

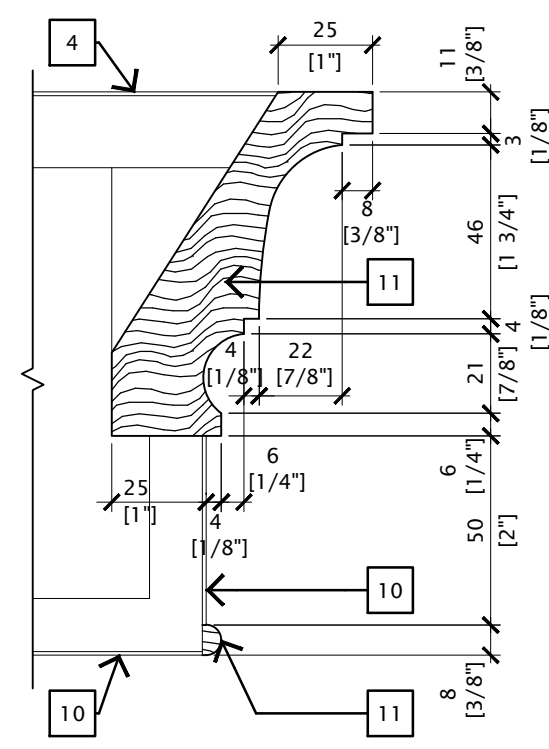


 **DÉTAIL - CORNICHE**
CW-8 ÉCHELLE 1 : 2

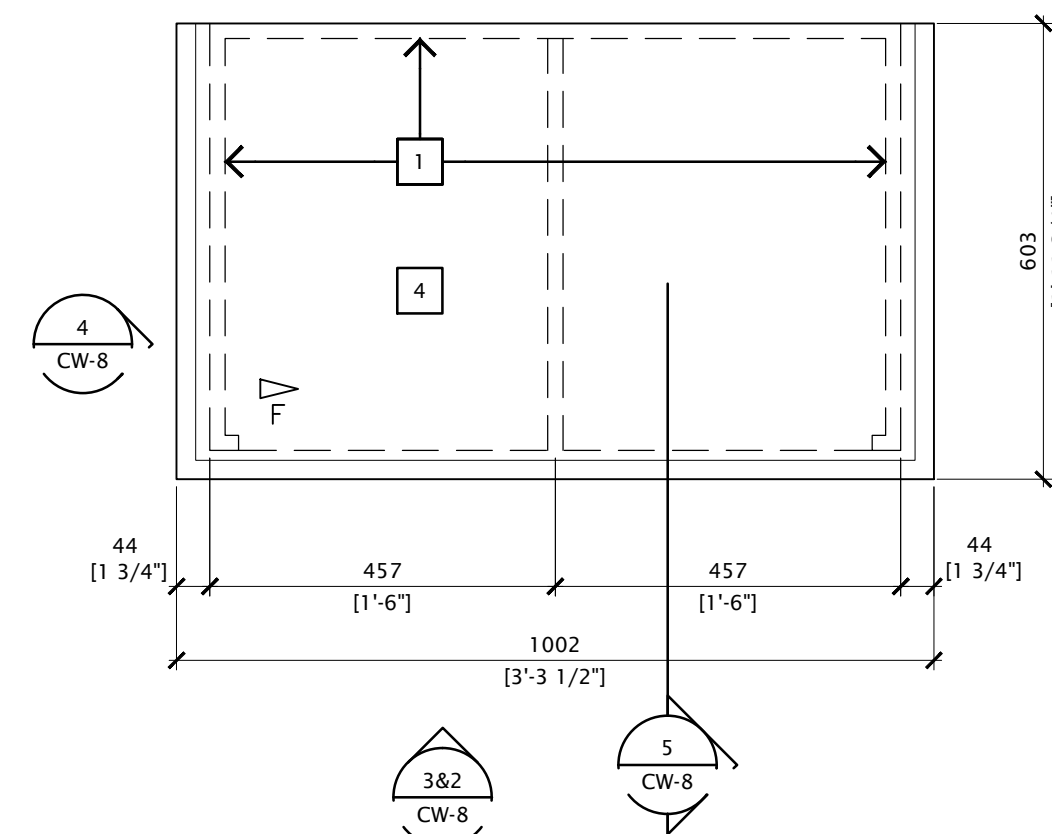


1
CW-8

DÉTAIL EN PLAN -
GARDE-ROBE DU SERVICE AUX DÉPUTÉS


ÉCHELLE 1 : 10

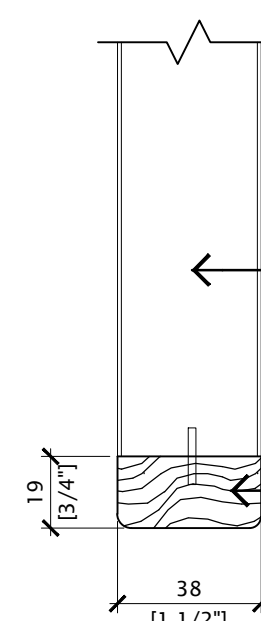


6 DÉTAIL - REBORD DE GABLE
CW-8 ÉCHELLE 1 : 2

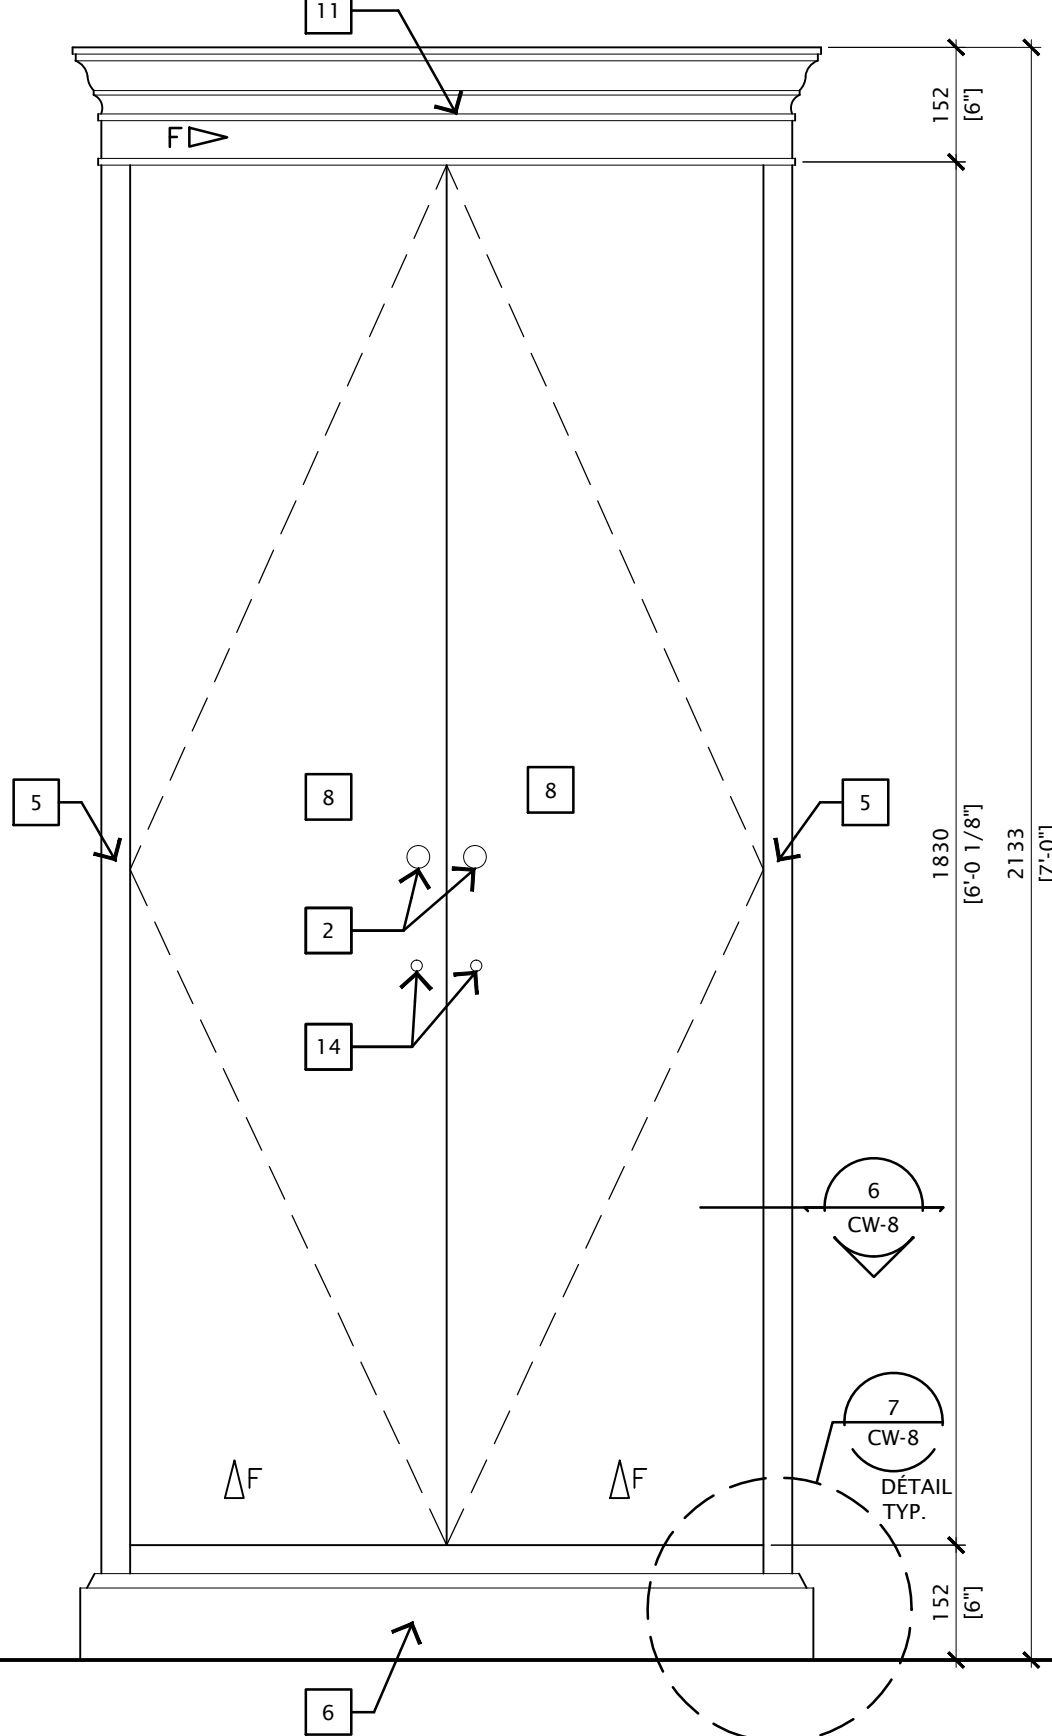

2 ÉLEVATION PRINCIPALE - GARDE-ROBE DU
SERVICE AUX DÉPUTÉS (PORTES FERMÉES)
CW-8 ÉCHELLE 1 : 10

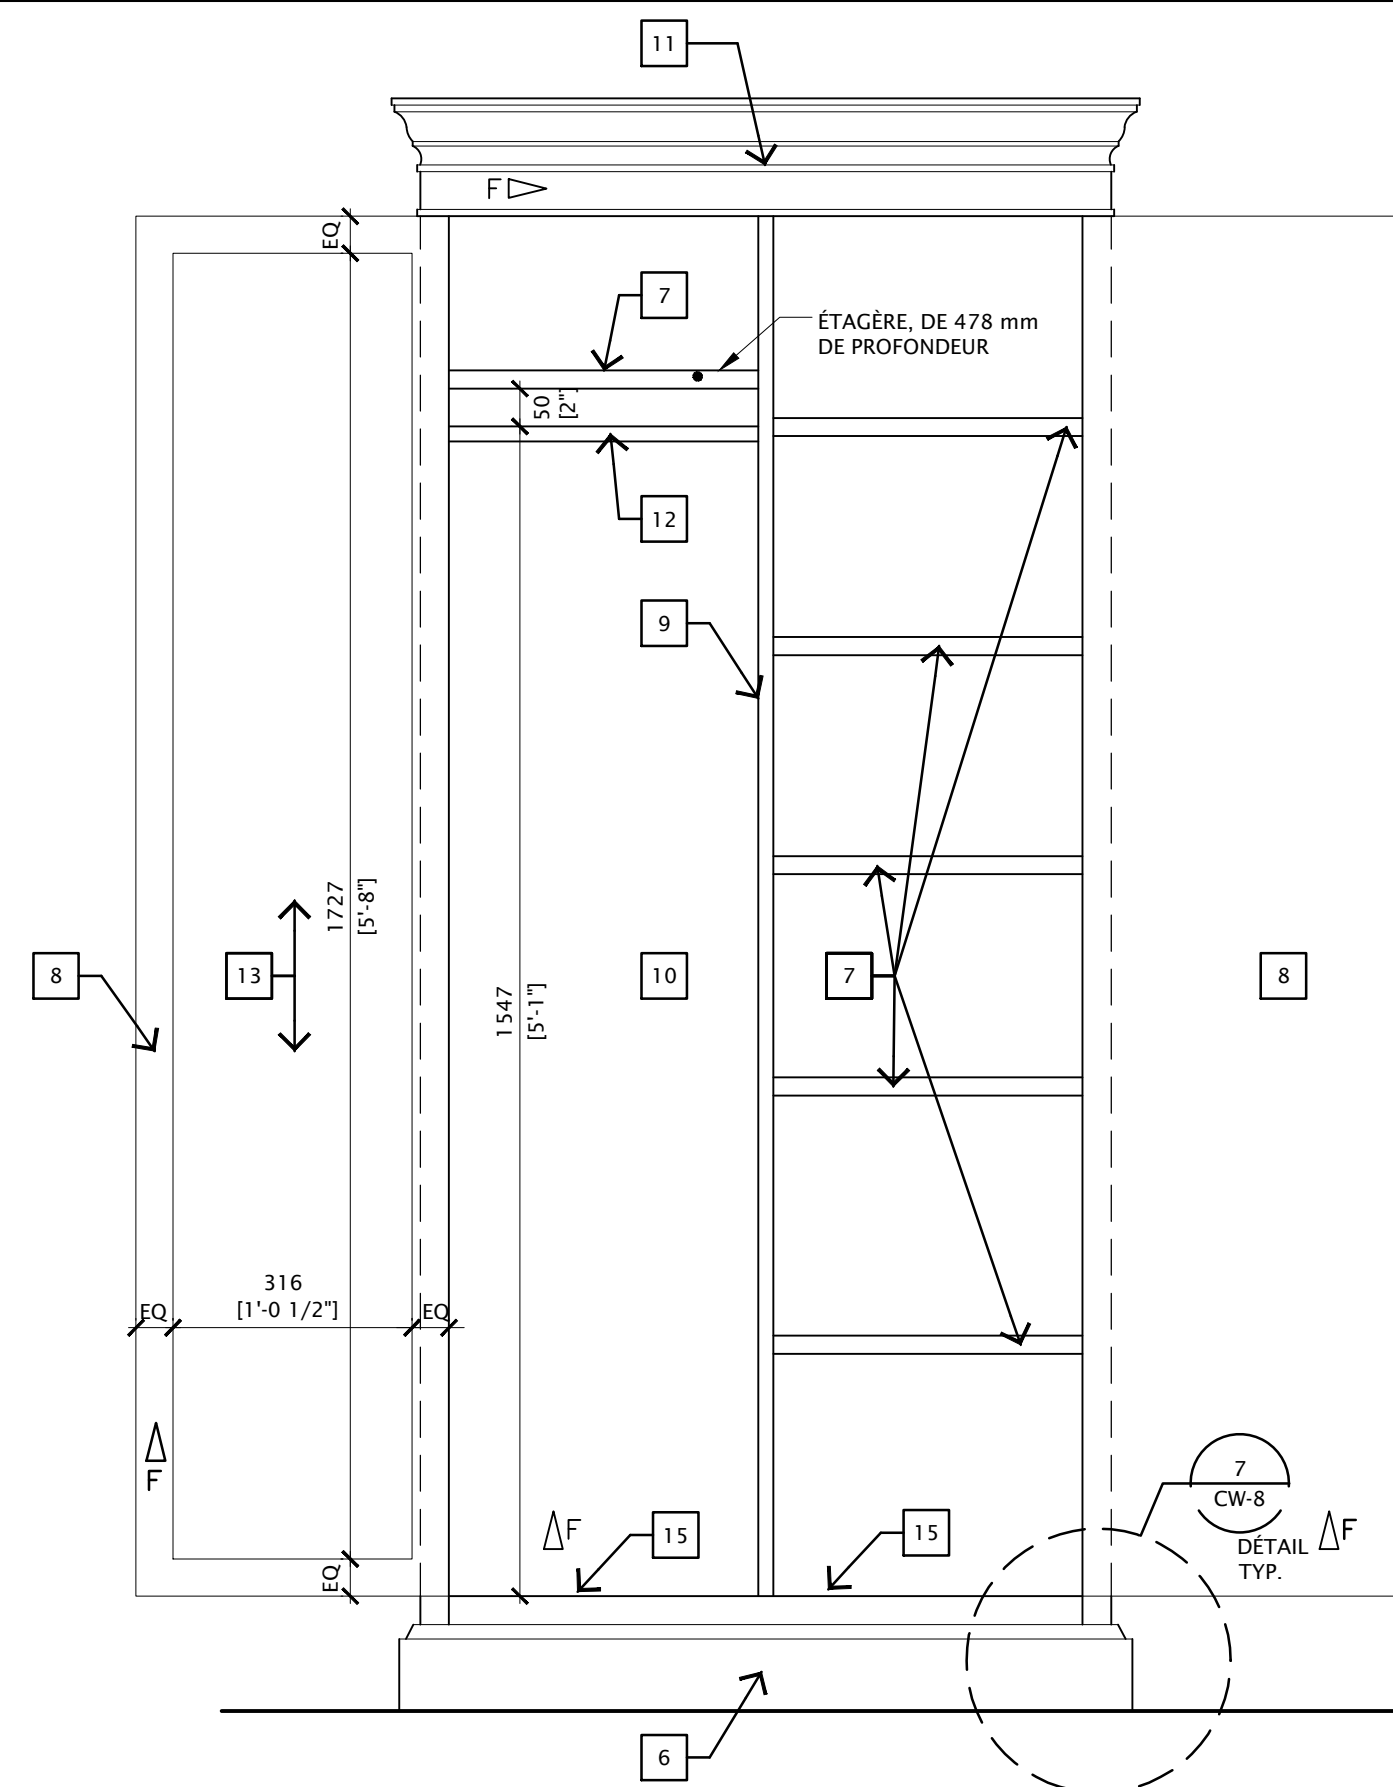


3 ÉLEVATION PRINCIPALE - GARDE-ROBE DU
CW-8 SERVICE AUX DÉPUTÉS (PORTES OUVERTES)
ÉCHELLE 1 : 10

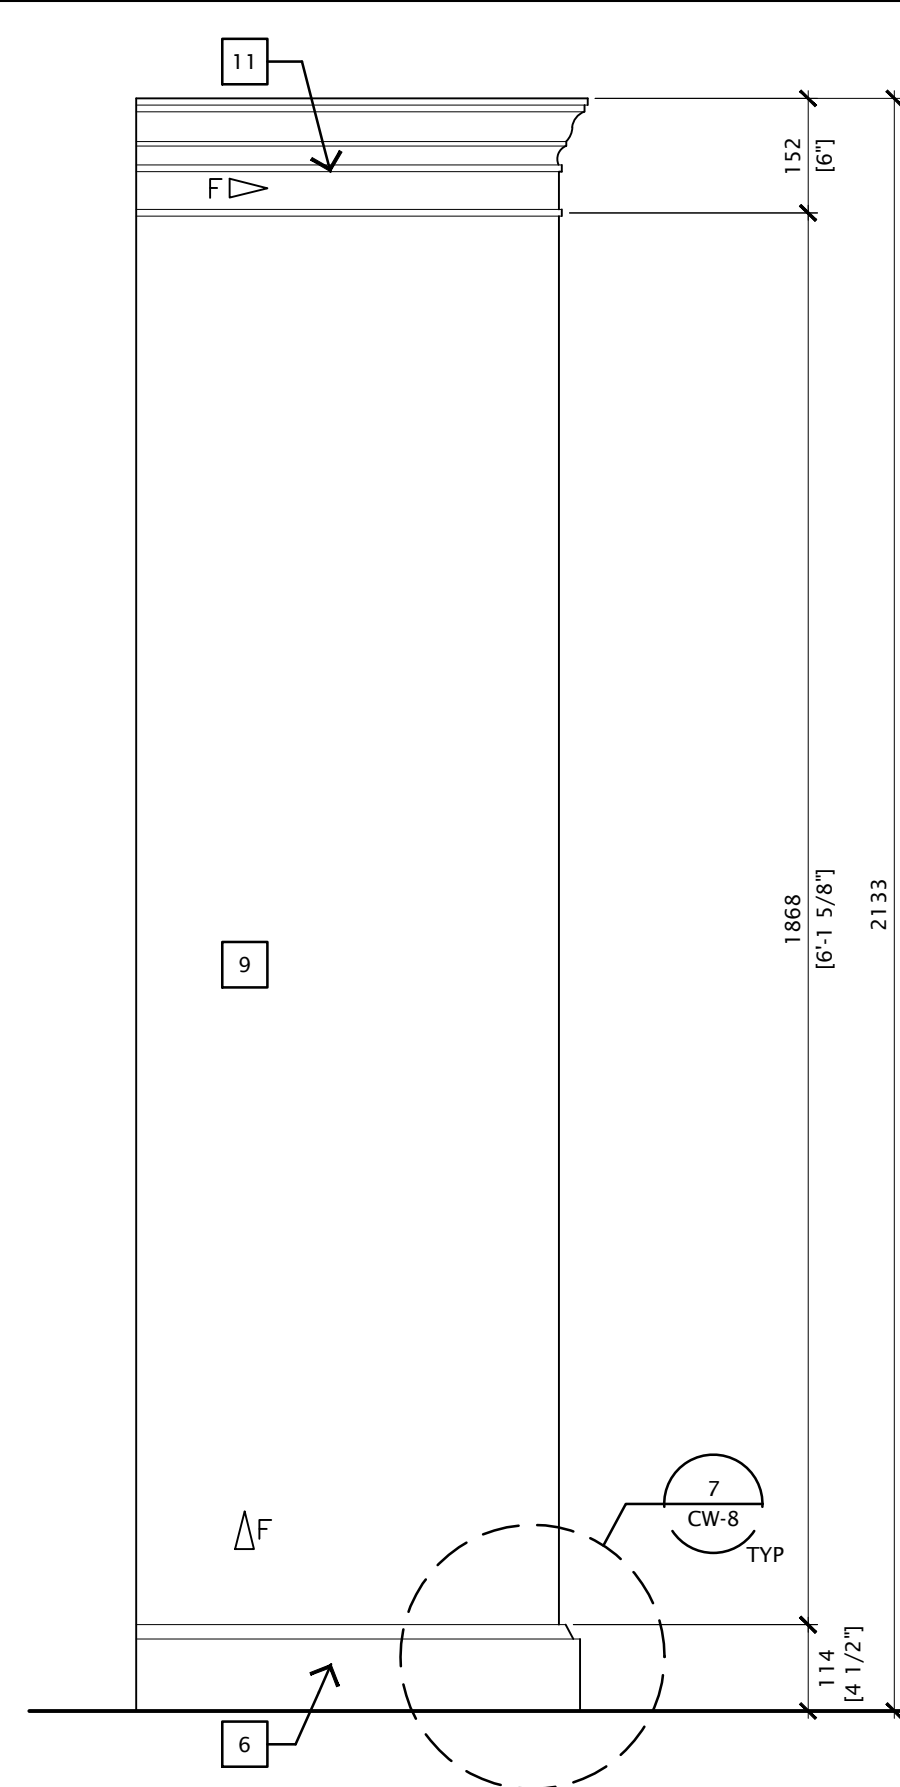

4
CW-8

ÉLEVATION LATÉRALE -
GARDE-ROBE DU SERVICE AUX DÉPUTÉS

ÉCHELLE 1 : 10

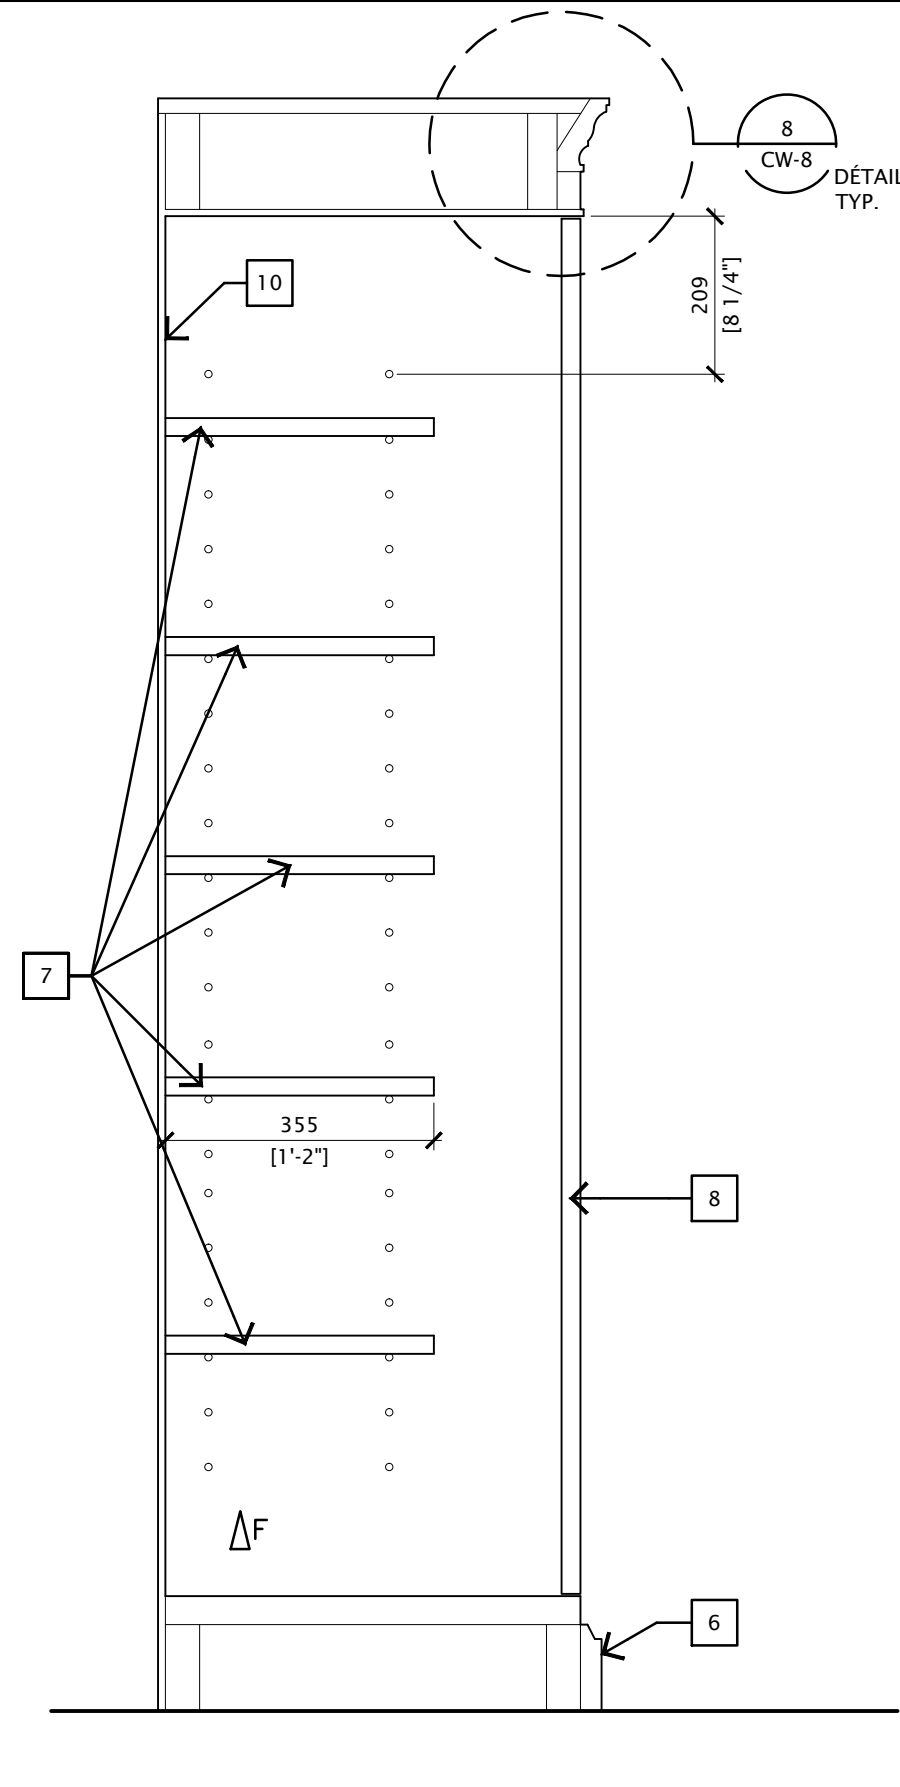

5 DÉTAIL EN COUPE -
GARDE-ROBE DU SERVICE AUX DÉPUTÉS
CW-8 ÉCHELLE 1 : 10