

NOTES DU DESSIN

- 1 DESSUS DE TABLE, EN PANNEAU DE FIBRES DE 25 mm, À AMÉNAGER AVEC UN PLACAGE DE NOYER.
- 2 LIGNE DE L'OUVRAGE INTERCALE EN ÉBÈNIER D'AFRIQUE
- 3 REBORD EN NOYER PLEIN
- 4 JUPETTE EN NOYER PLEIN
- 5 PATTE EN NOYER PLEIN
- 6 SOUS-FACE DU DESSUS DE TABLE
- 7 DISPOSITIF DE GLISSEMENT SUR LA PARTIE INFÉRIEURE DE LA PATTE
- 8 DIMENSION DE LA LARGEUR SUPÉRIEURE DE LA PATTE
- 9 DIMENSION DE LA LARGEUR INFÉRIEURE DE LA PATTE
- 10 OUVRAGE DE BLOCAGE EN BOIS DUR PLEIN, DE GROSSEUR ASSORTIE.
- 11 DISPOSITIFS DE GLISSEMENT ULTRA-ROBUSTES, DE TYPE RÉGLABLE.

LES SPÉCIFICATIONS ÉCRITES SUR LE MOBILIER DEVONT AVOIR PRÉSENCE SUR LES NOTES COMPRIS DANS LES DESSINS.

NOTES GÉNÉRALES

- A SI REPORTER AU DÉSUS-AIN DE RETROUVER LA FINITION DES SURFACES EN NOYER.
- B SAUF SPÉCIFICATIONS OU INDICATIONS CONTRAIRES AILLEURS, LES ARTICLES DE MOBILIER DEVONT ÊTRE CONFORMES AUX ENGINS DE LA NORME CAN/CSG-44.22-97 ET CE, DES POINTS DE VUE DES DIMENSIONS ET DU RENDEMENT.
- C ÉCHANTILLON NECESSAIRE POUR RFP

NORR Limited

An Inspiron Group Company
175 Bloor St. East
North Tower, 15th Floor
Toronto, ON, Canada M4W 3R8
www.norr.com

NORR ARCHITECTS ENGINEERS PLANNERS

Le présent dessin a été préparé exclusivement pour le compte de TPSGC et NORR LIMITED n'effectue aucune représentation auprès de quiconque avec qui elle n'a pas passé de contrat.

Ne pas utiliser le présent dessin à des fins de construction tant et aussi longtemps que la date ainsi que la signature et le sceau de l'architecte ou de l'ingénieur n'aient pas été apposés sur ce dernier.

6 SOUMISSION - RFP 2013-11-14

révision date

A detail no. n° du détail
B location drawing no. n° de localisation
C drawing no. n° de dessin

project TRAVAUX DE RÉNOVATION DE L'ÉDIFICE WELLINGTON

180, RUE WELLINGTON OTTAWA (ONTARIO)

drawing Dessin


PLANS, ÉLÉVATIONS ET COUPES - TABLE À CAFÉ DU SERVICE AUX DÉPUTÉS (CW-9) TABLE DU COIN DU SERVICE AUX DÉPUTÉS (CW-10)

Designed By NORR Toronto Conçu par
Date 2010/03/01 (aaaa/mm/jj)
Drawn By NORR Toronto Dessiné par
Date 2010/10/01 (aaaa/mm/jj)
Reviewed By M. DELEAN Examiné par
Date 2011/03/21 (aaaa/mm/jj)
Approved By S. BALDASSARRA Approuvé par
Date 2011/03/21 (aaaa/mm/jj)
Tender Soumission


Project Manager S. LEPAGE Administrateur de projets

Project no. R.009790.059


Drawing no. CW-9/ CW-10

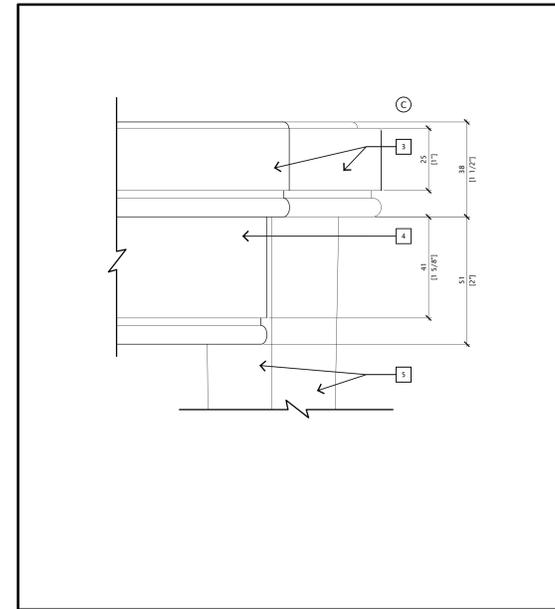


8 DÉTAIL TYPIQUE - COIN
CW-9 ÉCHELLE 1 : 1

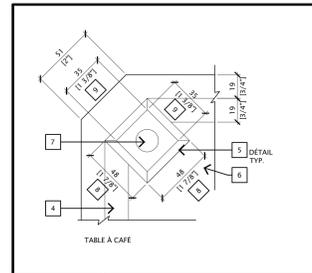


10 DÉTAIL TYPIQUE - PATTE ET JUPETTE
CW-9 ÉCHELLE 1 : 2

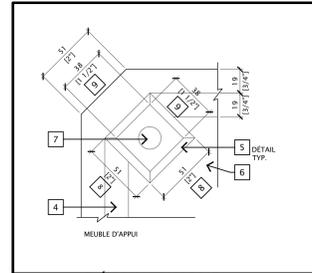


9 DÉTAIL TYPIQUE - PATTE ET JUPETTE
CW-9 ÉCHELLE 1 : 2

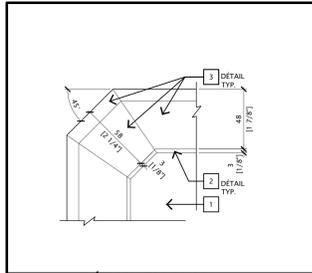


11 DÉTAIL EN PLAN TYPIQUE - COIN
CW-9 ÉCHELLE 1 : 2

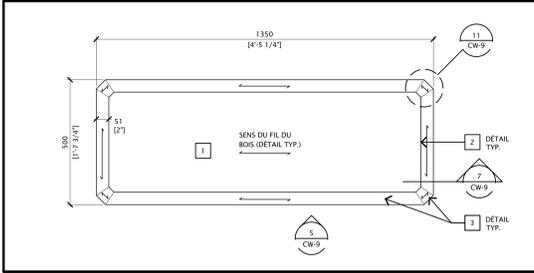


4 PLAN - TABLE À CAFÉ DU SERVICE AUX DÉPUTÉS
CW-9 ÉCHELLE 1 : 10

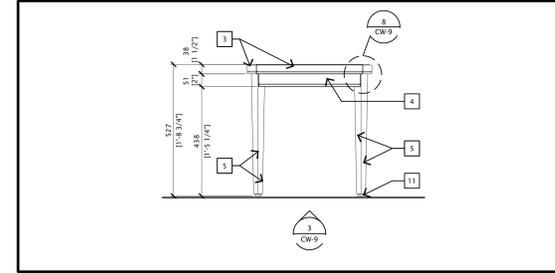


2 ÉLÉVATION - MEUBLE D'APPUI DU SERVICE AUX DÉPUTÉS
CW-10 ÉCHELLE 1 : 10

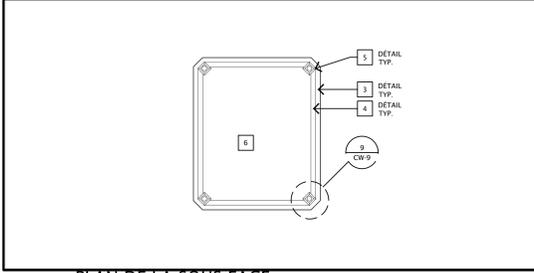


3 PLAN DE LA SOUS-FACE - MEUBLE D'APPUI DU SERVICE AUX DÉPUTÉS
CW-10 ÉCHELLE 1 : 10

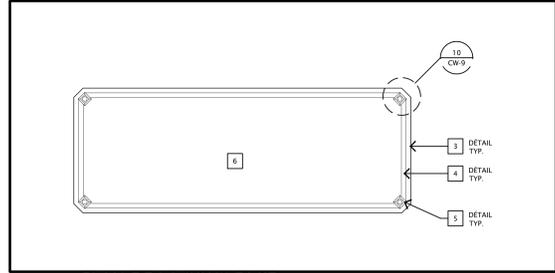

6 PLAN DE LA SOUS-FACE - TABLE À CAFÉ DU SERVICE AUX DÉPUTÉS
CW-9 ÉCHELLE 1 : 10

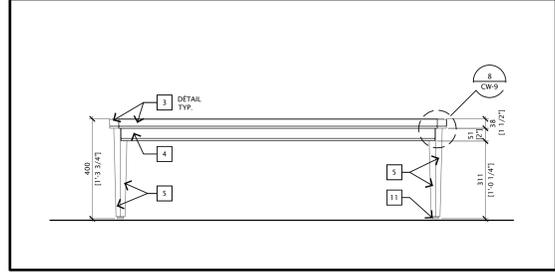

5 ÉLÉVATION - TABLE À CAFÉ DU SERVICE AUX DÉPUTÉS
CW-9 ÉCHELLE 1 : 10

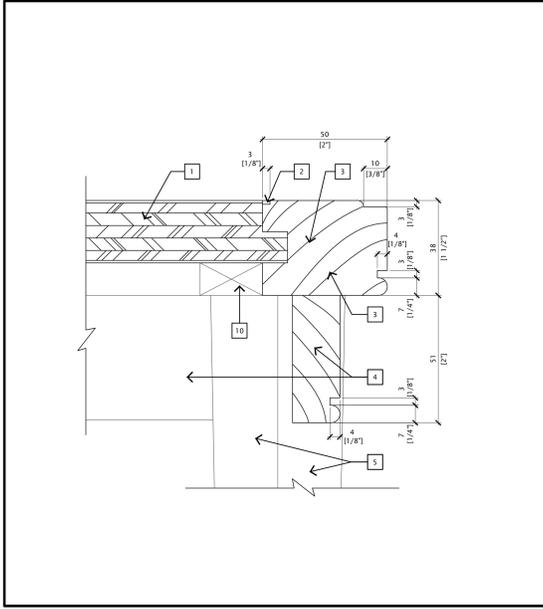

7 COUPE TYPIQUE - COIN
CW-9 ÉCHELLE 1 : 1