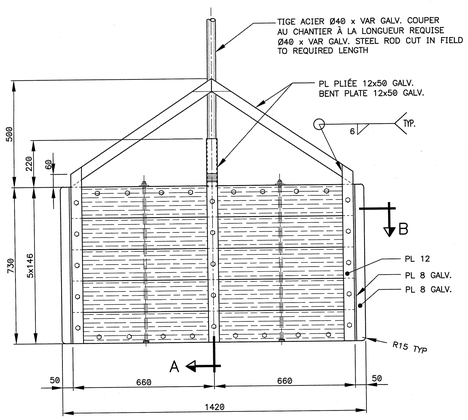

FACE AMONT / UPSTREAM FACE

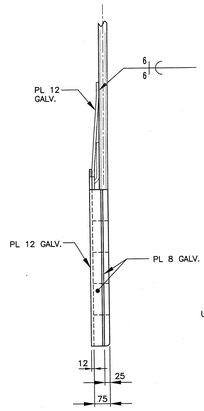

DÉTAILS VANNE À GUILLOTINE
SLUICE GATE DETAILS

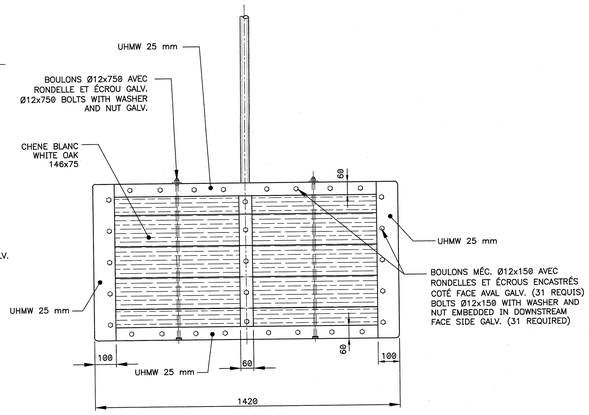

FACE AVAL / DOWNSTREAM FACE

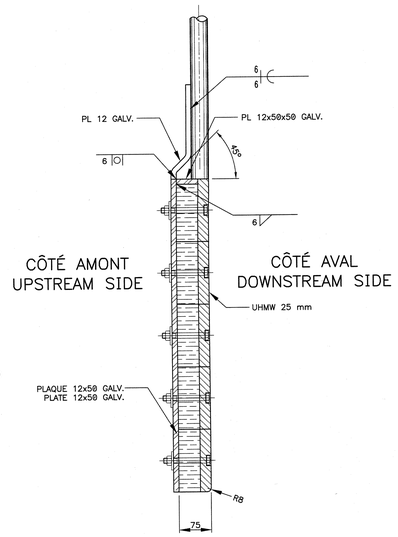

COUPE / SECTION A–A
1:5

FAÇE AVAL / DOWNSTREAM FACE

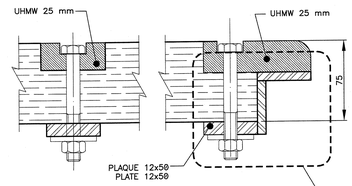

FAÇE AMONT / UPSTREAM FACE

COUPE / SECTION B–B
1:2

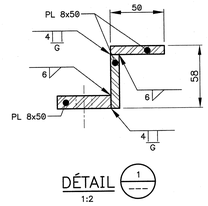

DÉTAIL 1
1:2

NOTES:

1. FRAISER LES TROUS DANS LE BOIS ET L'ACIER SUR LE CÔTÉ AVAL DE LA VANNE.

   COUNTERSINK HOLES IN WOOD AND STEEL ON DOWNSTREAM FACE OF THE GATE.

2. LES PIÈCES EN ACIER DOIVENT ÊTRE GALVANISÉES ET PEINTES SELON LES SPÉCIFICATIONS DU DEVIS TECHNIQUE.

   STEEL PIECES MUST BE GALVANIZED AND PAINTED ACCORDING TO THE TECHNICAL SPECIFICATION.

3. L'ENTREPRENEUR EST RESPONSABLE DE FAIRE LES RELEVÉS ET DE VALIDER TOUTES LES DIMENSIONS QUI PEUVENT AFFECTER LA CONCEPTION ET LA RÉALISATION DES NOUVELLES PORTES.

   CONTRACTOR IS RESPONSIBLE TO SURVEY AND VALIDATE ALL DIMENSIONS THAT CAN AFFECT THE DESIGN AND THE CONSTRUCTION OF THE NEW GATES.

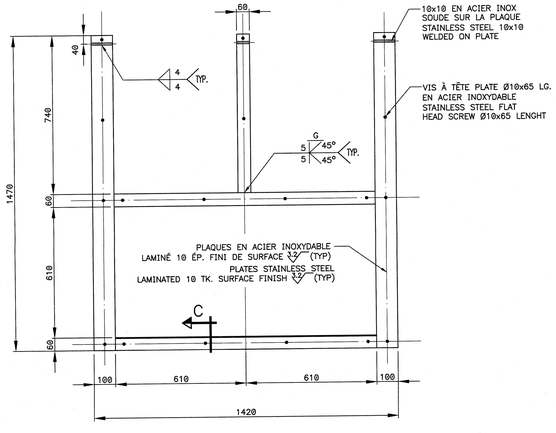

DÉTAIL GLISSIÈRE POUR VANNE À GUILLOTINE
SLUICE GATE GUIDE DETAILS

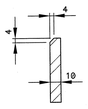

COUPE / SECTION C–C
1:2

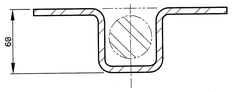

PLAN

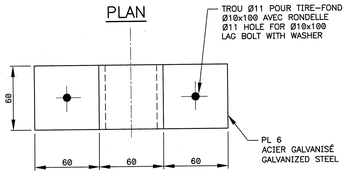

ÉLÉVATION / ELEVATION

PIÈCE / PART No.1
1:2

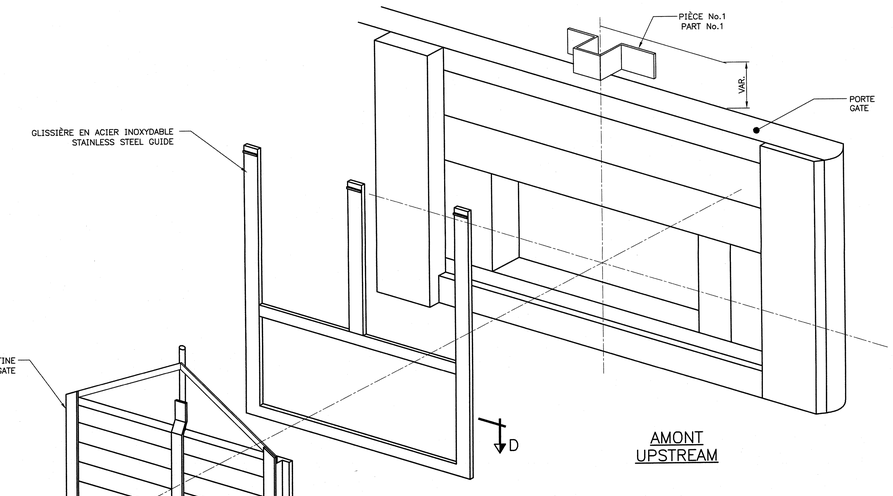

AMONT
UPSTREAM

DÉTAIL D'ASSEMBLAGE
DETAIL OF ASSEMBLY

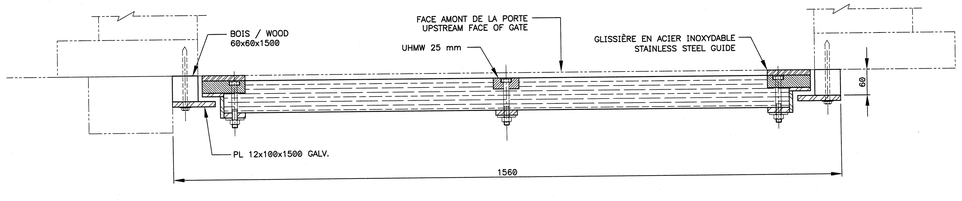

COUPE / SECTION D–D
1:5

0 500 750 1000 mm
ÉCHELLE/SCALE 1:10

PARCS CANADA PARKS CANADA

NO	DATE	RÉVISIONS/REVISIONS	APP.
00	14-03-31	POUR APPEL D'OFFRES / FOR BID	

SNC·LAVALIN

DESSINÉ PAR / DRAWN BY : MUSTEATA EDUARD AUGUSTIN

CONÇU PAR / DESIGN BY : JEAN–PHILIPPE BRASSARD ing.

VERIFIÉ PAR / CHECKED BY : YVES PRONOVOST ing.

APPROUVÉ PAR / APPROVED BY : MARC PAYETTE ing.

NOM DU PROJET / PROJECT TITLE
CANAL CHAMBLY CANAL
CHAMBLY P.Q.
ÉCLUSE/LOCK
No. 8
RÉFECTION – RESTORATION

TITRE DU DESSIN / DRAWING TITLE
VANNE À GUILLOTINE
DÉTAILS
SLUICE GATE
DETAILS

DATE	PROJ No.	FEUILLE
15/04/2013	612626	7
ÉCHELLE / SCALE	1:10	SHEET

No RÉF. / REF. No.
612626-4500-45DD-0010-00

31/07/2014