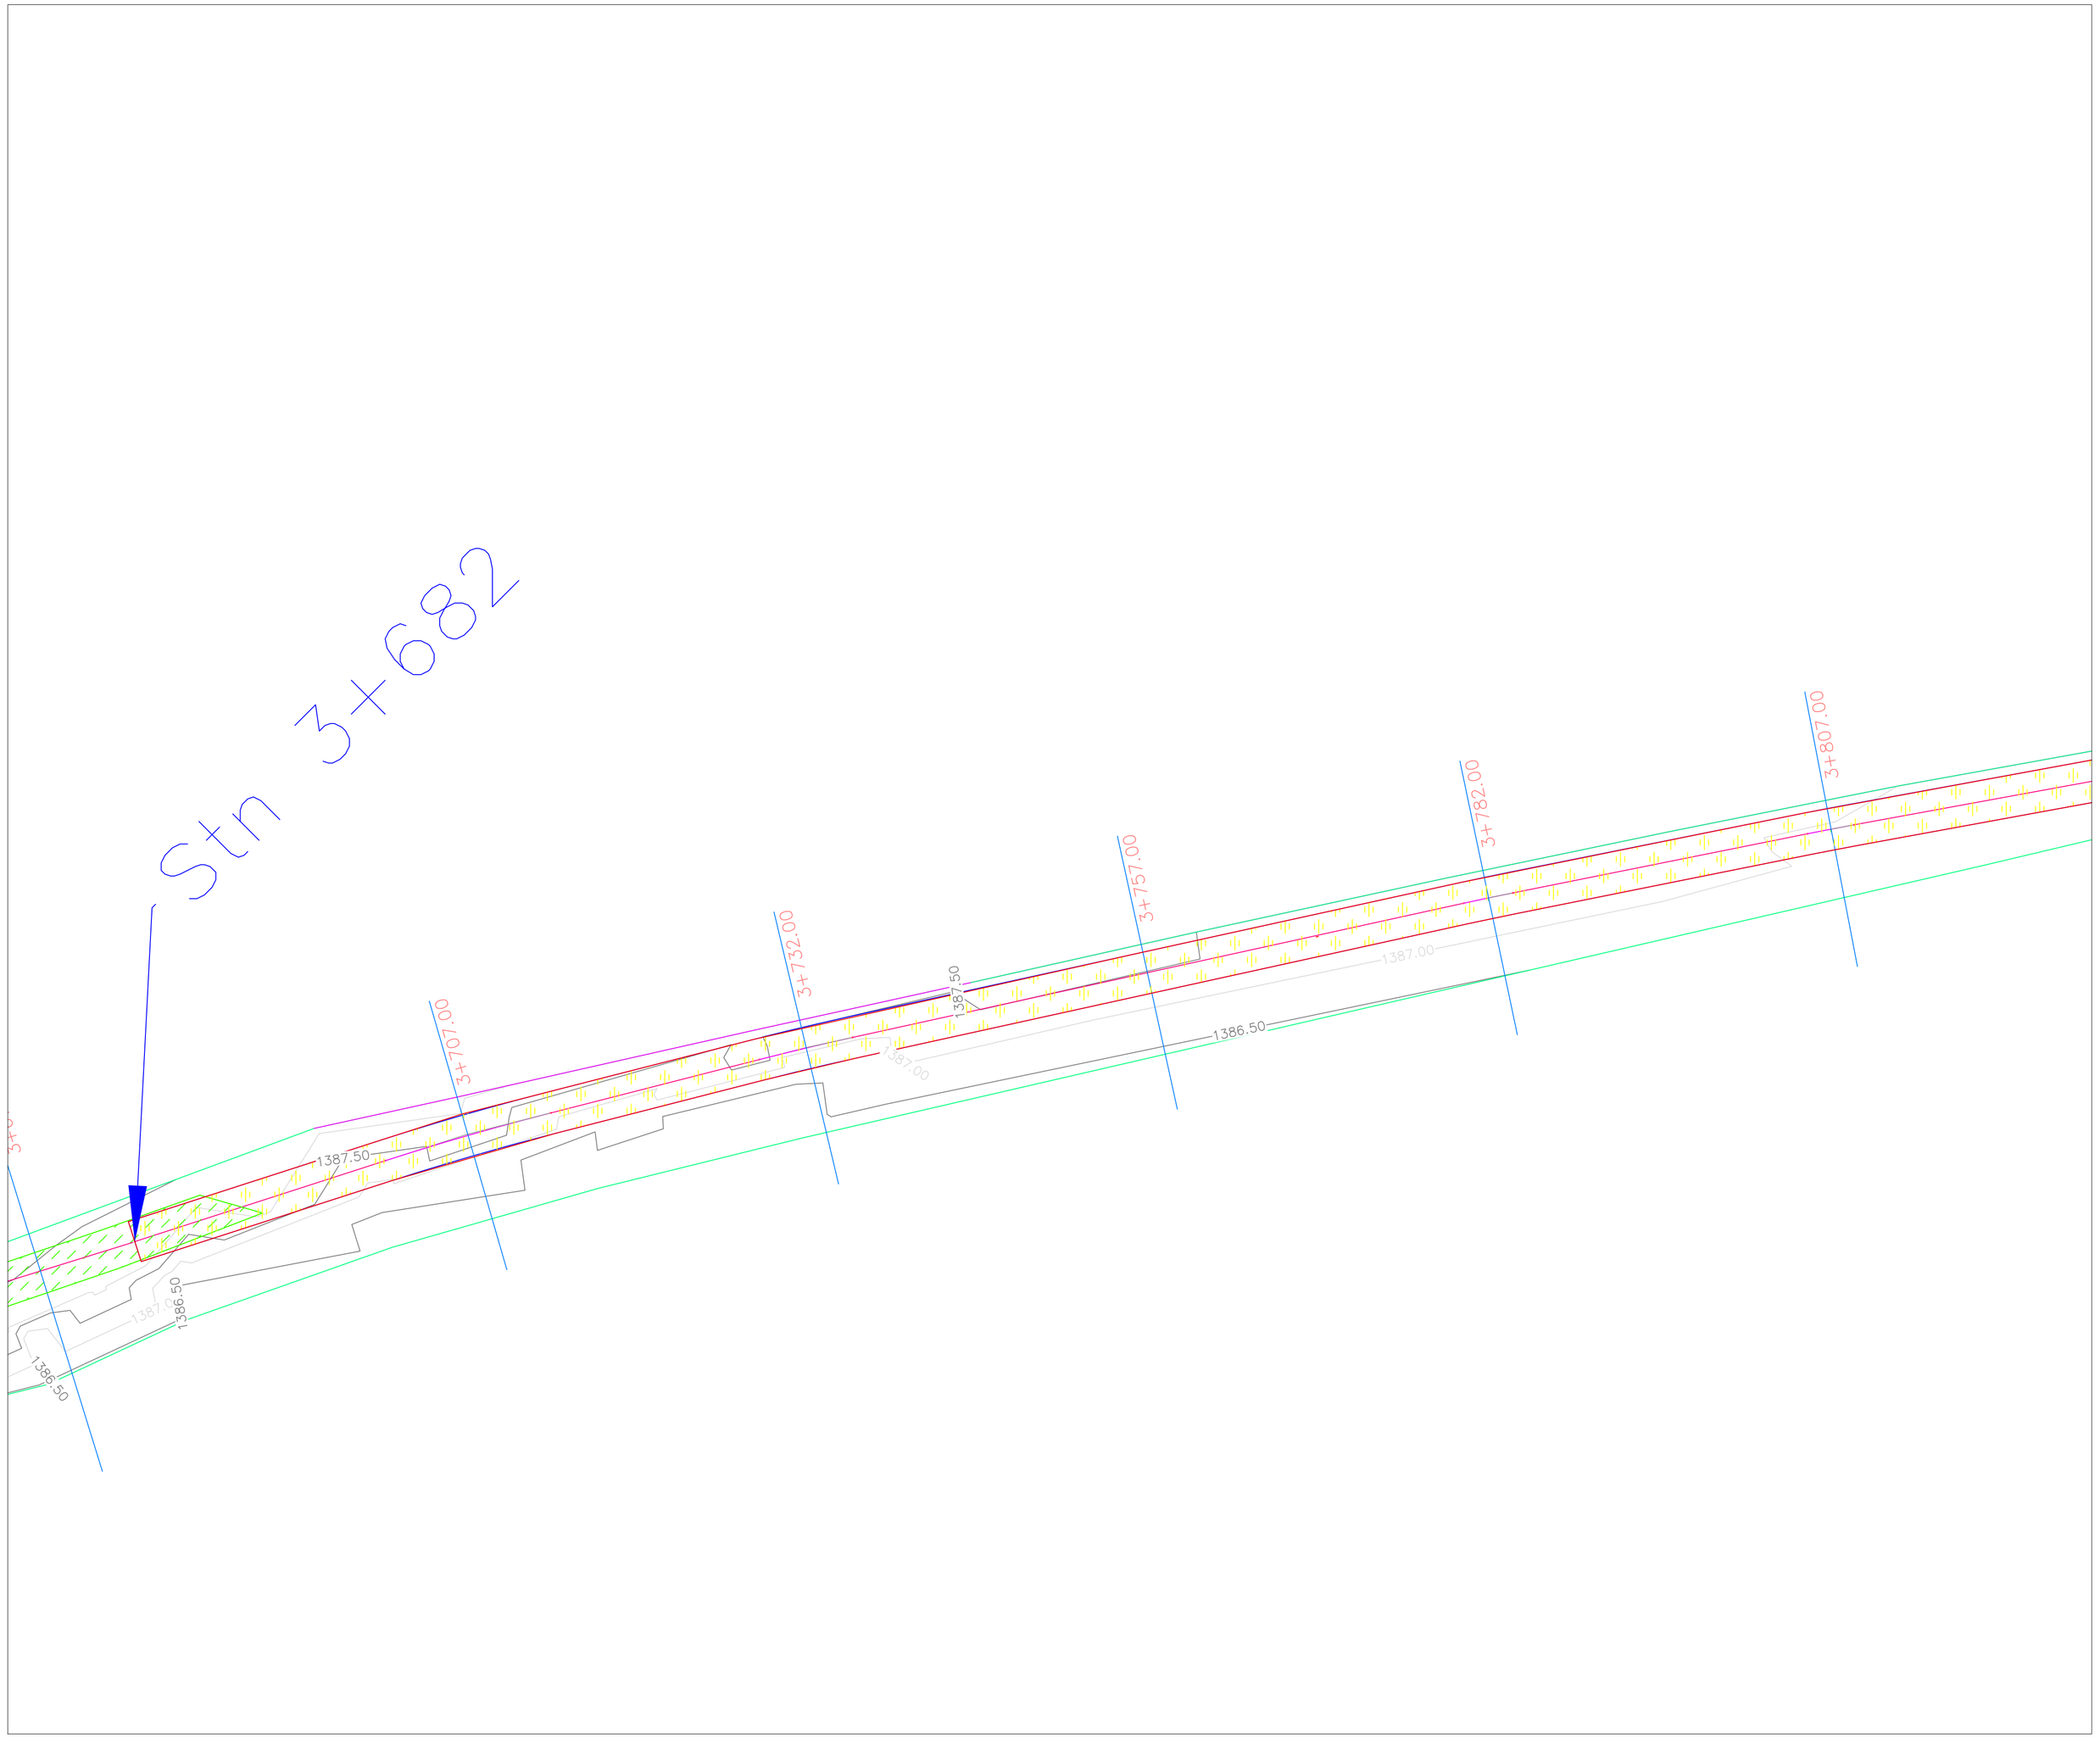

No.	Date	Description	Drawn by Dessine par	Approved Approuve

Revision / Revision

A / B — Detail number / Sheet number — A Numéro de detail / B Numéro de la feuille

Linear dimensions in millimetres — Dimensions lineaires en millimetres

Consultant's Name
Nom de l'expert-conseil

Eng. Stamp
Sceau de l'ingenieur

Parks Canada — Asset Management Western and Northern Region

Parcs Canada — Gestion des biens Région de l'Ouest et du Nord

Canada

Project title/Titre du projet

Banff Legacy Trail
Flood Repairs

Drawing title/Titre du dessin

Trail Reconstruction –
Wall Section
Contours

Surveyed by/Arpente par	Drawn by/Dessine par	Date
		14/04/2014
Designed by/Concept par	**Reviewed by/Revise par**	**Scale/Echelle**
Cummings		1: 250

Client Acceptance/Acceptation du client — Date

Approved by/Approuve par — Date

Project No./Nº du projet	Asset No./Nº du bien	Sheet No./ Nºde la feuille
BNP13-04-050		RTC 5

Drawing Set No./Nº de serie du dessin
BNP13-04-050