



LADDER DETAIL FOR PILE WHARF (WITH EXTENSION)
DÉTAIL D'ÉCHELLE POUR QUAI EN PILOTIS (AVEC EXTENSION)


LADDER DETAIL FOR PILE WHARF (NO EXTENSION)
DÉTAIL D'ÉCHELLE POUR QUAI EN PILOTIS (PAS D'EXTENSION)

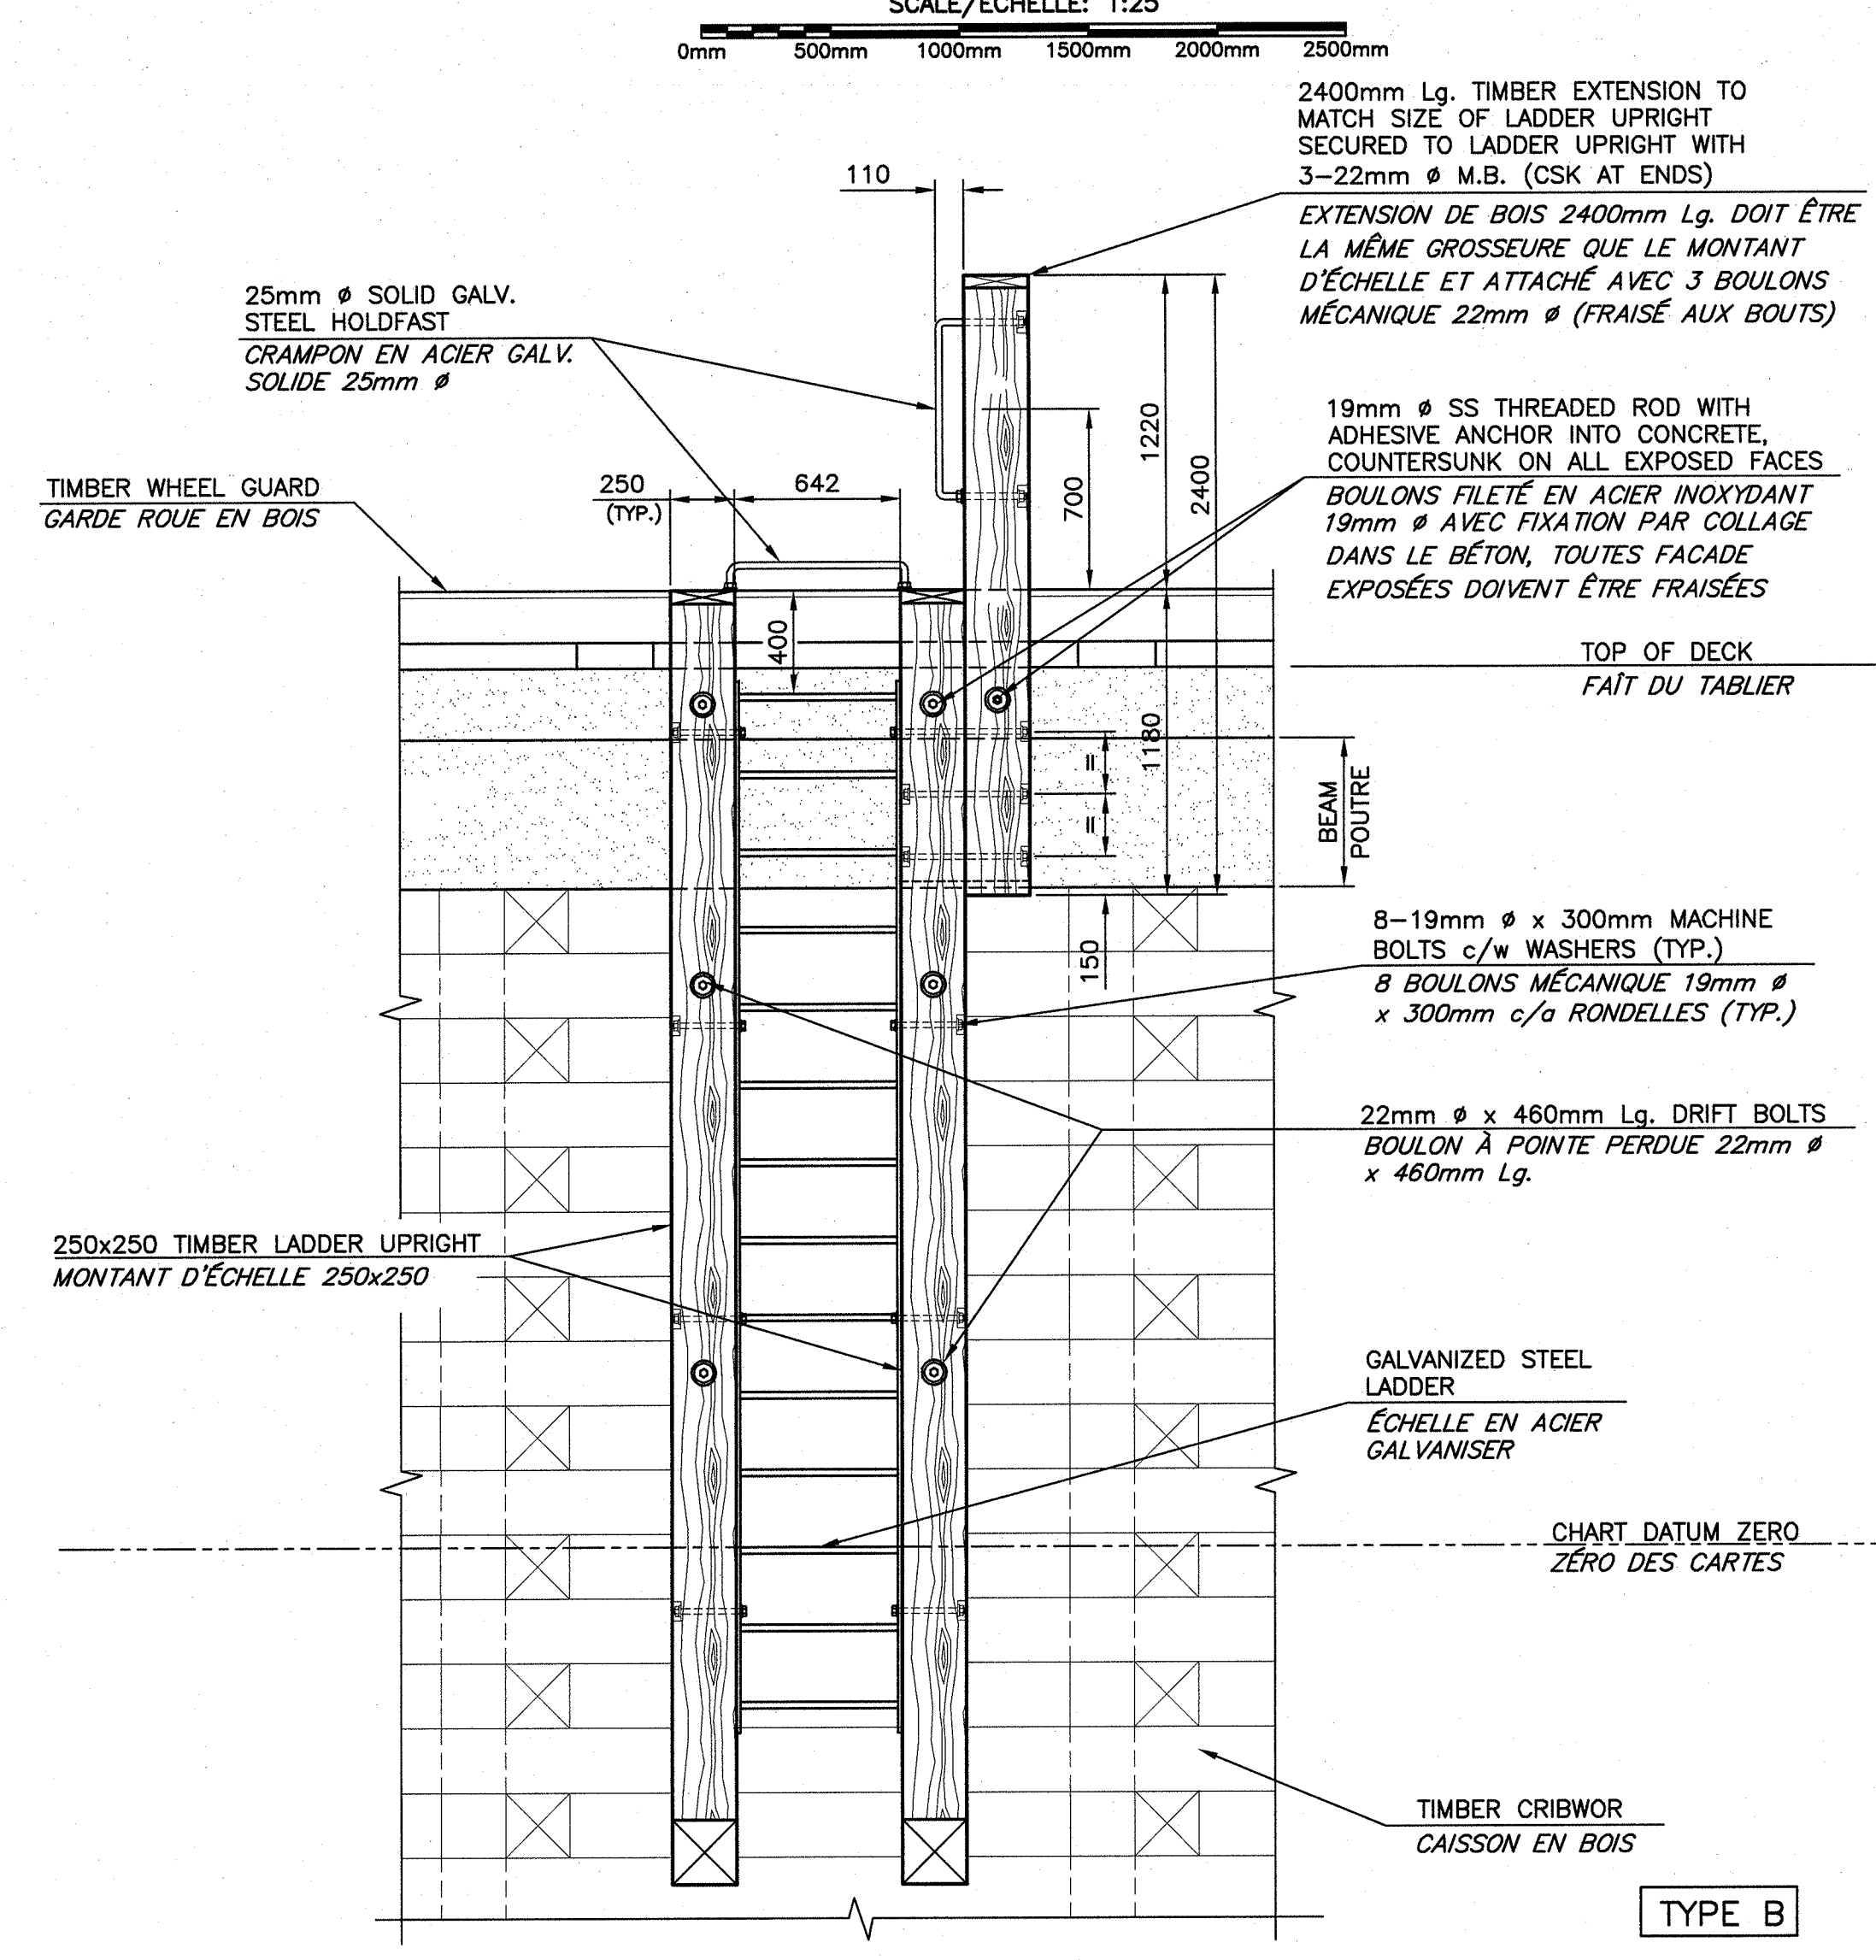

LADDER DETAIL FOR CONCRETE BEAMS ON CRIBWORK
DÉTAIL D'ÉCHELLE POUR POUTRE EN BÉTON SUR CAISSON

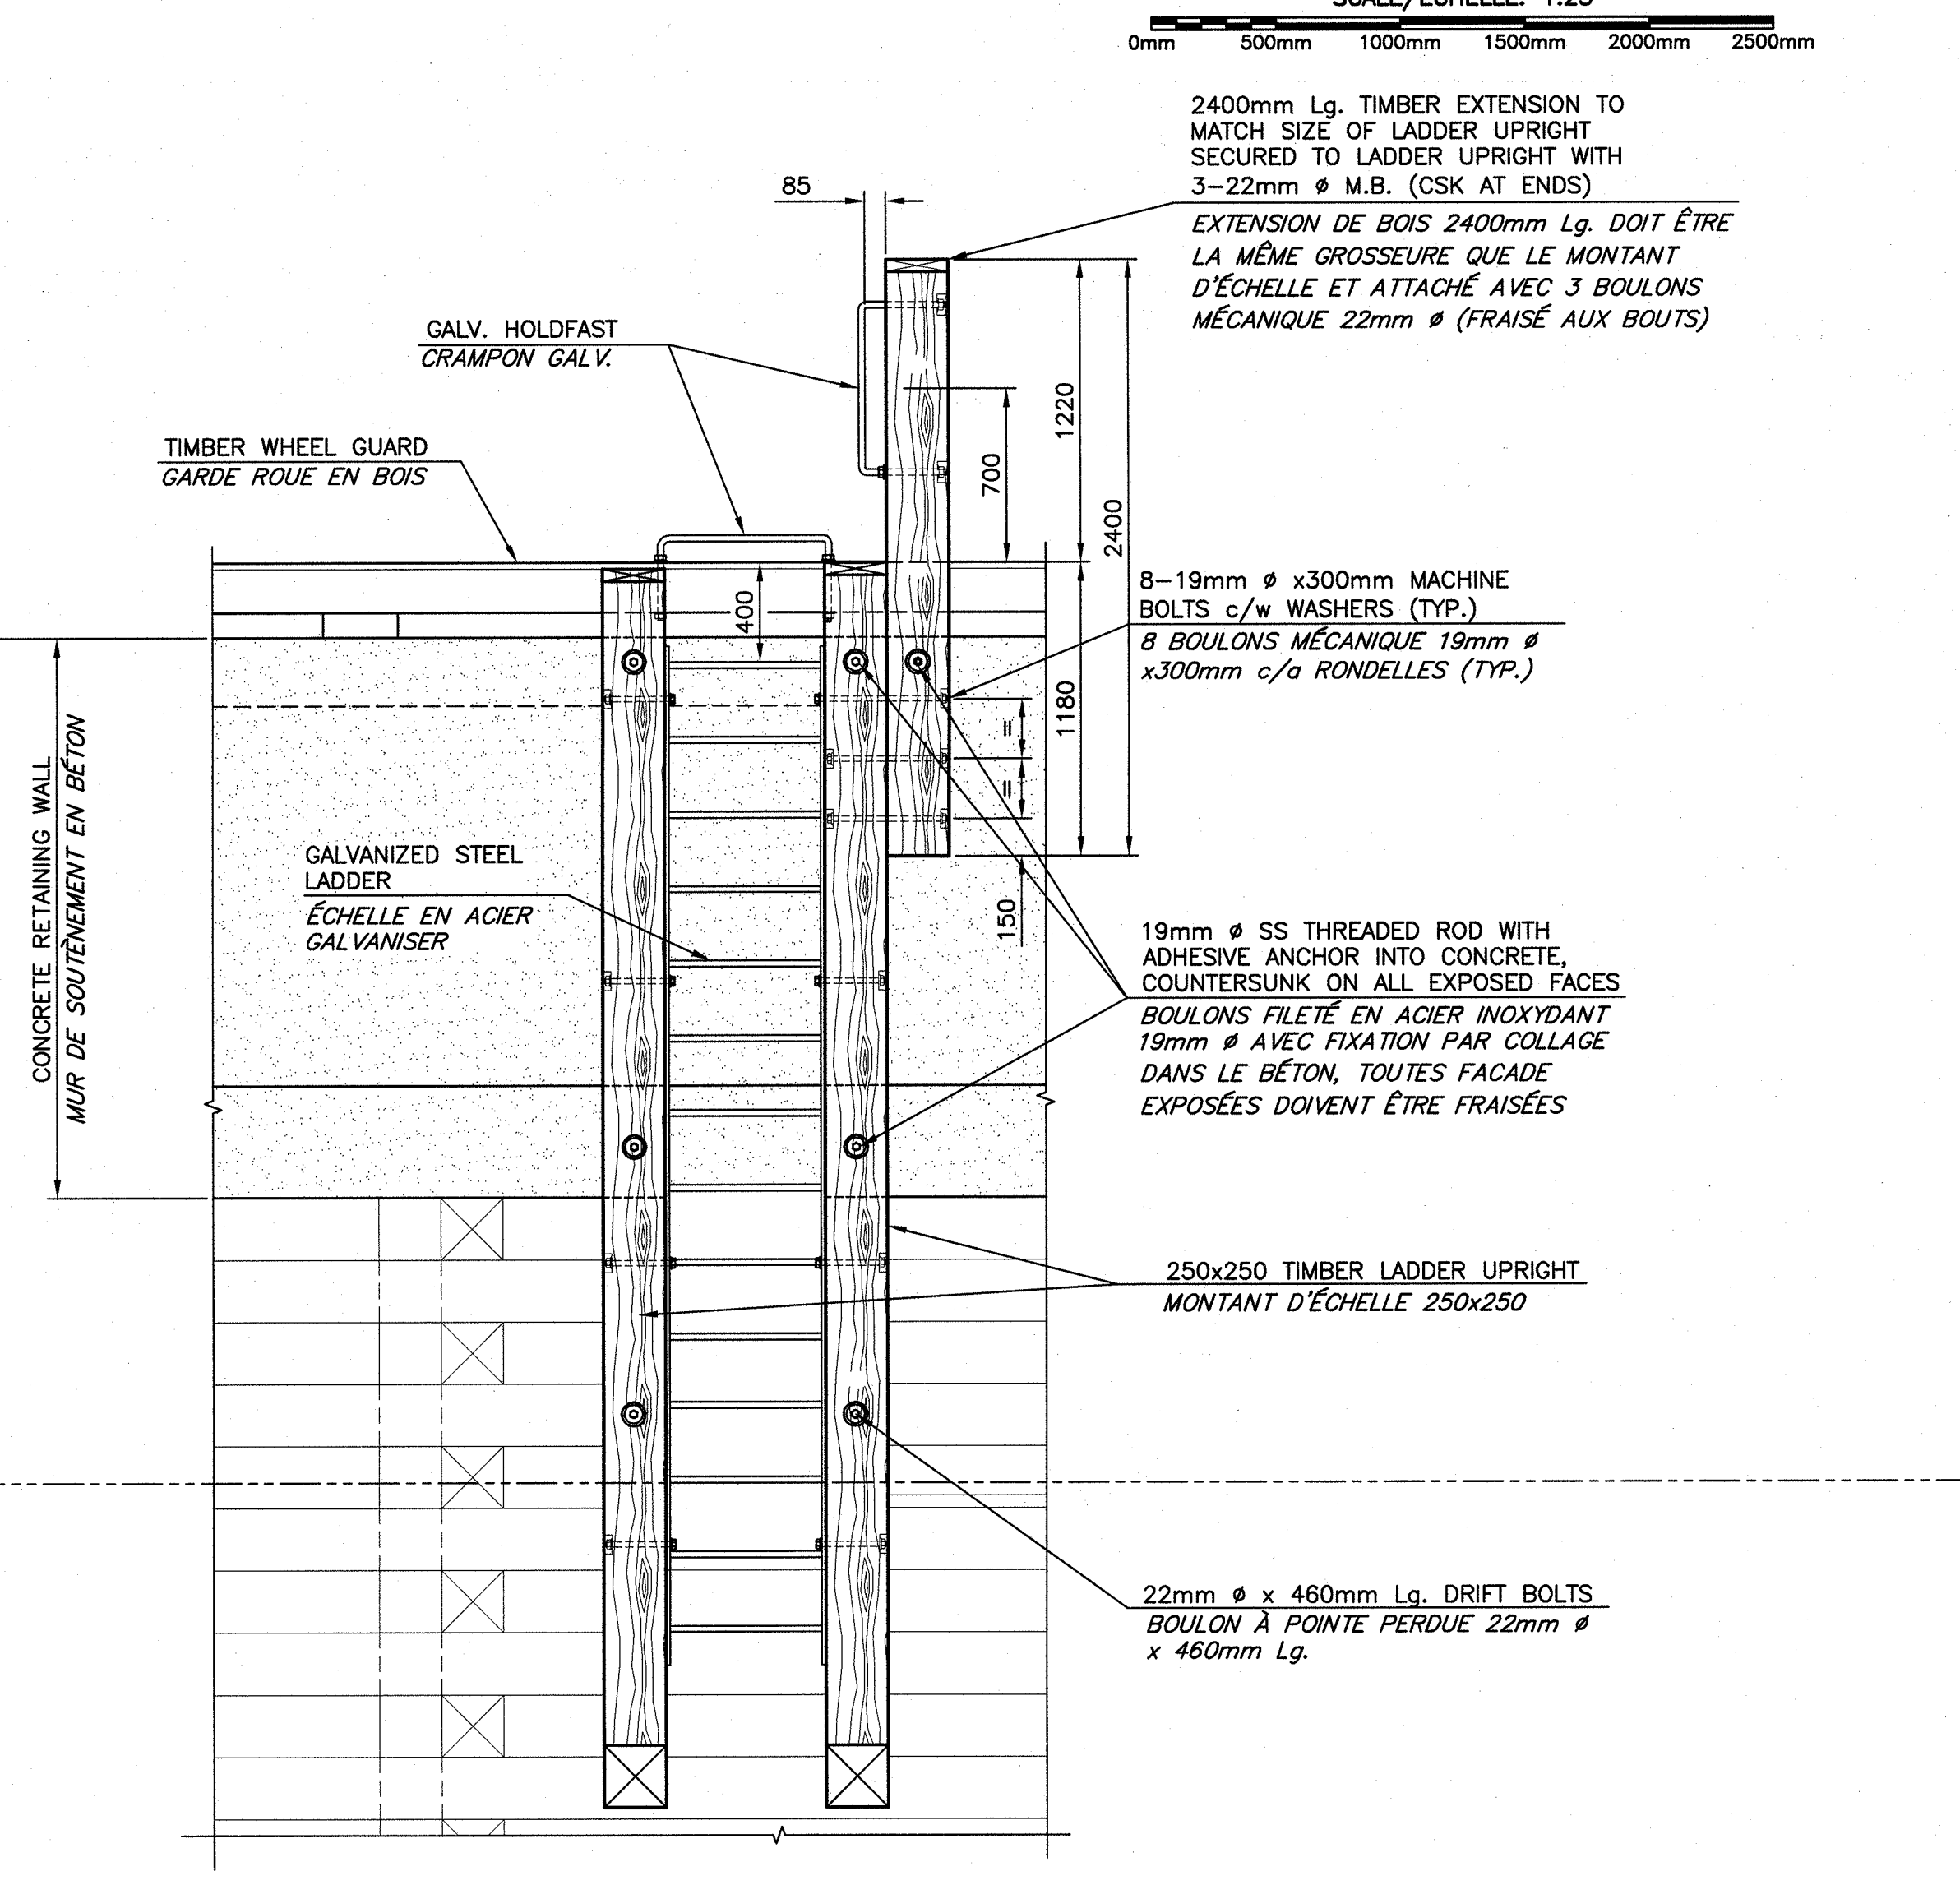

LADDER DETAIL FOR CONCRETE RETAINING WALL ON CRIBWORK
DÉTAIL D'ÉCHELLE POUR MUR DE SOUTÈNEMENT EN BÉTON SUR CAISSON

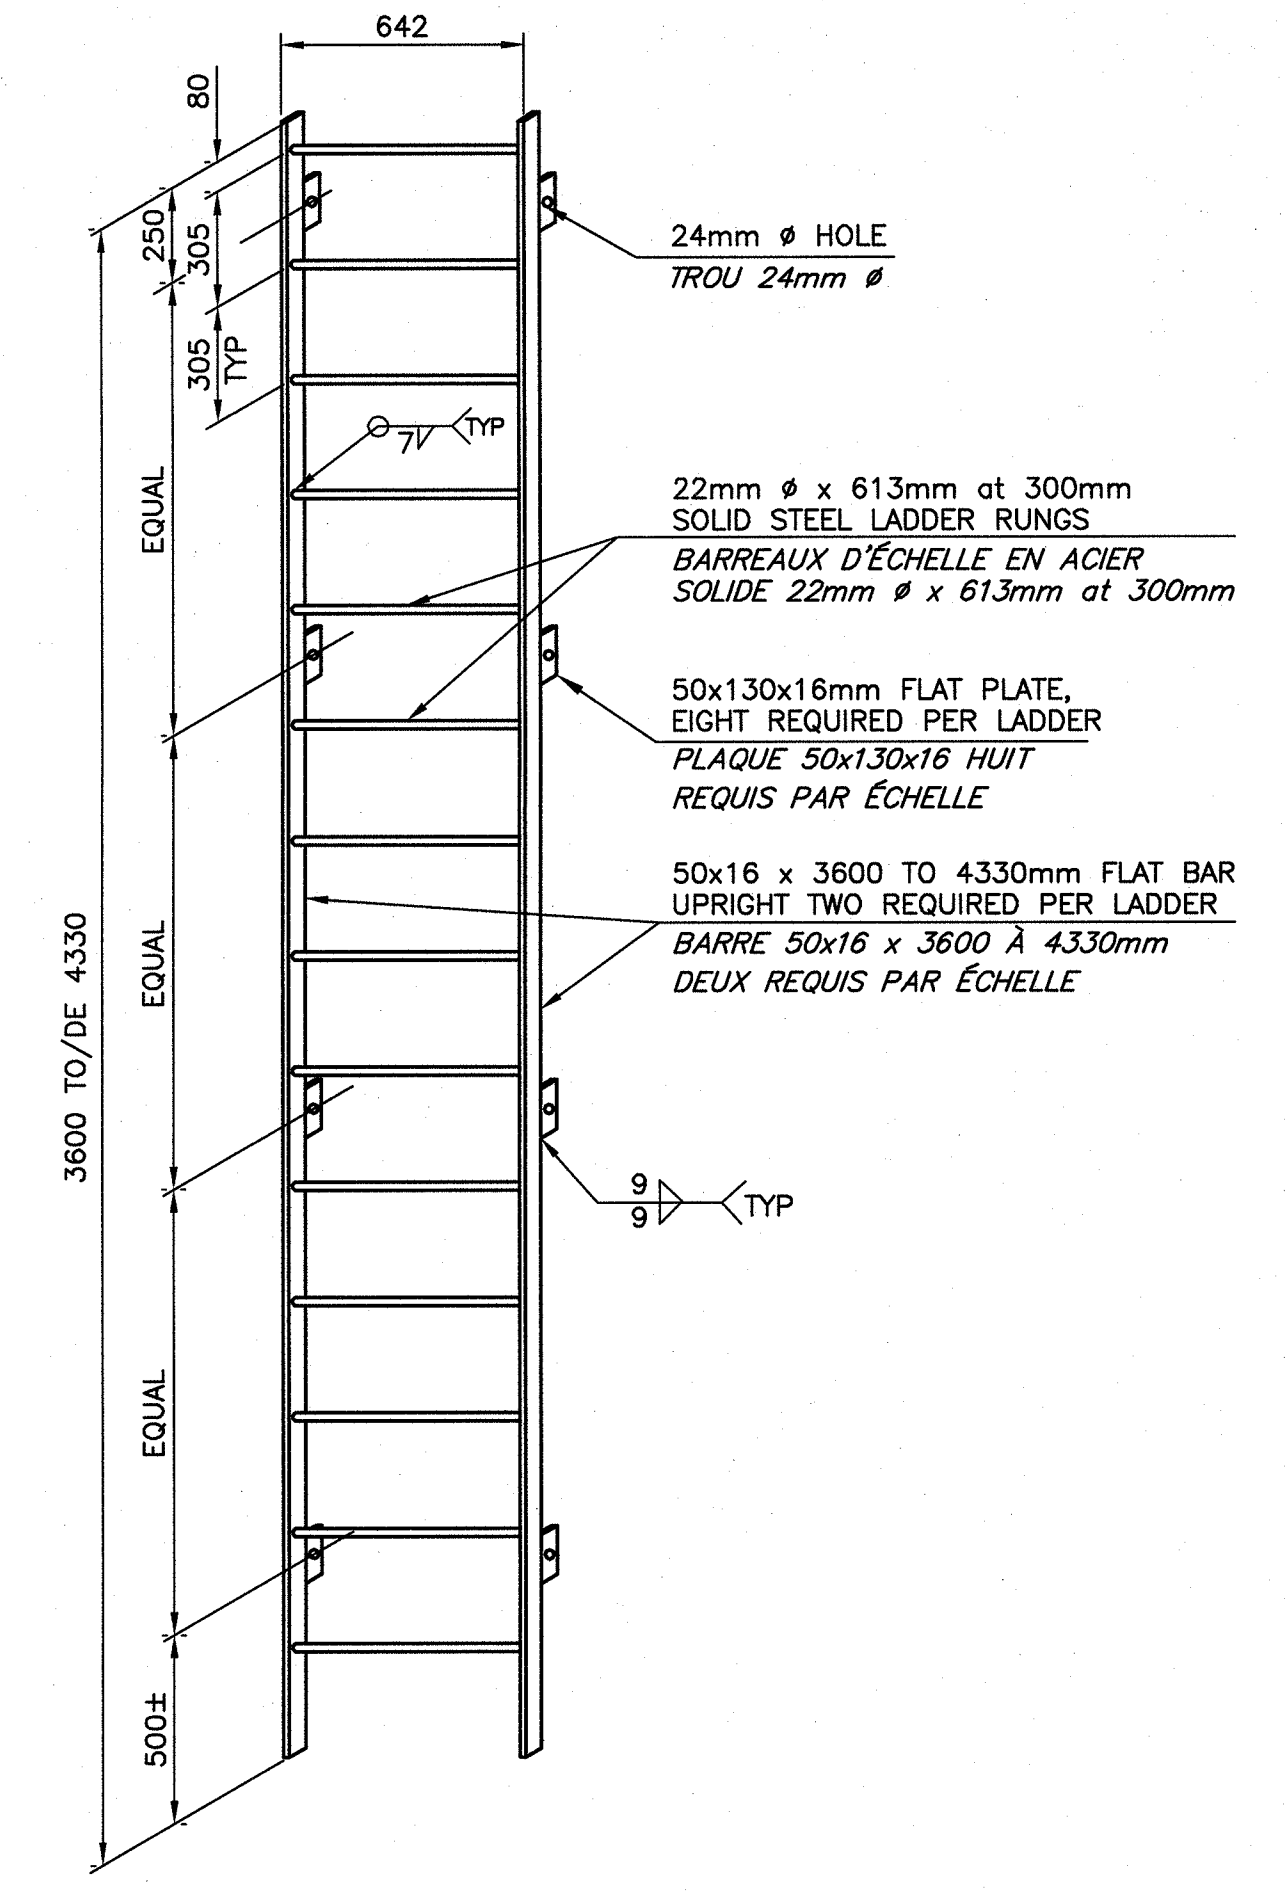

STEEL LADDER DETAIL (GALV.)
DÉTAIL D'ÉCHELLE EN ACIER (GALV.)

0		
revisions		date
project		project
MINOR REPAIRS VARIOUS LOCATIONS RÉPARATIONS MINEURES DIVERS SITES		
drawing		dessin
LADDER DETAILS DÉTAILS D'ÉCHELLES		
designed	PWSC STAFF/PERSONNEL TPSG	onpi
date	APRIL/AVRIL	2014
drawn	P. LEBLANC	dessiné
date	APRIL/AVRIL	2014
approved		approuvé
date		
Tender		Submission
PWSC Project Manager		Administrateur de projet TPSG
project number		no. du projet
R.001680.001		
drawing no.		no. du dessin
M1 of/de M5		