




FILLER BLOCK DETAIL
DÉTAILS DE BLOC DE REMPLISSAGE
SCALE/ÉCHELLE: 1:20

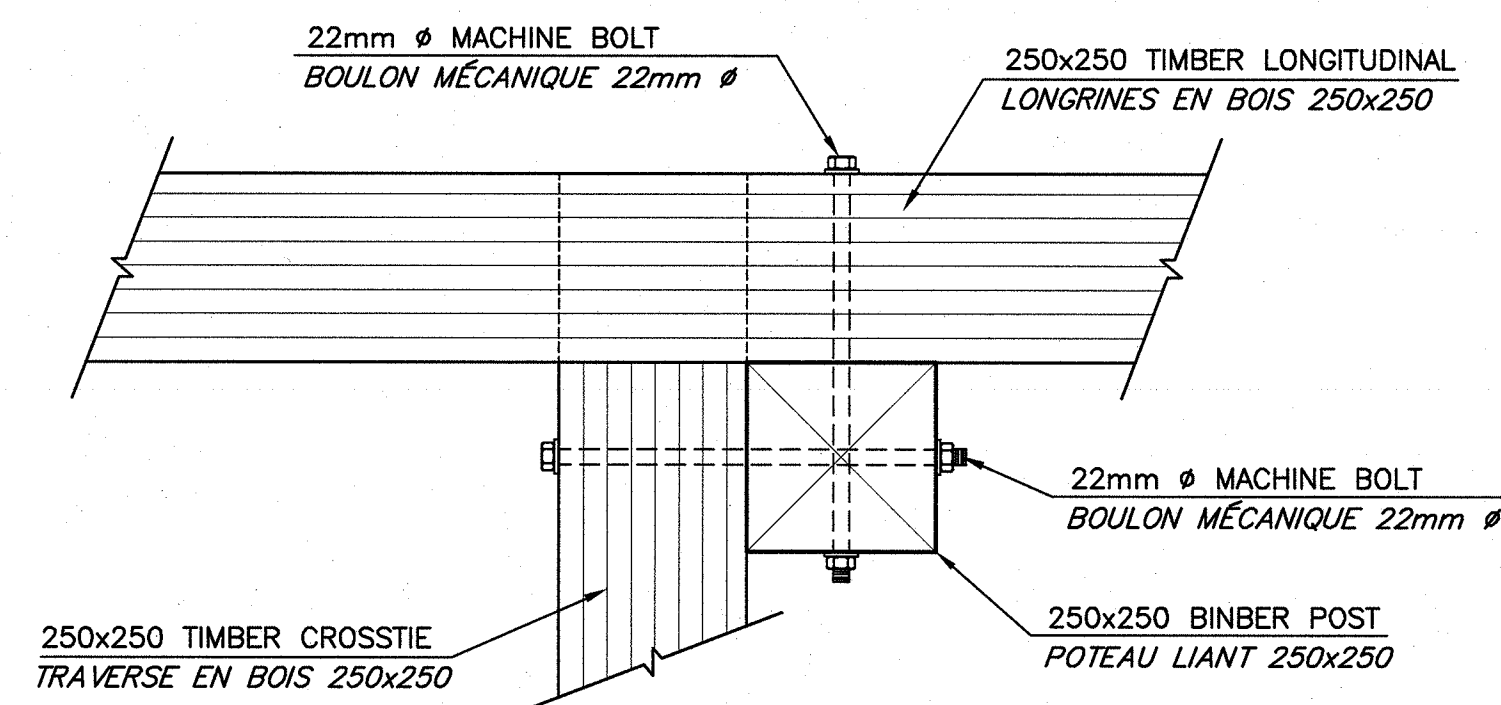


BINDER POST BOLTING DETAIL
DÉTAIL DE BOULONNAGE AU POTEAU LIANT
SCALE/ÉCHELLE: 1:10

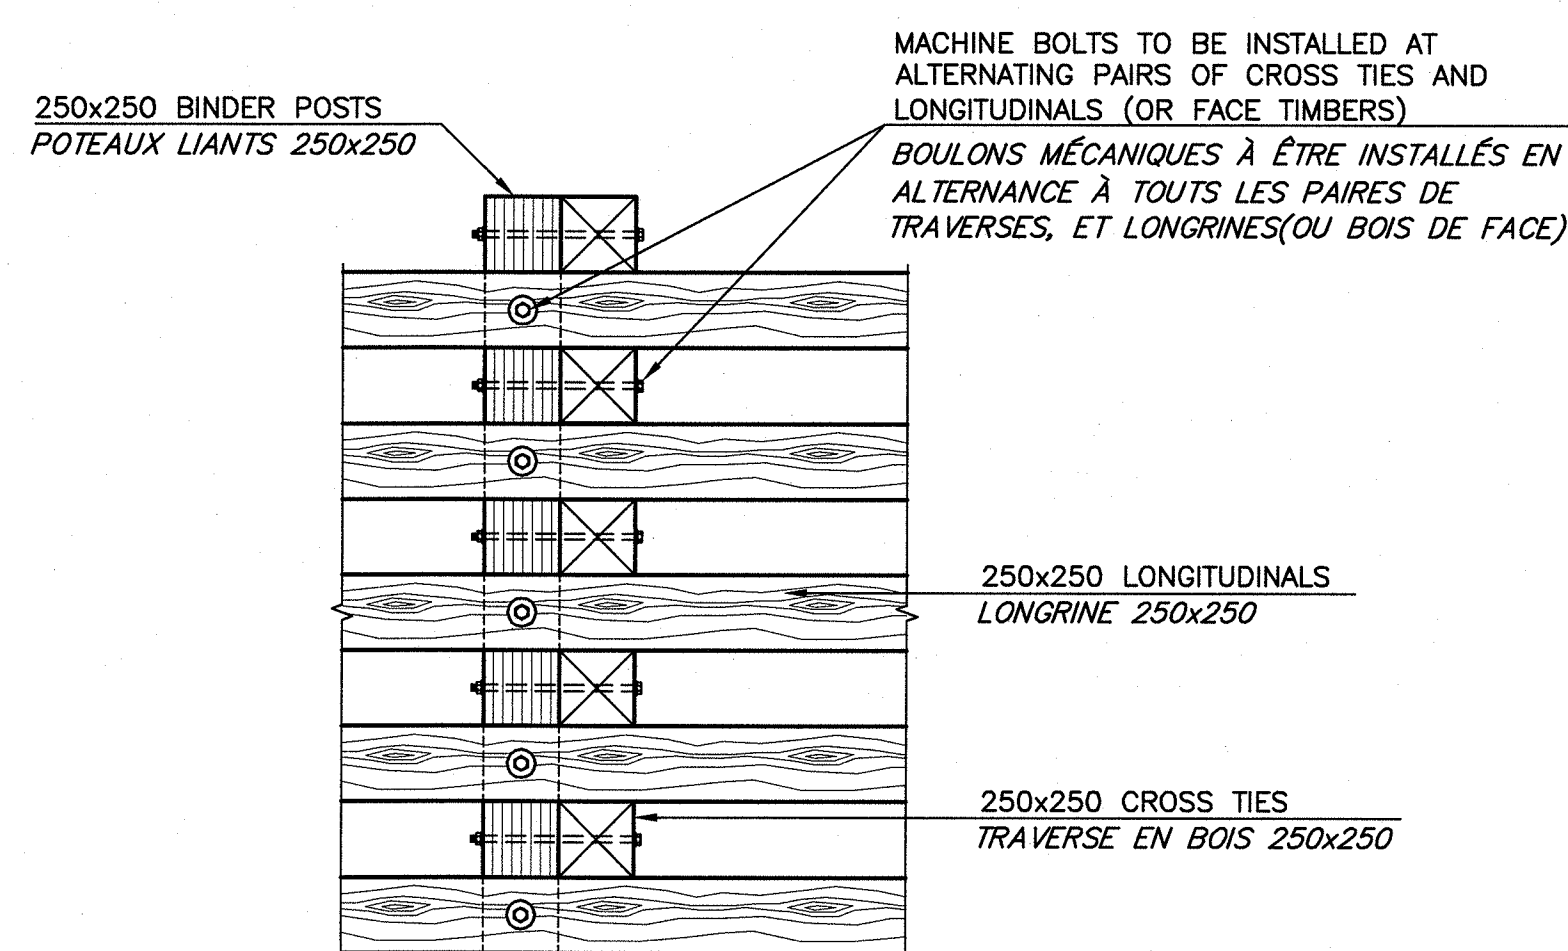

FASTENING DETAIL
DÉTAIL D'ATTACHE
SCALE/ÉCHELLE: 1:25

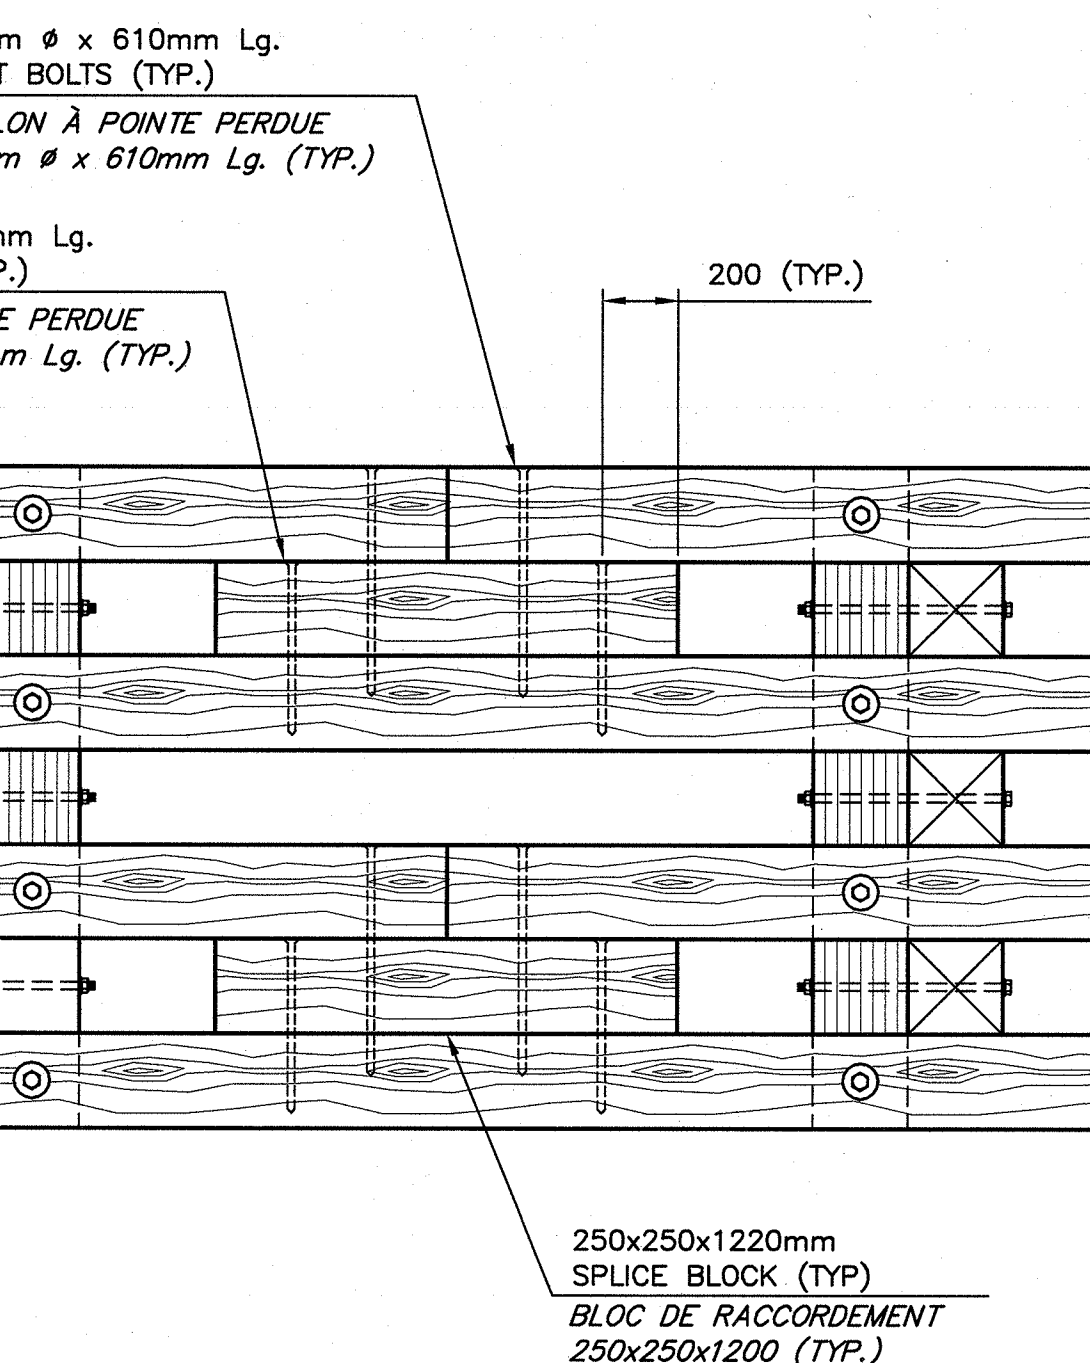

SLIPCE BLOCK DETAIL
DÉTAIL DU BLOC DE RACCORDEMENT
SCALE/ÉCHELLE: 1:20

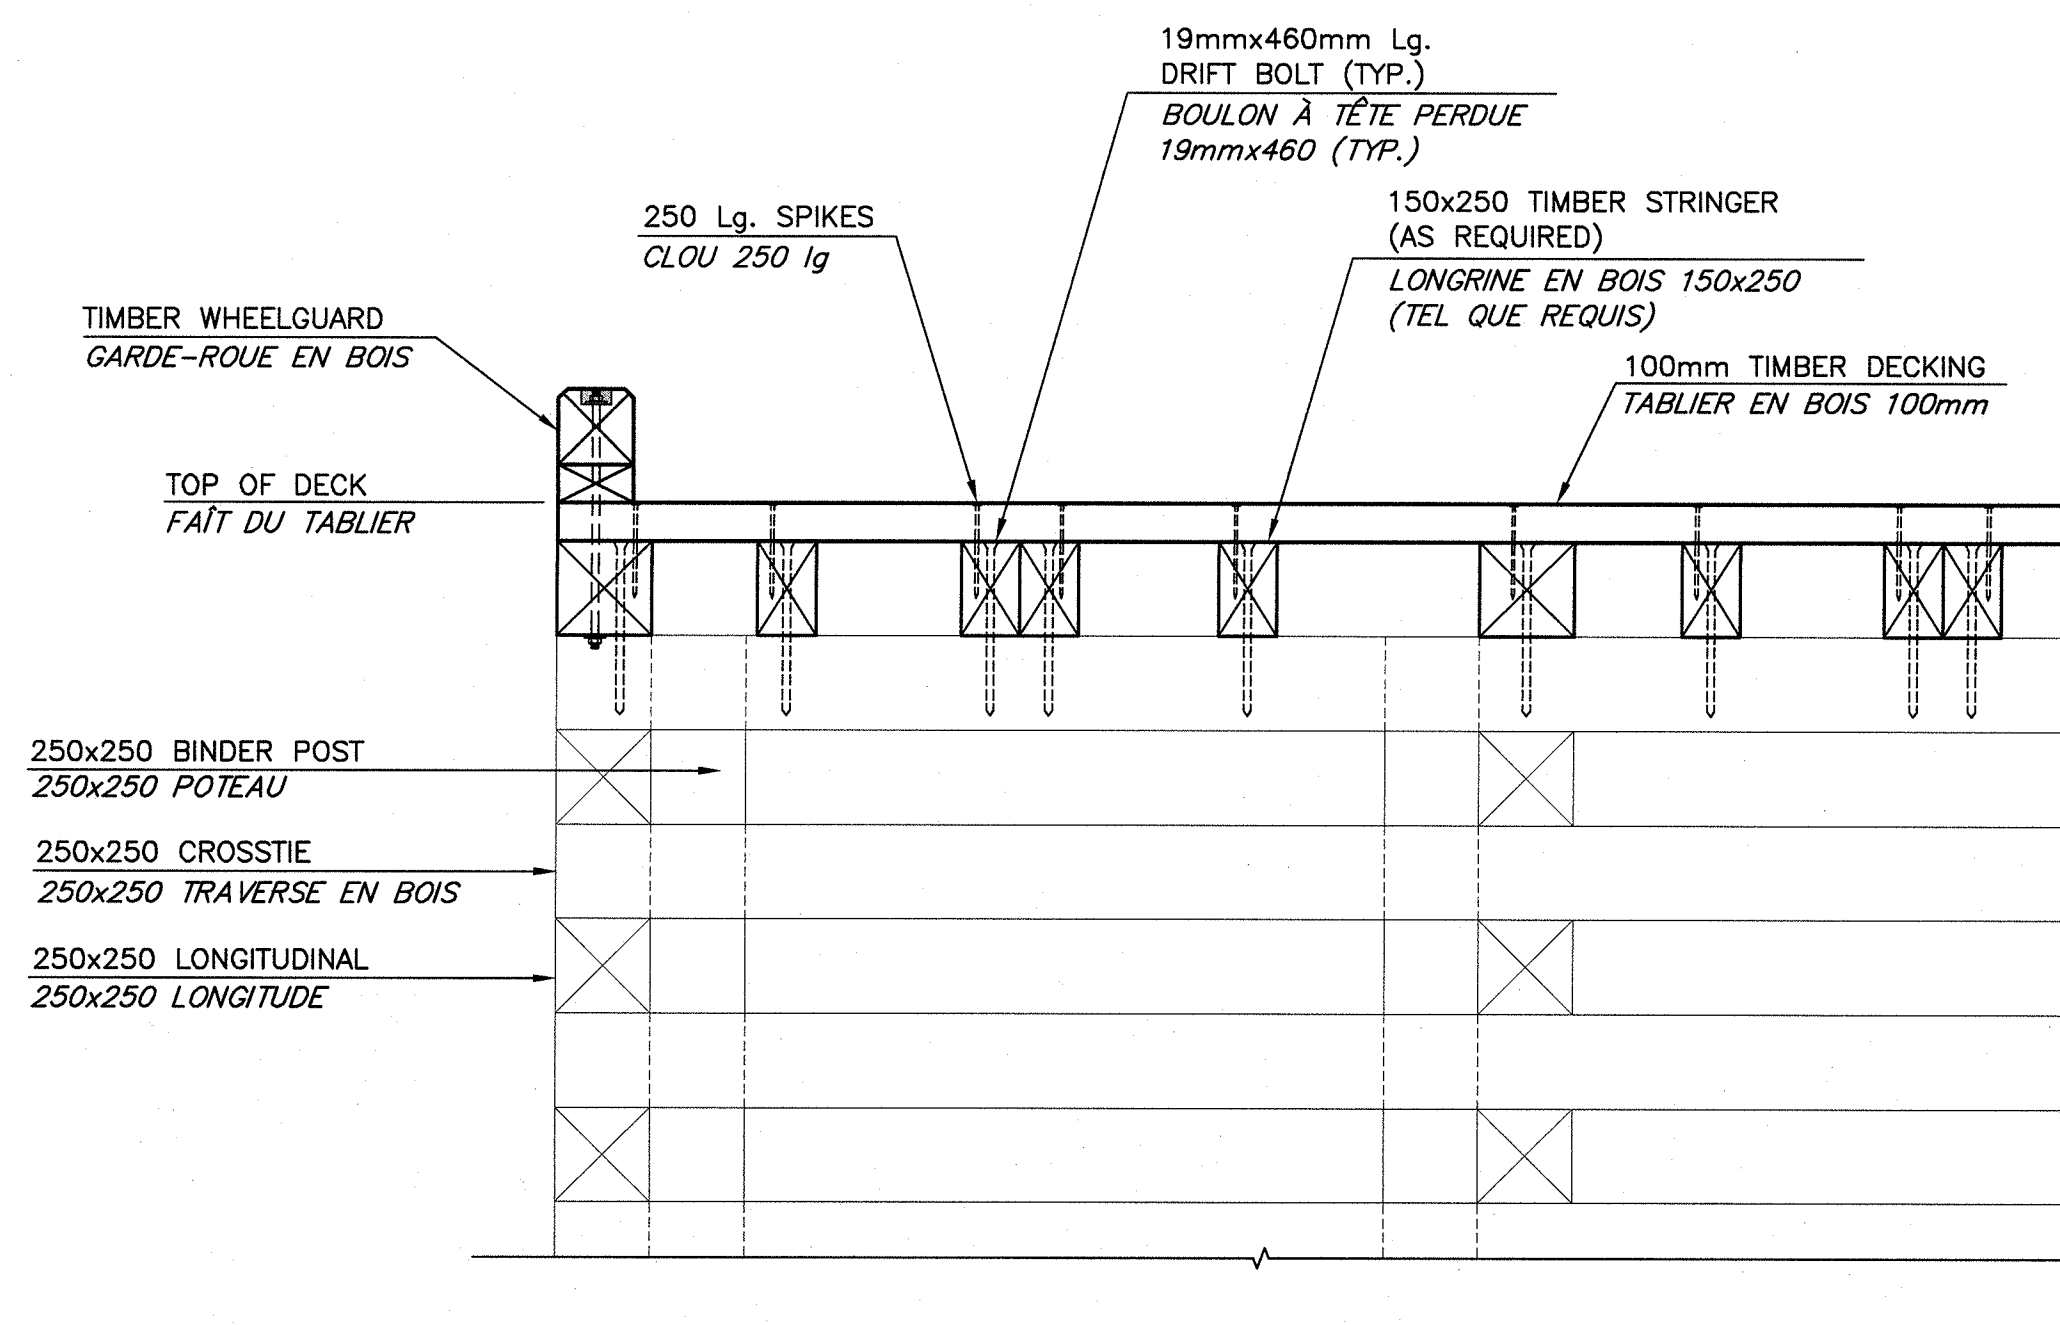

TIMBER DECK REPAIRS
RÉPARATION DU TABLIER EN BOIS
SCALE/ÉCHELLE: 1:20

0

revisions

project

MINOR REPAIRS
VARIOUS LOCATIONS
RÉPARATIONS MINEURES
DIVERS SITES

CRIBWORK DETAILS
DÉTAILS DE CAISSON

designed PWGSC STAFF/PERSONNEL TPSGC/conçu

date APRIL/AVRIL 2014

drawn P. LEBLANC dessiné

date APRIL/AVRIL 2014

approved [Signature] 2014-04-28 approuvé

date [Signature] 2014-04-28

Tender [Signature] Soumission

PWGSC Project Manager Administrateur de projets TPSGC

project number no. du projet

R.001680.001

drawing no. no. du dessin

M4 of/de M5