


UNDERWATER ANCHORING BLOCK DETAIL  
DÉTAIL DE BLOC D'ANCRAGE SOU L'EAU

SCALE/ÉCHELLE: 1:25


0mm 500mm 1000mm 1500mm 2000mm 2500mm

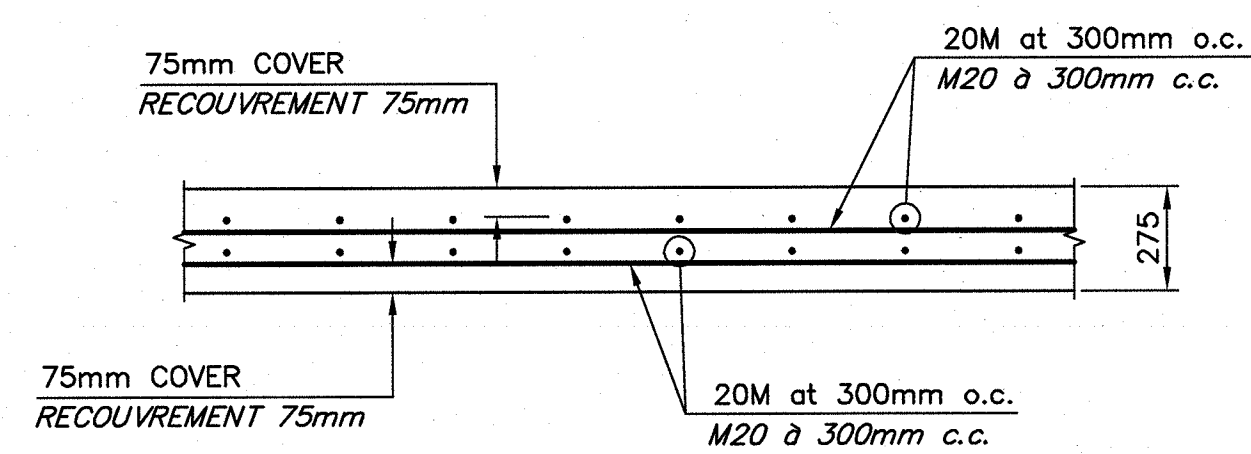

REINFORCED CONCRETE DECK DETAILS  
DÉTAIL DU TABLIER EN BÉTON ARMÉ

SCALE/ÉCHELLE: 1:20

0mm 500mm 1000mm 1500mm 2000mm 2500mm

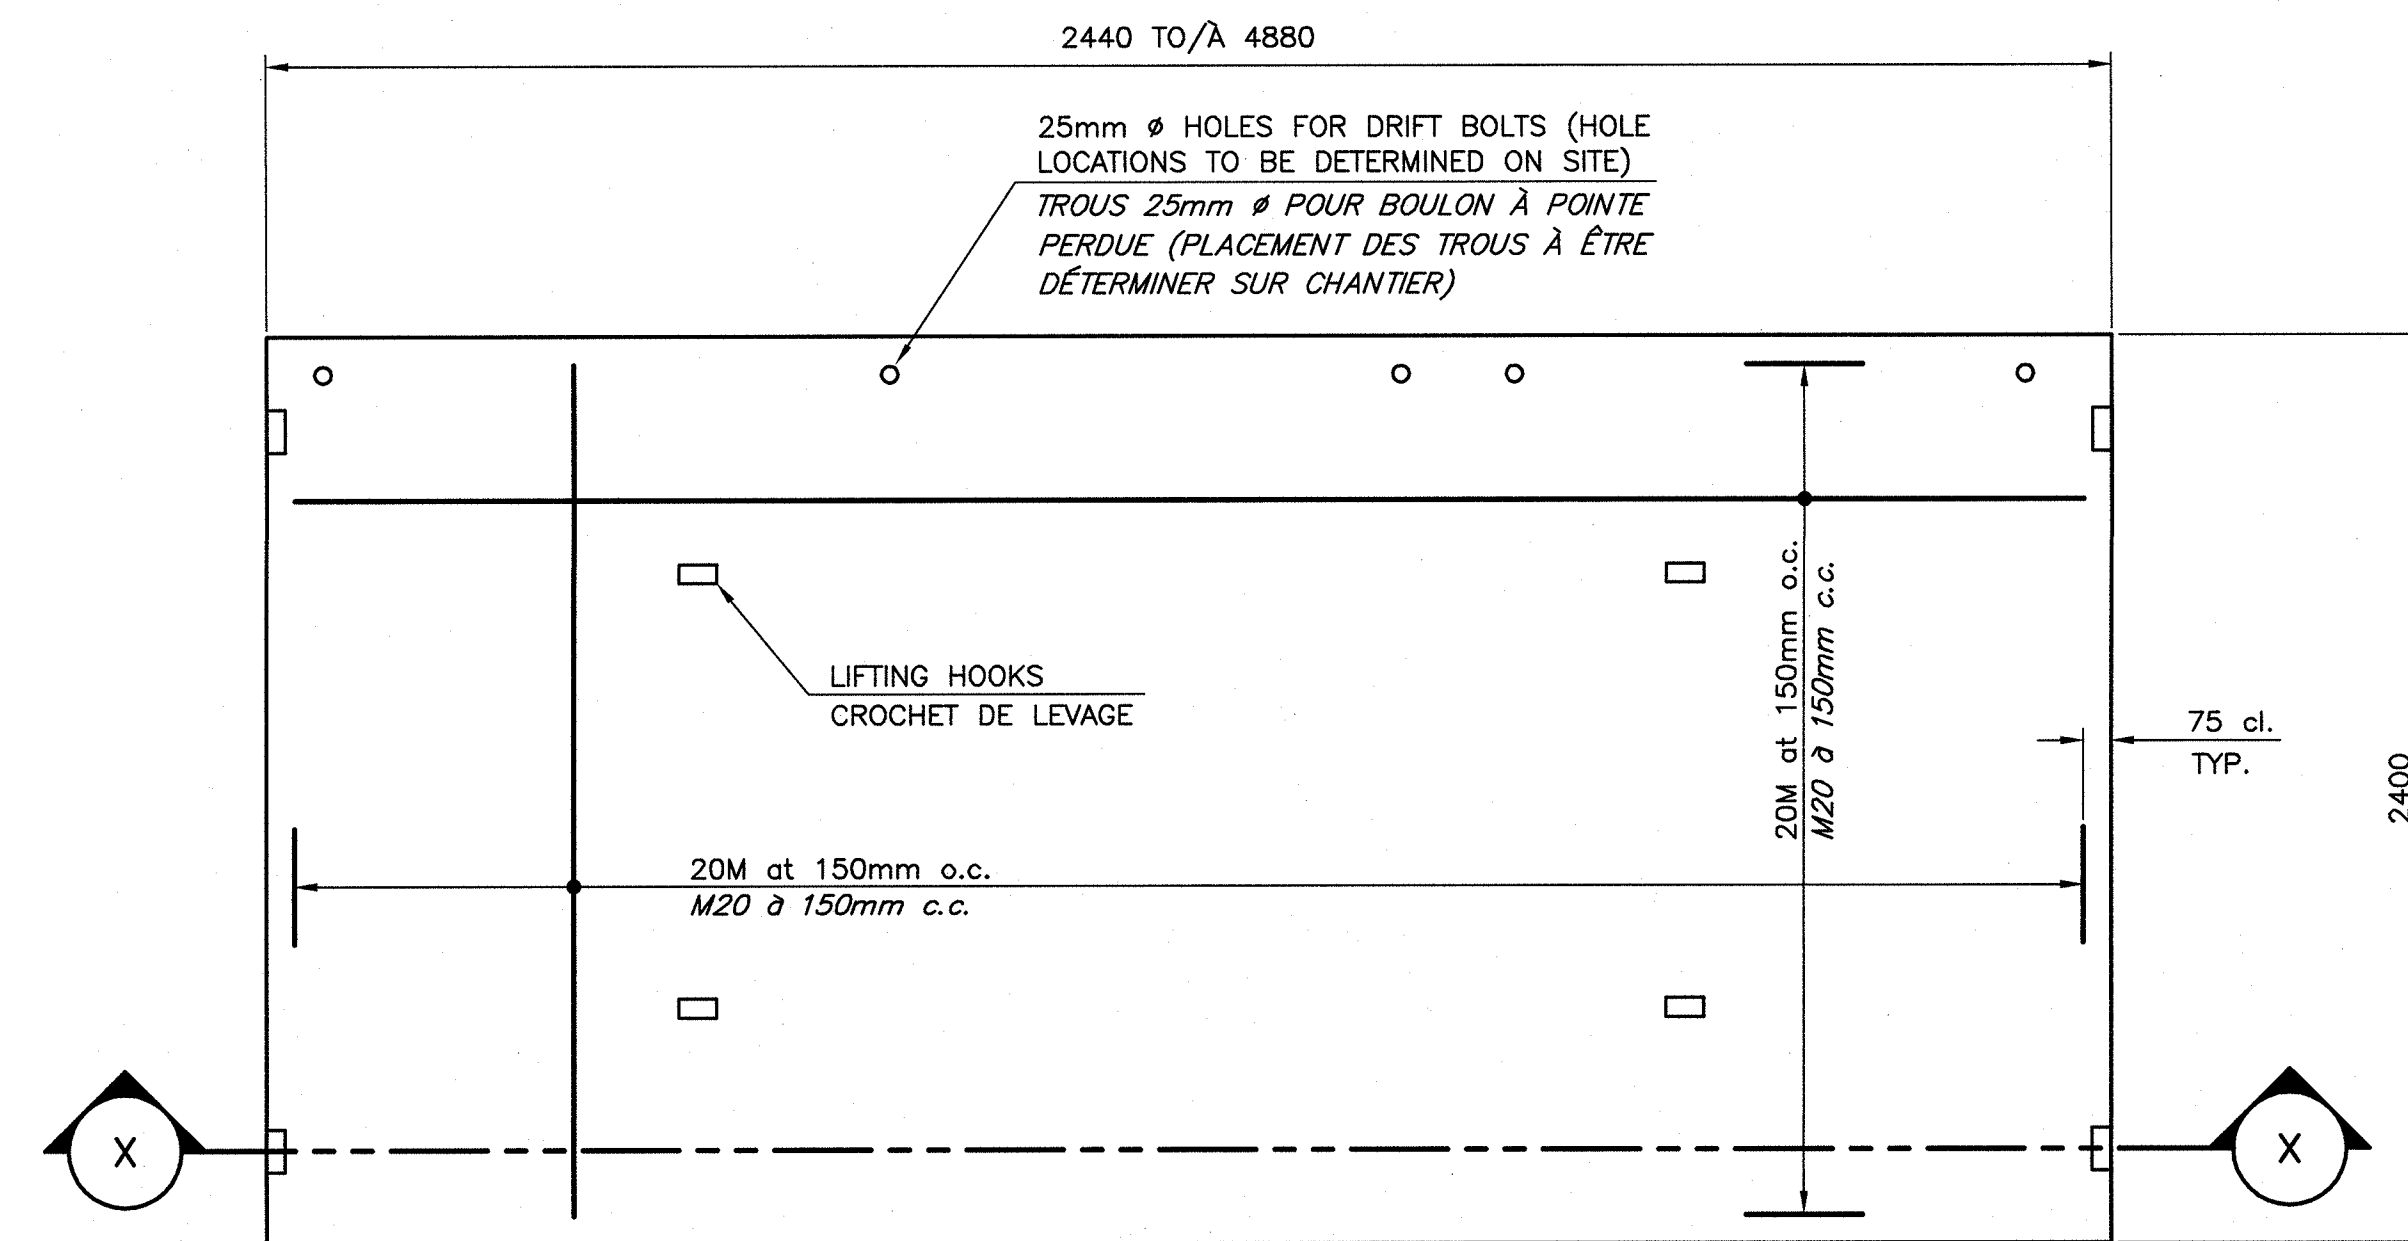


PLAN VIEW  
PLAN DE VUE

TYPICAL REINFORCED PRE-CAST DECK PANEL  
PANNEAU DE TABLIER PRÉFABRIQUÉ EN BÉTON ARMÉ TYPIQUE

SCALE/ÉCHELLE: 1:20

0mm 500mm 1000mm 1500mm 2000mm 2500mm

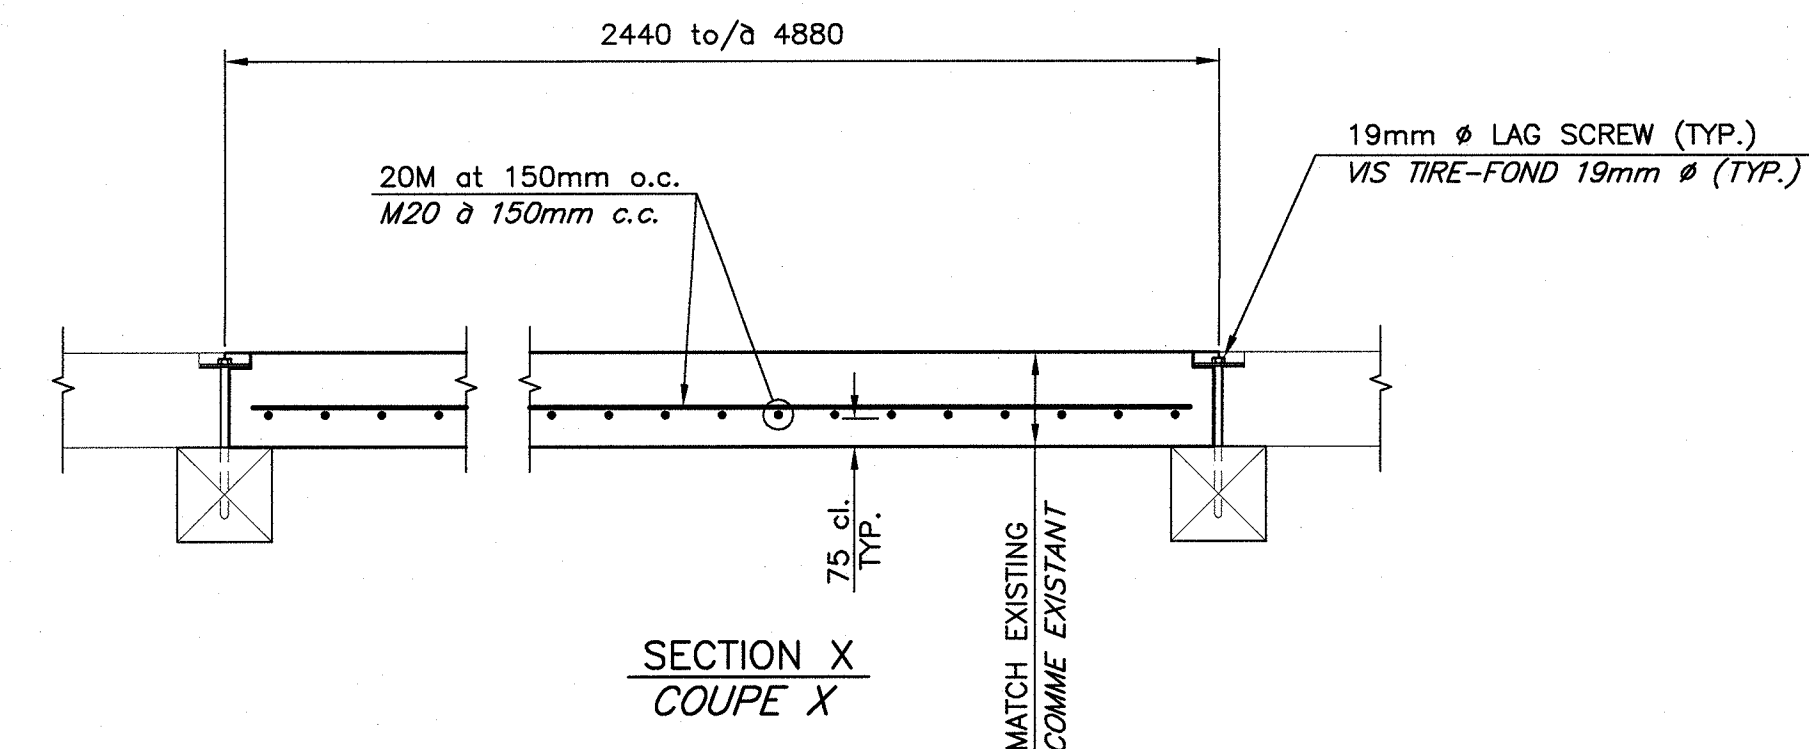

NOTE

PANEL SIZES AND REBAR SIZE AND SPACING CAN VARY DEPENDING ON SITE CONDITIONS  
GRANDEURS DES PANNEAUX ET LA GROSSEUR ET ESPACEMENT DE L'ARMATURE PEUT CHANGER SELON LES CONDITIONS DU SITE

0		
revisions		date
project	MINOR REPAIRS VARIOUS LOCATIONS RÉPARATIONS MINEURES DIVERS SITES	

drawing	dessin
REINFORCED CONCRETE DETAILS DÉTAILS DE BÉTON ARMÉ	

designed	PWGSC STAFF/PERSONNEL TPSGC/employé
date	APRIL/AVRIL 2014
drawn	P. LEBLANC
date	APRIL/AVRIL 2014
approved	
date	2014-04-15
Tender	2014/04/15
PWGSC Project Manager	Administrateur de projets TPSGC
project number	no. du projet
R.001680.001	
drawing no.	no. du dessin
M5 of/de M5	