



WHEEL GUARD DETAIL ON CONCRETE DECK (TYPE 1)
DÉTAIL DE GARDE-ROUE SUR TABLIER EN BÉTON (TYPE 1)

SCALE/ÉCHELLE: 1:10
0mm 100 200 300 400 500 600 700 800 900 1000mm

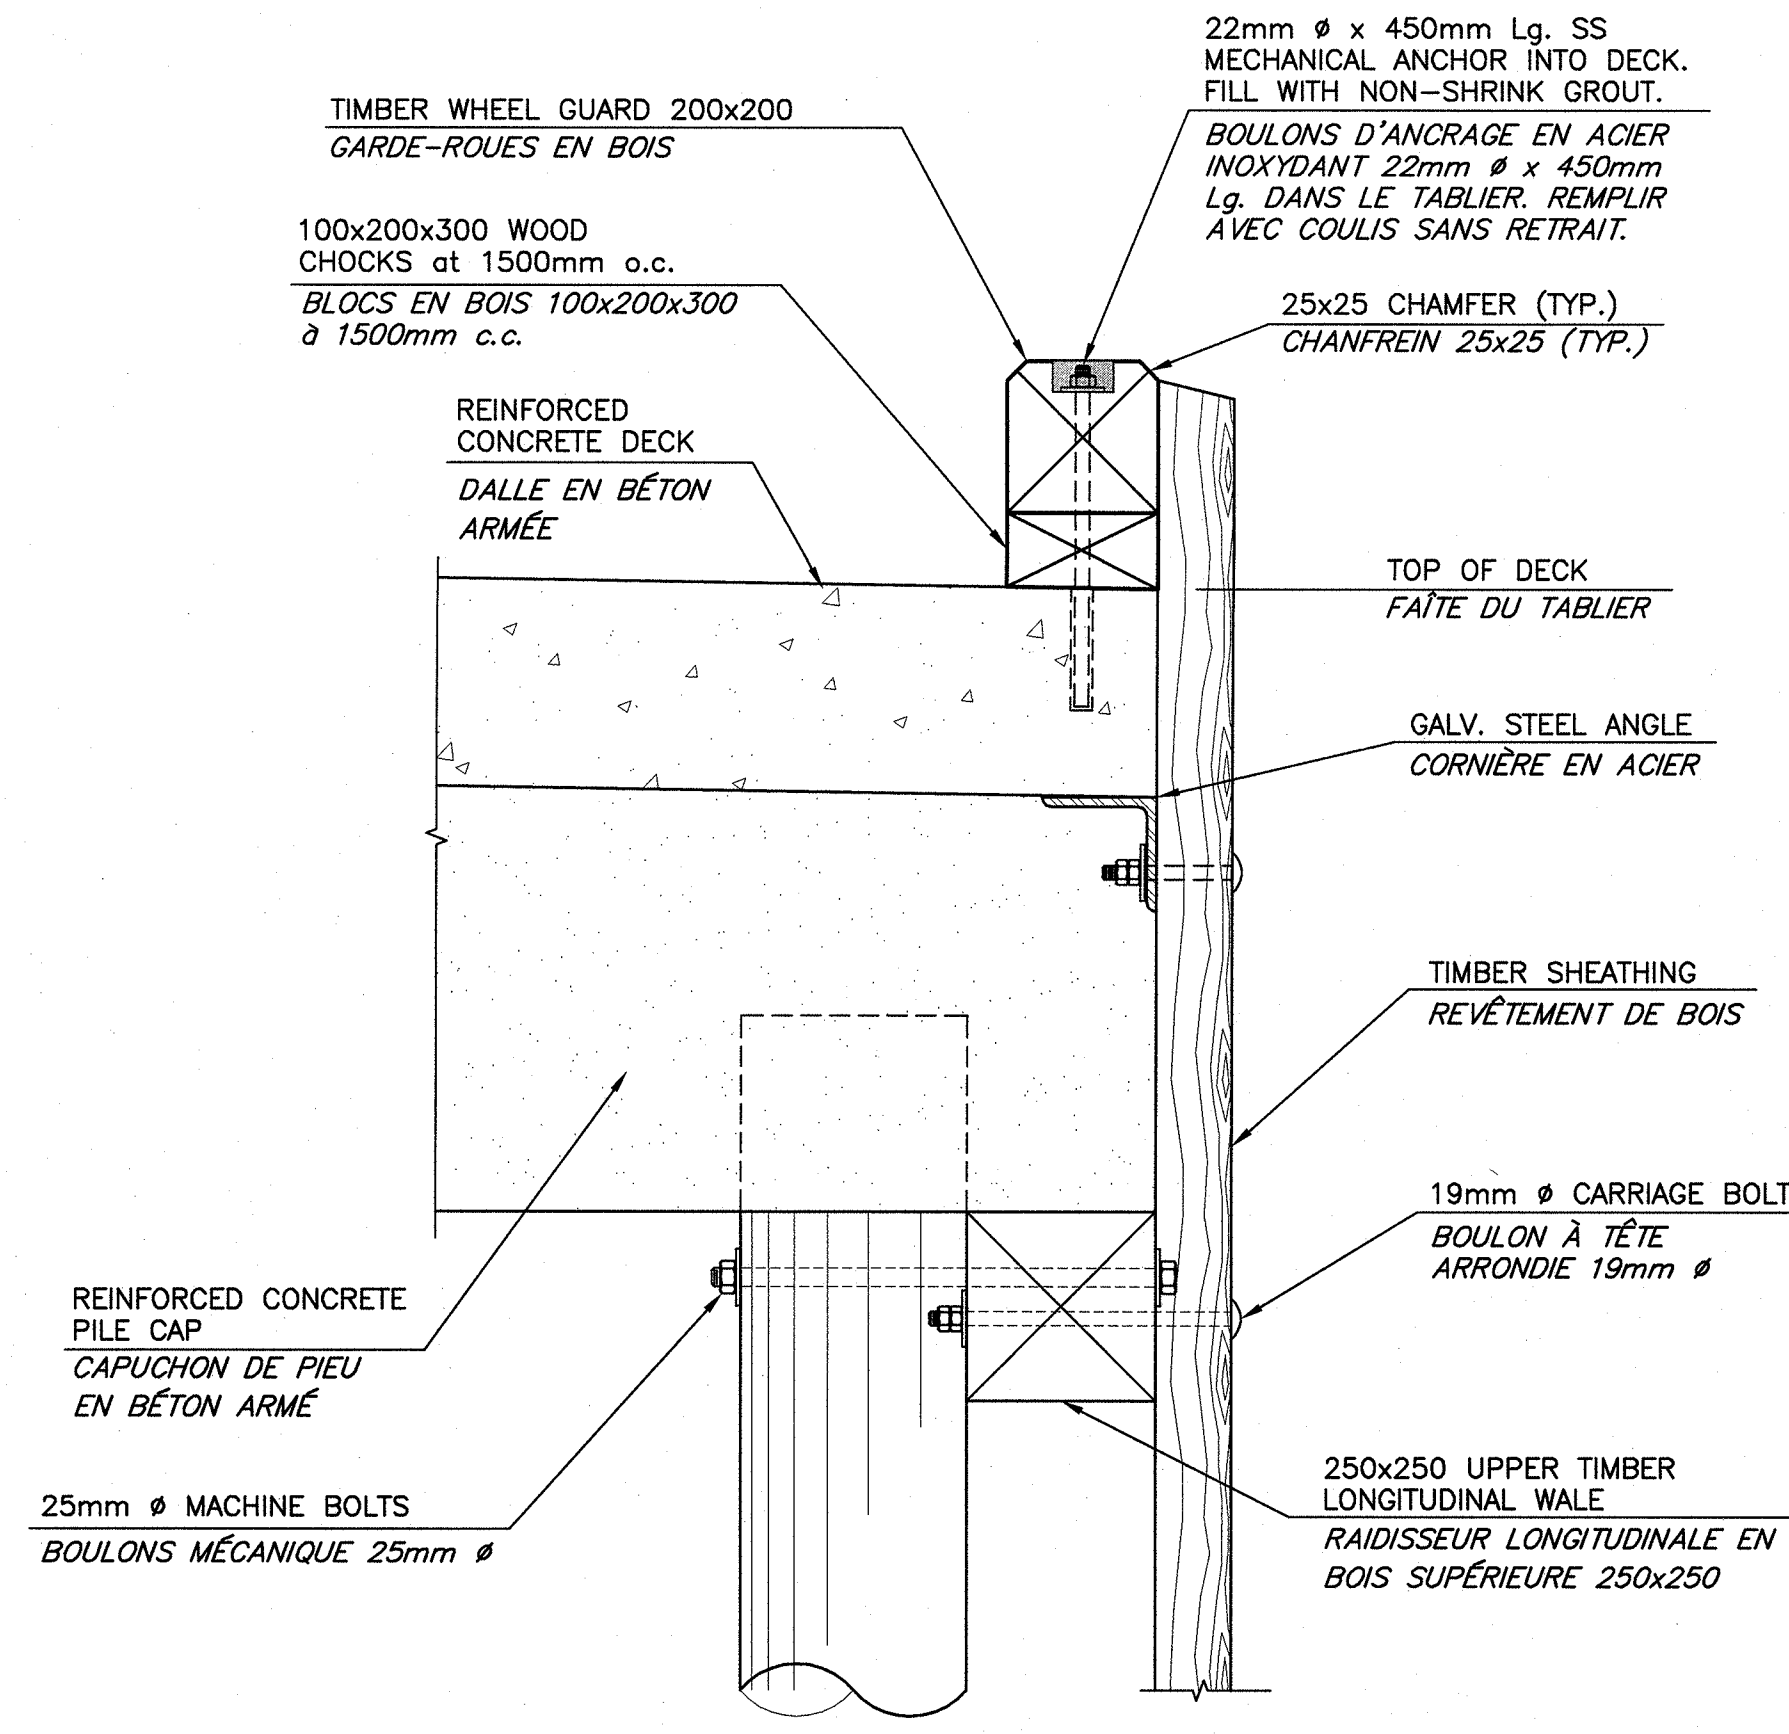


WHEEL GUARD DETAIL ON CONCRETE DECK (TYPE 2)
DÉTAIL DE GARDE-ROUE SUR TABLIER EN BÉTON (TYPE 2)

SCALE/ÉCHELLE: 1:10
0mm 100 200 300 400 500 600 700 800 900 1000mm

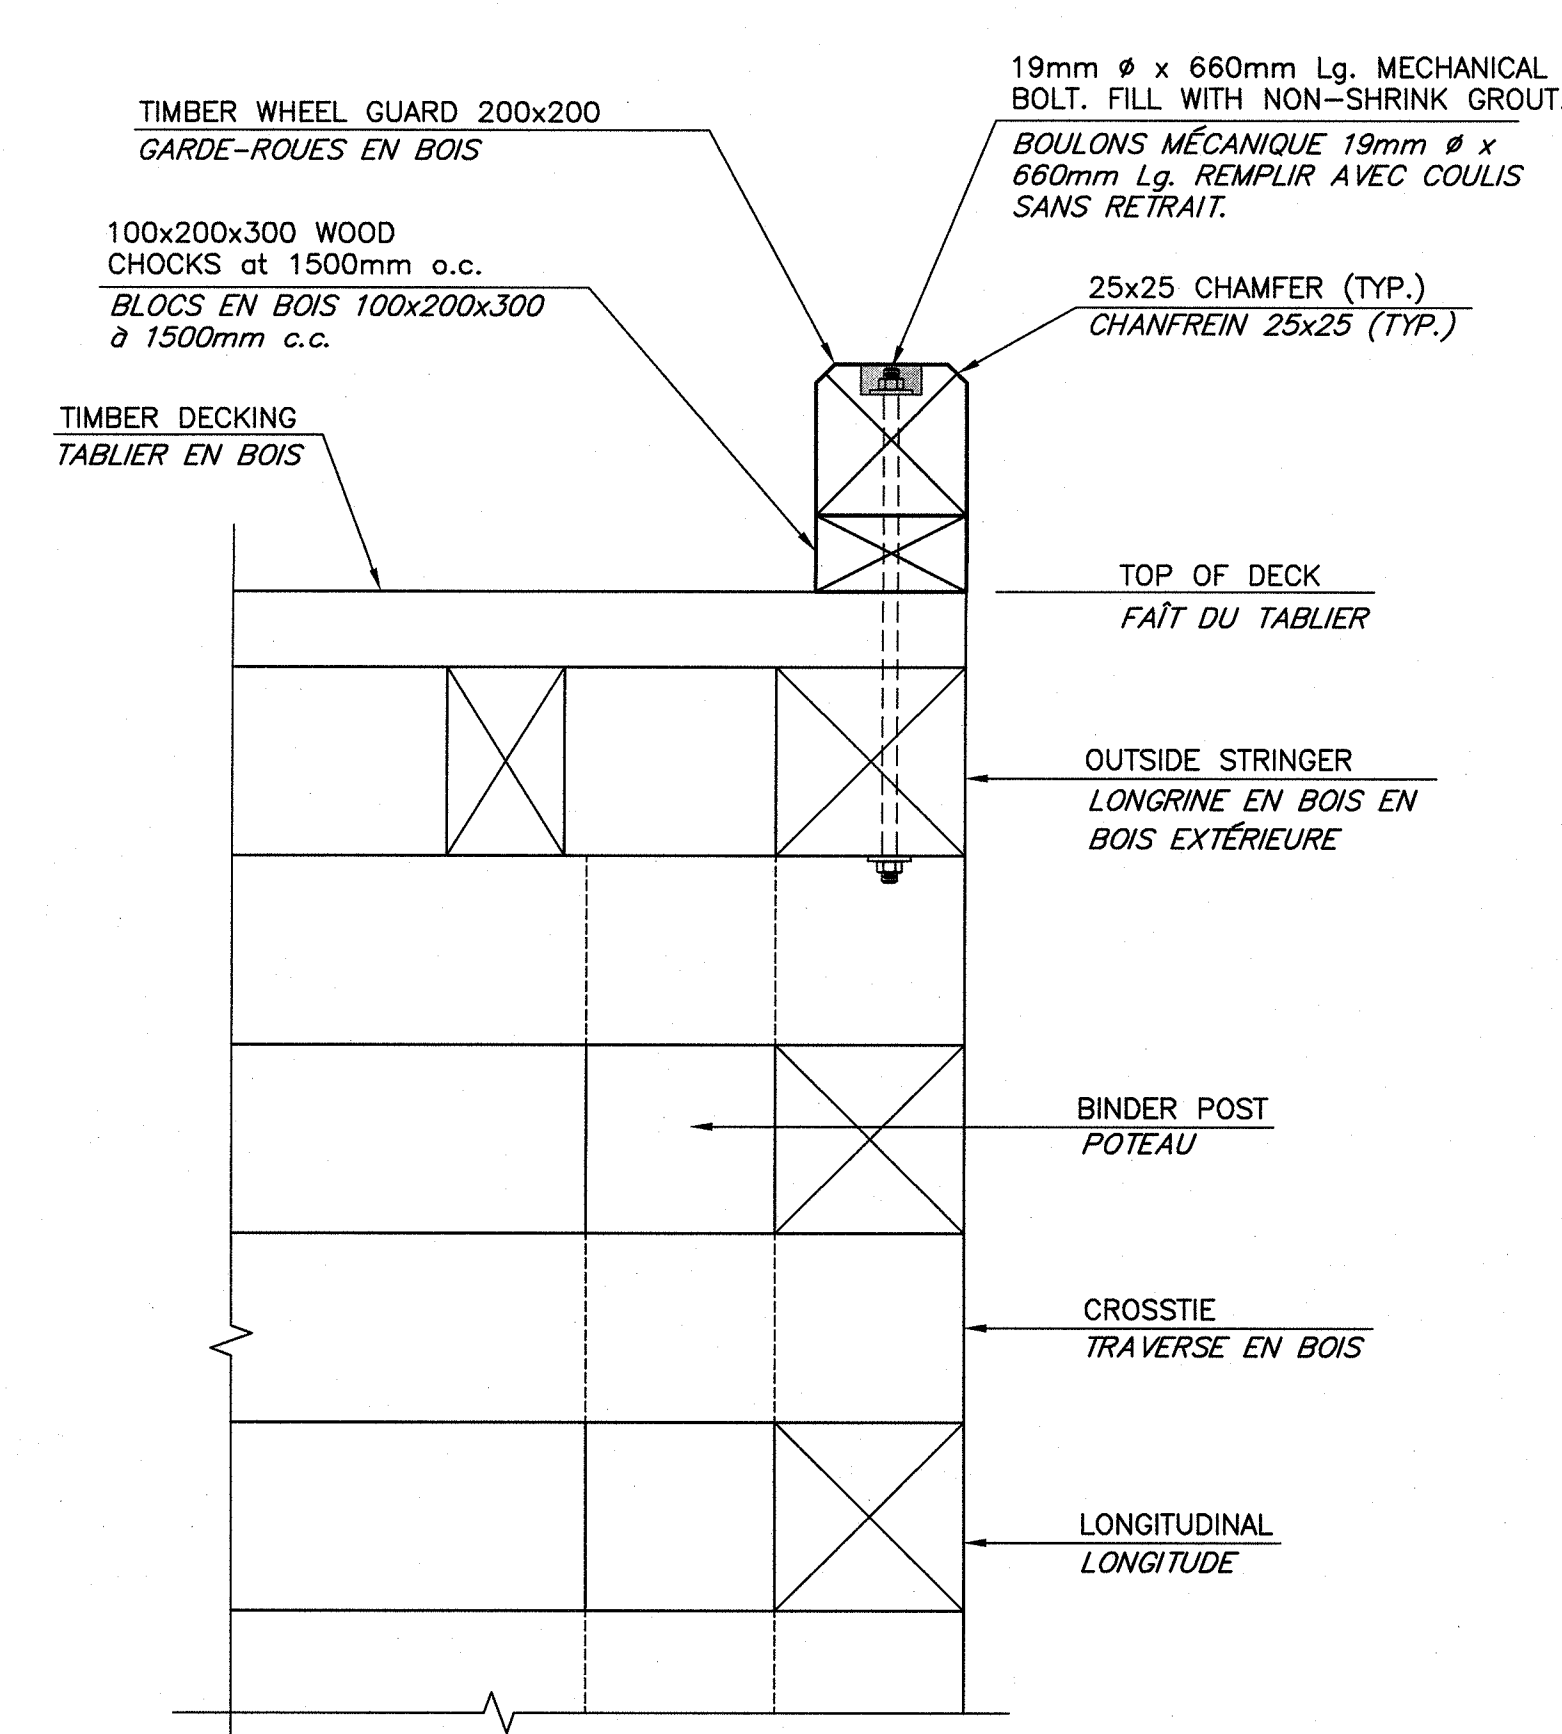


WHEEL GUARD DETAIL ON TIMBER DECK
DÉTAIL DE GARDE-ROUE SUR TABLIER EN BOIS

SCALE/ÉCHELLE: 1:10
0mm 100 200 300 400 500 600 700 800 900 1000mm

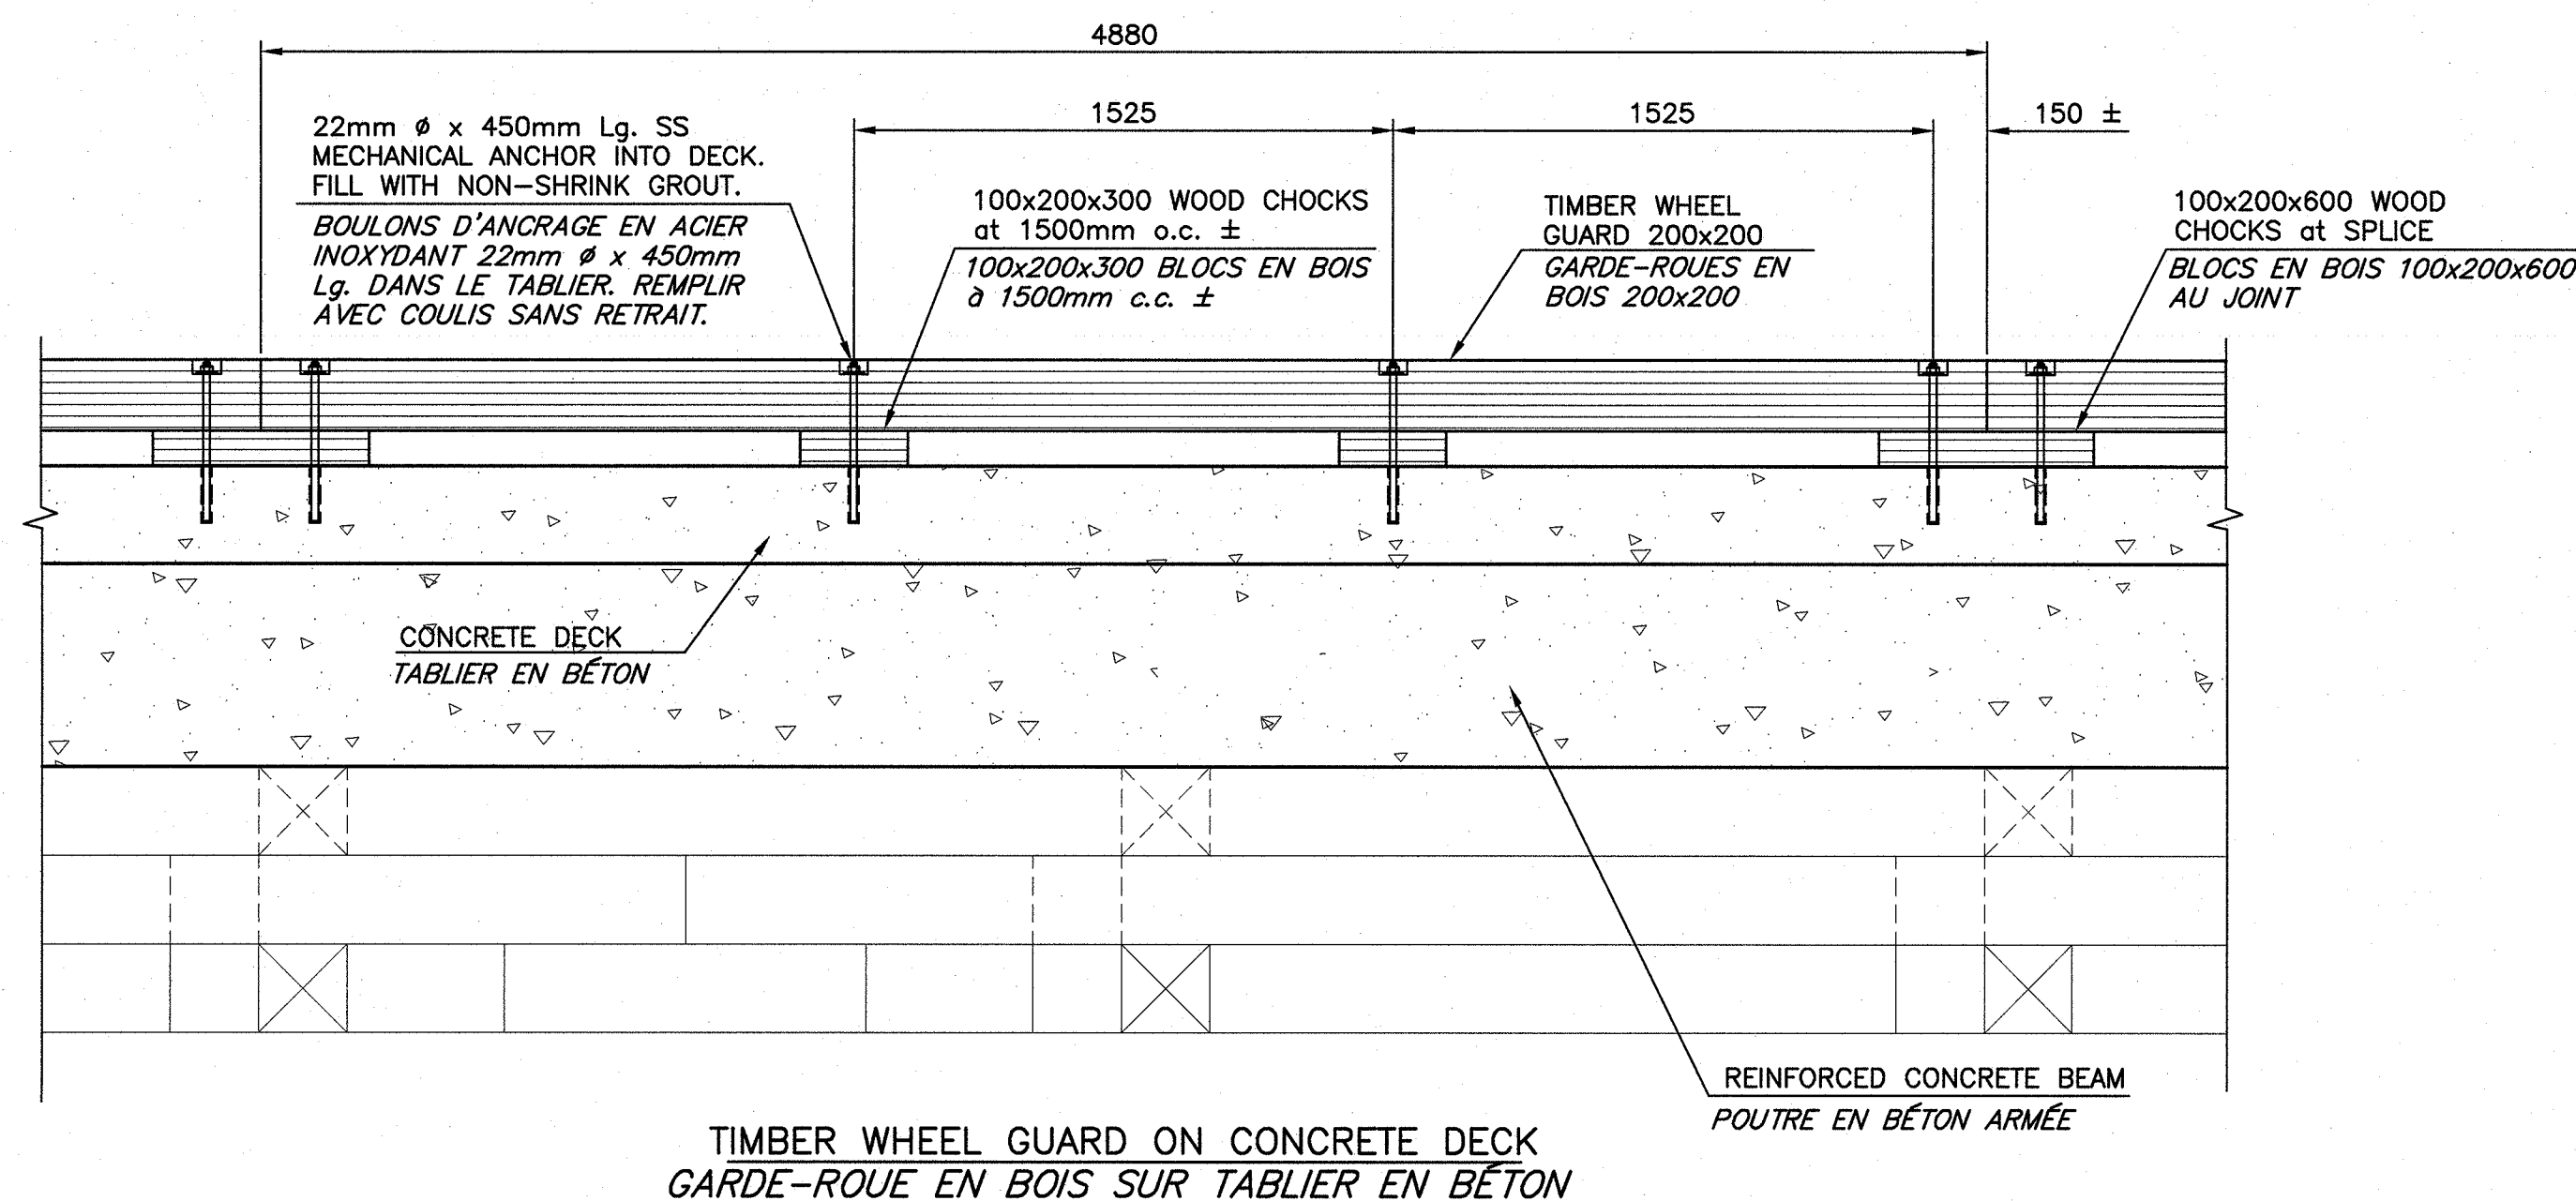


TIMBER WHEEL GUARD ON CONCRETE DECK
GARDE-ROUE EN BOIS SUR TABLIER EN BÉTON

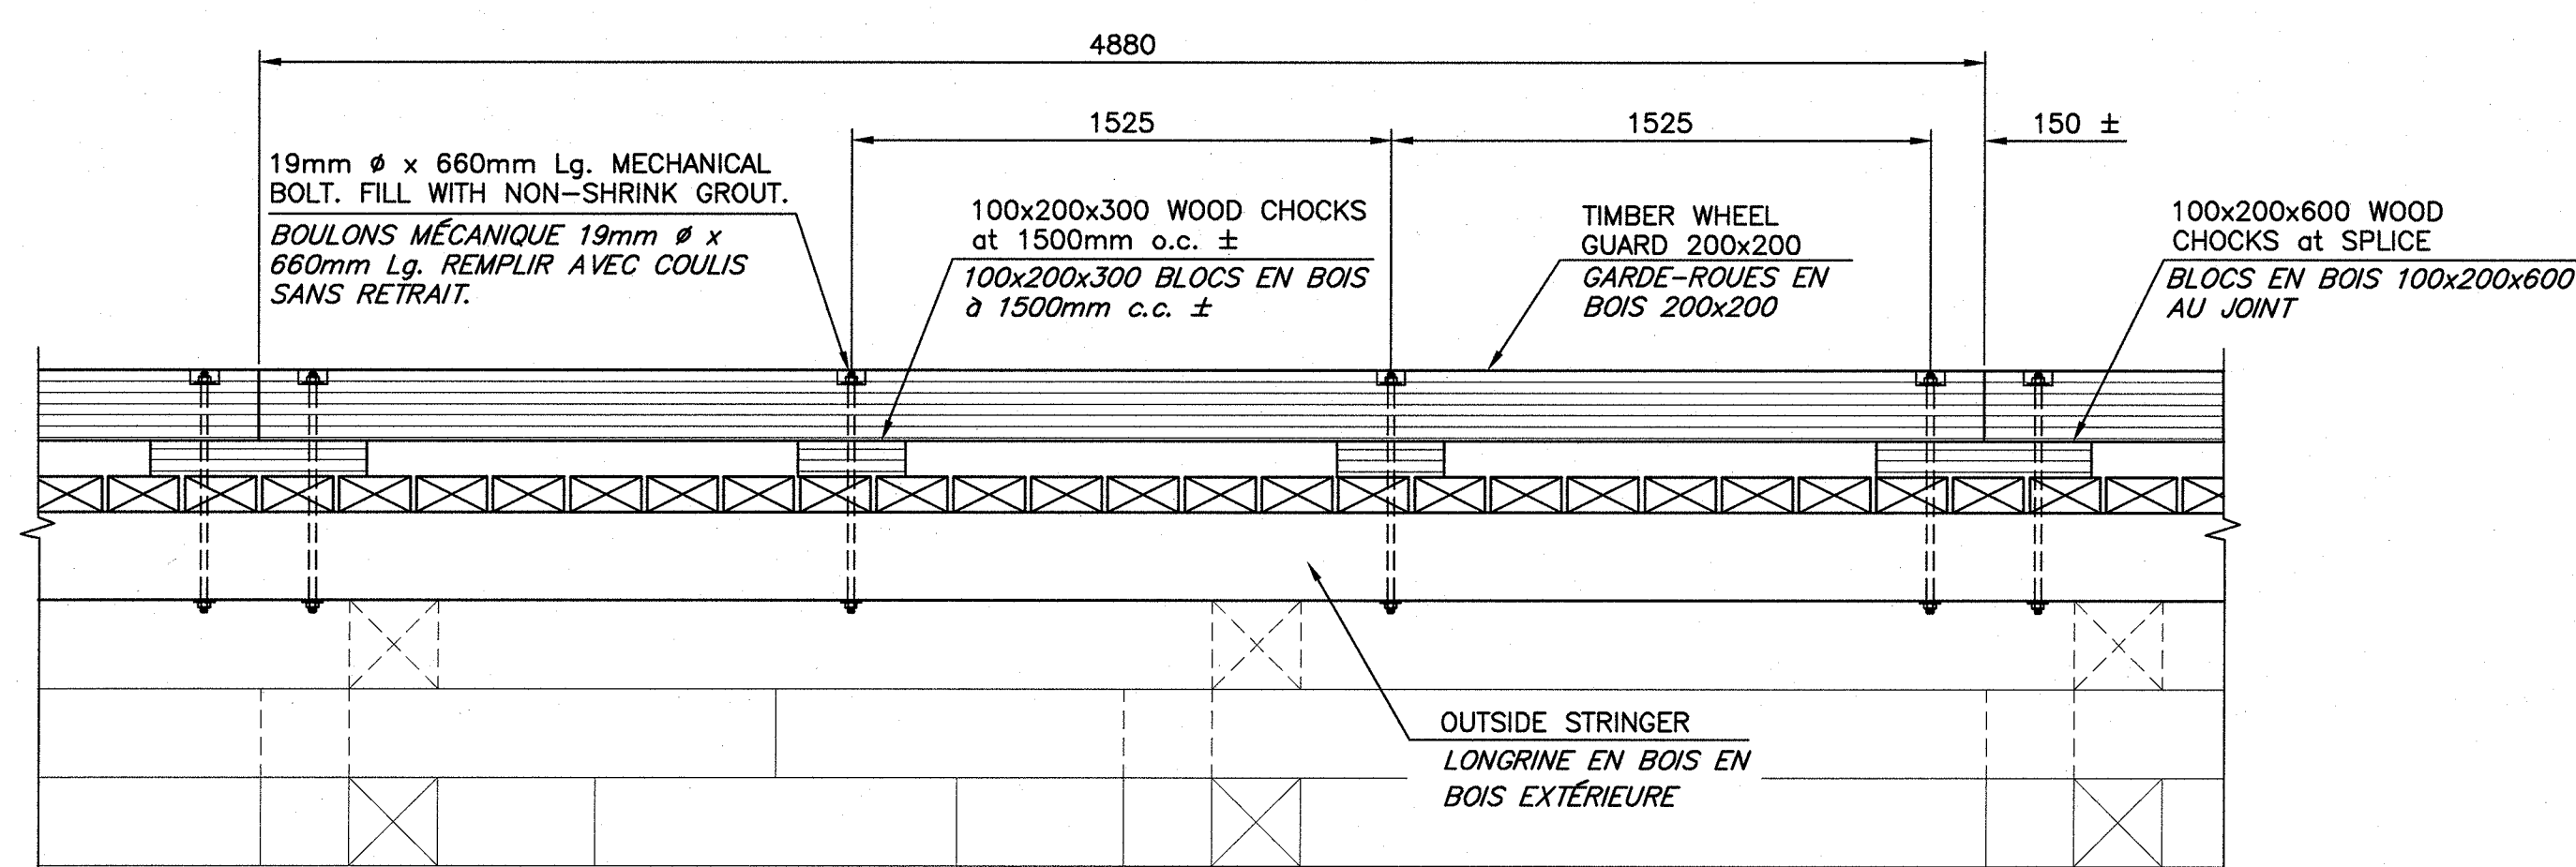

TIMBER WHEEL GUARD ON TIMBER DECK
GARDE-ROUE EN BOIS SUR CAISSON


WHEEL GUARD ELEVATION
VUE DE GARDE ROUE

SCALE/ÉCHELLE: 1:20
0mm 500mm 1000mm 1500mm 2000mm 2500mm

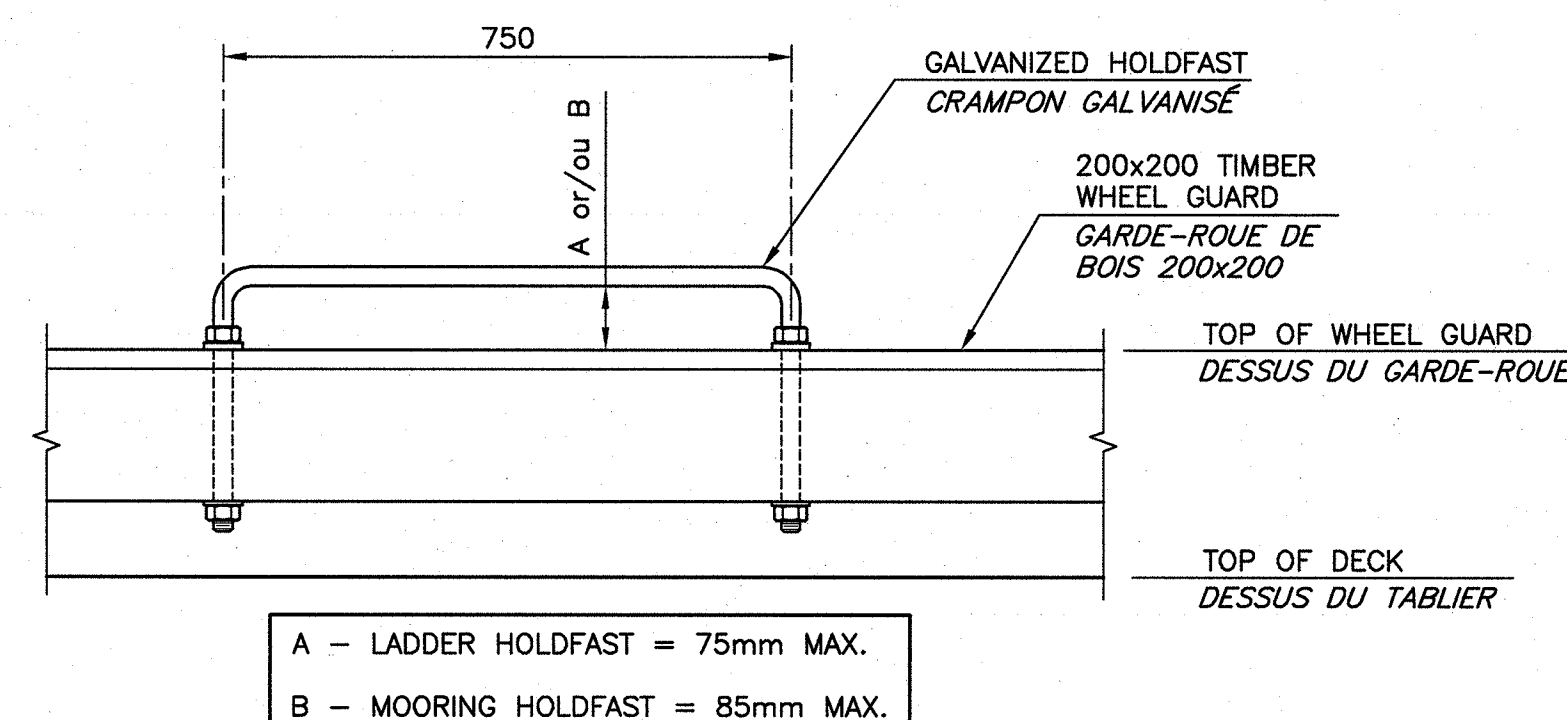


MOORING/LADDER HOLDFAST DETAIL
DÉTAIL DE CRAMPON D'ATTACHE/ÉCHELLE

SCALE/ÉCHELLE: 1:10
0mm 100 200 300 400 500 600 700 800 900 1000mm

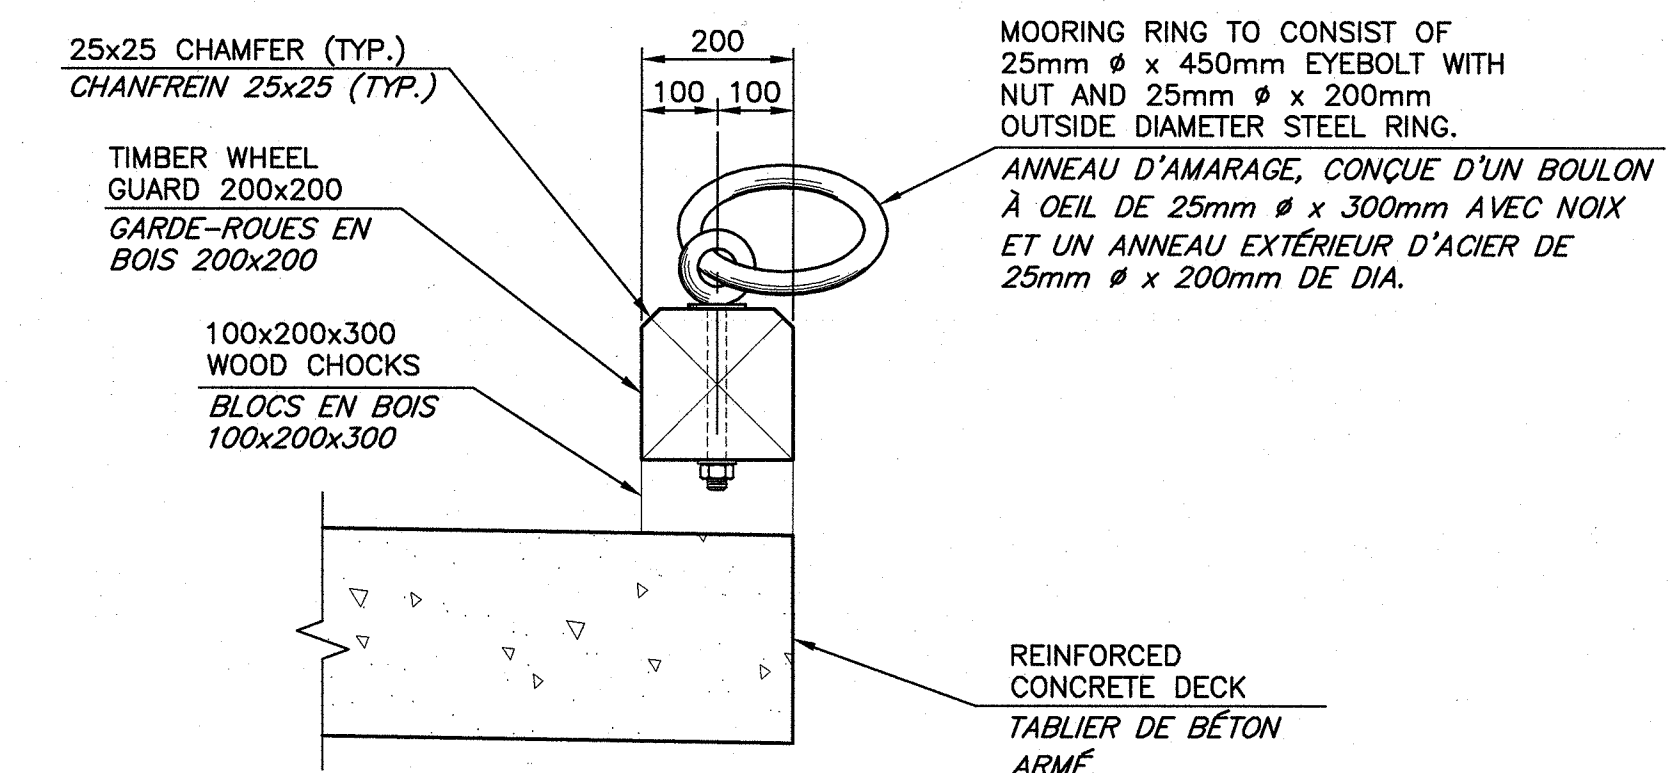

MOORING RING DETAIL
DÉTAIL D'ANNEAU D'AMARAGE

SCALE/ÉCHELLE: 1:10
0mm 100 200 300 400 500 600 700 800 900 1000mm

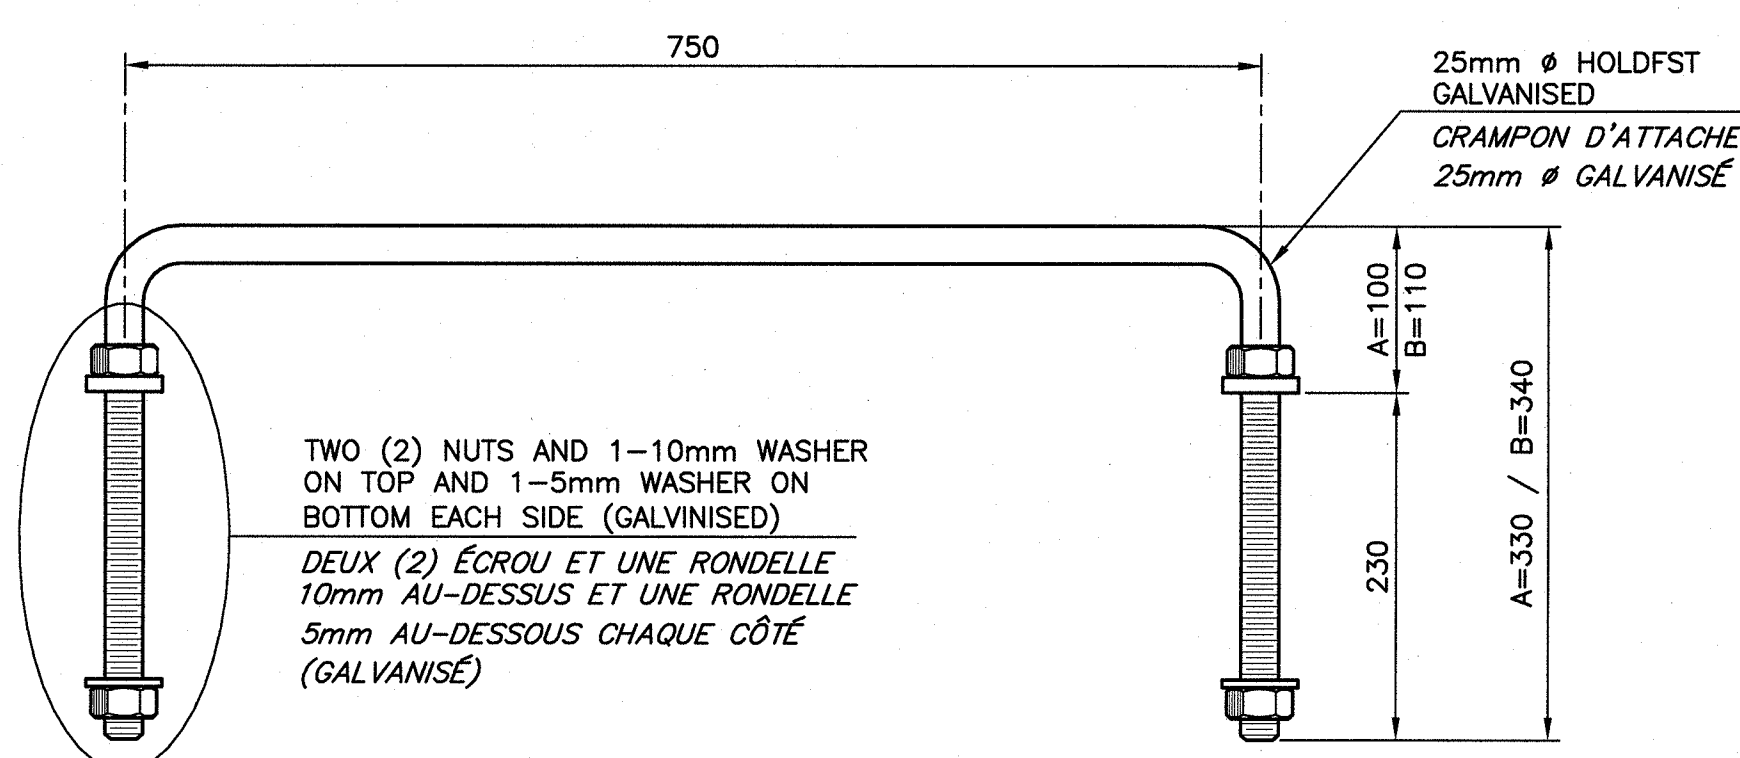

HOLDFAST DETAIL
DÉTAIL DE CRAMPON

SCALE/ÉCHELLE: 1:5
0mm 100mm 200mm 300mm 400mm 500mm

0		
revisions		date

project	MINOR REPAIRS VARIOUS LOCATIONS RÉPARATIONS MINEURES DIVERS SITES	project
drawing		dessin

WHEEL GUARD DETAILS
DÉTAILS DE GARDE-ROUE

designed	PWGSC STAFF/PERSONNEL TPSGC	designé
date	APRIL/AVRIL 2014	date
drawn	P. LEBLANC	dessiné
date	APRIL/AVRIL 2014	date
approved		approuvé
date	2014-04-23	date
Tender		Soumission
PWGSC Project Manager	Administrateur de projets TPSGC	
project number	R.001680.001	no. du projet
drawing no.	M2 of/de M5	no. du dessin