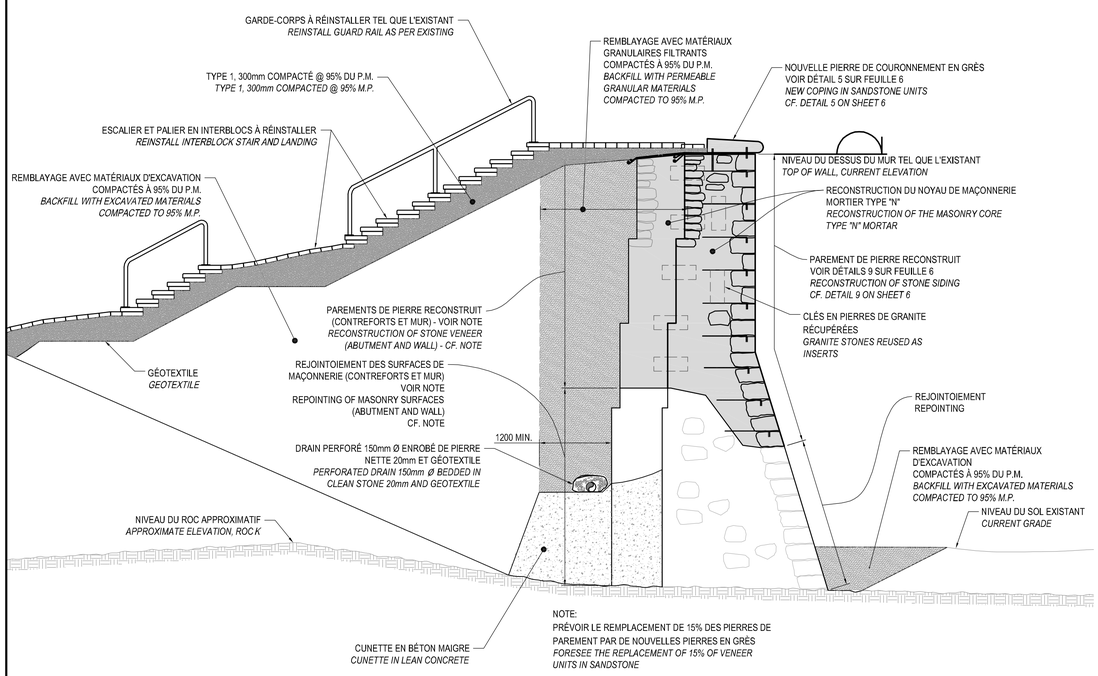

3 COUPE PROPOSÉE / *CROSS SECTION PROPOSED*

ÉCHELLE / *SCALE* : 1:50

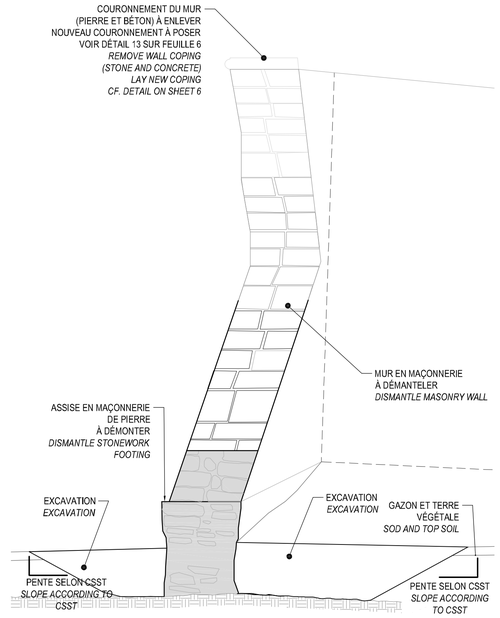

6 COUPE EXISTANTE / *CROSS SECTION CURRENT*

ÉCHELLE / *SCALE* : 1:25

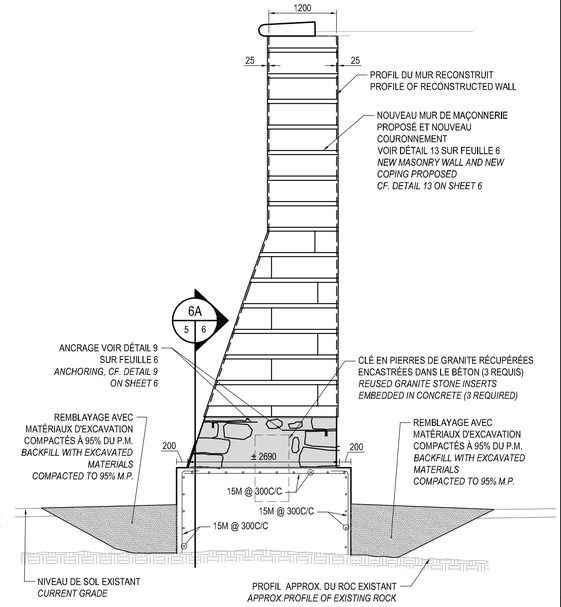

6 COUPE PROPOSÉE / *CROSS SECTION PROPOSED*

ÉCHELLE / *SCALE* : 1:25

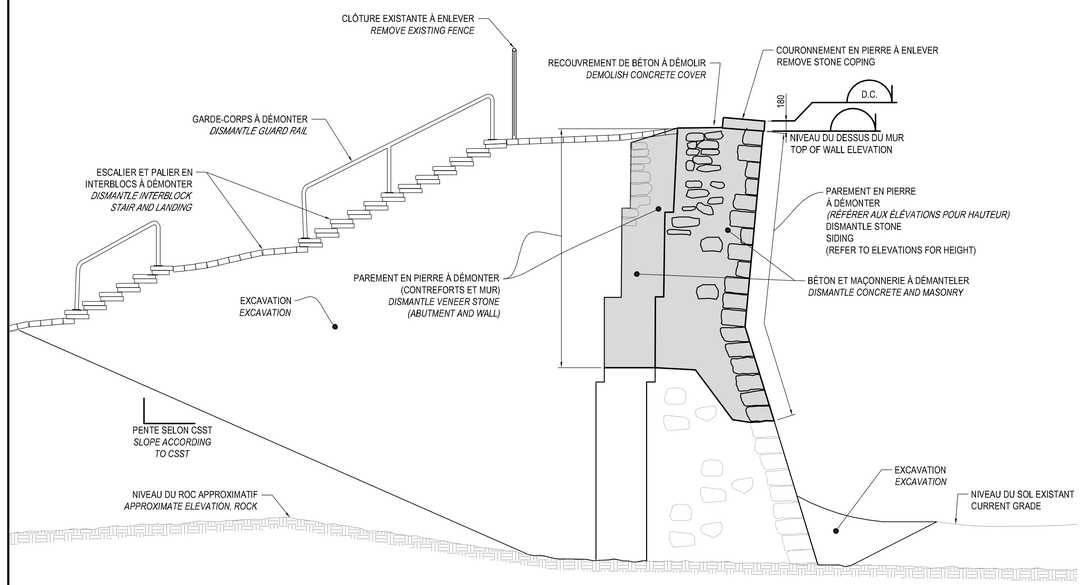

3 COUPE EXISTANTE / *CROSS SECTION CURRENT*

ÉCHELLE / *SCALE* : 1:50

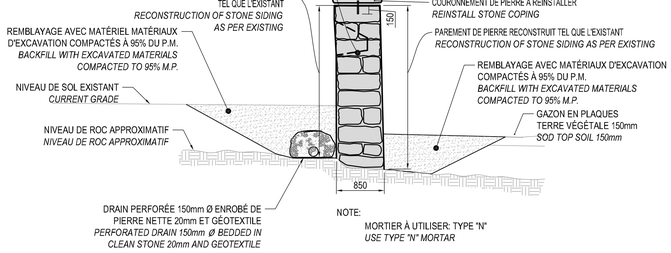

4 COUPE PROPOSÉE / *CROSS SECTION PROPOSED*

ÉCHELLE / *SCALE* : 1:50

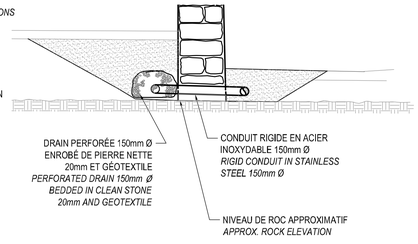

10 DÉTAIL TYPE DRAIN SOUS MUR DE MAÇONNERIE / *DRAIN UNDER MASONRY WALL, TYP. DETAIL*

ÉCHELLE / SCALE 1:20

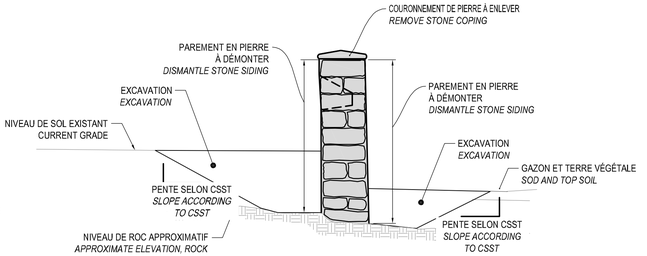

4 COUPE EXISTANTE / *CROSS SECTION 4, CURRENT*

ÉCHELLE / *SCALE* : 1:50

NON POUR CONSTRUCTION

NOT FOR CONSTRUCTION

Travaux publics et Services gouvernementaux Canada
Public Works and Government Services Canada

Région du Québec
Équipe services clients
Patrimoine

Quebec Region
Client Services Team
Heritage

Plan clé:

CONTRESCARPE DU BASTION DU ROI

WSP

5355, BOULEVARD DES GRADINS
QUÉBEC (QUÉBEC) CANADA G2J 1C8
TÉL : 418 623-2254 | TÉLÉC. : 418 624-1857 | WWW.WSPGROUP.COM

	POUR SOUMISSION	2014/04/17
Modification		Date

A. No du détail / A. Detail No
B. Localisation / B. Localisation
C. Sur feuille No / C. On sheet No

A / B C

CONCEPTION:	DESING:
Conçu par: MÉLANIE TREMBLAY ing.	Designed by:
Dessiné par: SYLVAIN ROY	Drawn by:
Verifié par: MÉLANIE TREMBLAY ing.	Checked by:
Chargé de projet: MÉLANIE TREMBLAY ing.	Project manager by:
VALIDÉ PAR:	VALIDATED BY:
Gestionnaire de projet: JEAN-BENOIT SAINT-LAURENT arch.	Project manager:
Gestionnaire principal de projet: SOPHIE HUOT ing.	Project director:

Projet: / Project:

STRUCTURE

STRUCTURAL

RÉFECTION DE LA CONTRESCARPE DU BASTION DU ROY

REPAIR KING'S BASTION COUNTERSCARP

Titre du dessin: / Drawing title:

COUPES EXISTANT ET PROPOSÉ
CROSS SECTIONS CURRENT AND PROPOSED

INGÉNIEURE Mélanie Tremblay 110830 QUÉBEC
2014-04-17

Date:	Feuille:
2014-04-17	**5 / 6**
Échelle: **INDIQUÉE**	Scale:
Réf. Consultant: **131-21559-02**	Ref. Consultant: Sheet:

No de réference: Ministère: **TPSGC R.054985.300 132/7.3/PR1-003** — Reference no Ministry:

AutoCAD / format A1 /