

CONTRASCARPE DU BASTION DU ROI



	POUR SOUMISSION	2014/04/17
Modification		Date

A. No du détail		A. Detail No
B. Localisation		B. Localisation
C. Sur feuille No		C. On sheet No

CONCEPTION:	DESING:
Conçu par:	Designed by:
MÉLANIE TREMBLAY ing.	

Dessiné par:	Drawn by:
SYLVAIN ROY	

Vérifié par: MÉLANIE TREMBLAY ing.	Checked by:
---------------------------------------	-------------

Chargé de projet:	Project manager by:
MÉLANIE TREMBLAY ing.	

VALIDÉ PAR:	VALIDATED BY:
-------------	---------------

--	--

--	--

Gestionnaire de projet:	Project manager:
JEAN-BENOIT SAINT-LAURENT arch.	

Gestionnaire principal de projet:	Project director:
SOPHIE HUOT ing.	

Projet:	Project:
---------	----------


STRUCTURE
STRUCTURAL
RÉFECTION DE LA CONTRESCARPE
DU BASTION DU ROY
*REPAIR
KING'S BASTION COUNTERSCARP*

100

Titre du dessin: Drawing title:


**COUPES
EXISTANT ET PROPOSÉ
CROSS SECTIONS
EXISTING AND PROPOSED**


Date: 2014-04-17		Feuille: 4 / 6	
Échelle: INDIQUÉE		Scale: INDIQUÉE	
Réf. Consultant: 131-21559-02		Réf. Consultant: 131-21559-02	
No de référence: TPSGC R.054985.300		Reference no: 132/7.3/PR1-003	
Ministère:		Ministry:	

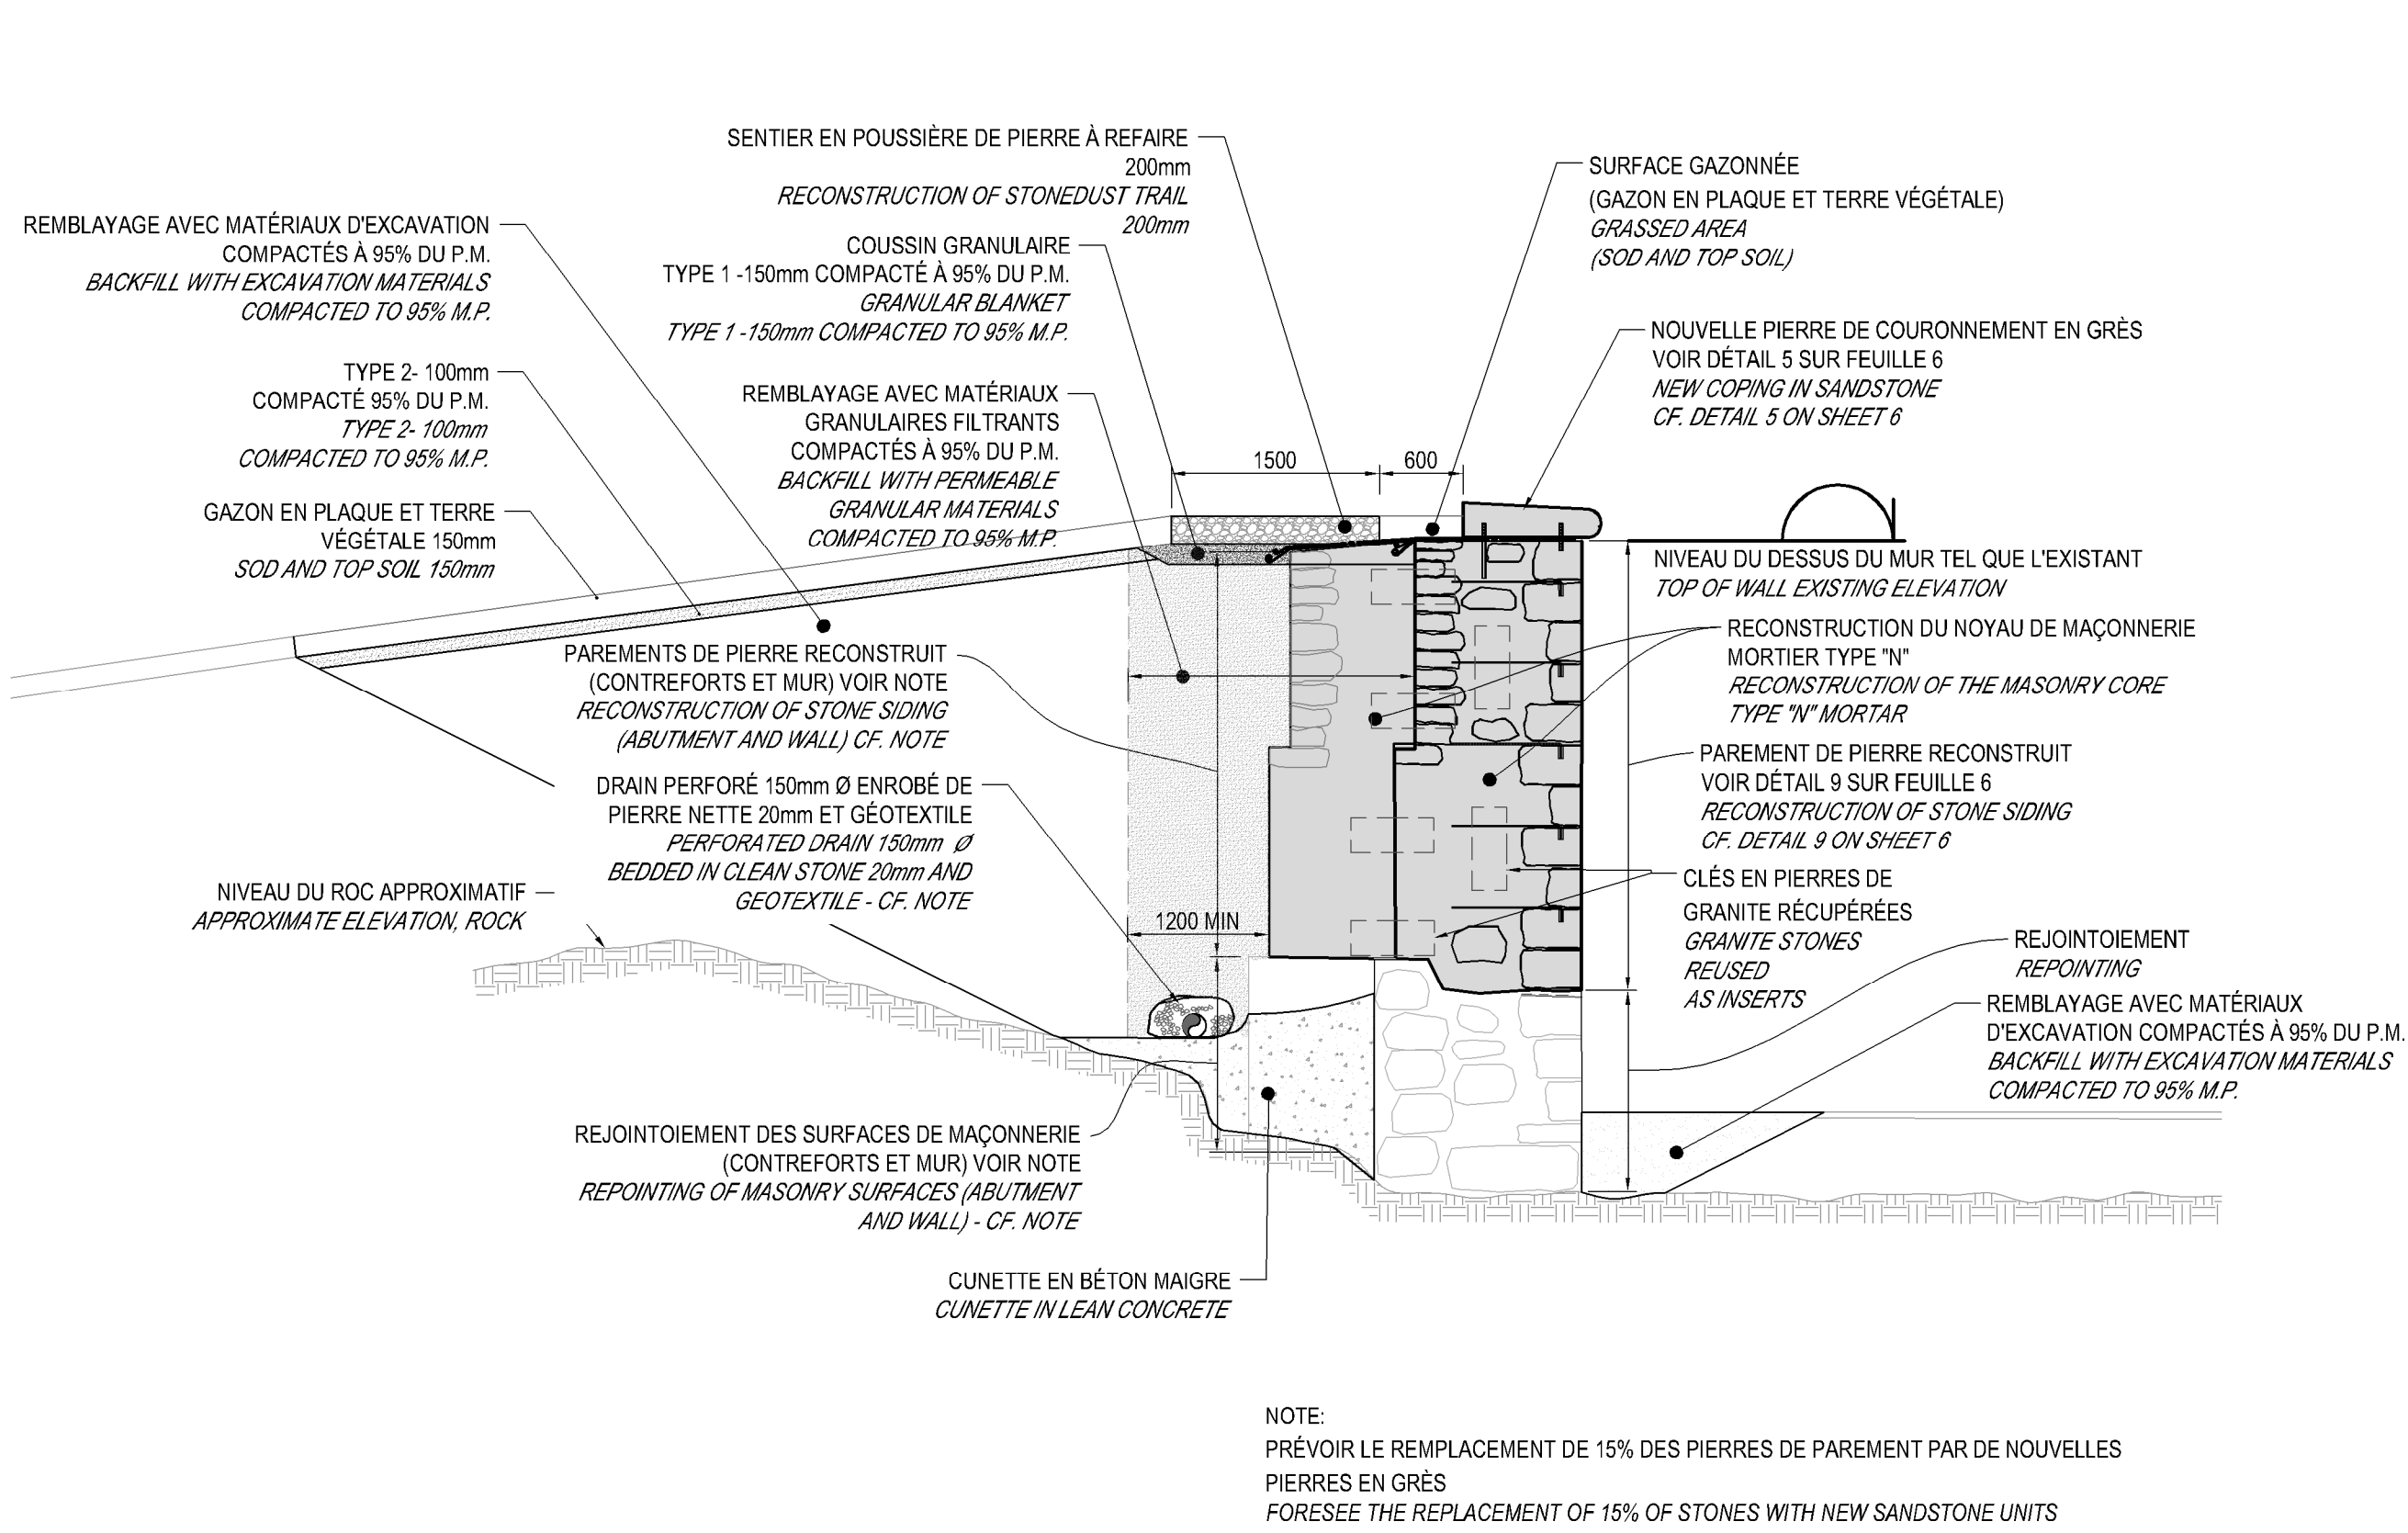


COUPE PROPOSÉE
PROPOSED CROSS SECTION

ÉCHELLE / SCALE : 1:50

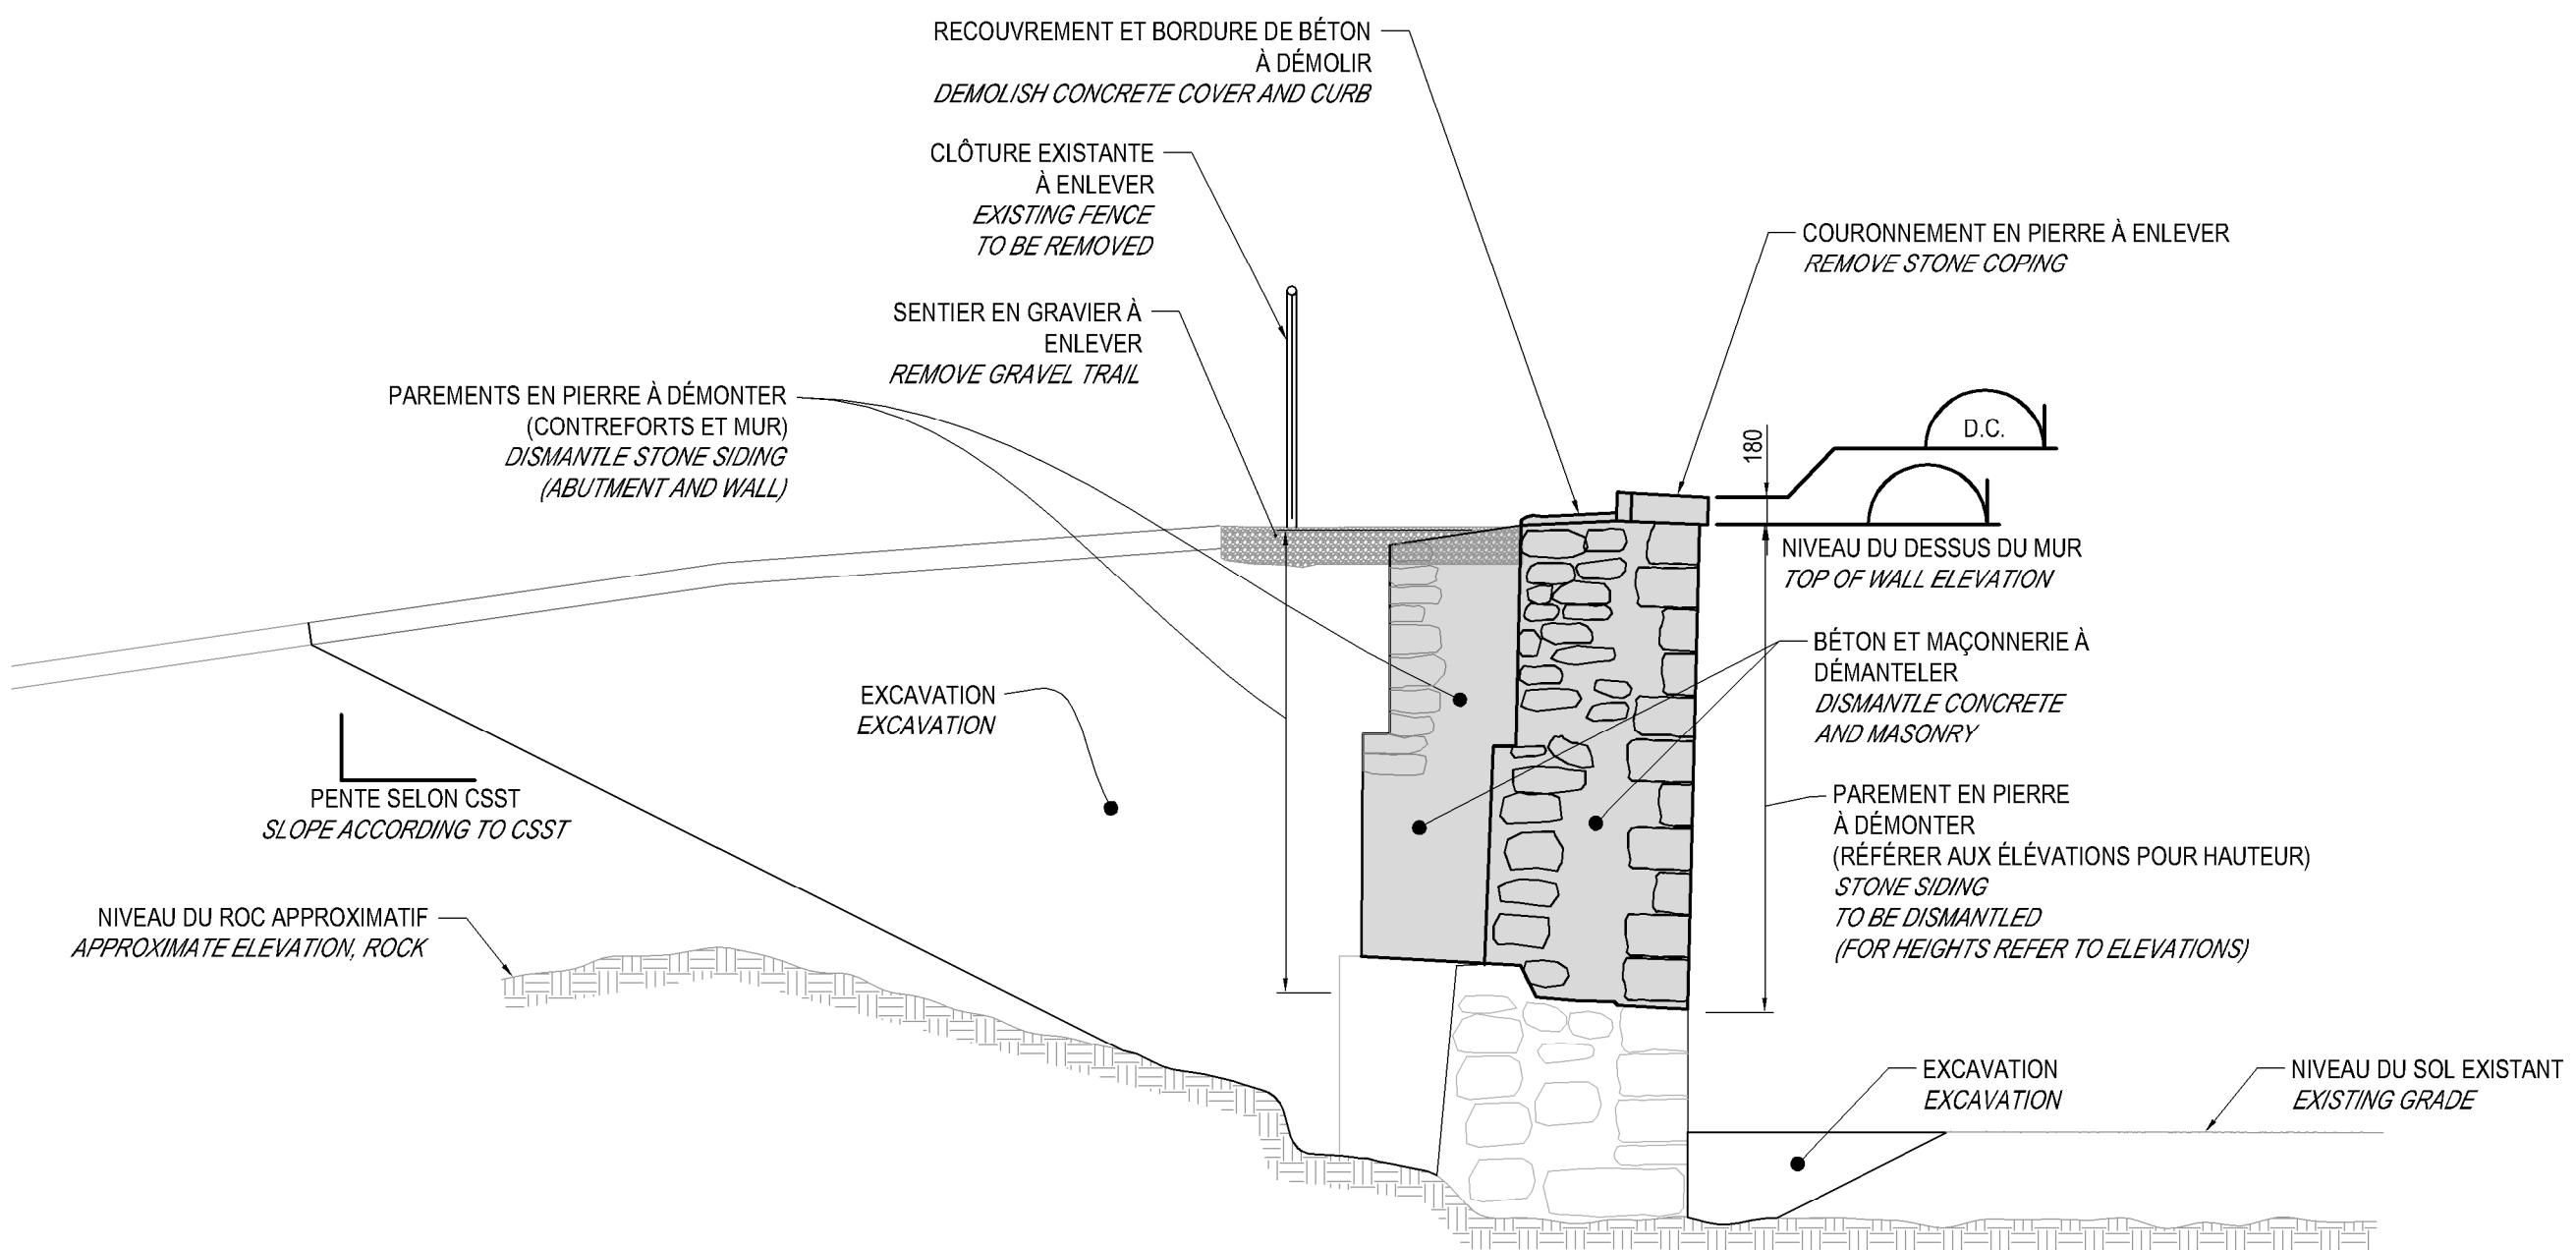



 COUPE EXISTANTE
EXISTING CROSS SECTION
 ÉCHELLE / SCALE : 1:50

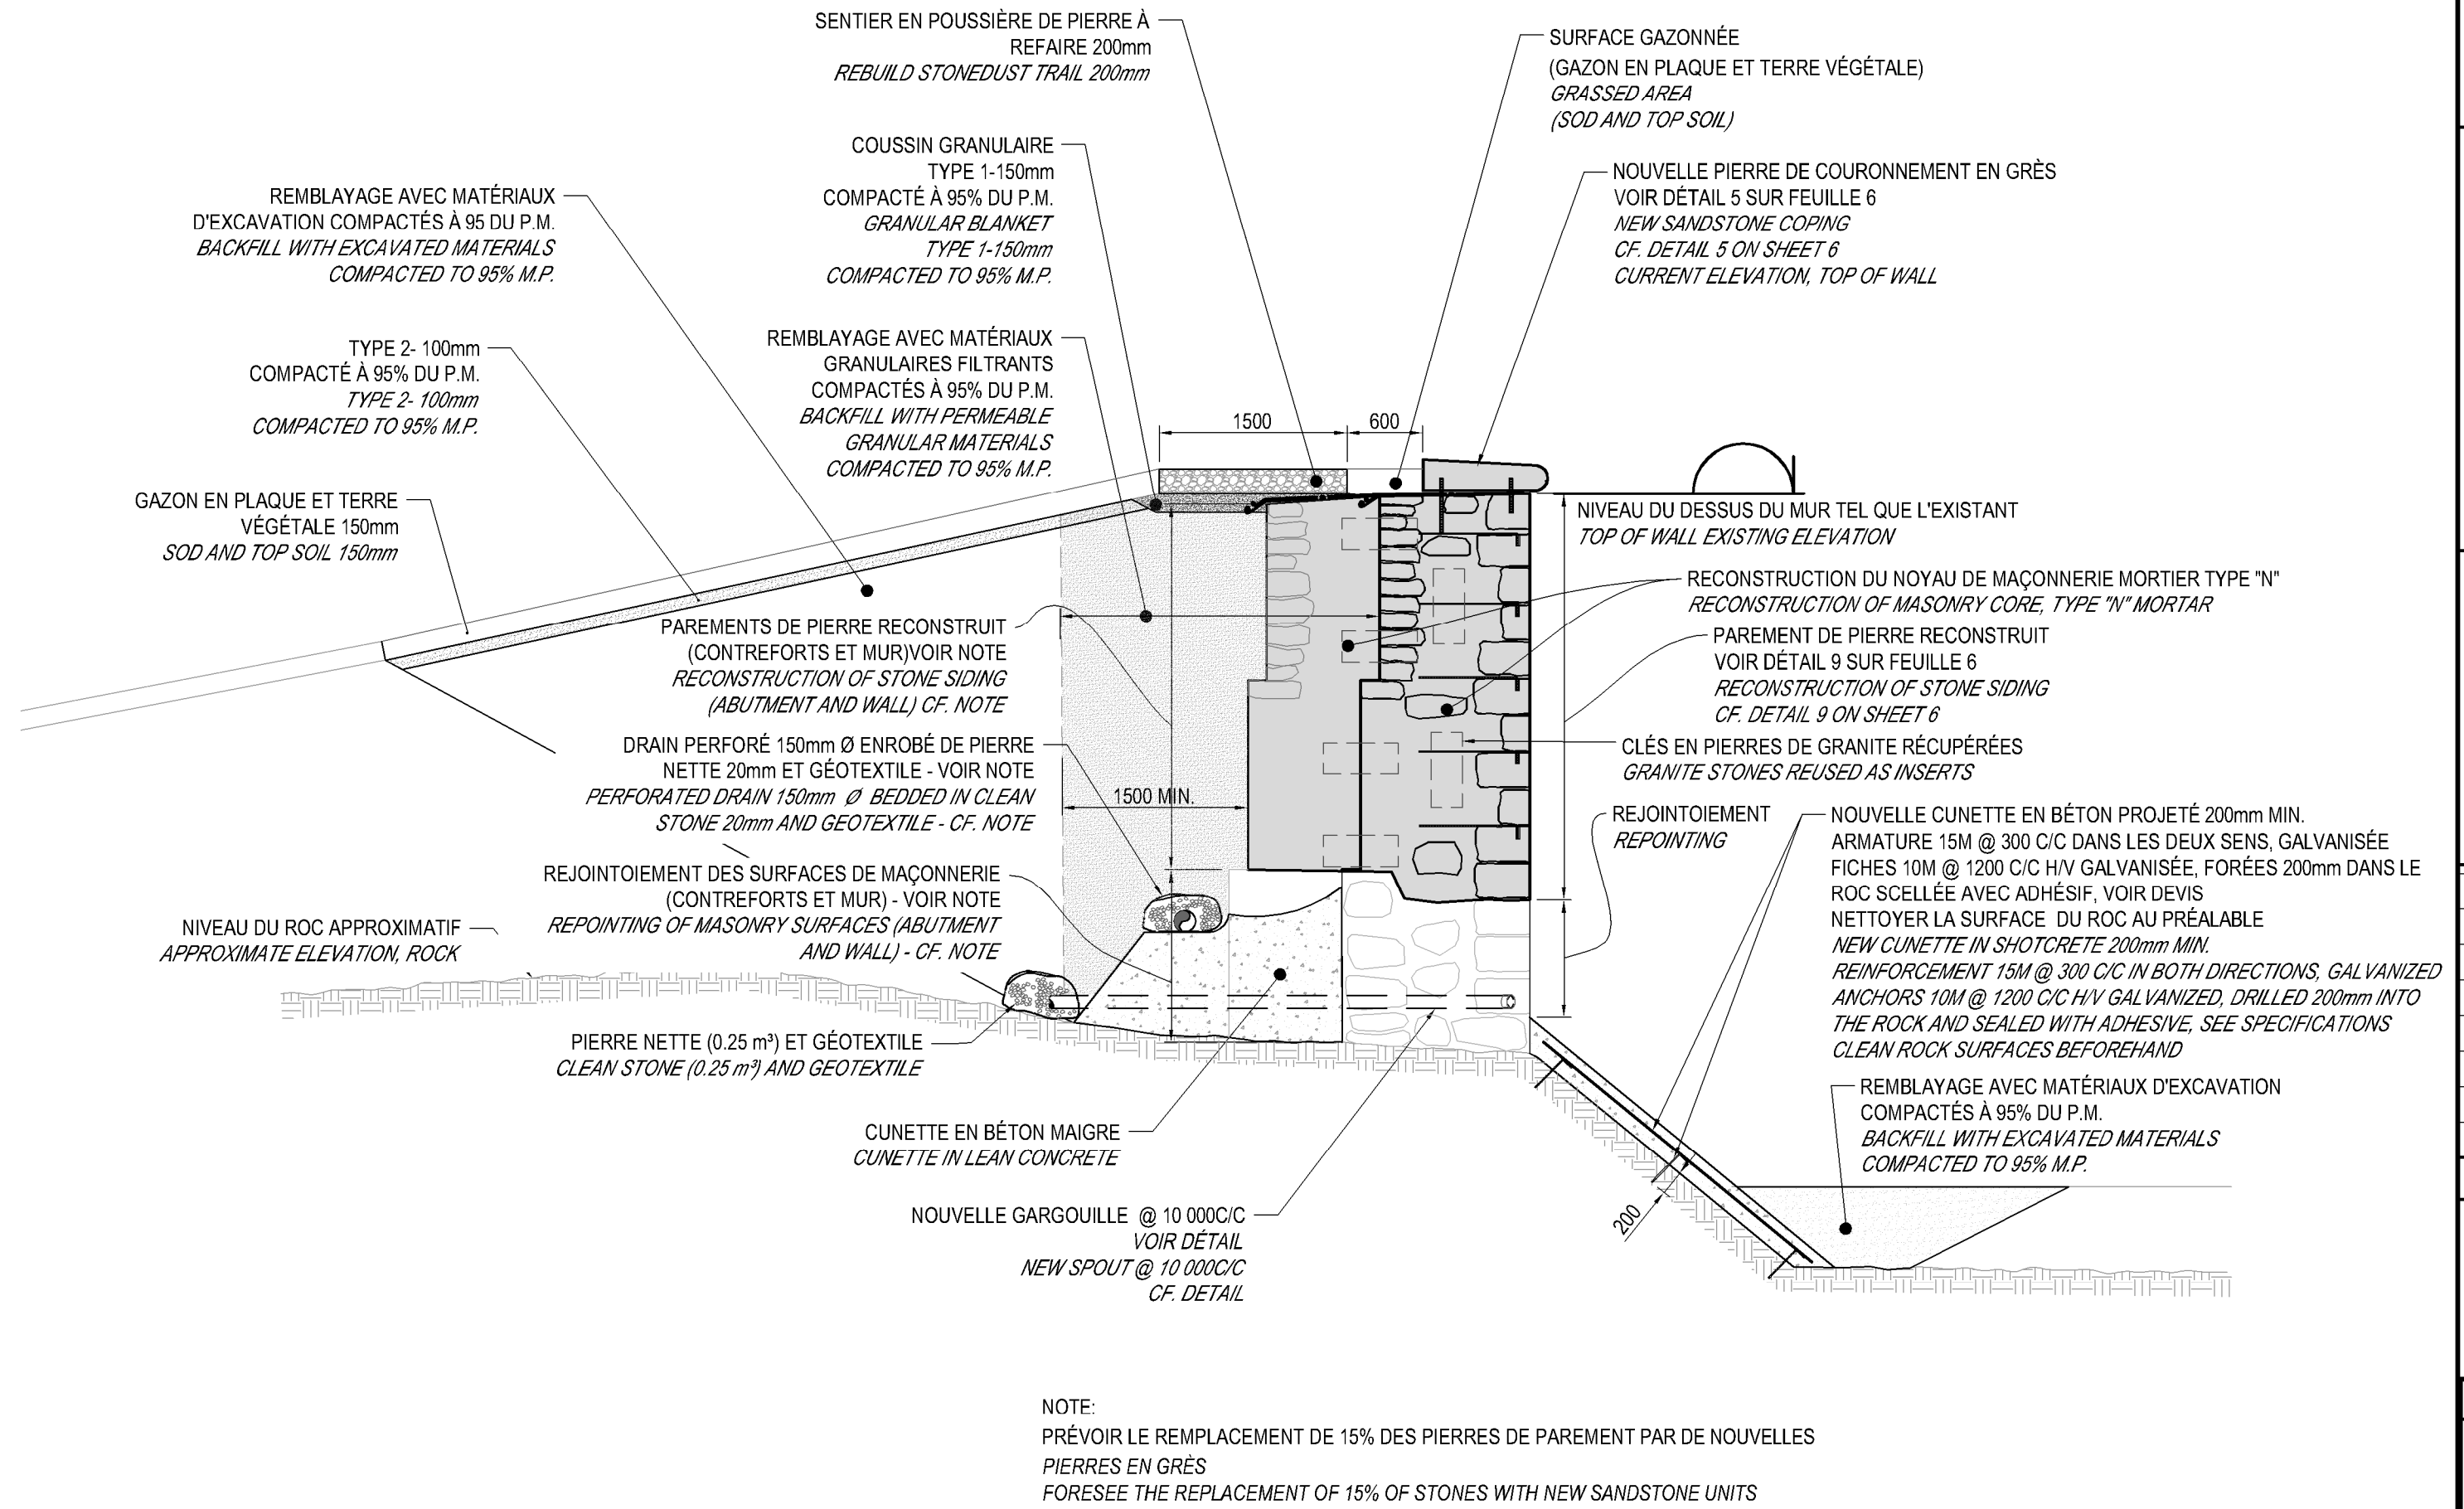

COUPE PROPOSÉE
PROPOSED CROSS SECTION

ÉCHELLE / SCALE: 1:50

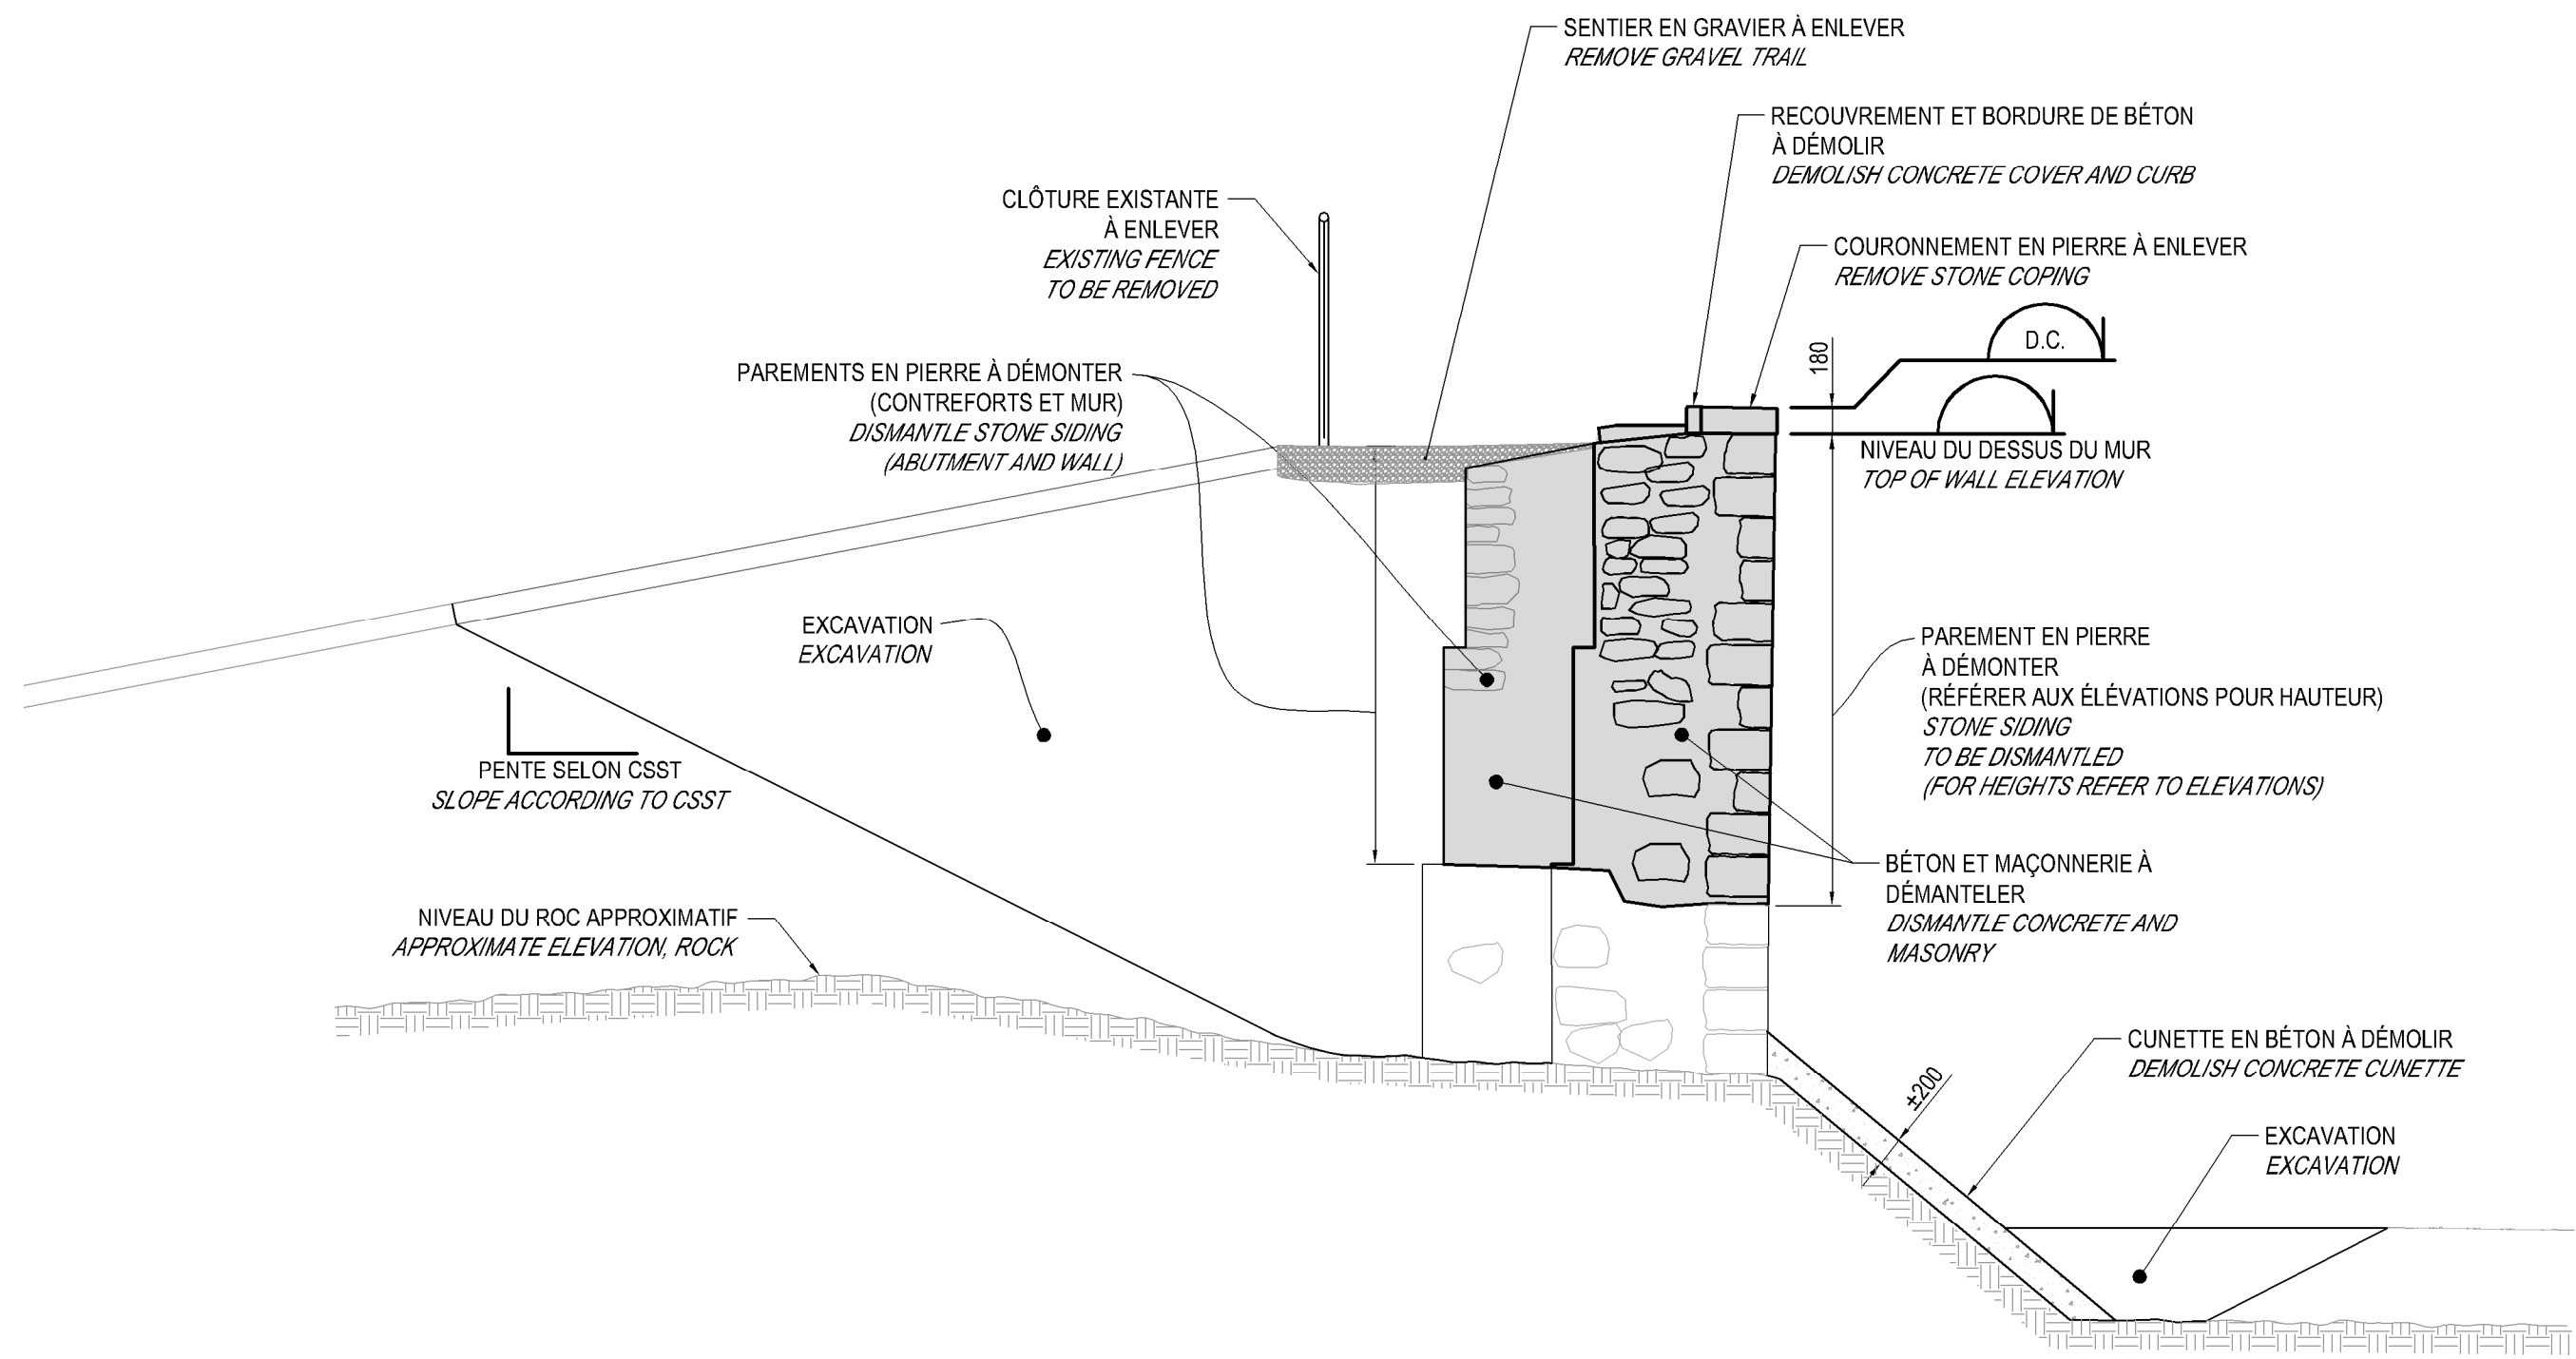

COUPE EXISTANTE
EXISTING CROSS SECTION
ÉCHELLE / SCALE: 1:50

NON POUR
CONSTRUCTION

NOT FOR
CONSTRUCTION