



1 PLAN DE TABLE AUXILIAIRE
ÉCHELLE 1 : 10

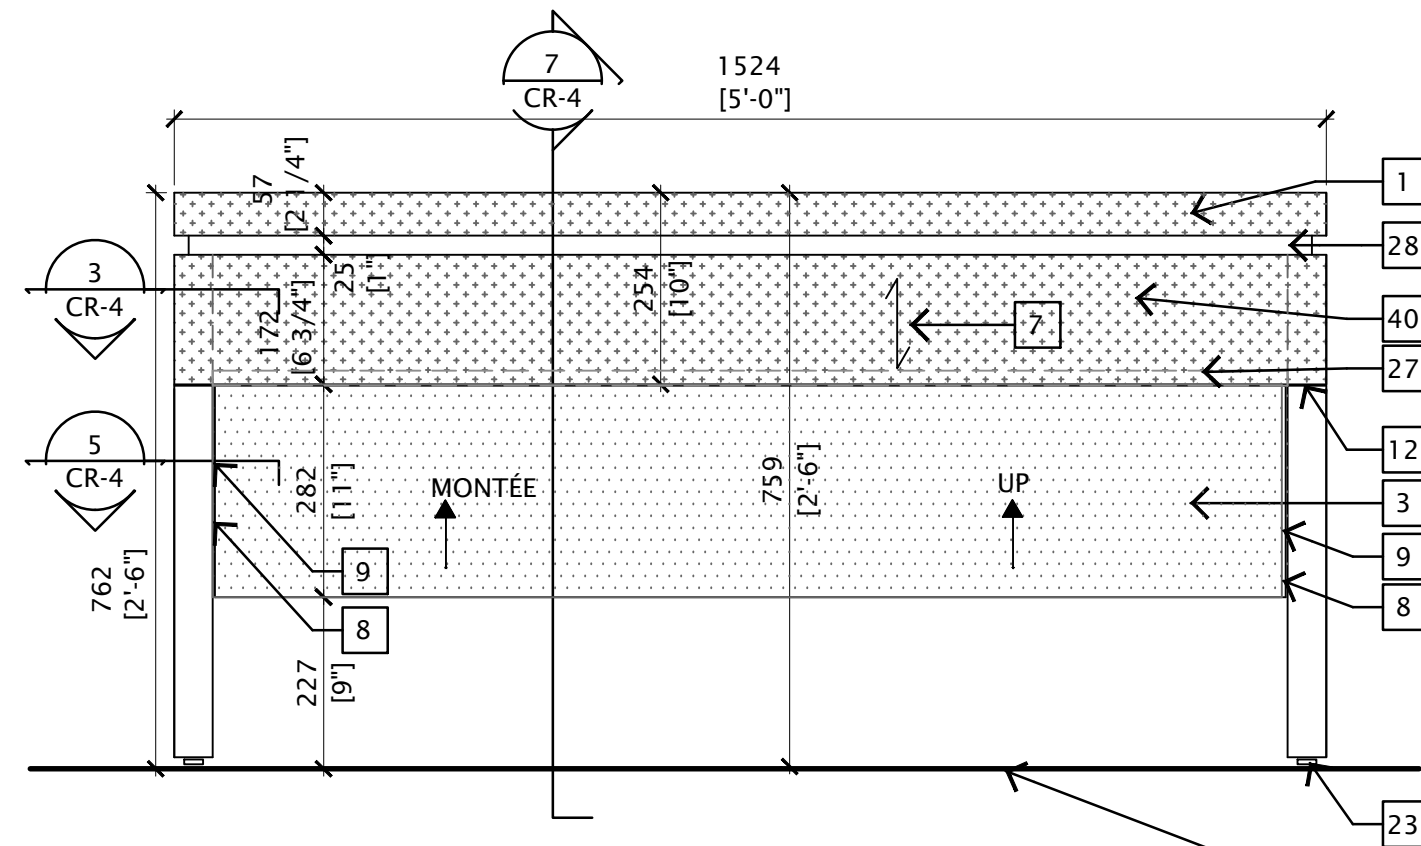

2 ÉLÉVATION PRINCIPALE DE TABLE AUXILIAIRE
ÉCHELLE 1 : 10

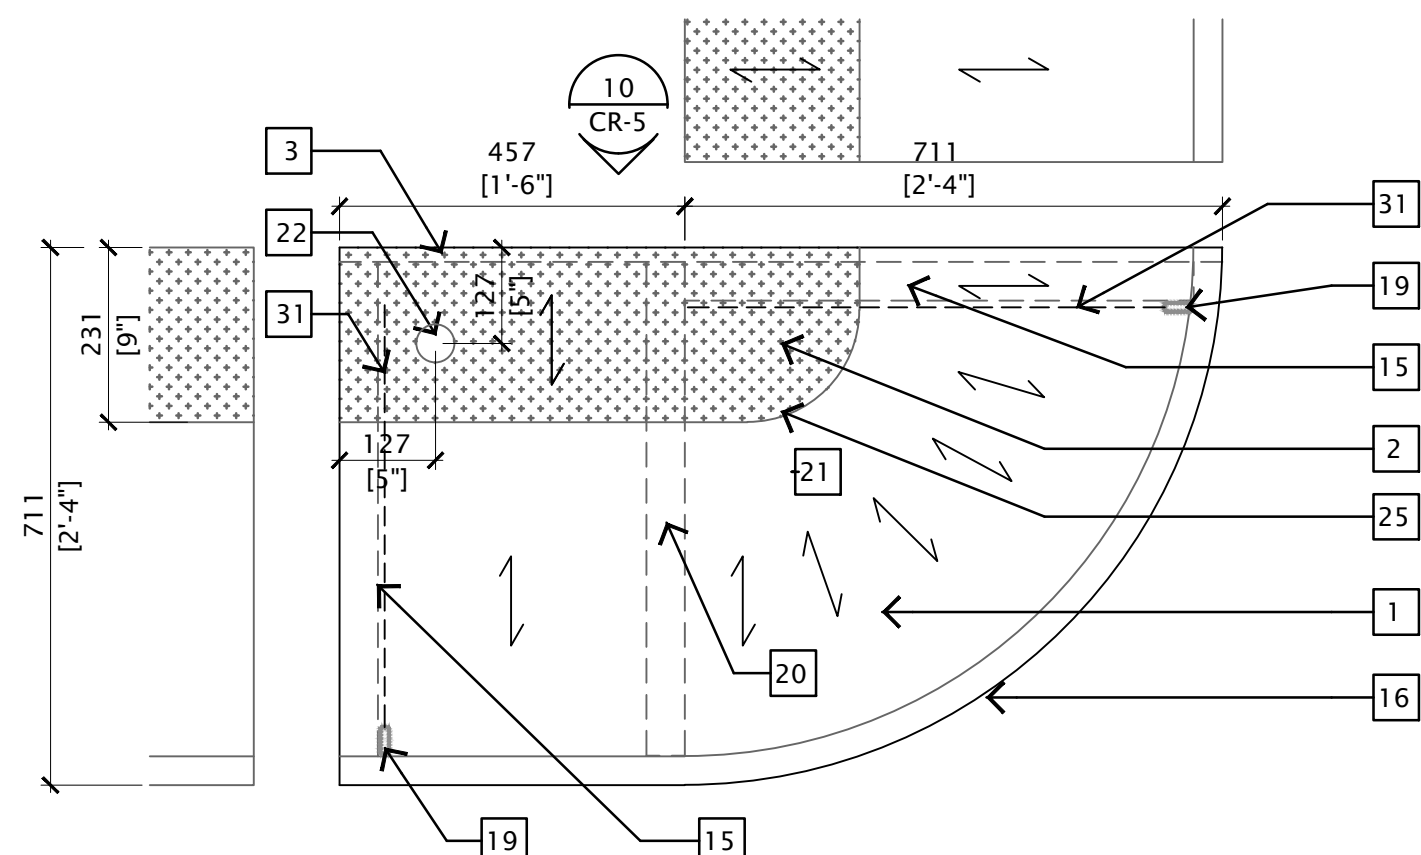

9 PLAN DE TABLE DE COIN ALLONGÉE
ÉCHELLE 1 : 10

