




National Capital  
Capitale nationale

D.A. Caulfeild  
A/Regional Director  
Architectural and Engineering Services  
Directeur régional intérimaire  
Services d'architecture et de génie




STRUCTURAL CONSULTANT /  
CONSULTANT EN STRUCTURE  
JACQUES G.  
SAUVÉ CONSULTANTS INC.  
STRUCTURES DE BÂTIMENTS ET DE PONTS  
BUILDING AND BRIDGE STRUCTURES  
492 BOULEVARD DE L'HÔPITAL GATINEAU, QUÉBEC (Q.C.) H8T 4H6 (514) 568-8111  
352 WILSON STREET, OTTAWA, ONTARIO K1H 8M6 (613) 238-8038





**Landry Gauthier & Associés Inc.**  
CONSULTANTS  
430 Boulevard de l'Hôpital Gatineau  
Québec H8T 4H2 (418) 568-2655

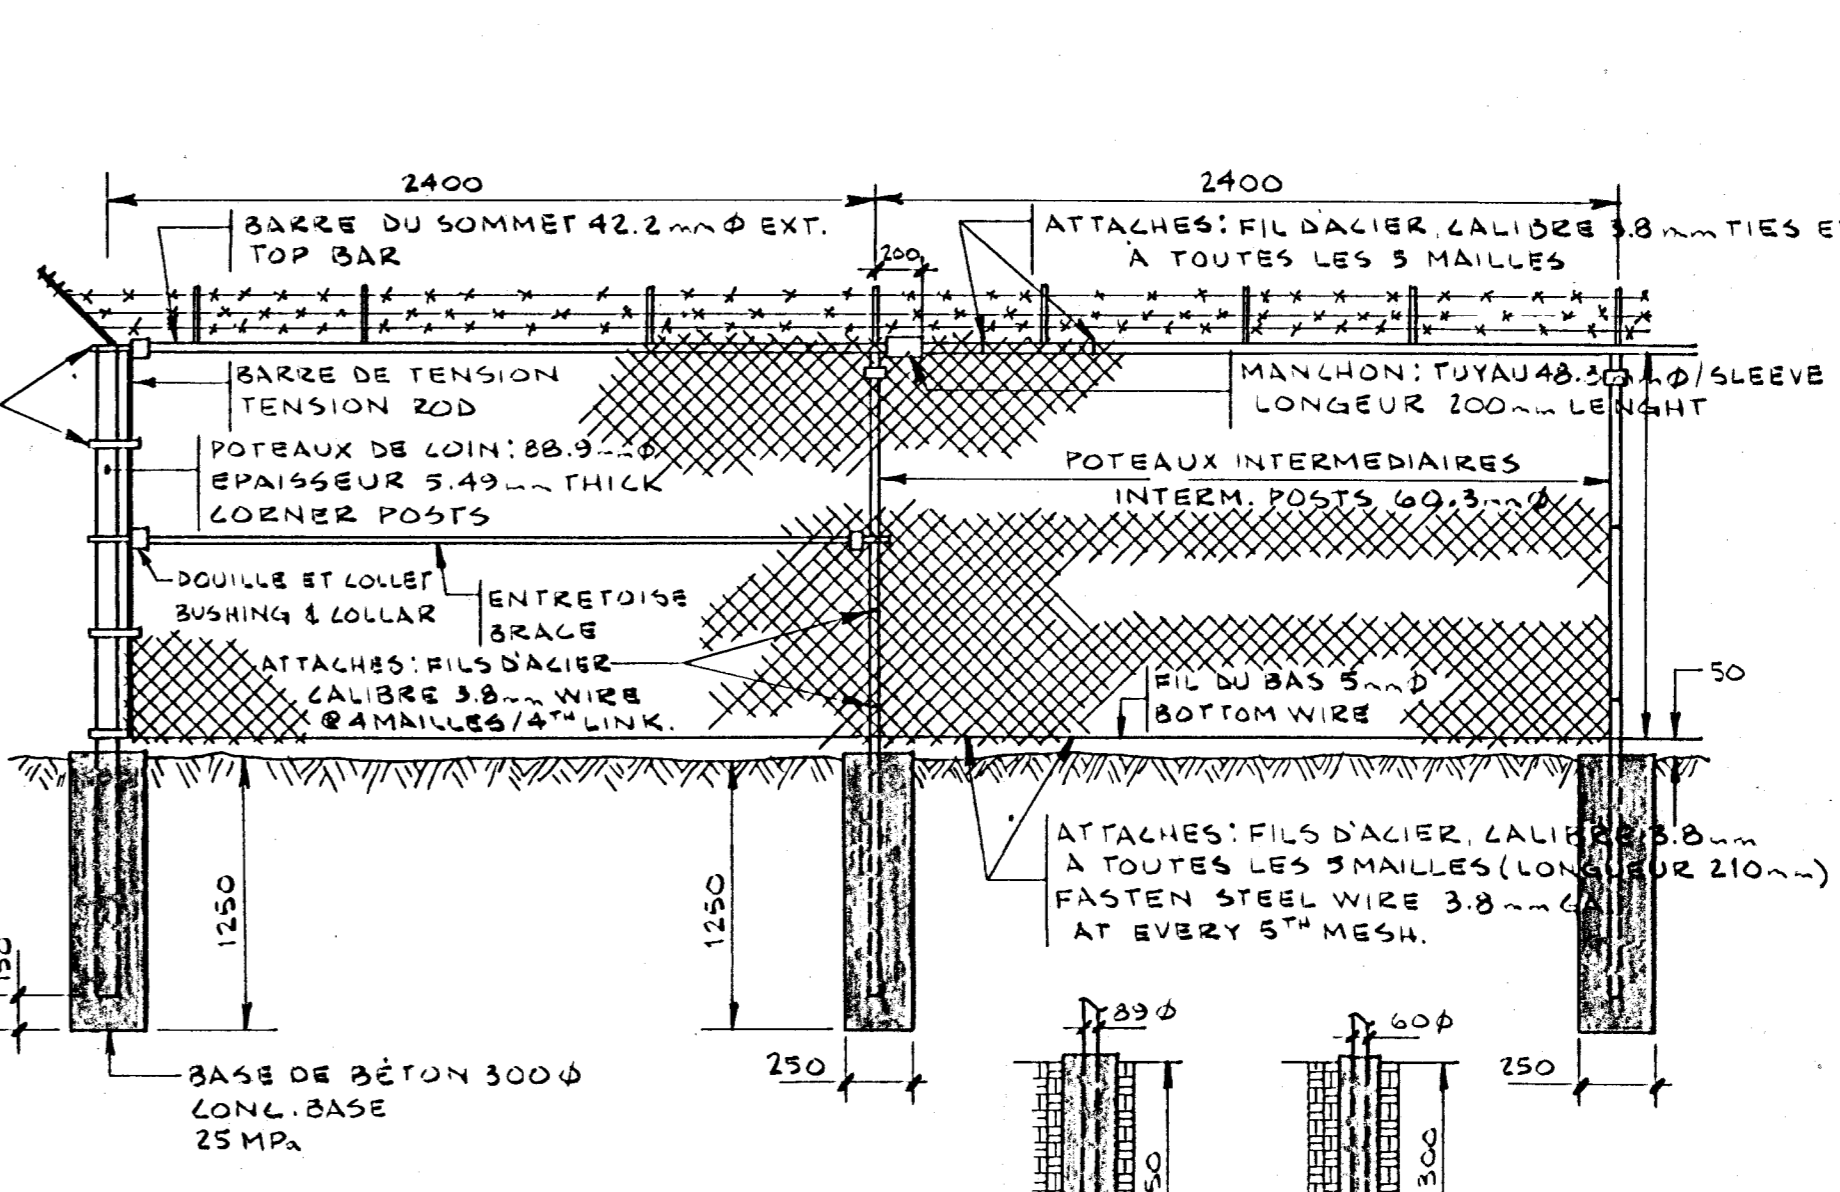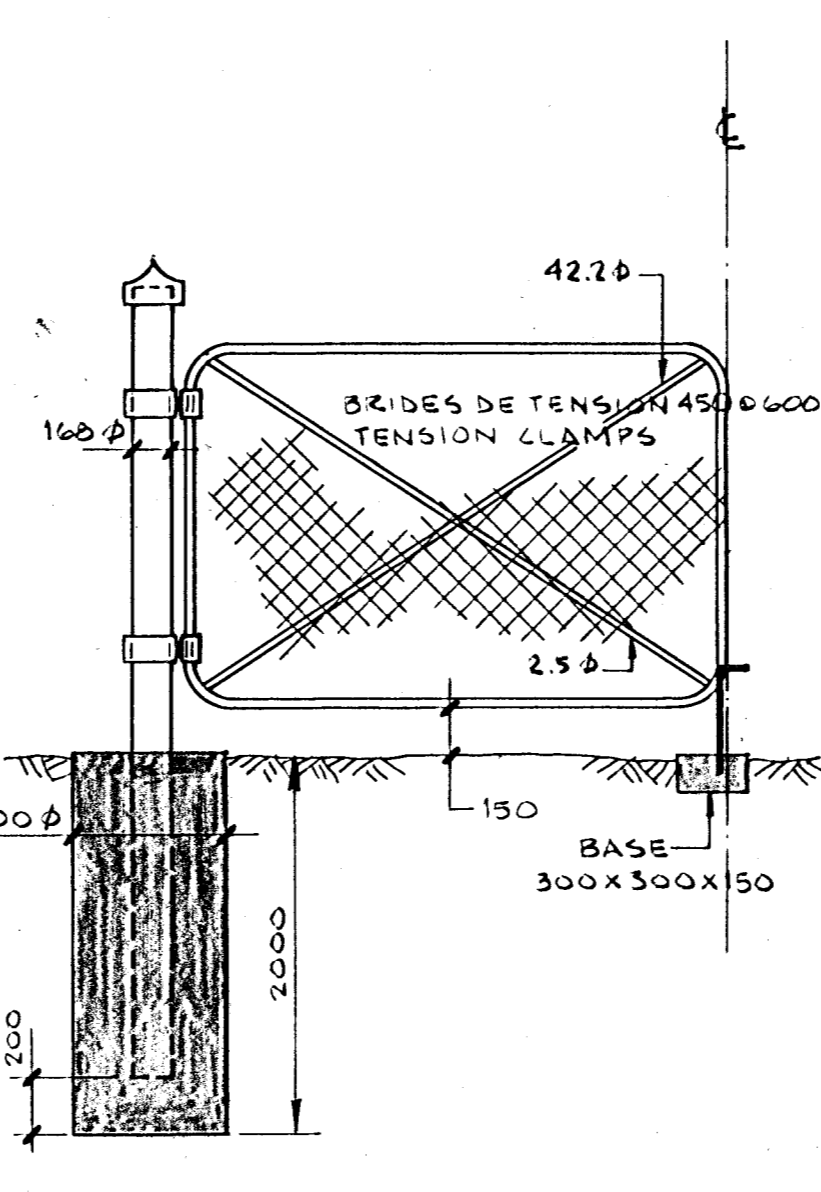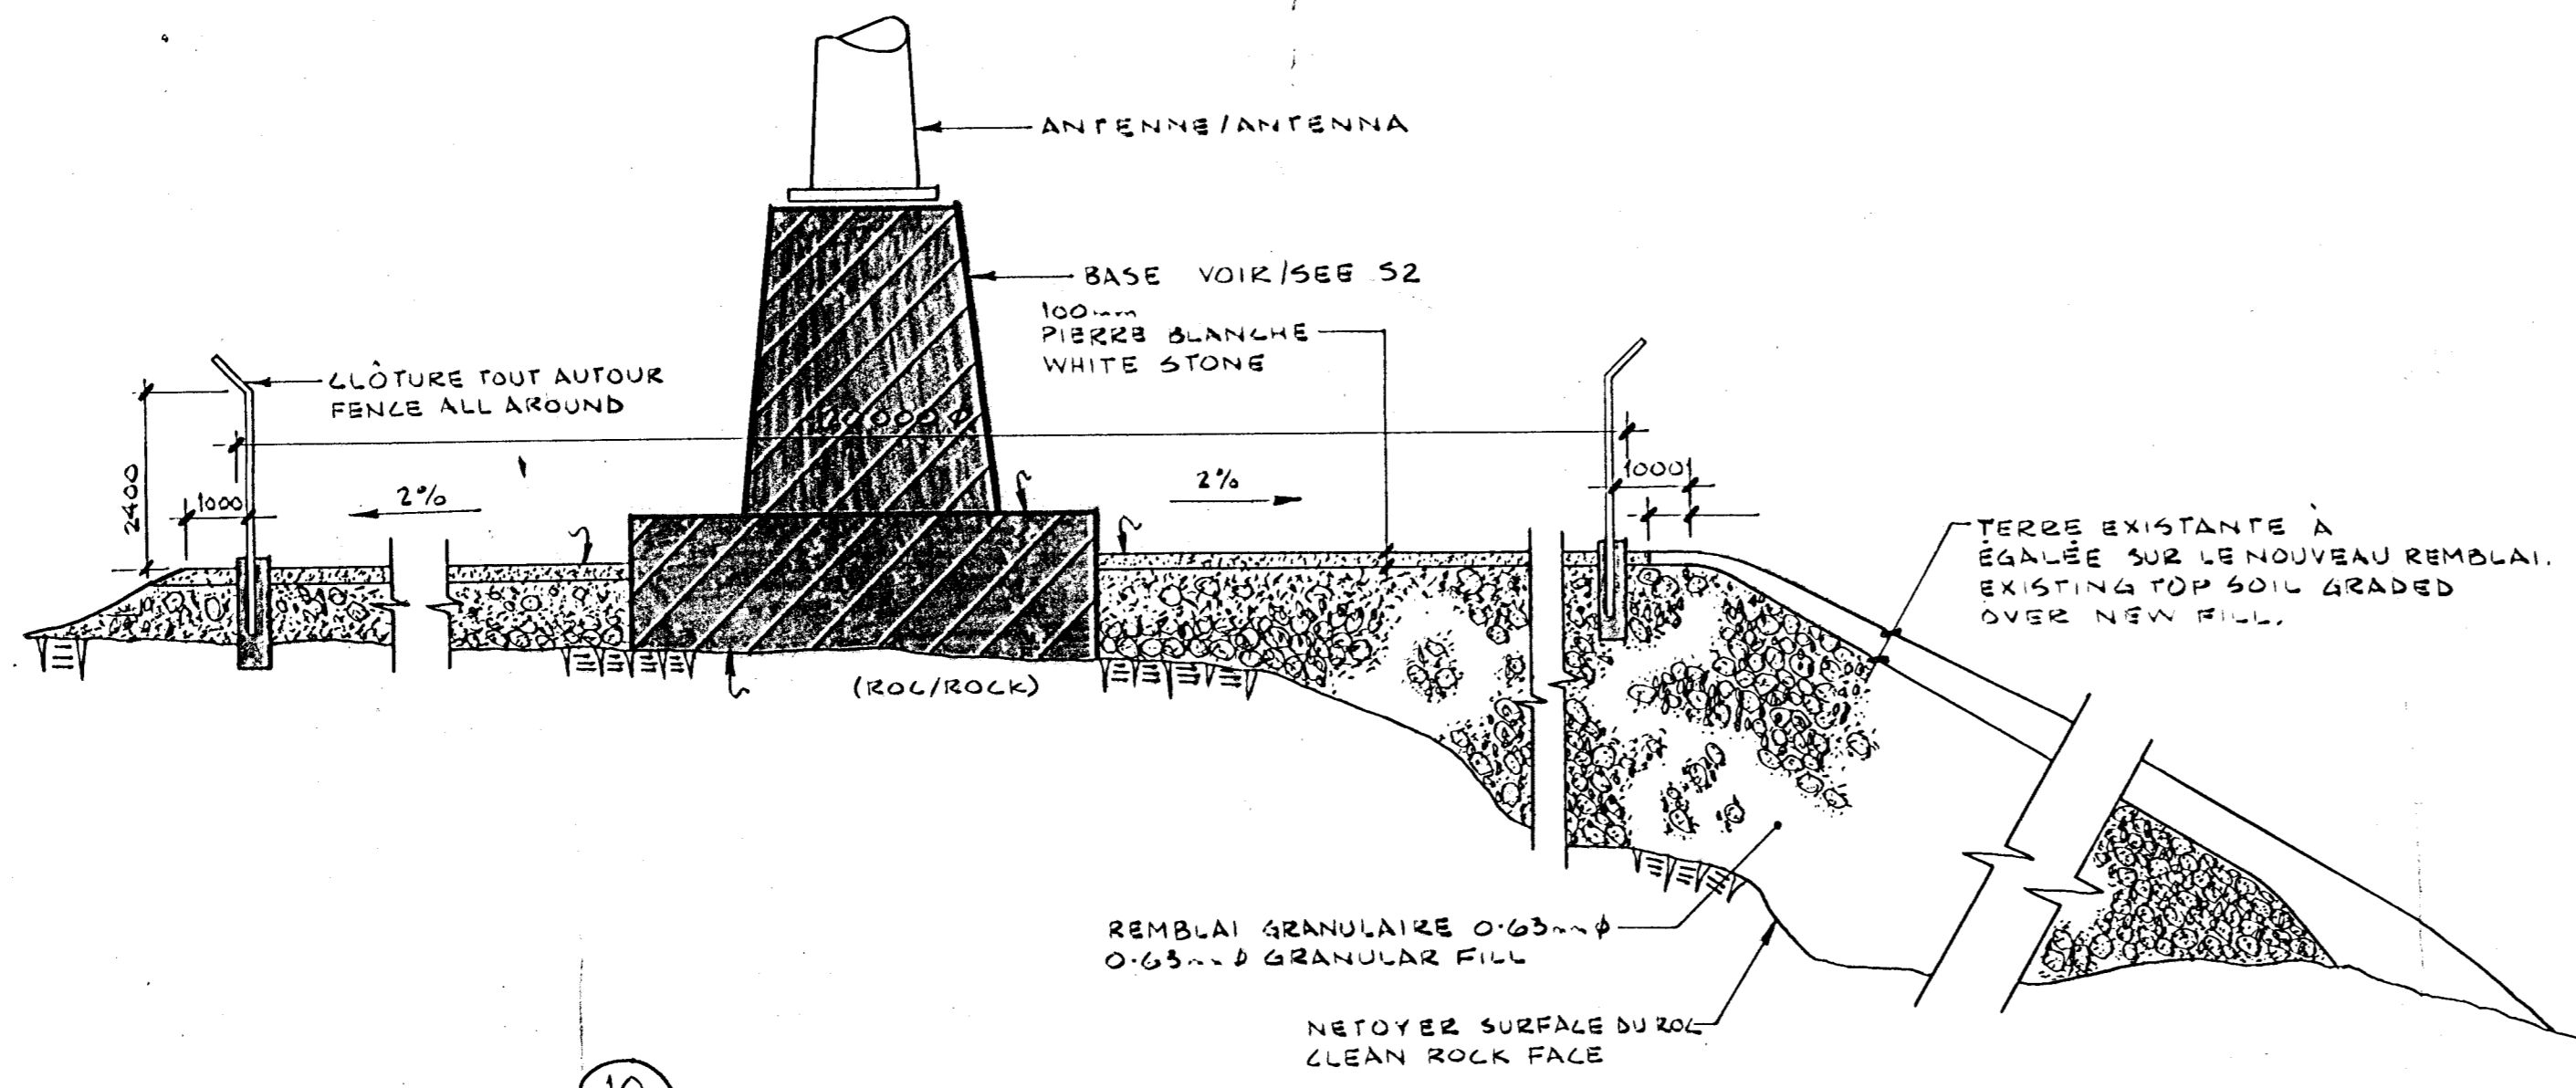

NOTES  
NOTES GÉNÉRAL VOIR 52  
GENERAL NOTES SEE 52

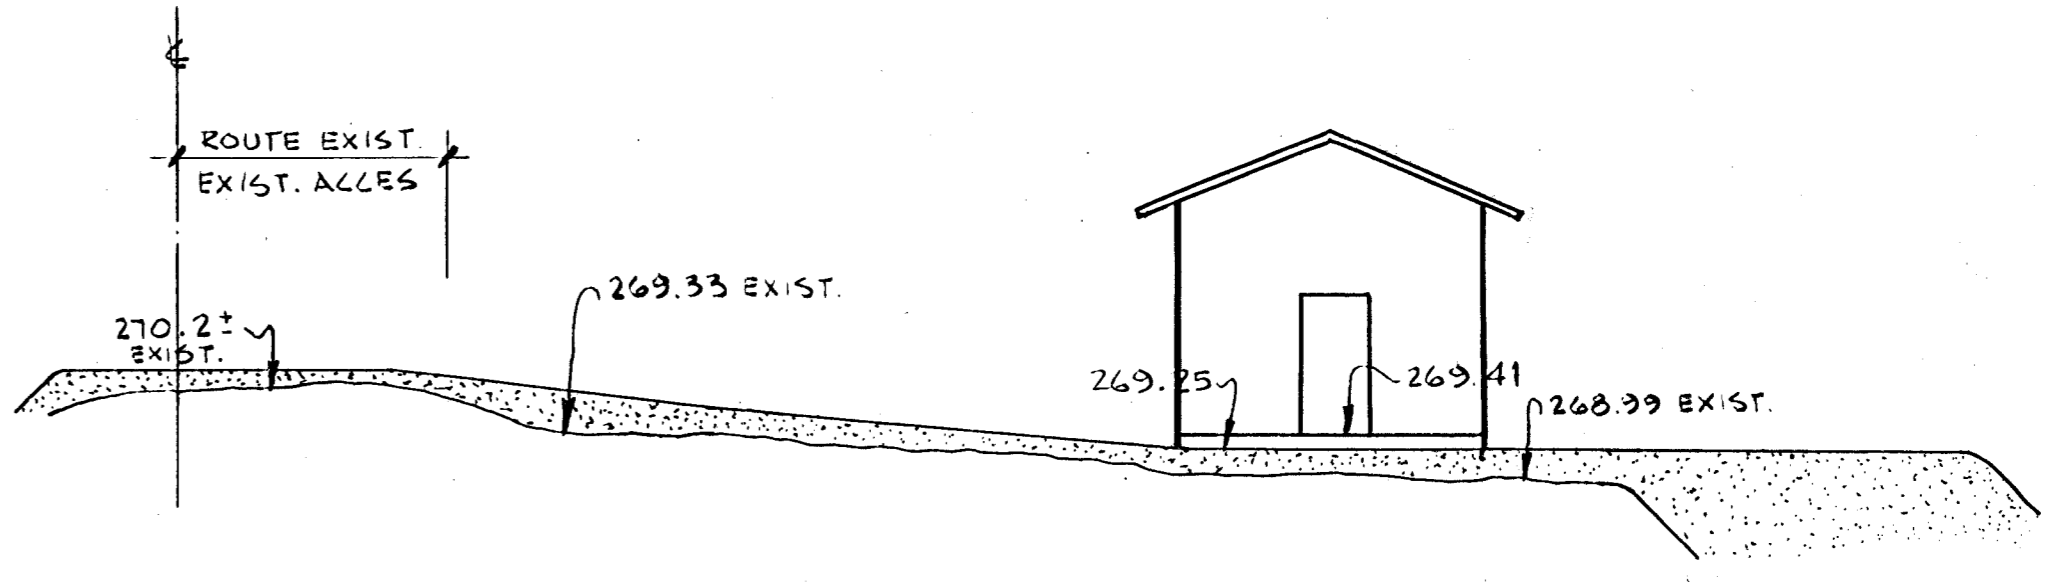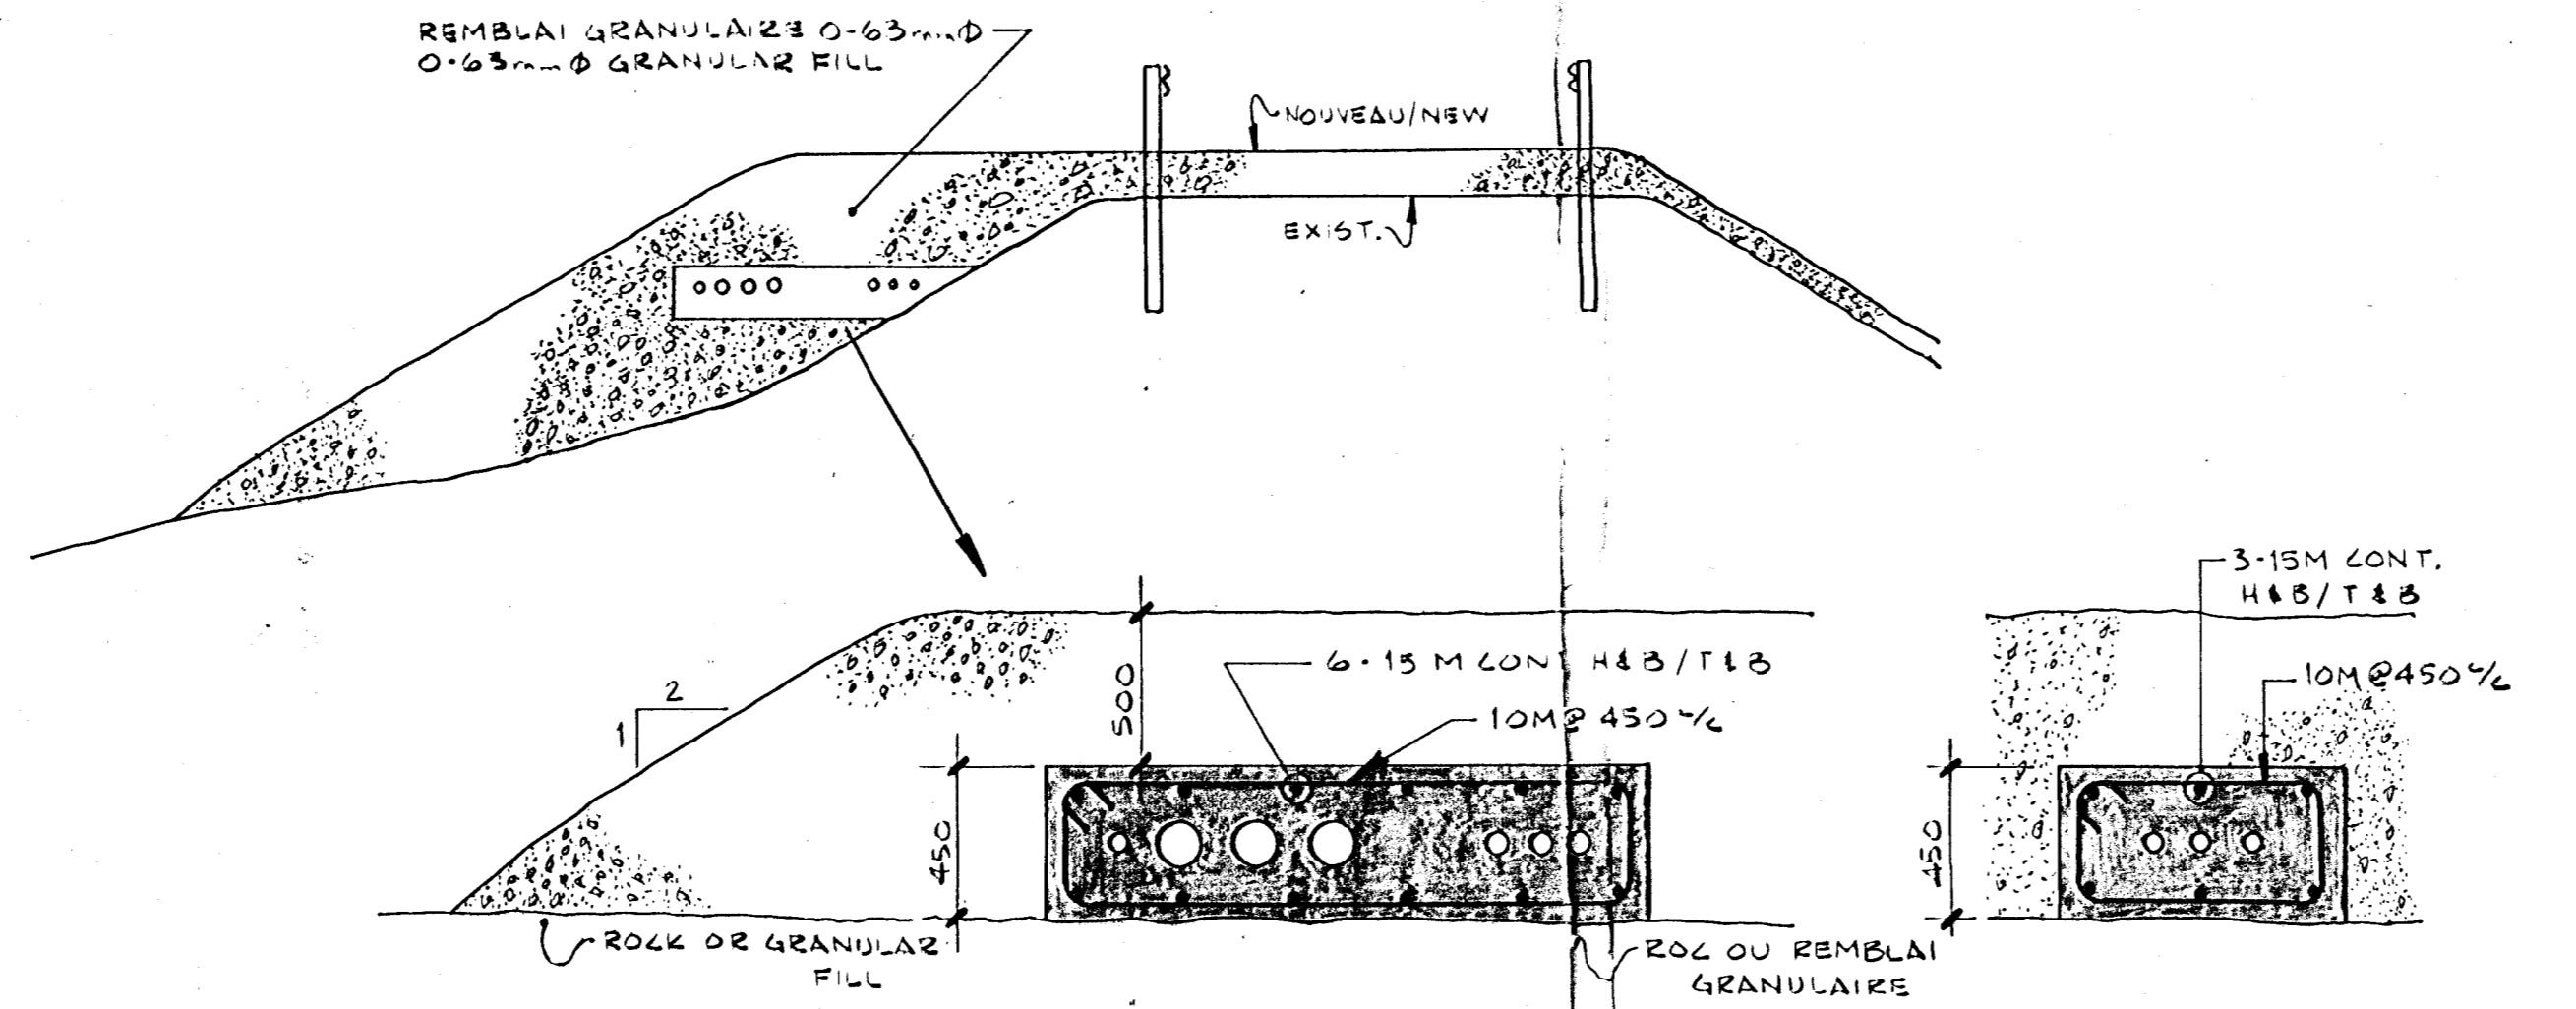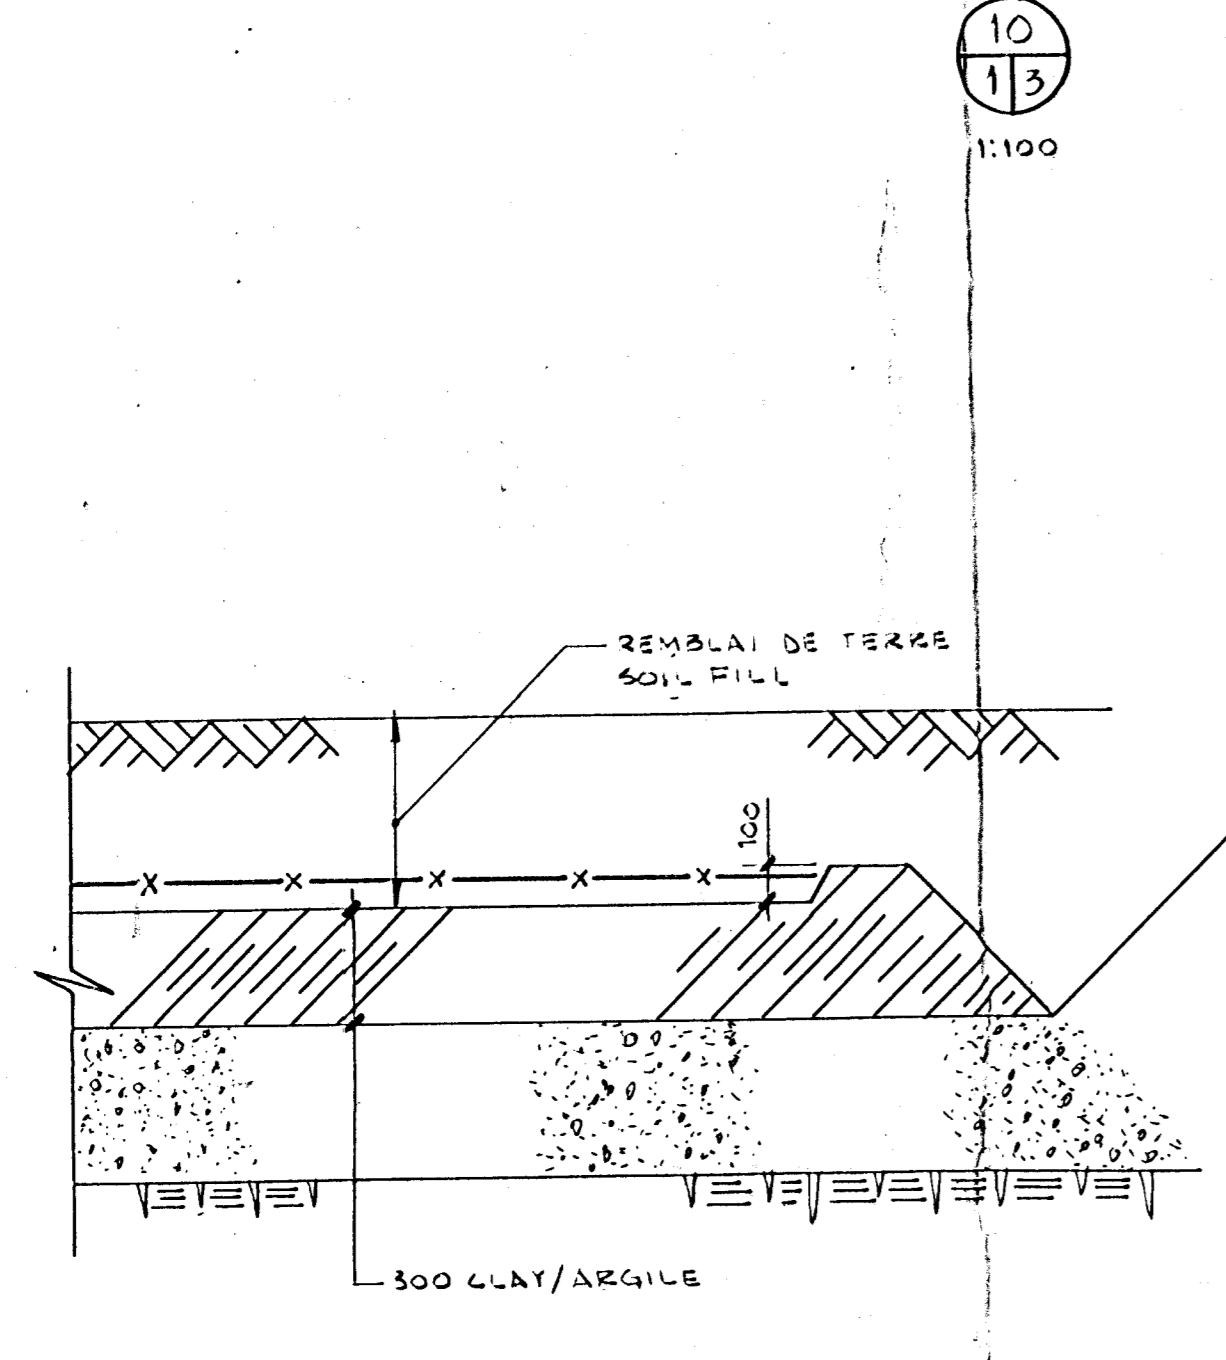


VOIR ELECTRICITE POUR DIMENSIONS  
SEE ELECTRICAL FOR DIMENSIONS

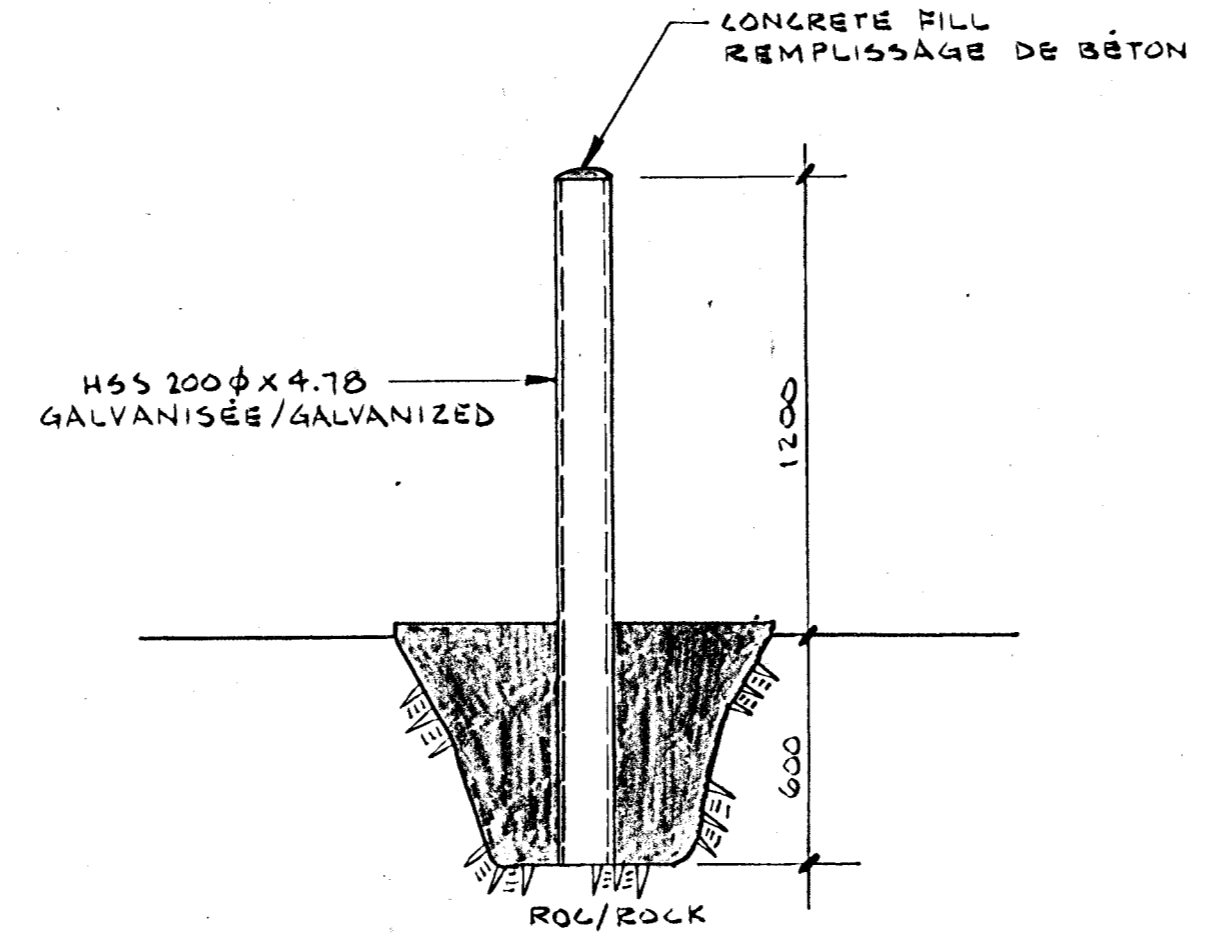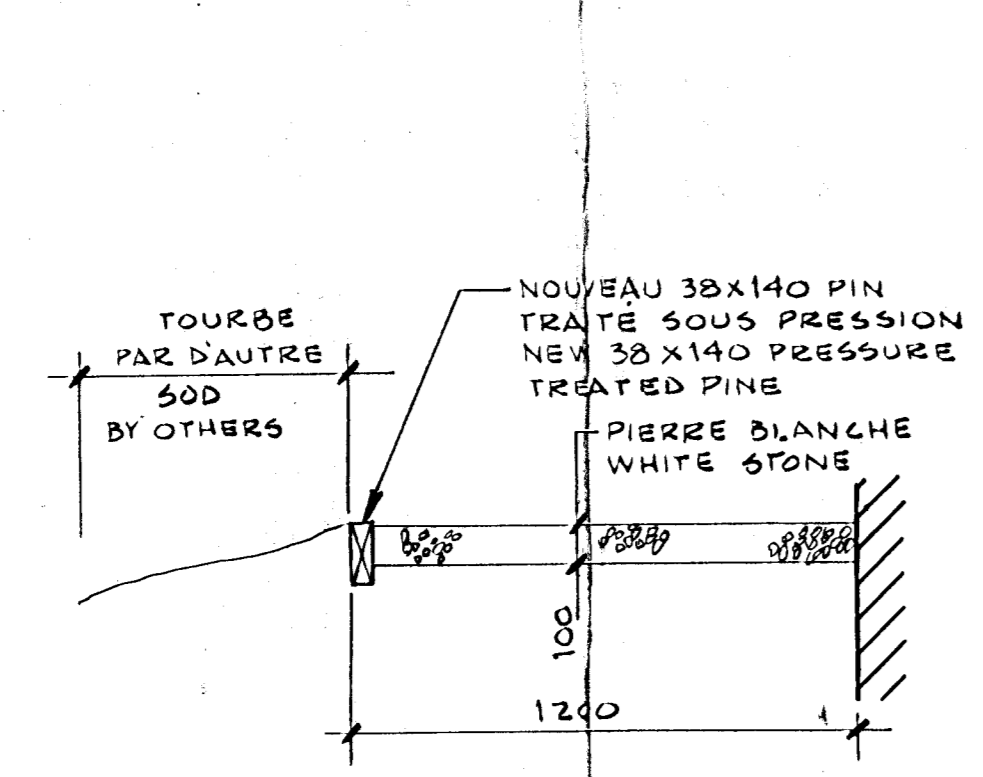

13  
13  
1:25

14  
13  
1:100

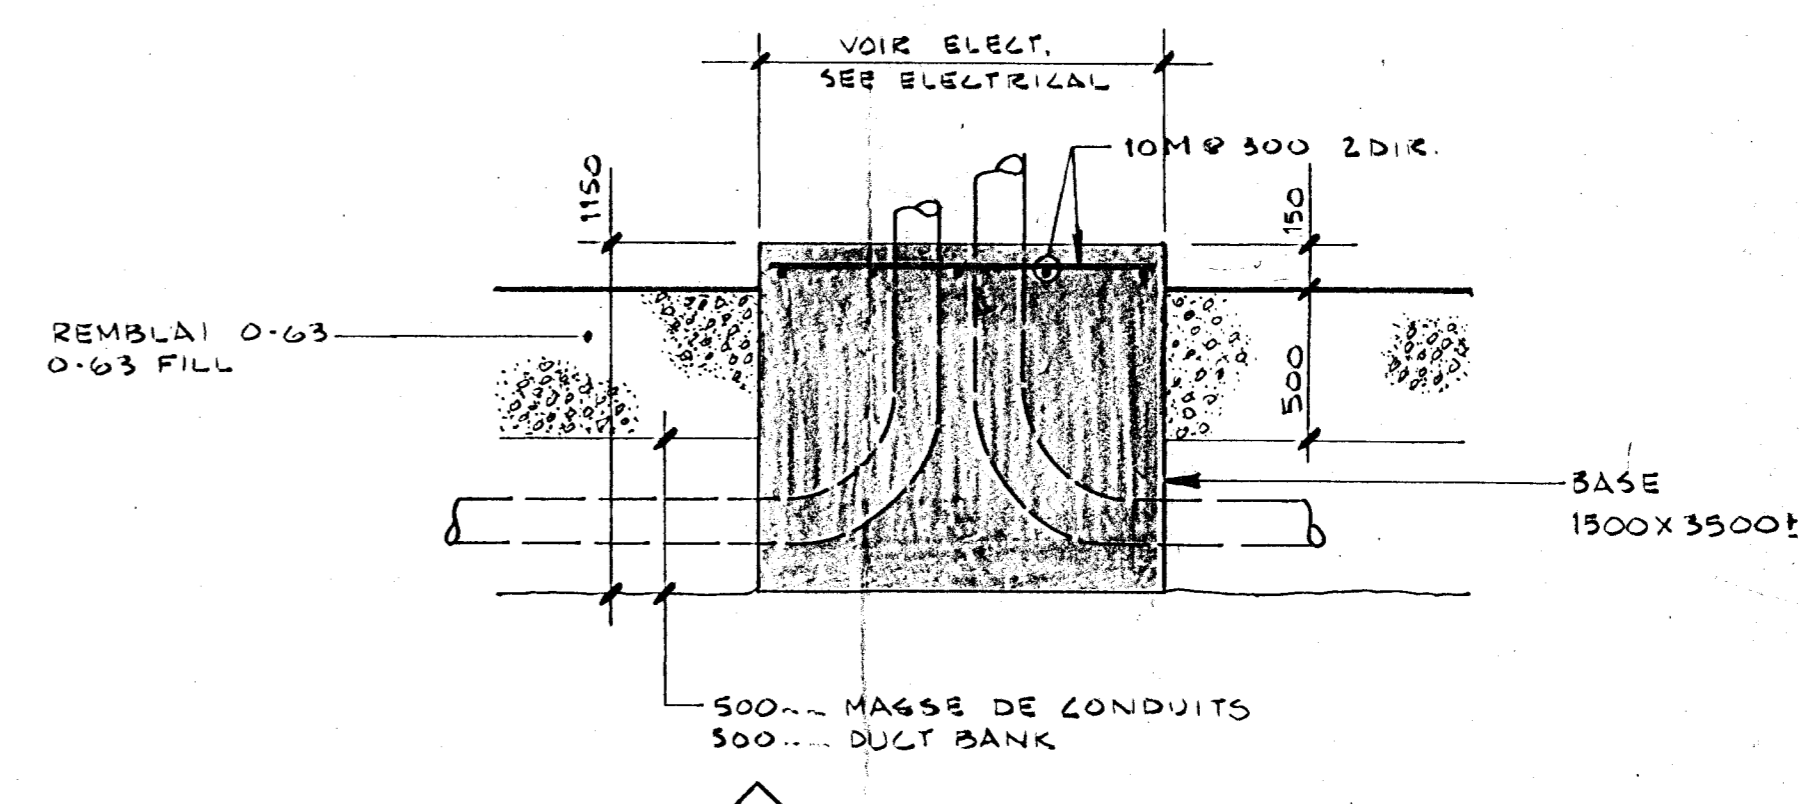

17  
13  
1:25

15  
13  
1:20

16  
13  
1:20 (3 REQ)

revisions	date

A	A detail no. / no. de détail	A
C	B location drawing no. / sur dessin no.	B/C
	C drawing no. / dessin no.	

project / projet  
**NOUVELLE BASE D'ANTENNE**  
 Station de poursuite  
 de satellite de l'est.  
 Gatineau, Québec  
**NEW ANTENNA BASE**  
 Eastern satellite tracking station  
 Gatineau, Québec

drawing / dessin  
**COUPES & DÉTAILS**  
**SECTIONS & DETAILS**

designed / conçu	Jacques G. Sauvé
drawn / dessiné	Pierre Parisien
date / date	
revised / examiné	
date / date	
approved / approuvé	
date / date	
Tender / soumission	Auggie Puppo
PWC Project Manager / gestionnaire de projets PWC	
project number / no. du projet	703134
drawing no. / no. du dessin	S3 / 3

