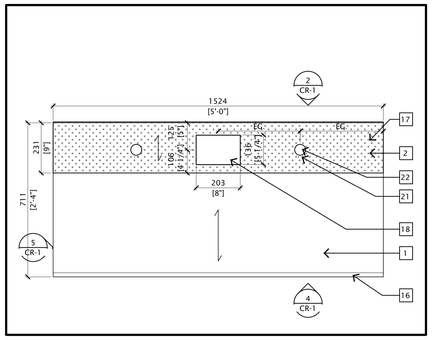

1 CR-1 **PLAN**
ÉCHELLE 1 : 10

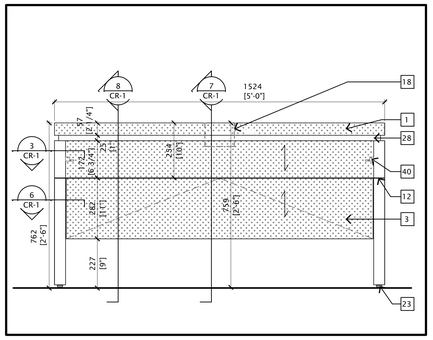

2 CR-1 **ÉLÉVATION PRINCIPALE**
ÉCHELLE 1 : 10

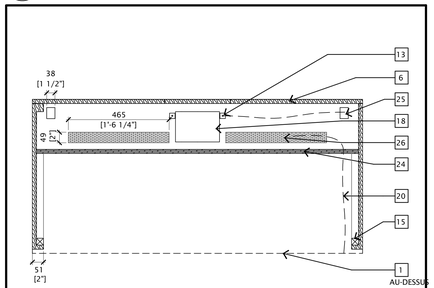

3 CR-1 **PLAN - COUPE TRANSVERSALE - PLATEAU DE GESTION DE CÂBLES**
ÉCHELLE 1 : 10

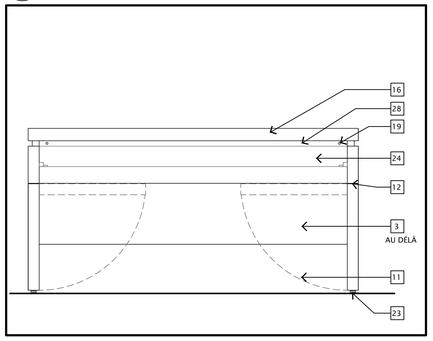

4 CR-1 **ÉLÉVATION ARRIÈRE**
ÉCHELLE 1 : 10

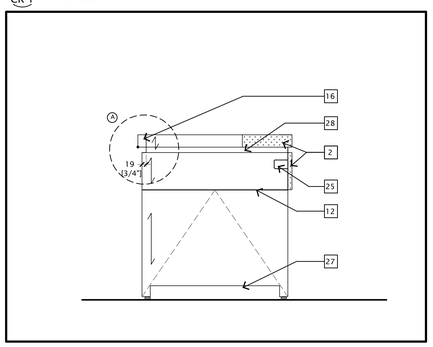

5 CR-1 **ÉLÉVATION LATÉRALE**
ÉCHELLE 1 : 10

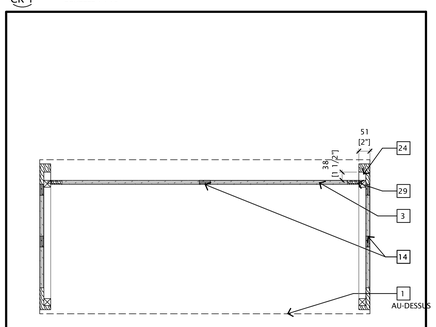

6 CR-1 **PLAN - COUPE TRANSVERSALE - PANNEAU DE FOND**
ÉCHELLE 1 : 10

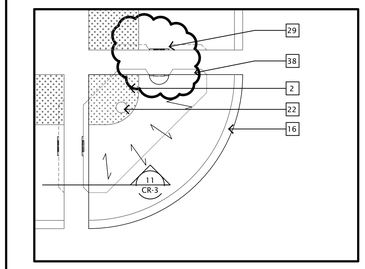

10 CR-3 **PLAN - DESSUS DE TABLE DE COIN**
ÉCHELLE 1 : 10

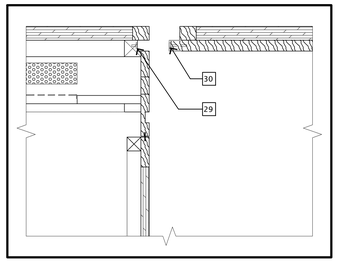

11 CR-3 **COUPE - TABLE DE COIN**
ÉCHELLE 1 : 5

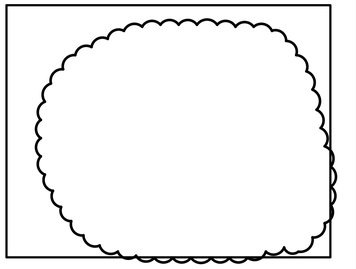

TABLE DE COIN (CR-3)

PREMIERE ETAPE

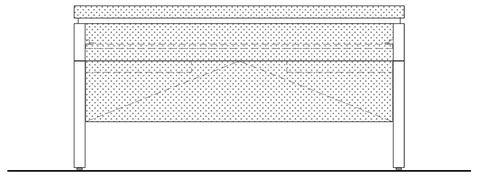

13 CR-1 **ÉLÉVATION PRINCIPALE**
ÉCHELLE 1 : 10

DEUXIEME ETAPE

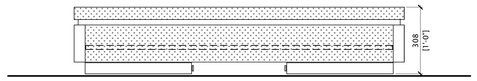

15 CR-1 **ÉLÉVATION PRINCIPALE - PANNEAU DE FOND PLIÉ ET GABLES PLIÉS**
ÉCHELLE 1 : 10

TROISIEME ETAPE

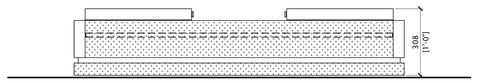

16 CR-1 **ÉLÉVATION PRINCIPALE - PANNEAU DE FOND PLIÉ ET GABLES PLIÉS (DESSUS DE TABLE RABATTU)**
ÉCHELLE 1 : 10

QUATRIEME ETAPE

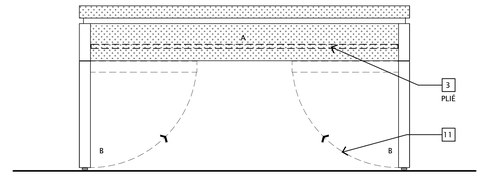

14 CR-1 **ÉLÉVATION PRINCIPALE - PANNEAU DE FOND PLIÉ**
ÉCHELLE 1 : 10

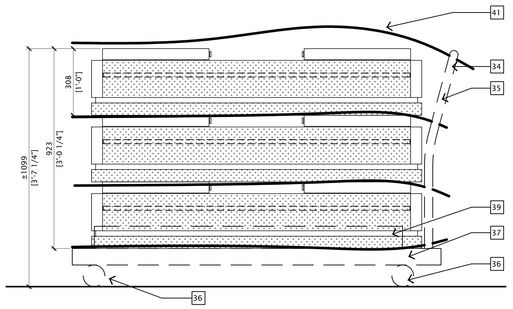

17 CR-1 **ÉLÉVATION PRINCIPALE - CHARIOTS AMOVILES**
ÉCHELLE 1 : 10

PROCEDURE DE PLIAGE

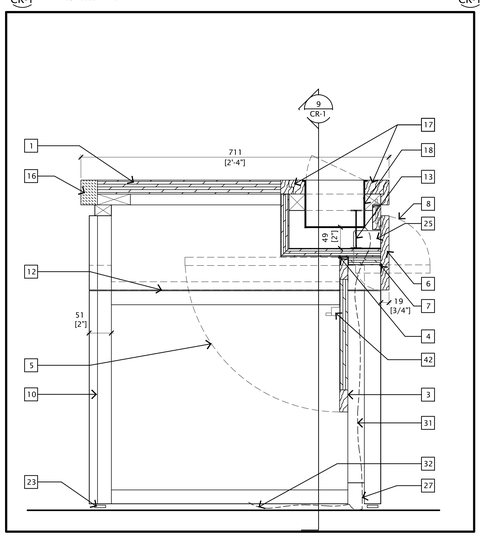

7 CR-1 **COUPE - ALCÔVE DE COURANT**
ÉCHELLE 1 : 5

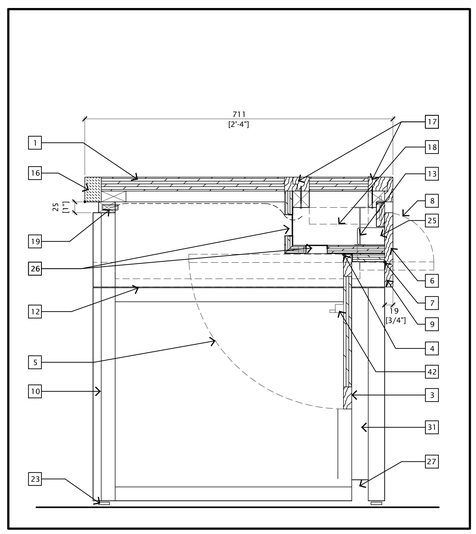

8 CR-1 **COUPE - GESTION DE CÂBLES**
ÉCHELLE 1 : 5

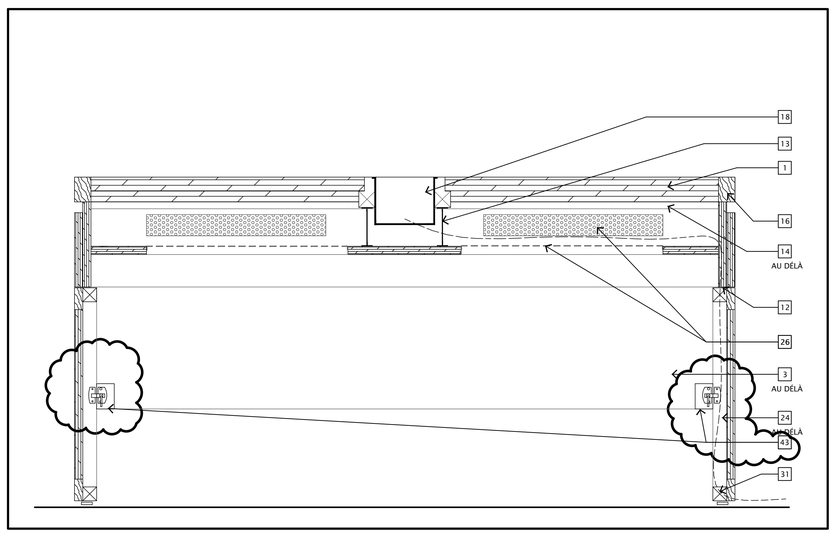

9 CR-1 **COUPE**
ÉCHELLE 1 : 5

NOTES DU DESSIN

1. SURFACE À PLACAGE EN BOIS ET À SOUS-FACE EN CONTRE-PLAQUÉ. LE POIDS TOTAL DE LA TABLE NE DEVRA PAS DÉPASSER 110 LIVRES. PLACAGE DE FAN SUR RADIUS.
2. PLACAGE OU TEINTURE DE TON OPPOSÉ; FINI ET SUBSTRAT OU SOUS-FACE. LE POIDS TOTAL DE LA TABLE NE DEVRA PAS DÉPASSER 110 LIVRES.
3. PANNEAU DE FOND, AVEC FINITION À PLACAGE DE BOIS.
4. POINT D'ARTICULATION DU PANNEAU DE FOND
5. ARCHE DE ROTULE DU TABLEAU DE FOND
6. PORTE D'ACCÈS AUX CÂBLES, À AMÉNAGER AVEC UNE QUINCAILLERIE À CLENCHE FONCTIONNANT PAR L'APPLICATION D'UNE PRESSION.
7. POINT D'ARTICULATION DE LA PORTE D'ACCÈS AUX CÂBLES
8. ARCHE DE ROTULE DE PORTE D'ACCÈS
9. PRÉVOIR UN DISPOSITIF D'IMMOBILISATION DE PORTE AUX EXTRÉMITÉS DE LA PORTE D'ACCÈS, AFIN D'EMPÊCHER L'OUVERTURE DE LA PORTE DANS UN ANGLE DE PLUS DE 90 °.
10. PATTE DE TABLE PLIANTE
11. ARCHE DE ROTULE DES PATTES DE TABLE PLIANTES
12. JOINT AU POINT D'ARTICULATION DE LA PATTE
13. ENTRETOISE EN ACIER, AFIN D'ÉVITER TOUT FLÉCHISSEMENT.
14. OSSATURE EN BOIS DUR
15. LIGNE DE LA STRUCTURE DE GABLE AU DELÀ
16. NEZ DE SURFACE PLEIN; DÉTAIL DU REBORD, À DÉTERMINER.
17. PANNEAU ENLEVABLE, À AMÉNAGER AVEC UN REBORD À PLACAGE. AUCUNE QUINCAILLERIE REQUISE ICI.
18. BOÎTE DE DESSUS DE TABLE, DE MONTAGE AFFLEURÉ ET POUVANT S'INCLINER VERS LE HAUT ET CE, AUX FINS DE CONNECTIVITÉ.
19. DÉTAILS DE JACK D'ÉCOUTEUR, DE BOÎTIER ET DE CÂBLAGE, DEVANT ÊTRE ÉLABORÉS PAR LE FABRICANT.
20. CÂBLAGE DE JACK DE MICROPHONE, À ATTACHER À LA SOUS-FACE DU DESSUS DE TABLE; PRÉVOIR LES PROFILÉS REQUIS.
21. TROUS DE PRISES, DEVANT FAIRE L'OBJET D'UNE COORDINATION AVEC L'ÉLÉMENT DU SYSTÈME À MICROPHONES.
22. BAGUE SERRE-FILS À MICROPHONE, DE MONTAGE AFFLEURÉ, IL RELÈVE DU FOURNISSEUR DE PRÉSENTER DES SPÉCIFICATIONS À CE SUJET ET CE, À DES FINS D'APPROBATION.
23. DISPOSITIFS DE GLISSEMENT EN MÉTAL ULTRA-ROBUSTE ET DE TYPE RÉGLABLE
24. PROFILÉ DE GESTION DE CÂBLES. IL RELÈVE DU FOURNISSEUR DE PRÉSENTER DES SPÉCIFICATIONS À CE SUJET ET CE, À DES FINS D'APPROBATION.
25. OUVERTURE DANS LE PROFILÉ DE GESTION DE CÂBLES
26. PIÈCES RAPPORTÉES EN MÉTAL PERFORÉ, DANS LE PLATEAU DE GESTION DE CÂBLES
27. OUVERTURE DE GESTION DE CÂBLES EN CONTINU, AU NIVEAU DU PLANCHER
28. RETRAIT TYPIQUE EN CONTINU
29. ULTRA-ROBUSTE GIRO BOLT GAUCHE. PRÉVOIR DE LONGUES VIS ADVENANT QU'IL S'AGISSE D'UNE UTILISATION PRONONCÉE.
30. CAPUCHON EN NYLON ULTRA-ROBUSTE À CONTINUER À L'EXTÉRIEUR DU BORD CONTREPLAQUÉ.
31. [illegible] DES CÂBLES.
32. L'ENTREPRENEUR DEVRA PRÉVOIR UN DISPOSITIF SERVANT À PROTÉGER LE CÂBLAGE ENROULÉ EN QUEUE DE COCHON CONTRE TOUT ENDOMMAGEMENT LORS DU RANGEMENT DE LA TABLE.
33. PANNEAUX, À FIXER SOLIDEMENT EN PLACE ET CE, À L'AIDE D'UNE CLENCHE À GALET OU D'UNE CLENCHE À RESSORT DE BUTÉE DU PIED. VOIR LES SPÉCIFICATIONS DU FABRICANT.
34. POIGNÉE RIGIDE POUR LE DÉPLACEMENT MANUEL DU CHARIOT
35. TYP. - TOUS LES COINS DOIVENT AVOIR COINS EN ONGLET
36. ROUES DE TYPE ULTRA-ROBUSTE EN CAOUTCHOUC, À AMÉNAGER AVEC DES PALIERS GRAND FORMAT ET CE, AFIN DE POUVOIR SUPPORTER UN USAGE QUOTIDIEN ET UNE UTILISATION DANS UN MILIEU D'ASCENSEURS. 2 ROUES AVANT VERS LA POIGNÉE D'ÉTRE STATION ET 2 ROUES ARRIÈRE POUR ÉTRE PIVOT.
37. CHARIOTS MOBILES, DE FORMAT CONVENANT À LA GROSSEUR DE LA TABLE ET À SA CONCEPTION. POSSIBILITÉ D'EMPILAGE SUR UNE HAUTEUR DE TROIS (3) TABLES AU MOINS.
38. OUVRAGE DE BLOCAGE EN DESSOUS DU DESSUS DE TABLE; S'INSÈRE DANS UNE TABLE ADJACENTE.
39. REBORD REQUIS ET CE, D'UN CÔTÉ DU CHARIOT
40. CLENCHE. SE REPORTER AU DEVIS PORTANT SUR LES LOQUETS.
41. PRÉVOIR QUATRE (4) COUSSINS EN FEUTRE DE 12 mm SUR ENVIRON 1 200 mm SUR 800 mm, À AMÉNAGER AVEC DEUX TROUS POUR LES POIGNÉES (ENTRE LES TABLES LORSQU'ELLES SONT EMPILÉES.).
42. PRÉVOIR UNE CLENCHE TOURNANTE, SELON LES STIPULATIONS DU DEVIS, AFIN DE FIXER SOLIDEMENT L'ARRIÈRE-AU DE FOND EN PLACE LORSQUE FERMÉ.
43. SPRUNG. TOILE À CAPITONNER FIXE À VOILE DE FOND ET VISAGE DE JAMBRE L'INTÉRIEUR.

LES SPÉCIFICATIONS ÉCRITES SUR LE MOBILIER DEVRONT AVOIR PRÉSÉANCE SUR LES NOTES COMPRISES DANS LES DESSINS.

(A) ECHANTILLON REQUIS

Publics Works and Government Services Canada / Travaux publics et Services gouvernementaux Canada

Canada

Parliamentary Precinct Branch
107 Sparks Street
Ottawa, Ontario
K1A 0S5

Direction générale de la Cité parlementaire
107, rue Sparks
Ottawa (Ontario)
K1A 0S5

NORR Limited
An Ingenium Group Company

175 Bloor St. East
North Tower, 15th Floor
Toronto, ON, Canada M4W 3R8
www.norr.com

NORR ARCHITECTS ENGINEERS PLANNERS

Le présent dessin a été préparé exclusivement pour le compte de TPSGC et NORR LIMITED n'effectue aucune représentation auprès de quiconque avec qui elle n'a pas passé de contrat.

Ne pas utiliser le présent dessin à des fins de construction tant et aussi longtemps que la date ainsi que la signature et le sceau de l'Architecte ou de l'Ingénieur n'auront pas été apposés sur ce dernier.

révision		date
7	AMENDMENT	2014-08-12
6	SOUMISSION : RFP	2013-11-14

A detail no. n° du détail
B location drawing no. n° de localisation
C drawing no. n° du dessin

project / projet
TRAVAUX DE RÉNOVATION DE L'ÉDIFICE WELLINGTON
180, RUE WELLINGTON
OTTAWA (ONTARIO)

drawing / dessin
PLANS, ÉLÉVATIONS ET COUPES - TABLE PLIANTE (CR-1) ET DESSUS DE TABLE DE COIN (CR-3) ET CHARIOTS AMOVILES

Designed By	NORR Toronto	Conçu par
Date	2010/03/01	(aaaa/mm/jj)
Drawn By	NORR Toronto	Dessiné par
Date	2010/10/01	(aaaa/mm/jj)
Reviewed By	M.DELEAN	Examiné par
Date	2011/03/21	(aaaa/mm/jj)
Approved By	S.BALDASSARRA	Approuvé par
Date	2011/03/21	(aaaa/mm/jj)
Tender		Soumission
Project Manager	T. MONTPETIT	Administrateur de projets
Project no.		N° du projet

R.009790.059

Drawing no. / N° du dessin
CR-1/ CR-3

PRINTED: 15 August 2014 - 8:35 AM BY: Lizanne Dubien
PWGSC PPB A0 (1189x841)