





(L+D)

NOTES GÉNÉRALES


1. TOUTES LES DIMENSIONS DOIVENT ÊTRE VÉRIFIÉES SUR PLACE AVANT LE COMMENCEMENT DES DESSINS D'ATELIER.
2. RAGREER, RÉPARER ET REMETTRE EN BON ÉTAT TOUTES LES ZONES AFFECTÉES PAR LES TRAVAUX DE RESTAURATION.

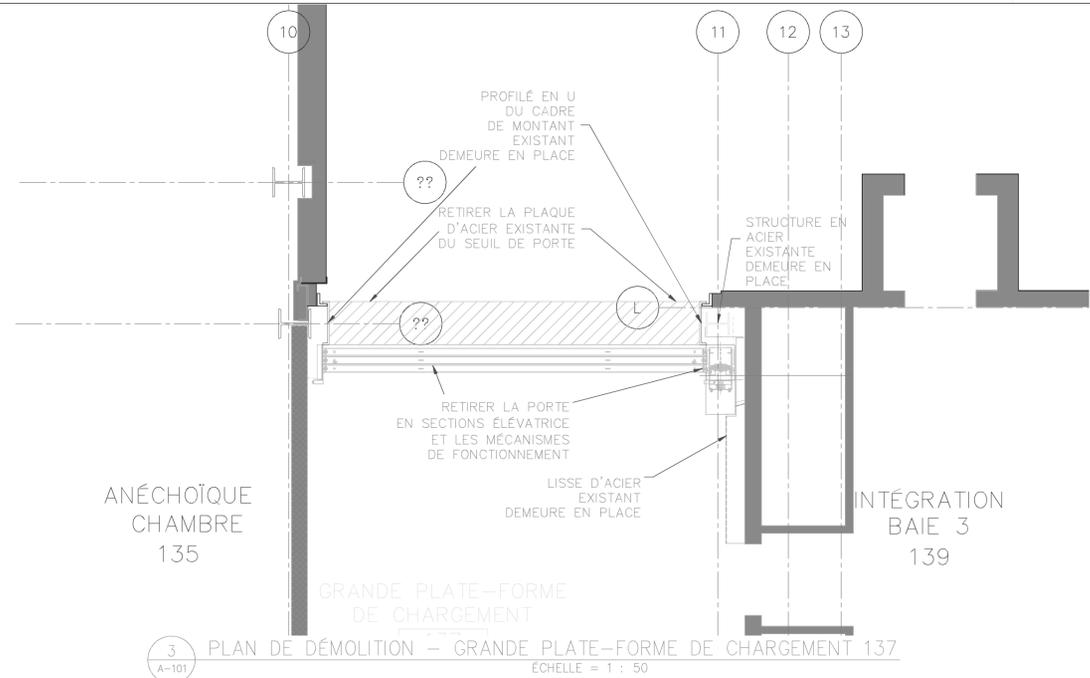

3 A-101 PLAN DE DÉMOLITION - GRANDE PLATE-FORME DE CHARGEMENT 137
 ÉCHELLE = 1 : 50

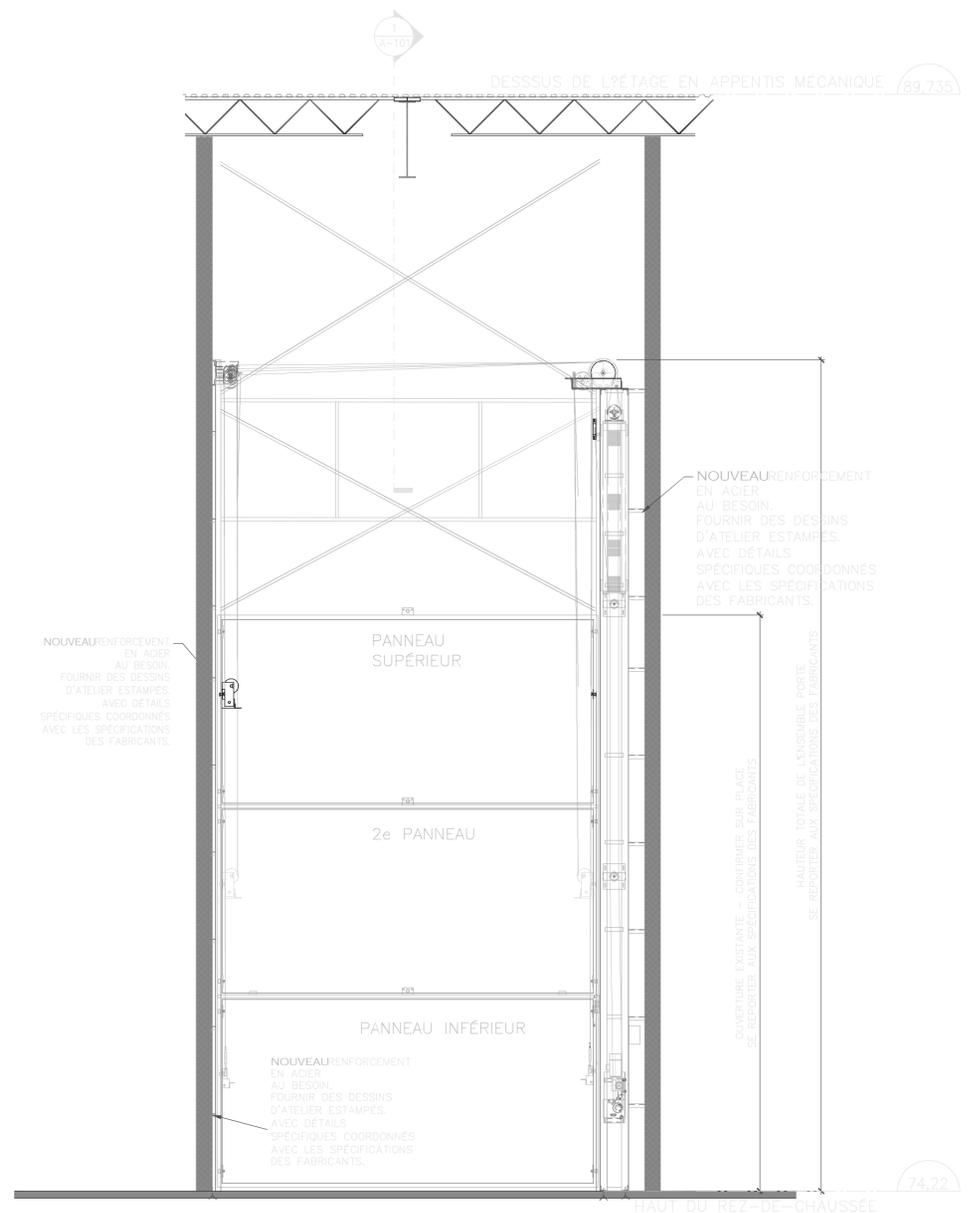

2 A-101 ÉLÉVATION INTÉRIEURE - NOUVELLE PORTE ESCAMOTABLE AU PLAFOND
 ÉCHELLE = 1 : 50

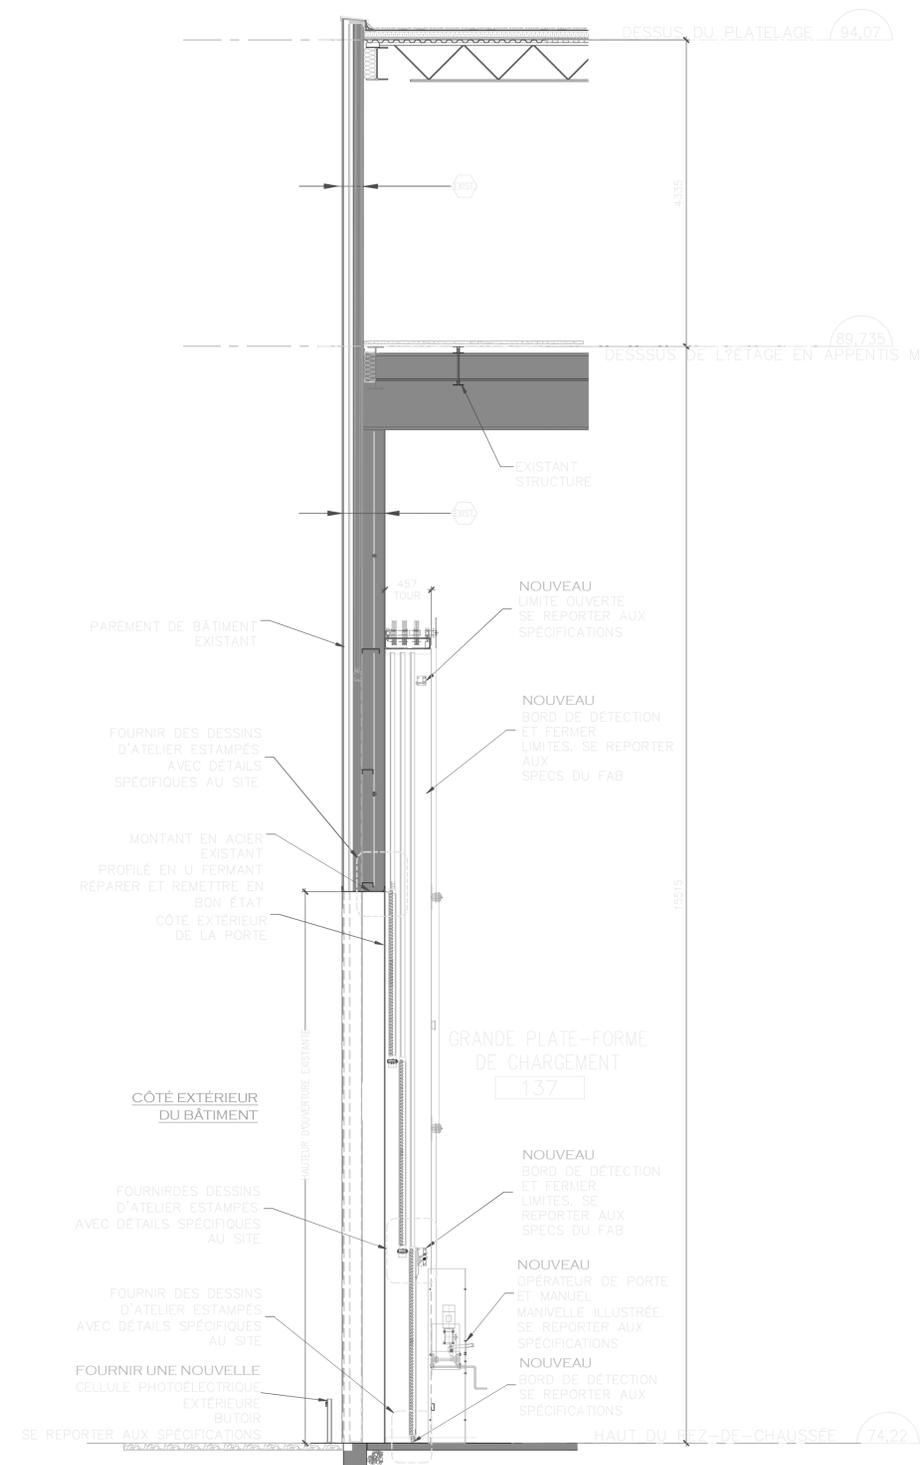

1 A-101 SECTION - NOUVELLE PORTE ESCAMOTABLE AU PLAFOND
 ÉCHELLE = 1 : 50

DATE	DESCRIPTION	PROBLÈME	REV.
23-05-2013	ÉMS POUR APPEL D'OFFRES	01	

NOM DU PROJET :
LABORATOIRE DAVID FLORIDA
GRANDE PLATE-FORME DE CHARGEMENT NO 137
REMPACEMENT DE LA PORTE ÉLÉVATRICE

ADRESSE
 BÂTIMENT NO 65, 3701, AV. CARLING, OTTAWA (ONTARIO) K2H 8S2

TITRE DU DESSIN :
 PLANS D'ÉTAGE
 SECTIONS DU MUR
 PLAN DE DÉMOLITION

DATE	NO DU PROJET
03.28.2013	13,009
ÉCHELLE	
1:50	
DESSINE PAR	NO DU DESSIN
TT	A-101
EXAMINE PAR	
LCL	