


FEC 50

Ferme expérimentale centrale, Ottawa (Ontario)

ÉMIS POUR SOUMISSION LE SEPT 2014


LISTE DES DESSINS

- A. 000 PAGE COUVERTURE, LISTE DES DESSINS, PLAN REPÈRE
- A. 300 ÉLÉVATION SUD, PAVILLON DE SERRE EST-OUEST
- A. 301 COUPES DES MURS

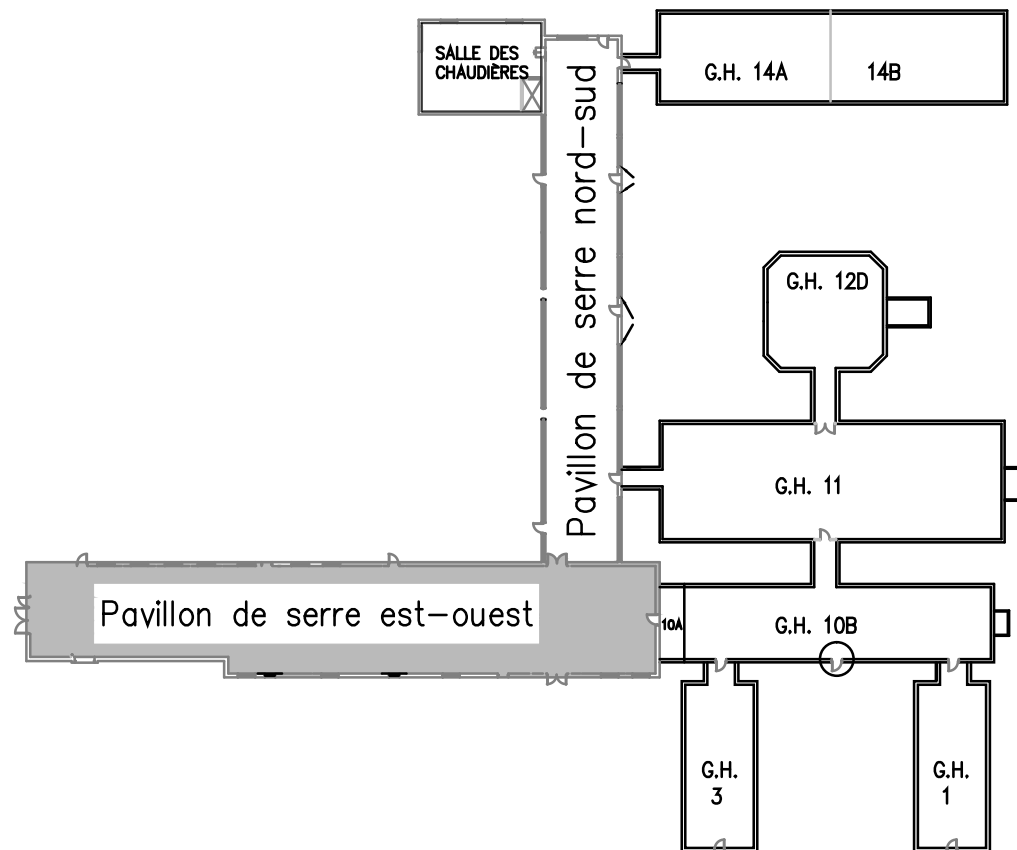

1 PLAN REPÈRE
A000 ÉCHELLE :

2 CARTE DE LA FEC
A000 ÉCHELLE :

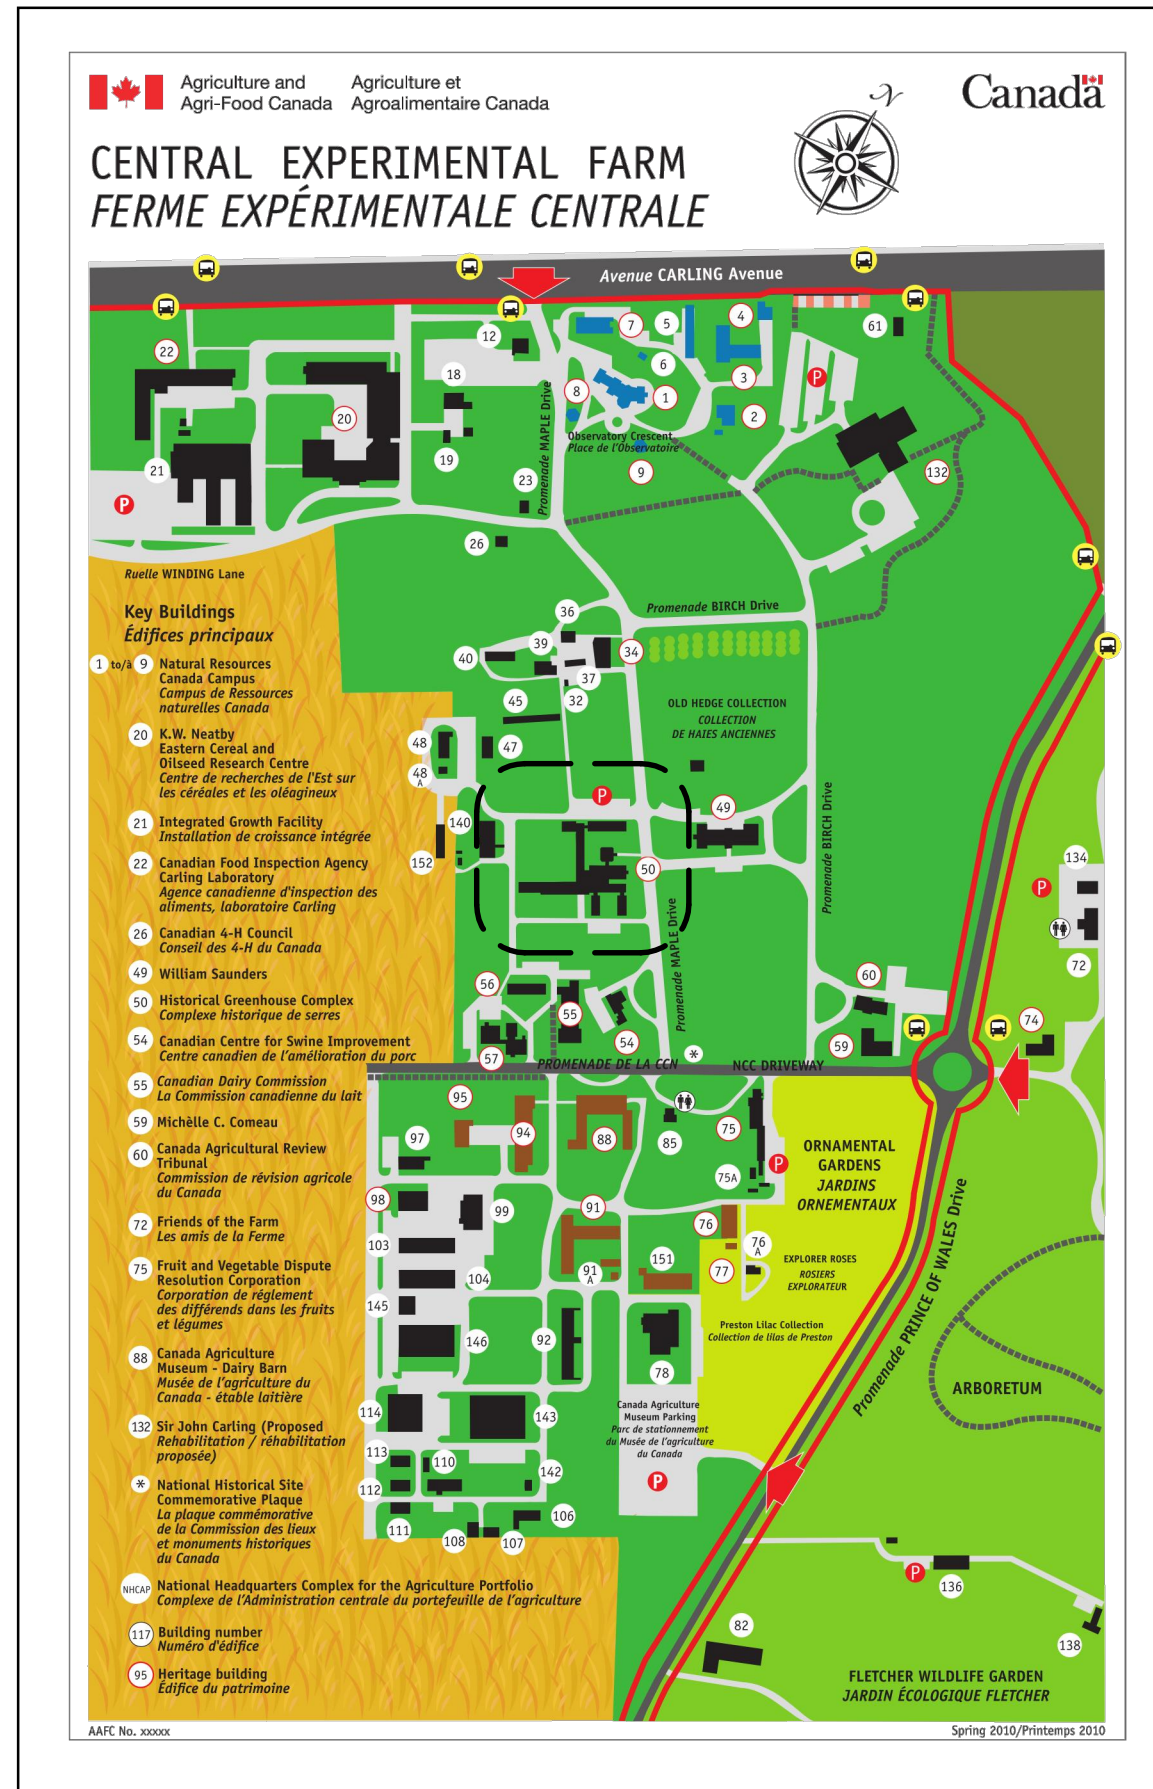

NOTES GÉNÉRALES

1. L'ENTREPRENEUR GÉNÉRAL DOIT VÉRIFIER TOUTES LES DIMENSIONS ET SIGNALER TOUTE ERREUR OU OMISSION À L'AGENT DE PROJET.
2. TOUS LES TRAVAUX ET LES MATÉRIAUX DOIVENT ÊTRE CONFORMES AUX EXIGENCES DE TOUS LES CODES, RÉGLEMENTS ET ARRÊTÉS MUNICIPAUX.
3. NE PAS METTRE LES DESSINS À L'ÉCHELLE.
4. TOUTES LES DIMENSIONS DOIVENT ÊTRE MESURÉES JUSQU'ÀUX FACES REVÊTUES.

N° RÉVISION DATE

PROJECT NAME: NOM DU PROJET:

ÉDIFICE 50 DE LA FEC
REMPACEMENT DE LA BRIQUE
DES FAÇADES EXTÉRIEURES

PROJECT NO: N° DU PROJET:
NUMÉRO DE PROJET

DRAWING TITLE: TITRE DU DESSIN:
LISTE DES DESSINS ET PLAN REF

DRAWN BY: DESSINÉ PAR:
A. CESARE

APPROVED BY: APPROUVÉ PAR:
A. CESARE

PROJECT MANAGER: GEST. DE PROJETS:
A. CESARE

DATE: DATE:
18/06/2013

SCALE: ÉCHELLE:
INDIQUÉE

DRAWING NO. N° DU DESSIN
A000

NOTES DE DÉMOLITION

- A. DÉMONTER ET RECONSTRUIRE TOUTE LA BRIQUE SELON LES INDICATIONS DES DESSINS.
- B. ENLEVER, PUIS RÉINSTALLER TOUTE LA SIGNALISATION.
- C. RECOUVRIR ET PROTÉGER LES APPAREILS D'ÉCLAIRAGE (TYP.).
- D. DÉMONTER LES CLOISONS MURALES TEMPORAIRES ET LES REMPLIR AVEC DE NOUV. BRIQUES.
- E. ENLEVER TOUTES LES MEMBRANES D'ÉTANCHÉITÉ (BLUESKIN) SELON LES INDICATIONS DES DESSINS.
- F. LES ÉLÉMENTS D'ÉLECTRICITÉ DOIVENT ÊTRE ENLEVÉS, PUIS REMIS EN PLACE PAR DES TIERS.
- G. DÉCOUPER À LA SCIE LE PLACAGE EN BRIQUE, CALFEUTRER LES JOINTS VERTICAUX APRÈS L'INSTALLATION DE LA NOUV. MAÇONNERIE.
- H. ENLEVER LE LOUVRE, PUIS LE REMETTRE EN PLACE APRÈS L'INSTALLATION DE LA NOUV. BRIQUE.
- I. ENLEVER LE CALFEUTRAGE EXIST. AUTOUR DE TOUS LES BÂTIS DE FENÊTRE ET DE PORTE.

NOTES RELATIVES AU NOUV. OUVRAGE

1. RECONSTRUIRE TOUTE LA BRIQUE SELON LES INDICATIONS DES DESSINS.
2. PRÉVOIR DES CHANTEPLEURES SELON LES EXIGENCES DU CBO.
3. PRÉVOIR DES AGRAFES À BRIQUES SELON LES EXIGENCES DU CBO.
4. LES JOINTS DE MORTIER DE LA BRIQUE DOIVENT ÊTRE DE TYPE RACLÉS (CREUX).
5. LES CORNIÈRES MÉTALLIQUES DOIVENT ÊTRE EN ACIER INOXYDABLE.
6. RECALFEUTRER TOUTES LES FENÊTRES ET PORTES APRÈS L'ACHÈVEMENT DES TRAVAUX DE MAÇONNERIE.
7. NETTOYER COMPLÈTEMENT LA FACE DES BRIQUES POUR ENLEVER TOUTE ÉGOUTTURE DE MORTIER APRÈS LE FAÇONNAGE DES JOINTS.
8. CALFEUTRER TOUS LES JOINTS VERTICAUX APRÈS LA MISE EN OEUVRE DE LA NOUV. MAÇONNERIE.
9. REMETTRE EN PLACE LES ÉLÉMENTS D'ÉLECTRICITÉ, PAR DES TIERS.

NOTES RELATIVES À L'ÉTABLISSEMENT DES PRIX


1. PRÉVOIR LE DÉMONTAGE ET LA RECONSTRUCTION DE 222 m² (2400 pi²) DE BRIQUES.

ÉTABLISSEMENT DES PRIX DES RÉPARATIONS ADDITIONNELLES

PRÉVOIR LES QUANTITÉS ADDITIONNELLES SUIVANTES EN PLUS DE CELLES INDIQUÉES SUR LES ÉLÉVATIONS 1/A300 ET 2/A300.

1. PRÉVOIR 9 m² (100 pi²) DE BRIQUES DE REMPLACEMENT SUPPLÉMENTAIRES.
2. PRÉVOIR LE RACLAGE ET LE REJOINTOIEMENT DES JOINTS SUR 42.5 m lin. (OU 2.5 m²).

ÉTENDUE DES TRAVAUX

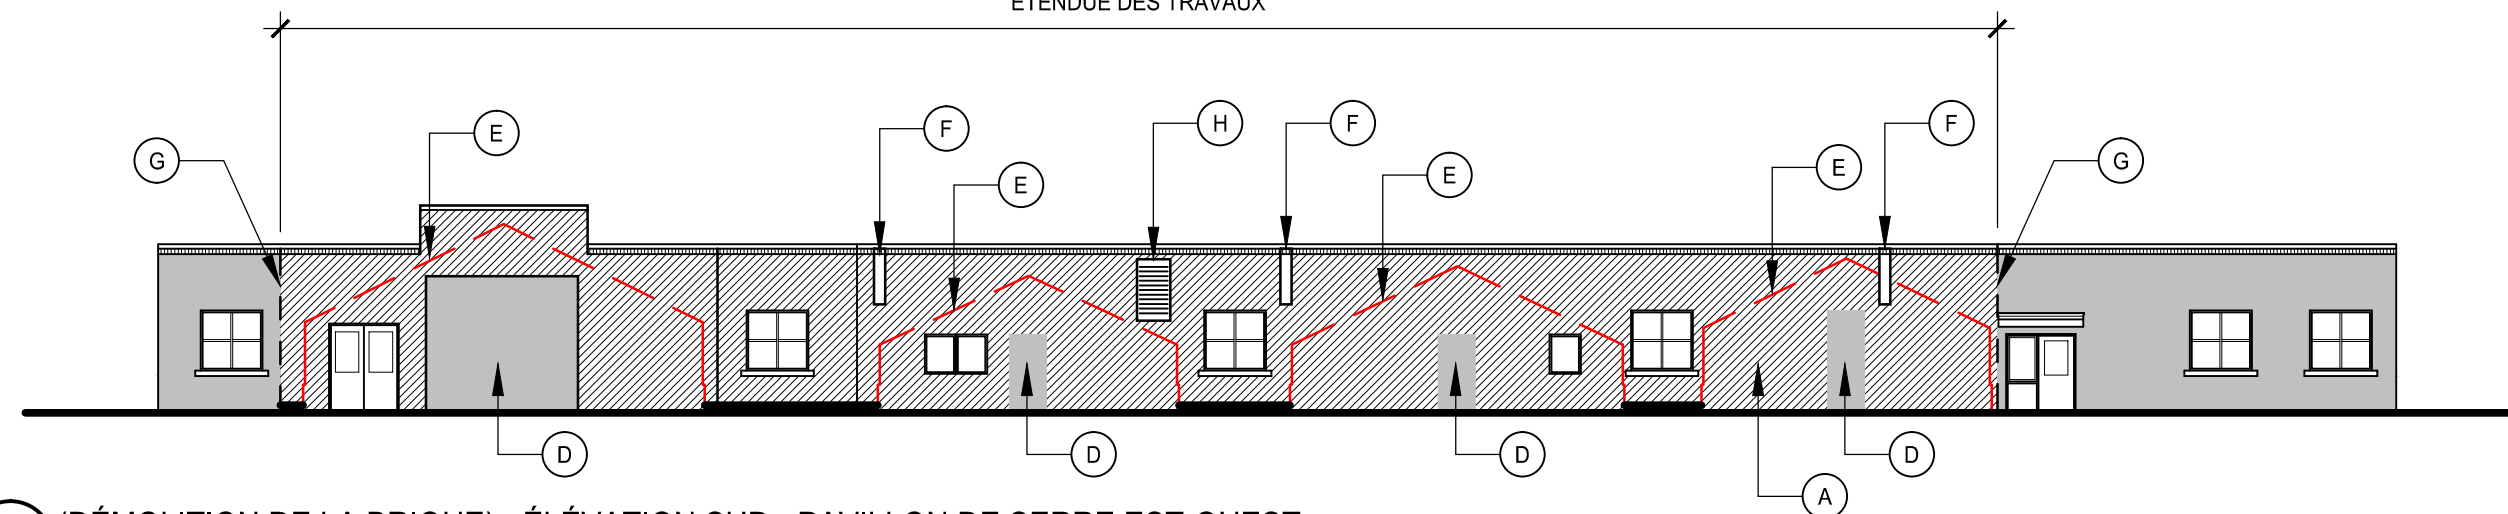


1 (DÉMOLITION DE LA BRIQUE) - ÉLÉVATION SUD - PAVILLON DE SERRE EST-OUEST

A 300 ÉCHELLE :

1/16 po = 1 pi

ÉTENDUE DES TRAVAUX

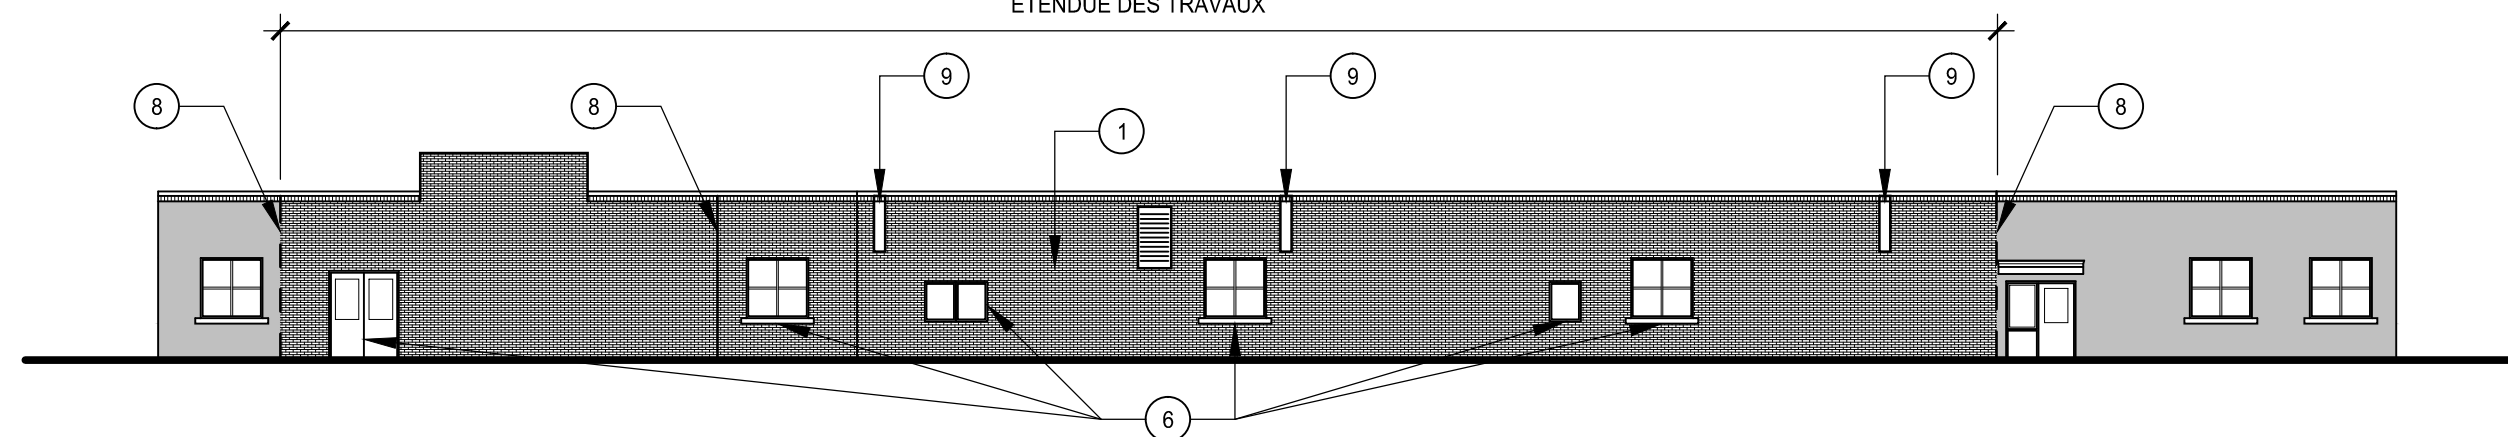

2 (NOUV. BRIQUE) - ÉLÉVATION SUD - PAVILLON DE SERRE EST-OUEST

A 300 ÉCHELLE :

1/16 po = 1 pi

NOTES GÉNÉRALES

1. L'ENTREPRENEUR GÉNÉRAL DOIT VÉRIFIER TOUTES LES DIMENSIONS ET SIGNALER TOUTE ERREUR OU OMISSION À L'AGENT DE PROJET.
2. TOUS LES TRAVAUX ET LES MATÉRIEAUX DOIVENT ÊTRE CONFORMES AUX EXIGENCES DE TOUS LES CODES, RÉGLEMENTS ET ARRÊTÉS MUNICIPAUX.
3. NE PAS METTRE LES DESSINS À L'ÉCHELLE.
4. TOUTES LES DIMENSIONS DOIVENT ÊTRE MESURÉES JUSQU'ÀUX FACES REVÊTUES.

N° RÉVISION DATE

PROJECT NAME: NOM DU PROJET :

ÉDIFICE 50 DE LA FEC
REEMPLACEMENT DE LA BRIQUE
DES FAÇADES EXTÉRIEURES

PROJECT NO: N° DU PROJET :

NUMÉRO DE PROJET

DRAWING TITLE: TITRE DU DESSIN :

ÉLÉVATION SUD

DRAWN BY: DESSINÉ PAR :

A. CESARE

APPROVED BY: APPROUVÉ PAR :

A. CESARE

PROJECT MANAGER: GEST. DE PROJETS :

A. CESARE

DATE: DATE :

18/06/2013

SCALE: ÉCHELLE :

INDIQUÉE

DRAWING NO. N° DU DESSIN

A300



NOTES GÉNÉRALES

1. L'ENTREPRENEUR GÉNÉRAL DOIT VÉRIFIER TOUTES LES DIMENSIONS ET SIGNALER TOUTE ERREUR OU OMISSION À L'AGENT DE PROJET.
2. TOUS LES TRAVAUX ET LES MATÉRIAUX DOIVENT ÊTRE CONFORMES AUX EXIGENCES DE TOUTS LES CODES, RÉGLEMENTS ET ARRÊTÉS MUNICIPAUX.
3. NE PAS METTRE LES DESSINS À L'ÉCHELLE.
4. TOUTES LES DIMENSIONS DOIVENT ÊTRE MESURÉES JUSQU'ÀUX FACES REVÊTUES.

N°	RÉVISION	DATE
----	----------	------

PROJECT NAME: NOM DU PROJET :
 ÉDIFICE 50 DE LA FEC
 REMPLACEMENT DE LA BRIQUE
 DES FAÇADES EXTÉRIEURES

PROJECT NO: N° DU PROJET :
 NUMÉRO DE PROJET

DRAWING TITLE: TITRE DU DESSIN :
 COUPES DES MURS

DRAWN BY: DESSINÉ PAR :
 A. CESARE

APPROVED BY: APPROUVÉ PAR :
 A. CESARE




PROJECT MANAGER: GEST. DE PROJETS :
 A. CESARE

DATE: DATE :
 18/06/2013

SCALE: ÉCHELLE :
 INDIQUÉE



DRAWING NO.
 N° DU DESSIN
A301

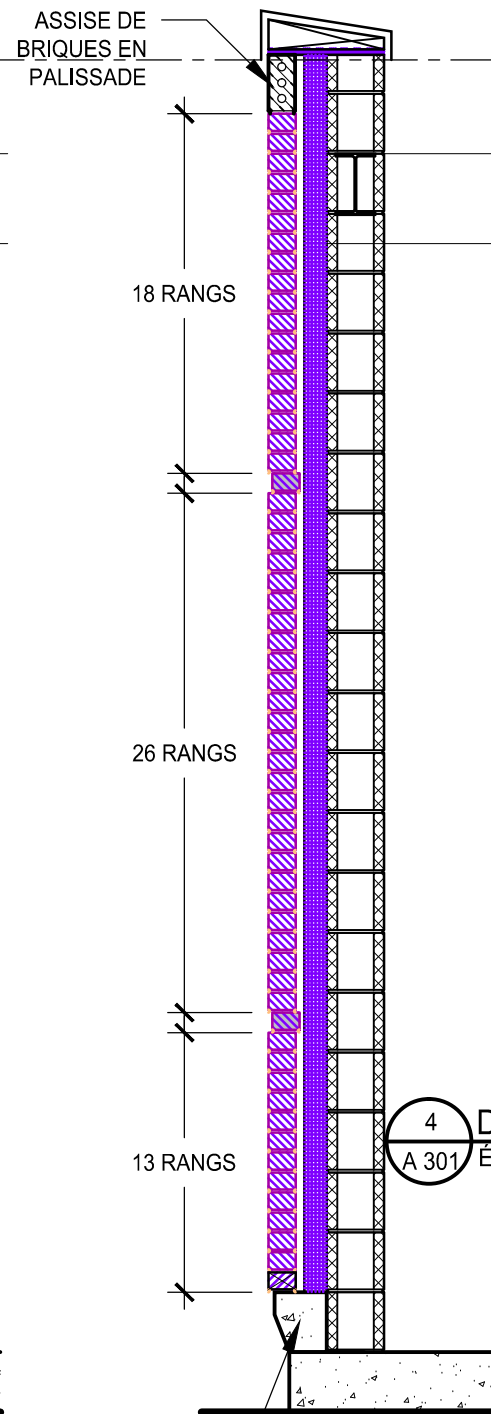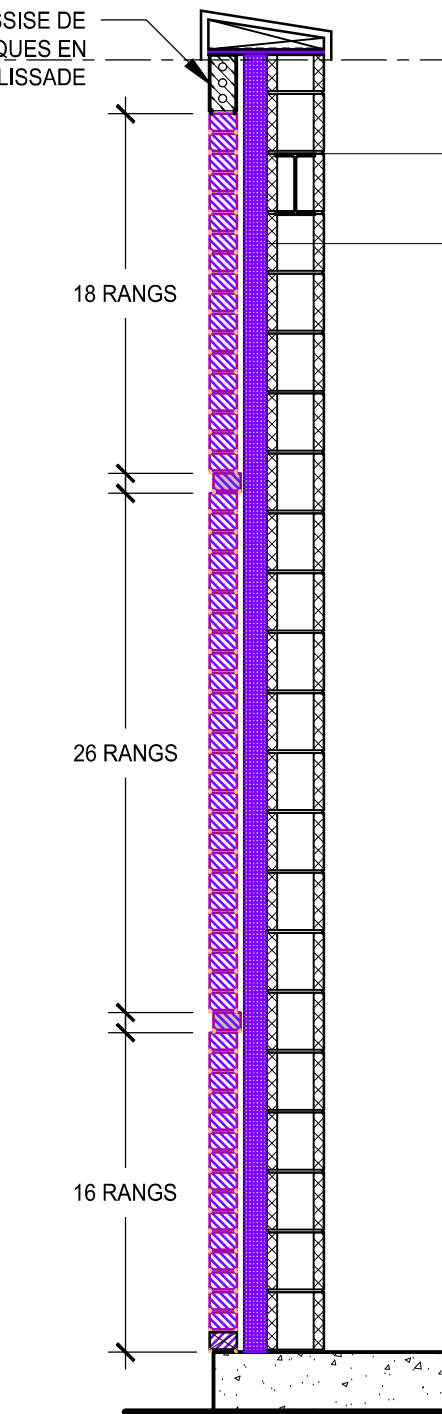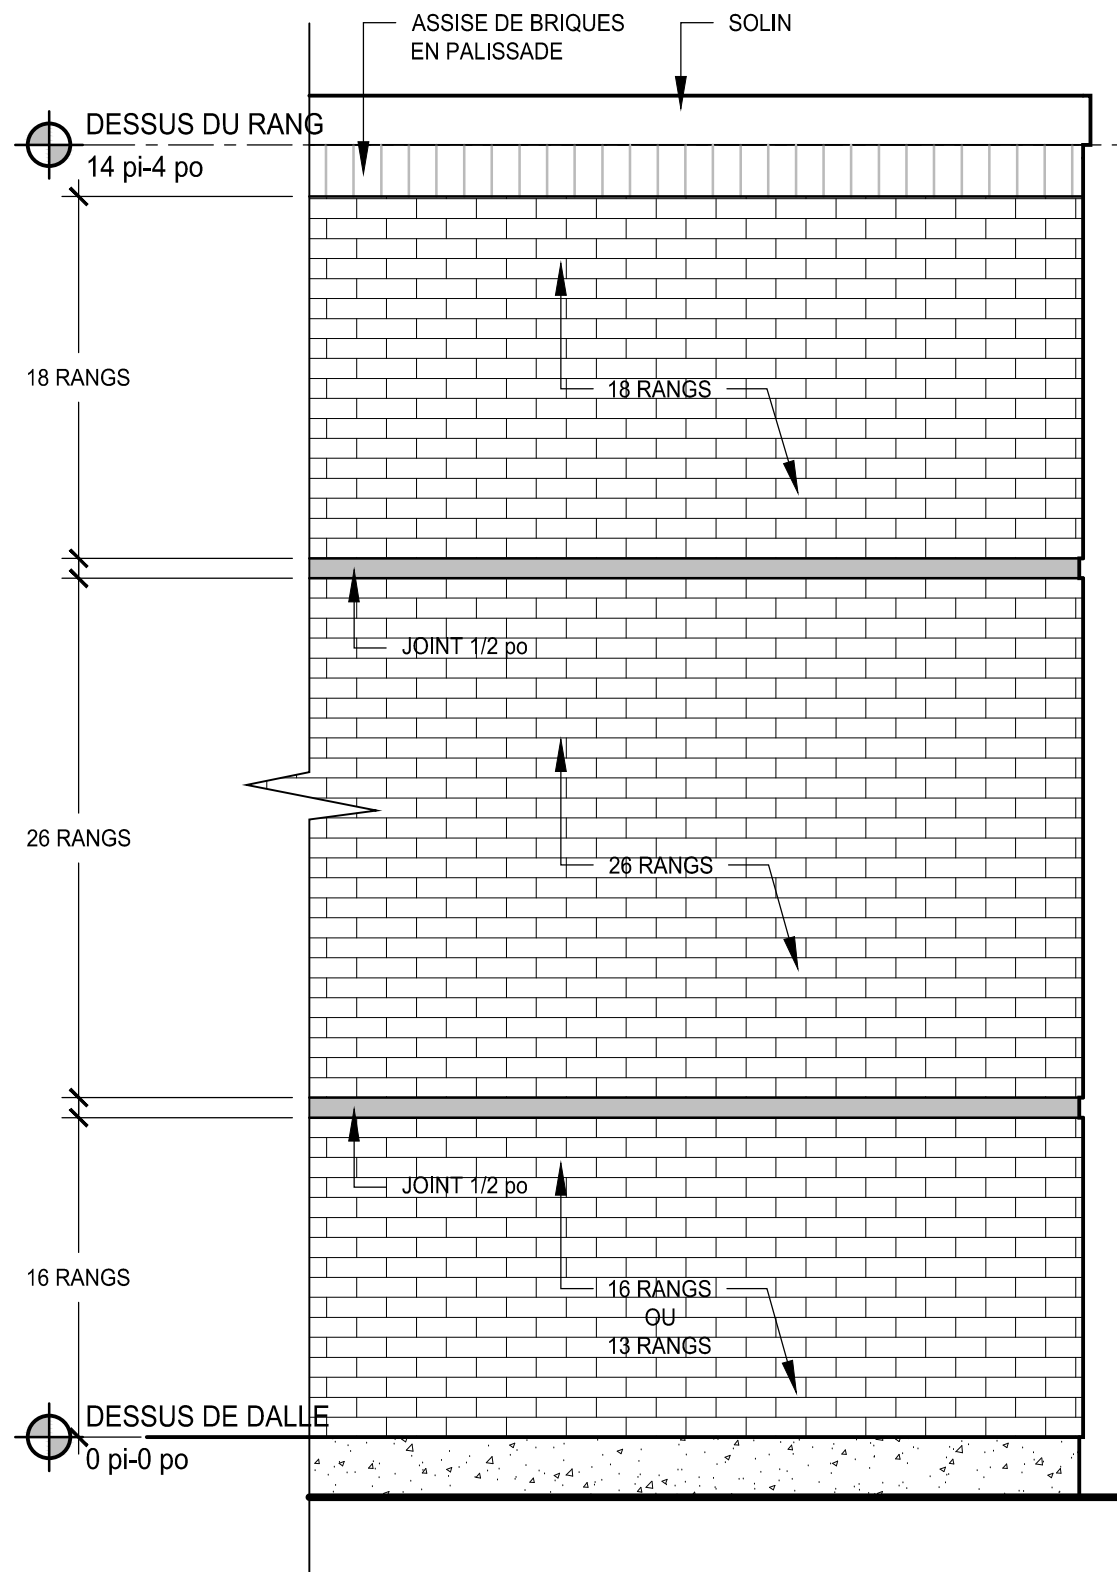

4 DÉTAIL, JOINT DE BRIQUE (TYP)
 A 301 ÉCHELLE : NON À L'ÉCHELLE

1 ÉLÉVATION DE L'APPAREIL
 A 301 ÉCHELLE : NON À L'ÉCHELLE

2 COUPE DU MUR (TYP.)
 A 301 ÉCHELLE : NON À L'ÉCHELLE

3 COUPE DU MUR AVEC POUTRE EN T RENVERSÉ
 A 301 ÉCHELLE : NON À L'ÉCHELLE