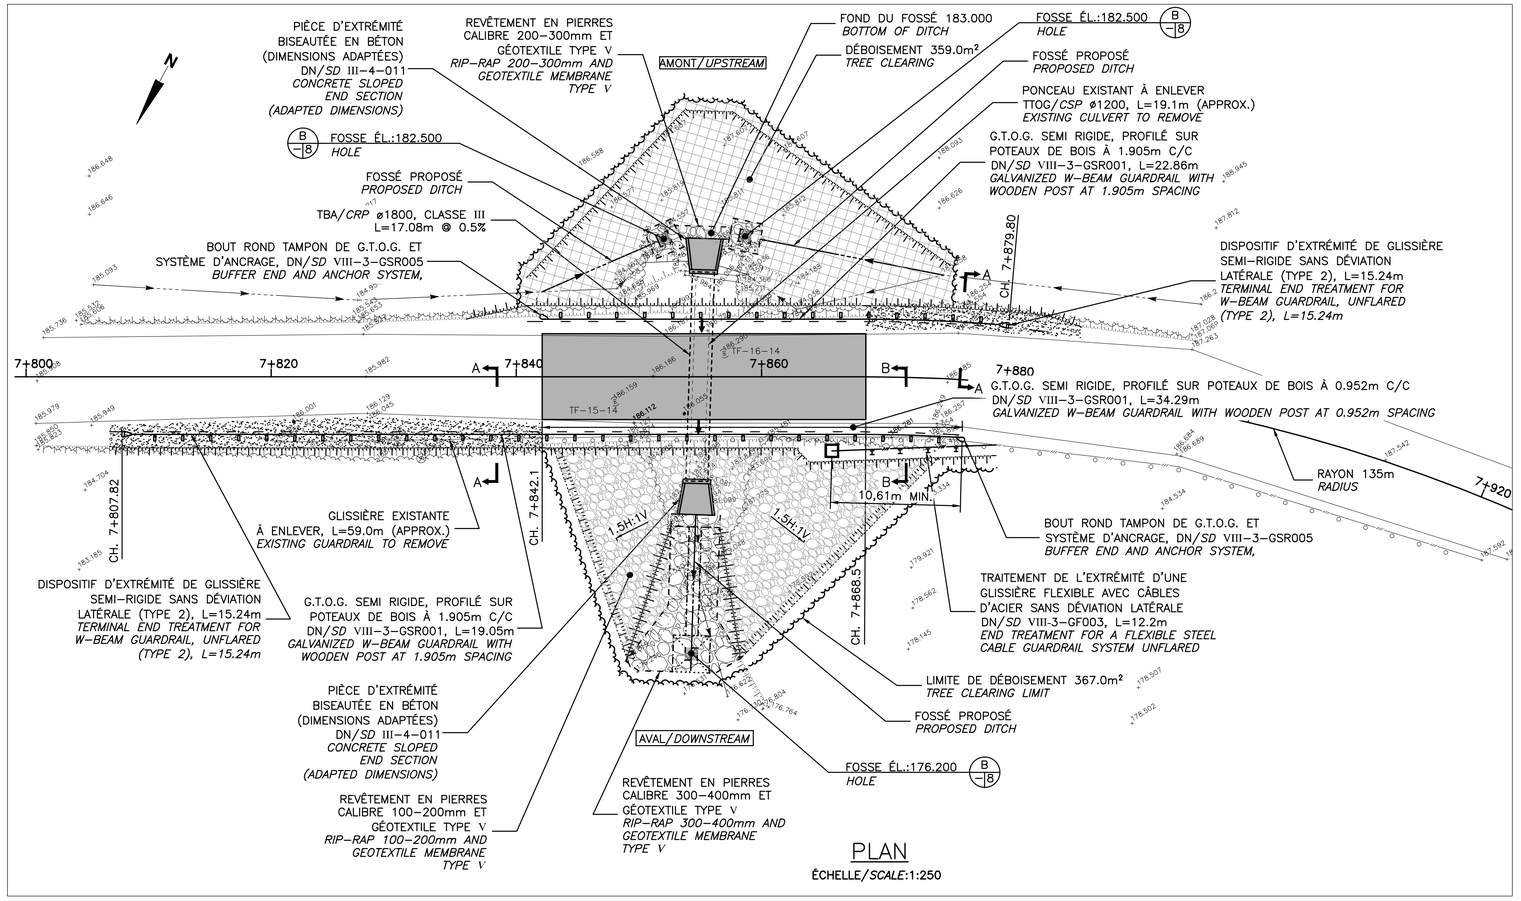

PLAN

ÉCHELLE/*SCALE*:1:250

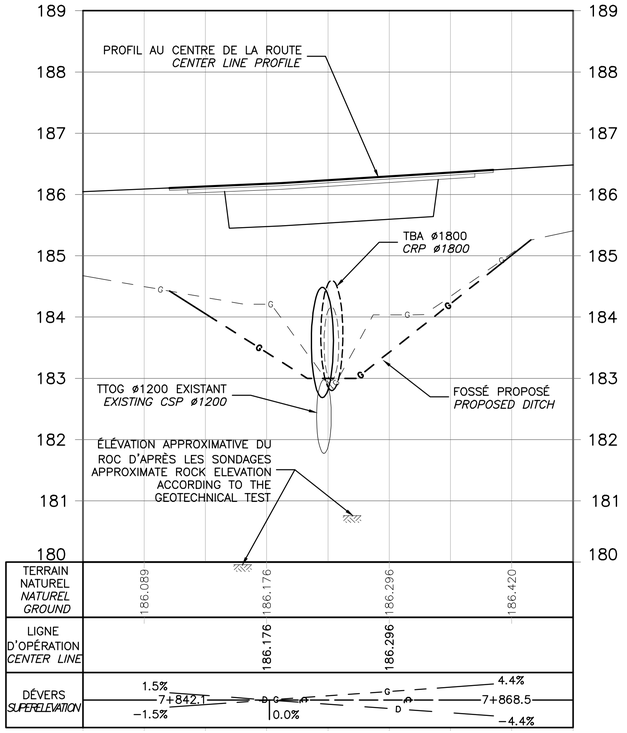

PROFIL/*PROFILE* RP_07855

ÉCHELLE/*SCALE*: HOR. 1:250
ÉCHELLE/*SCALE*: VER. 1:50

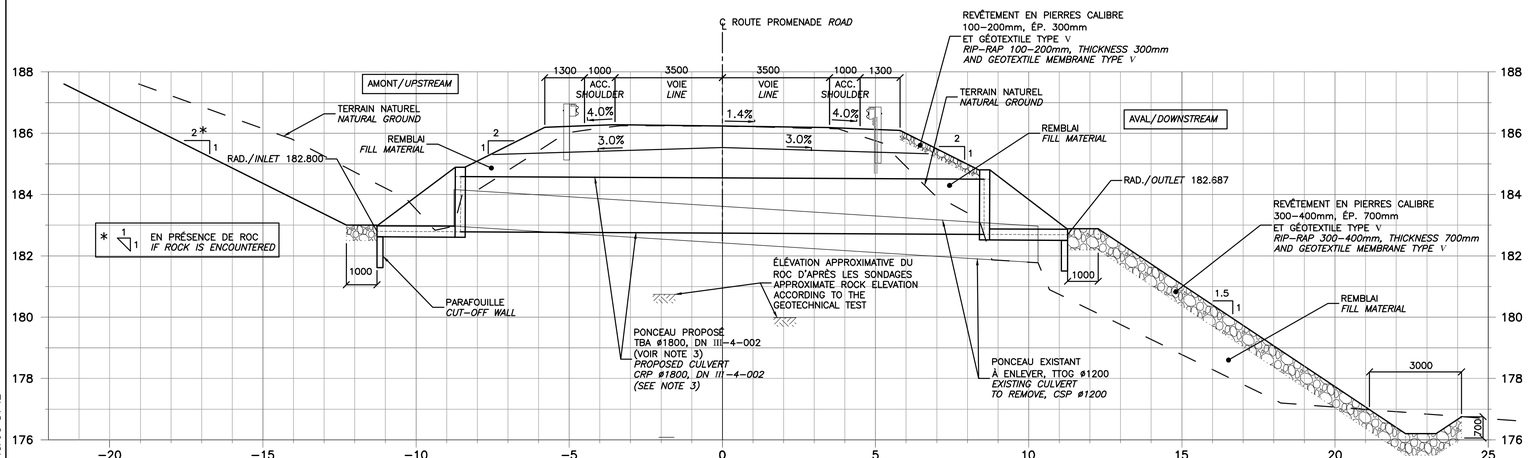

7+855

ÉCHELLE/*SCALE*: 1:100

Ce document ne doit pas être utilisé à des fins de construction
This document shall not be used for construction

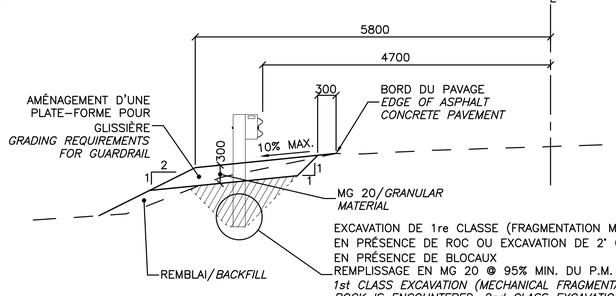

COUPE/*SECTION* A-A

ÉCHELLE/*SCALE*: 1:50

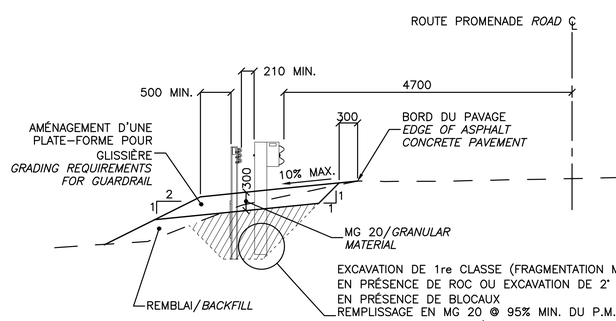

COUPE/*SECTION* B-B

ÉCHELLE/*SCALE*: 1:50

Parcs Canada Parks Canada

DESSAU

Dessau inc.
1700, boul. Saint-Martin Ouest, bureau 300
Laval (Québec) H7S 2E4
Téléphone : 514.281.1010
Télécopieur : 450.668.8520

NOTE 1:
LES SUR-EXCAVATIONS DOIVENT ÊTRE COMBLÉES AVEC UN MATÉRIAU DE MÊME NATURE QUE LE COUSSIN DE SUPPORT.
SUB-EXCAVATIONS SHALL BE FILLED WITH THE SAME GRANULAR MATERIAL AS USED FOR BEDDING.

NOTE 2:
LES BLOCS DE PLUS DE 300mm DE DIAMÈTRE RENCONTRÉS EN SAILLIE DANS LE FOND DES EXCAVATIONS DEVRONT ÊTRE EXCAVÉS. TOUTEFOIS, EN PRÉSENCE DE BLOCS DE GROS DIAMÈTRE, LA PARTIE EN SAILLIE DOIT ÊTRE FRAGMENTÉE.
ROCK BLOCKS DIAMETER GREATER THAN 300mm PROJECTING INTO THE BOTTOM OF THE TRENCH SHALL BE REMOVED. IF THE BLOCK DIMENSIONS DO NOT ALLOW ITS REMOVAL, THE ROCK PROJECTION SHALL BE BREAKED AND EXCAVATED.

NOTE 3:
NONOBSTANT L'ÉPAISSEUR DU COUSSIN DE SUPPORT INDIQUÉE AU DN III-4-002, L'ÉPAISSEUR DU COUSSIN GRANULAIRE EST DE 300 mm MINIMUM.
NOTWITHSTANDING THE BEDDING THICKNESS REQUIREMENTS OF THE STANDARD DRAWING III-4-002, THE BEDDING THICKNESS SHALL BE AT LEAST 300mm.

NOTE 4:
EN PRÉSENCE DE ROC LE PARAFOUILLE N'EST PAS REQUIS ET LA MISE EN PLACE D'UN BOUCHON EN BÉTON SANS RETRAIT EST REQUIS (VOIR DEVIS).
IF ROCK IN ENCOUNTERED CUT-OFF WALL IS NOT REQUIRED AND AN UNSHRINKABLE CONCRETE PLUG IS REQUIRED (SEE SPECIFICATIONS).

SCEAUX / *SEALS*

Philippe Morin 135253 Québec — 2014-09-30
Alain Lavoie 994502 Québec

rév.	révisions / *revisions*	date
00	POUR SOUMISSION / *FOR TENDER*	2014-10-02

A no. du détail *detail no.*
B no. du dessin – où détail exigé *drawing no. – where detail required*
C no. du dessin – où détaillé *drawing no. – where detailed*

Projet / *Project*

REMPLACEMENT DE PONCEAUX SUR LA ROUTE PROMENADE – PARC NATIONAL DE LA MAURICIE

CULVERTS REPLACEMENT ON PARKWAY ROAD – LA MAURICIE NATIONAL PARK

Dessin / *Drawing*

REMPLACEMENT DU PONCEAU: RP_07855

REPLACEMENT OF CULVERT: RP_07855

Conçu par / *Designed by*: Philippe Morin, ing.
Dessiné par / *Drawn by*: Alain Lavoie, techn.
Approuvé par / *Approved by*: Serge Alarie, ing.
Soumission / *Tender*: Marie-Pascale Rousseau, Administrateur de projets APC / *PCA Project Manager*
No de projet / *Project number*: PRO-000111 (APC / PCA)
No de contrat / *Contract number*:
Nom du fichier / *File name*: 03_P0004134_VR_PLAN
No de classement / *File no*:
No de plan ou dessin / *Plan name*: 056-P0004134-330-VR-00
No dessin / *Drawing no*: 03/08

AutoCAD
Loginname: LAVOIAL, Last modification: Mon Sep 30, 2014 - 3:41pm
Layout: 03_P0004134_VR_Plan, Plotted: Sep 30, 2014 - 3:41pm
Xrefs: G:\056\p-0004134_parc_canada\v25_CAD\VR\Dtp330\XREF\ABC_CANADA_A1; G:\056\p-0004134_parc_canada\v25_CAD\VR\Dtp330\XREF\Note-Préventive; G:\056\p-0004134_parc_canada\v25_CAD\VR\Dtp330\XREF\Note-Préventive; G:\056\p-0004134_parc_canada\v25_CAD\VR\Dtp330\XREF\SCEAU_S_A
File: 03_P0004134_VR_Plan.dwg