



NOTE 1:  
NONOBSTANT L'ÉPAISSEUR DU COUSSIN DE SUPPORT INDICUÉE AU DN III-4-002, L'ÉPAISSEUR DU COUSSIN GRANULAIRE EST DE 300 mm MINIMUM.  
NOTWITHSTANDING THE BEDDING THICKNESS REQUIREMENTS OF THE STANDARD DRAWING III-4-002, THE BEDDING THICKNESS SHALL BE AT LEAST 300mm.

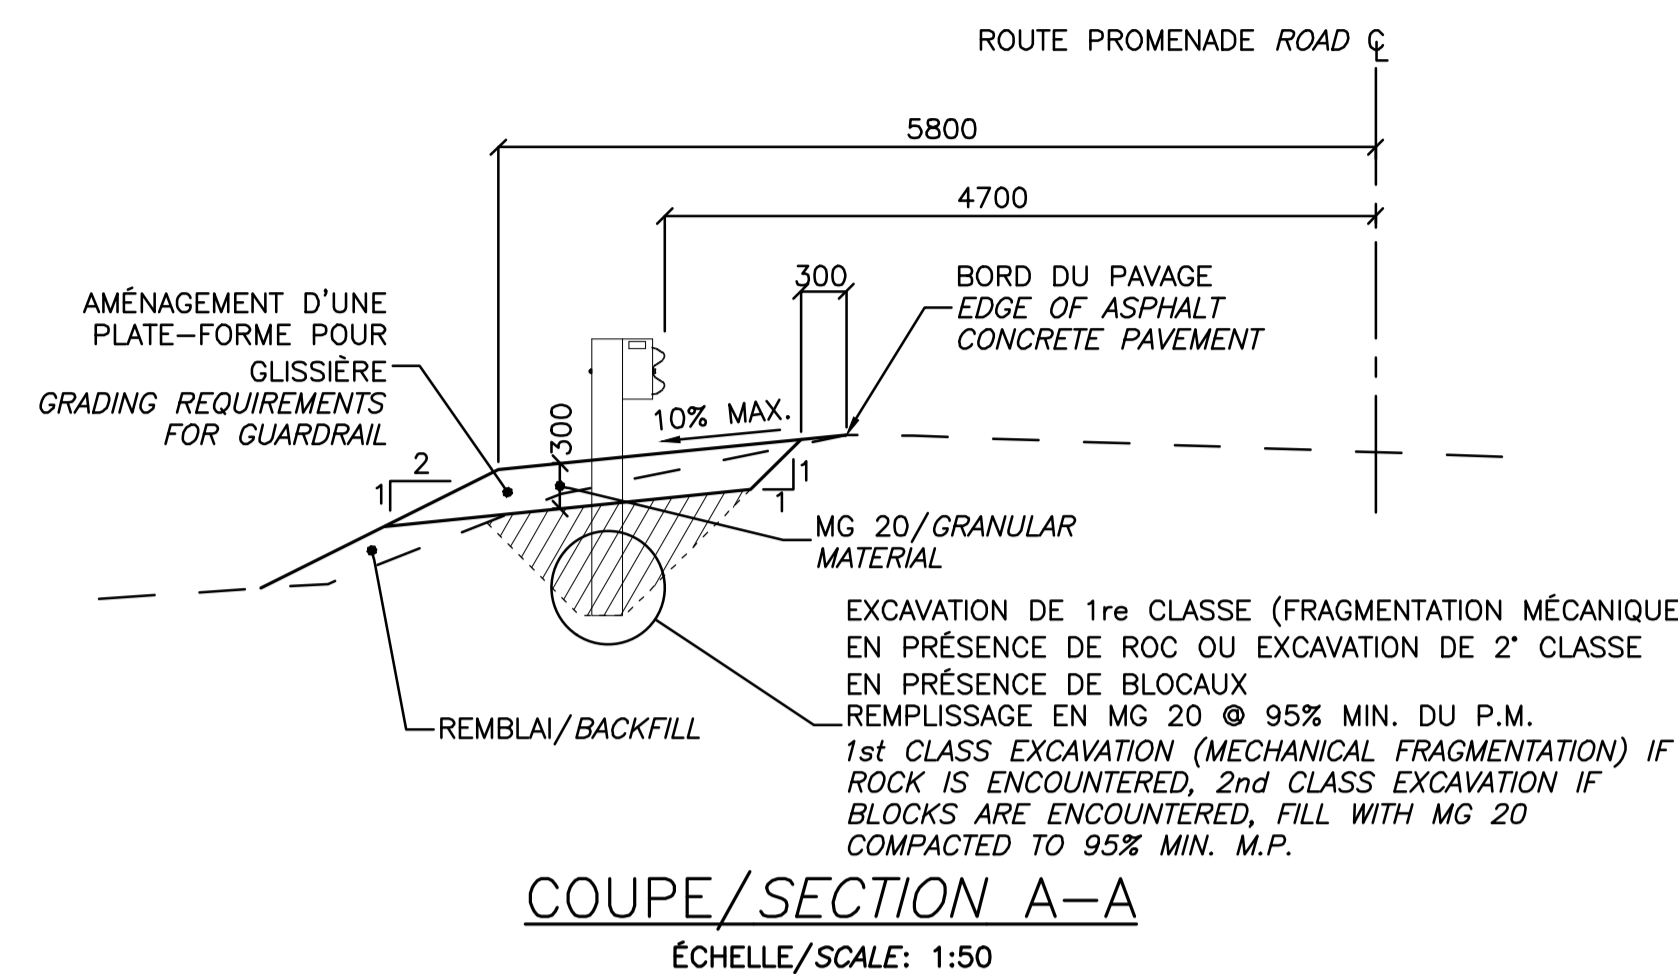


**COUPE/SECTION A-A**  
ÉCHELLE/SCALE: 1:50

**Ce document ne doit pas être utilisé à des fins de construction**  
*This document shall not be used for construction*


SCEAUX SEALS

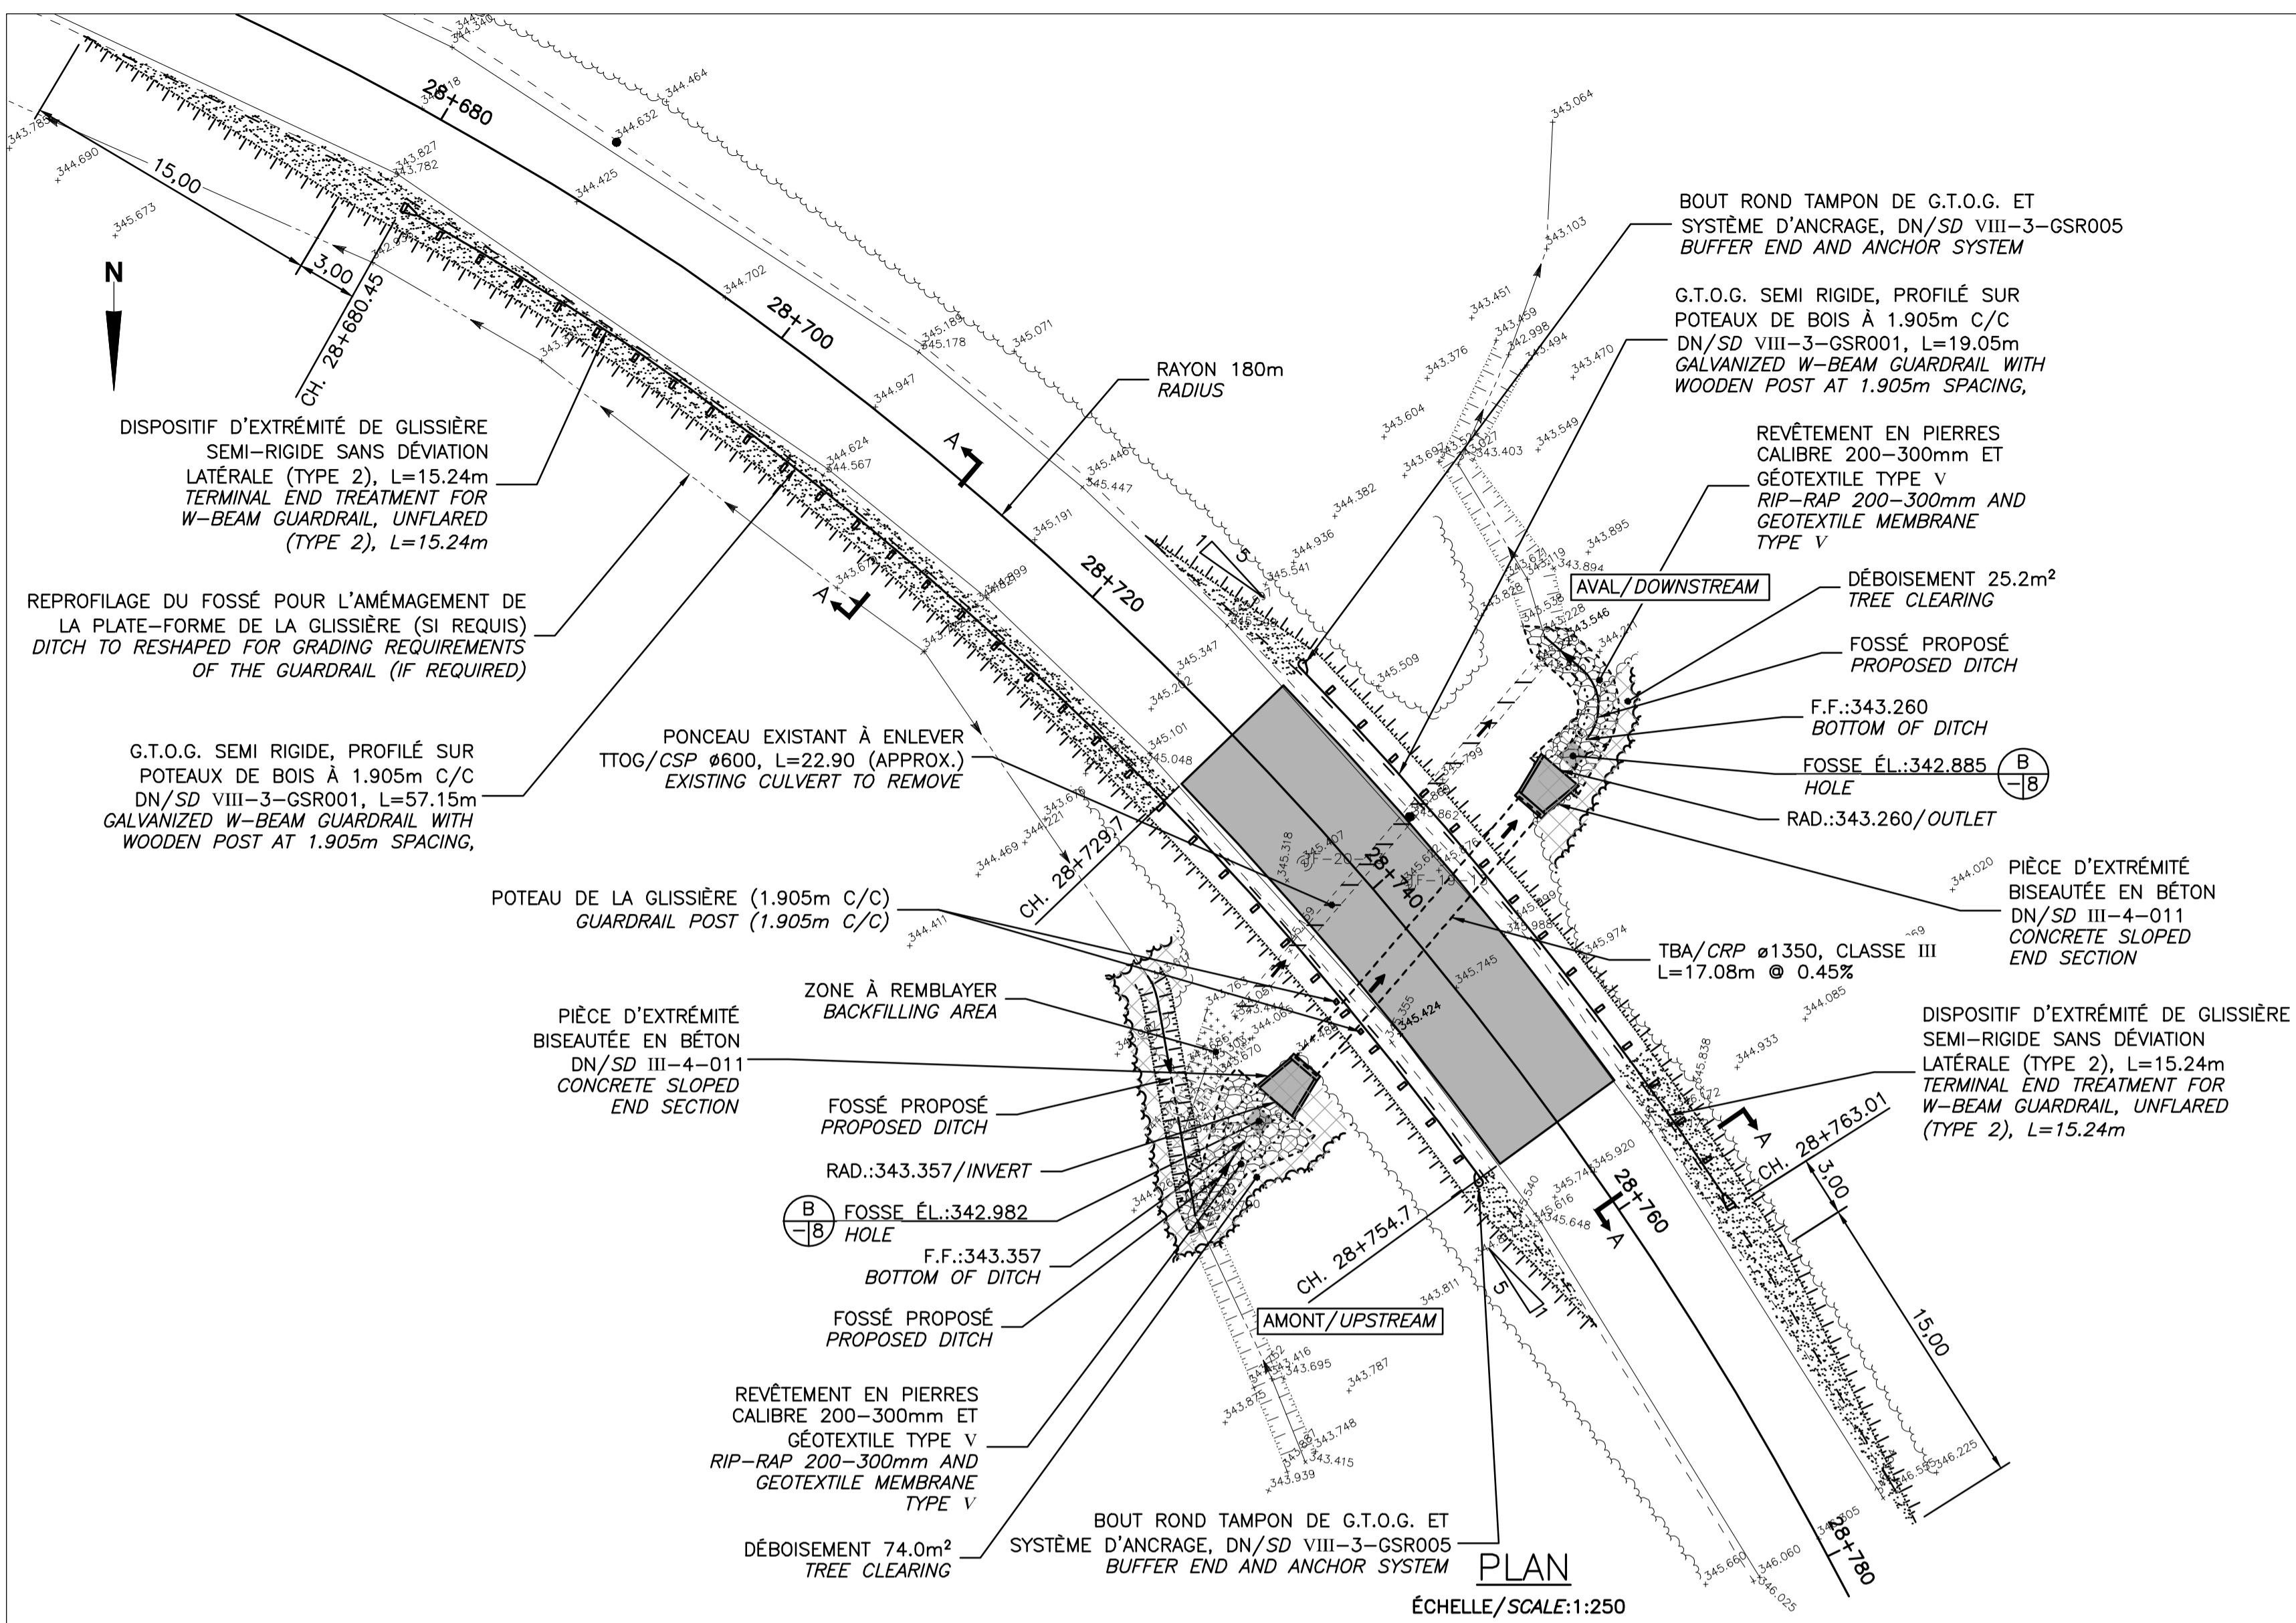


**PLAN**  
ÉCHELLE/SCALE: 1:250

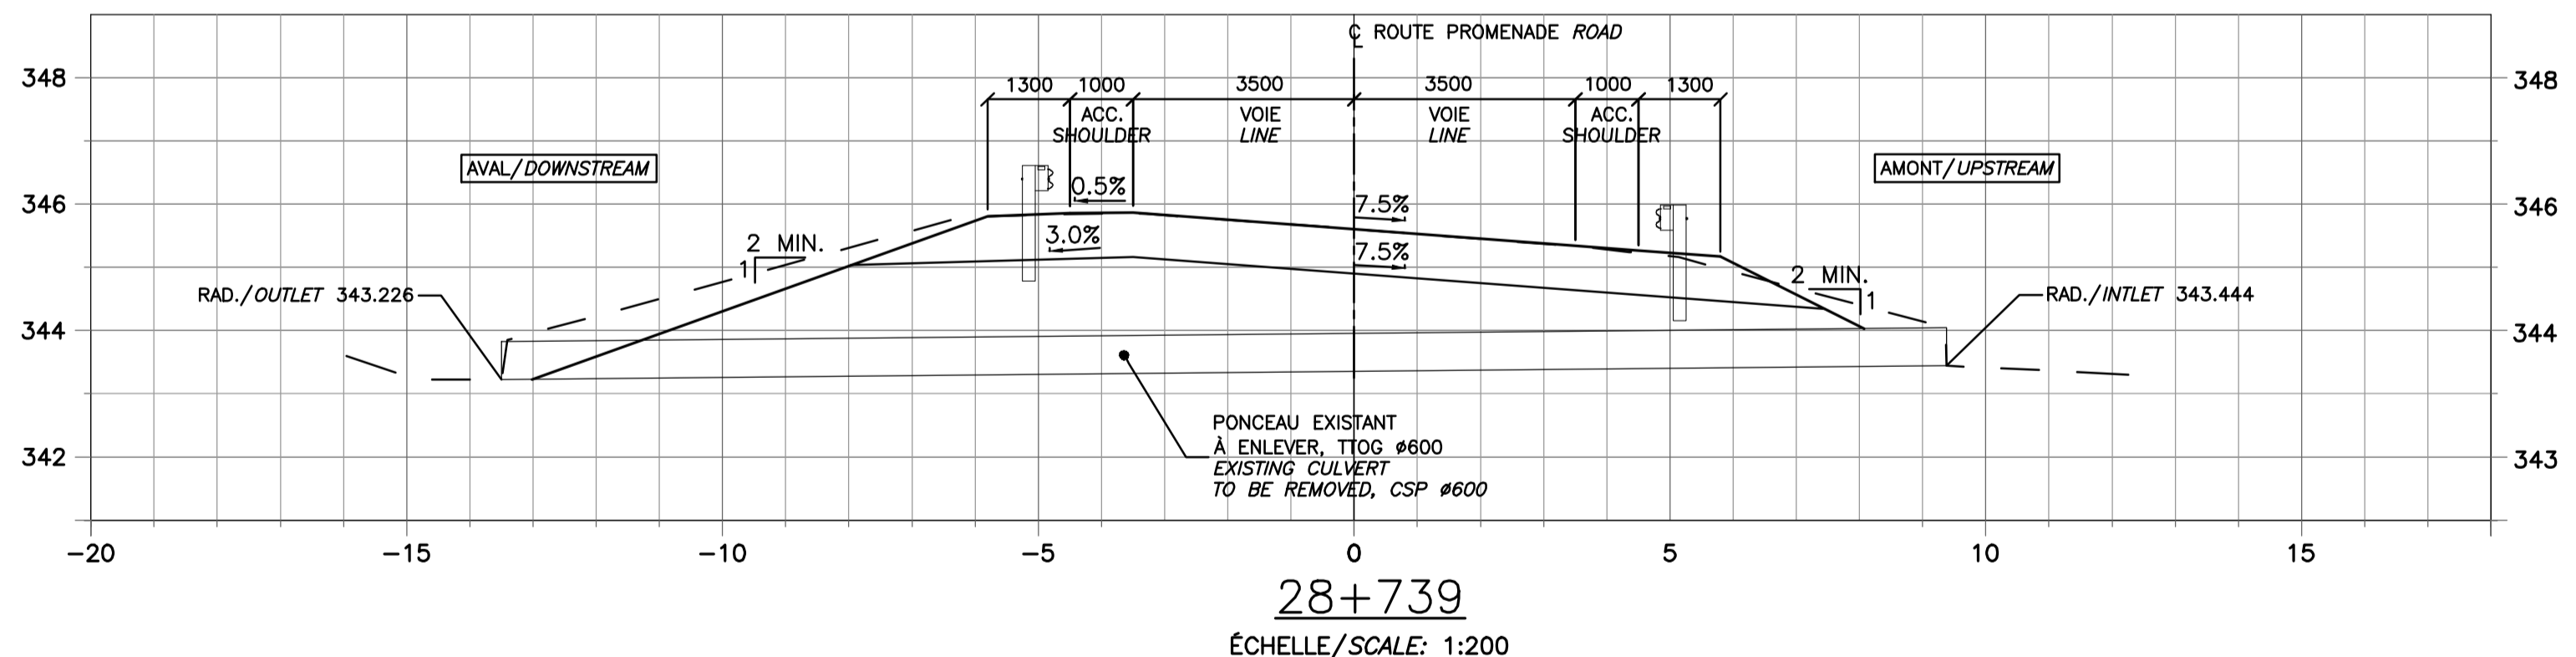

**28+739**  
ÉCHELLE/SCALE: 1:200

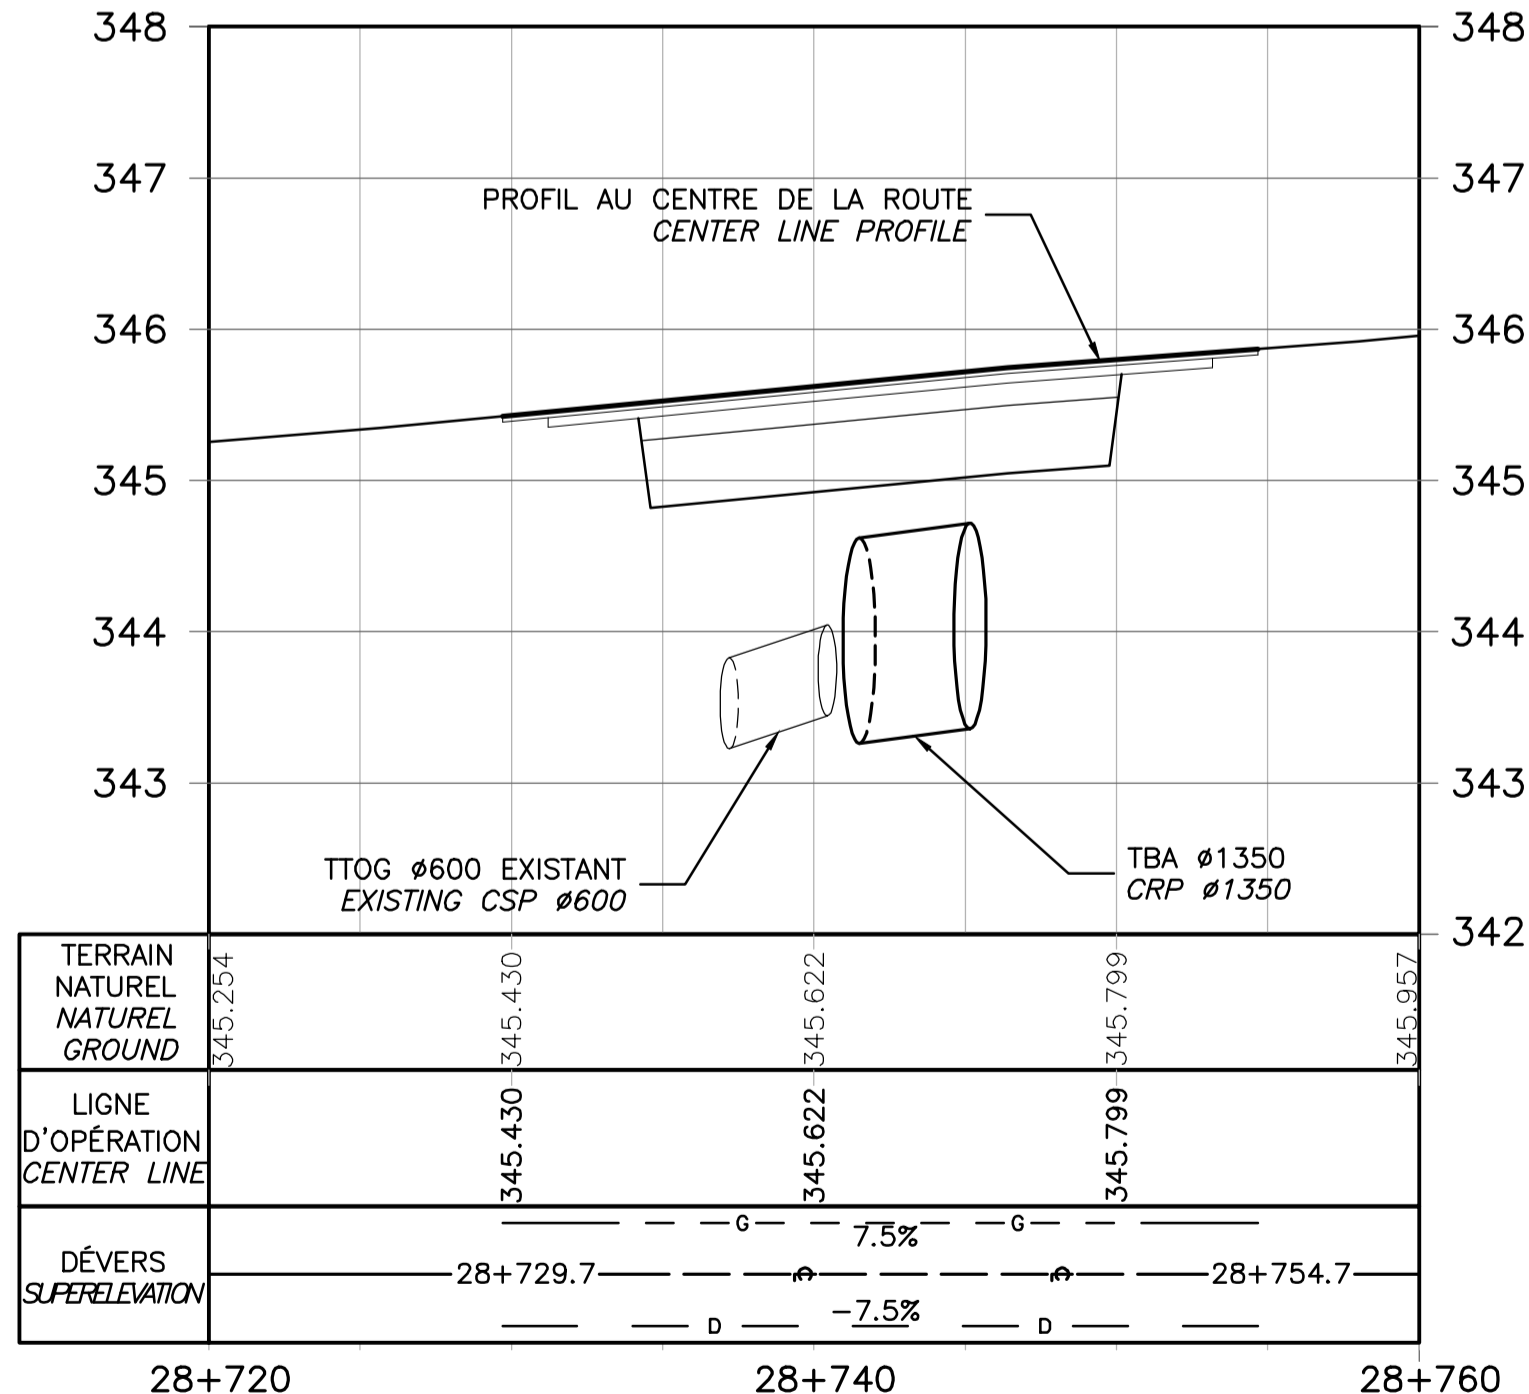

**PROFIL/PROFILE RP\_28739**  
ÉCHELLE/SCALE: HOR. 1:250  
ÉCHELLE/SCALE: VER. 1:50

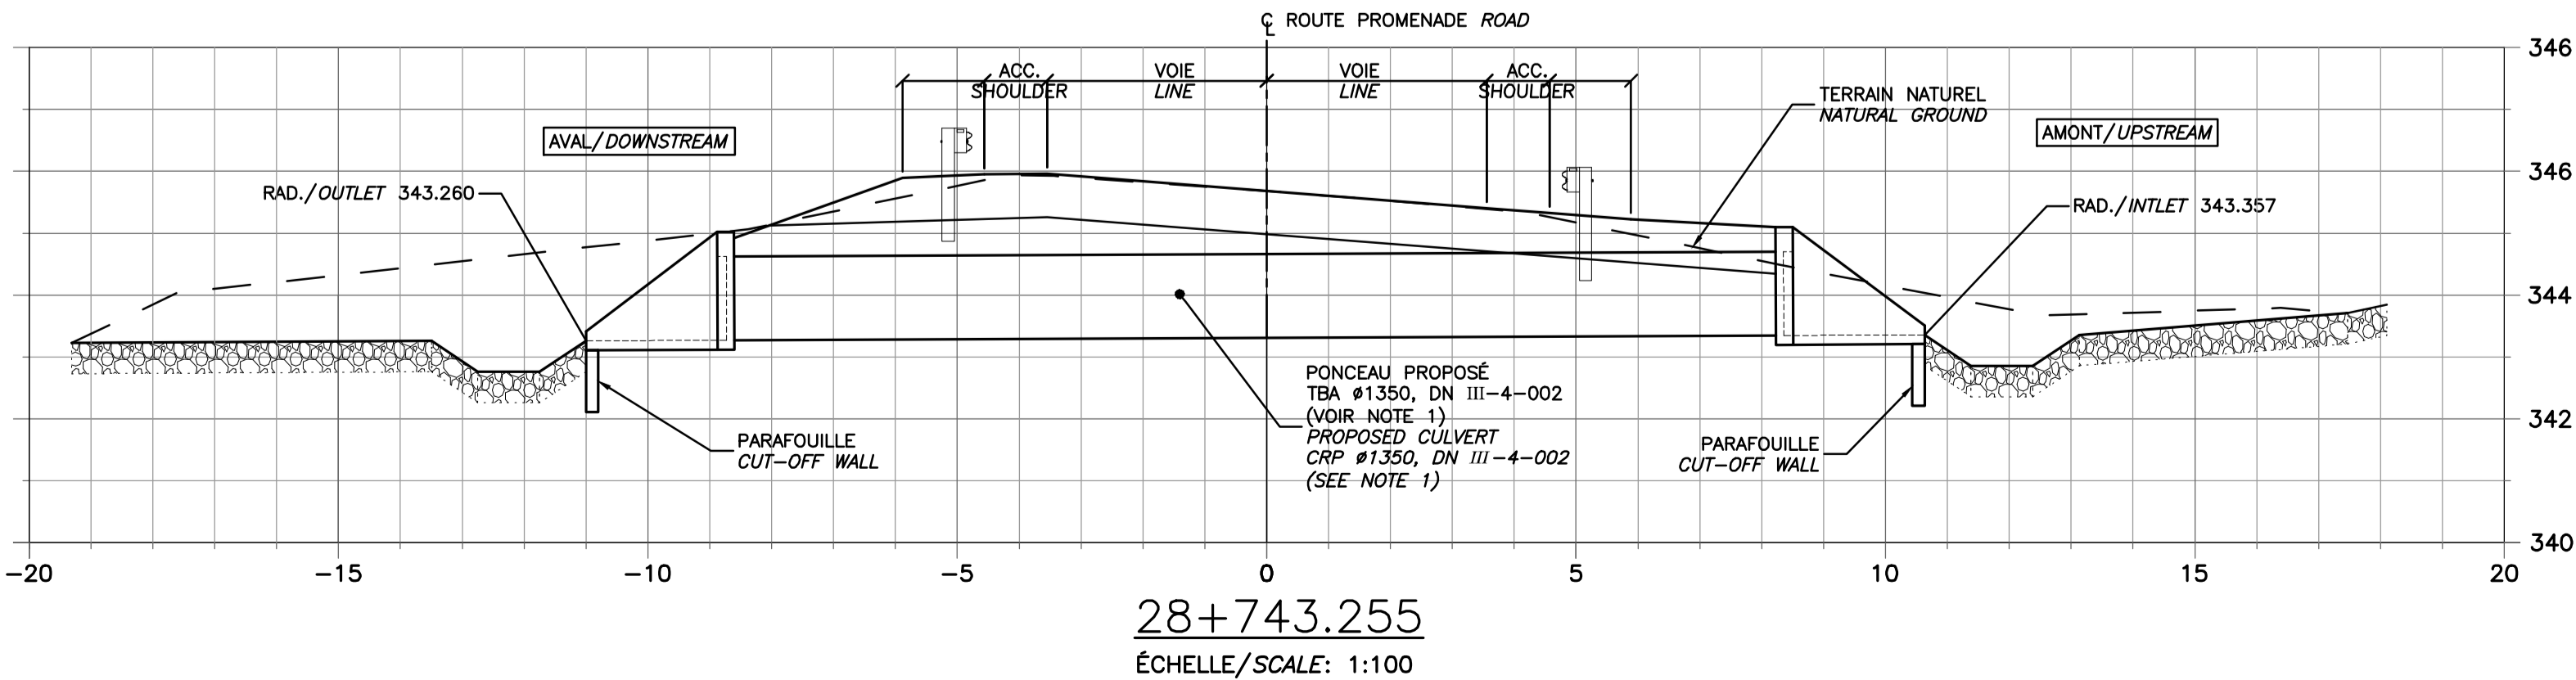

**28+743.255**  
ÉCHELLE/SCALE: 1:100

00	POUR SOUMISSION FOR TENDER	2014-10-02
révisions/revisions		date

A no. du détail detail no.	
B no. du dessin - où détail exigé drawing no. - where detail required	
C no. du dessin - où détaillé drawing no. - where detailed	

Projet Project

REPLACEMENT DE PONCEAUX SUR LA ROUTE PROMENADE - PARC NATIONAL DE LA MAURICIE  
CULVERTS REPLACEMENT ON PARKWAY ROAD - LA MAURICIE NATIONAL PARK

Dessin Drawing

REPLACEMENT DU PONCEAU: RP\_28739  
REPLACEMENT OF CULVERT: RP\_28739

Conçu par Designed by  
Philippe Morin, ing.

Dessiné par Drawn by  
Alain Lavoie, techn.

Approuvé par Approved by  
Serge Alarie, ing.

Soumission Tender  
Marie-Pascale Rousseau  
Administrateur de projets APC PCA Project Manager

No de projet Project number  
PRO-000111  
No de contrat Contract number

APC PCA  
Nom du fichier File name  
05\_P0004134\_VR\_PLAN  
No de classement

No de plan ou dessin Plan name  
056-P0004134-330-VR-00  
No dessin Drawing no  
05/08

AutoCAD